




PLANTA ARQUITECTÓNICA DE CUBIERTAS

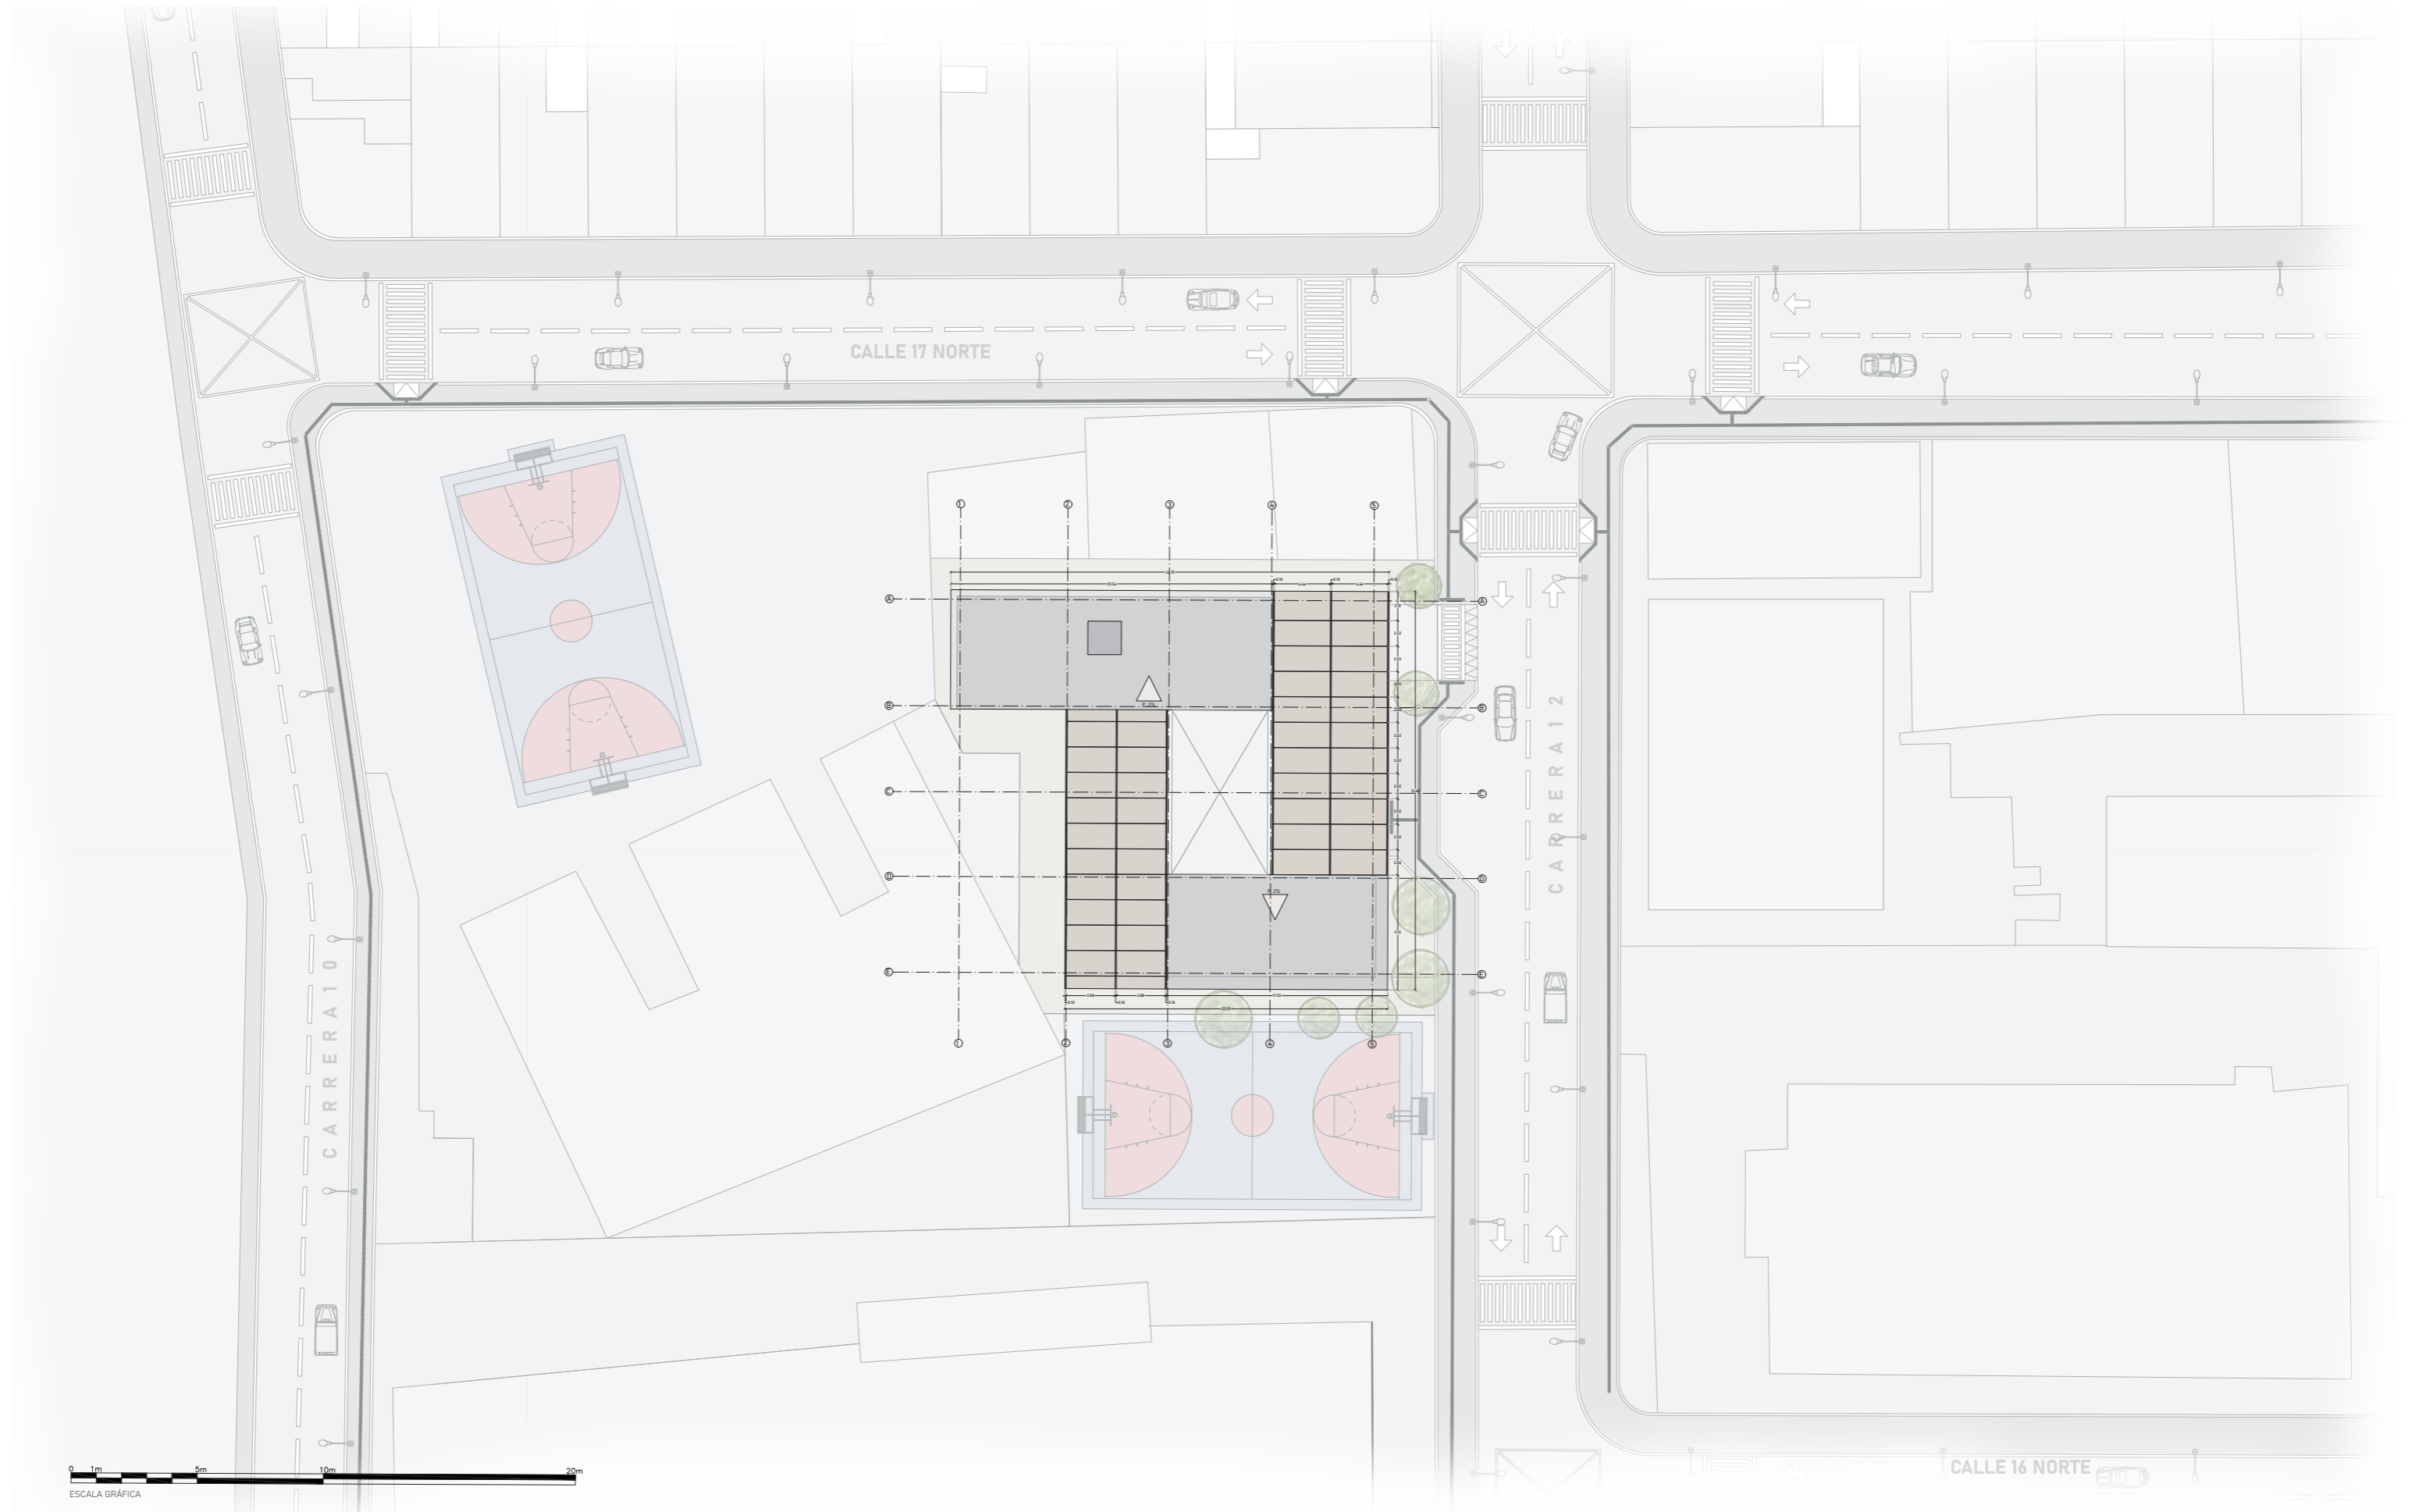


PLANTA ARQUITECTÓNICA PRIMER PISO

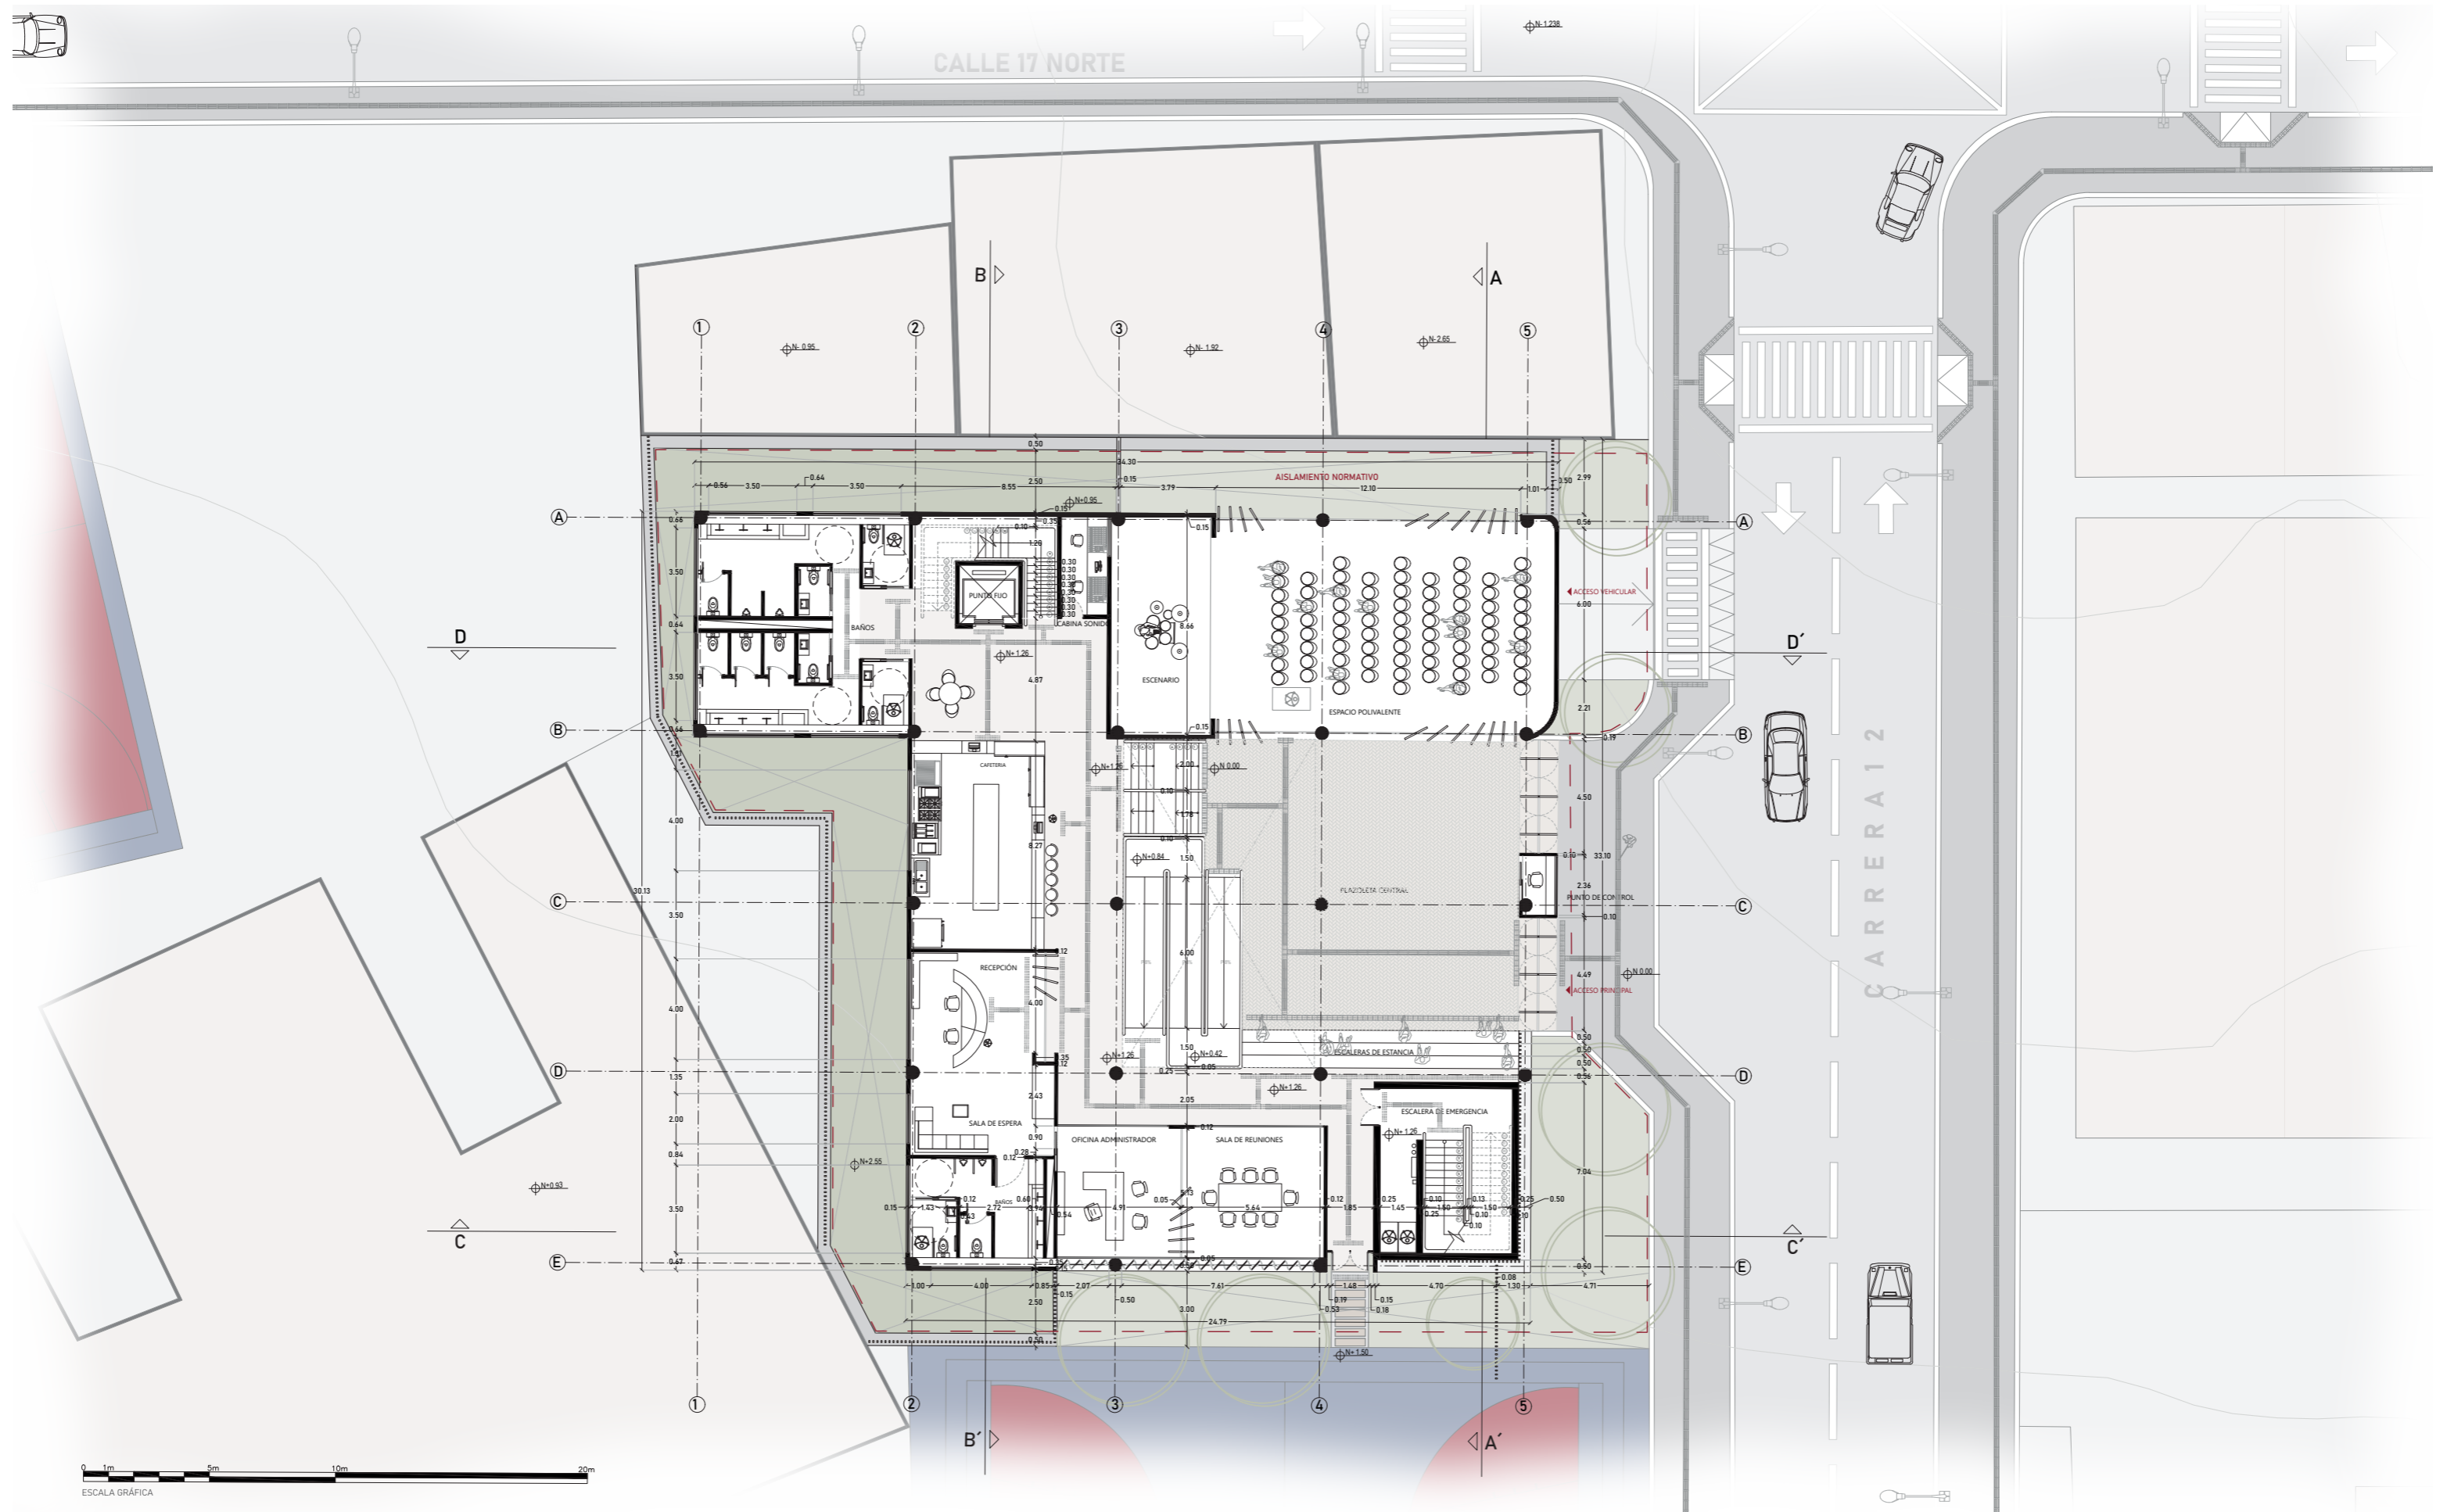



PLANTA ARQUITECTÓNICA SEGUNDO PISO

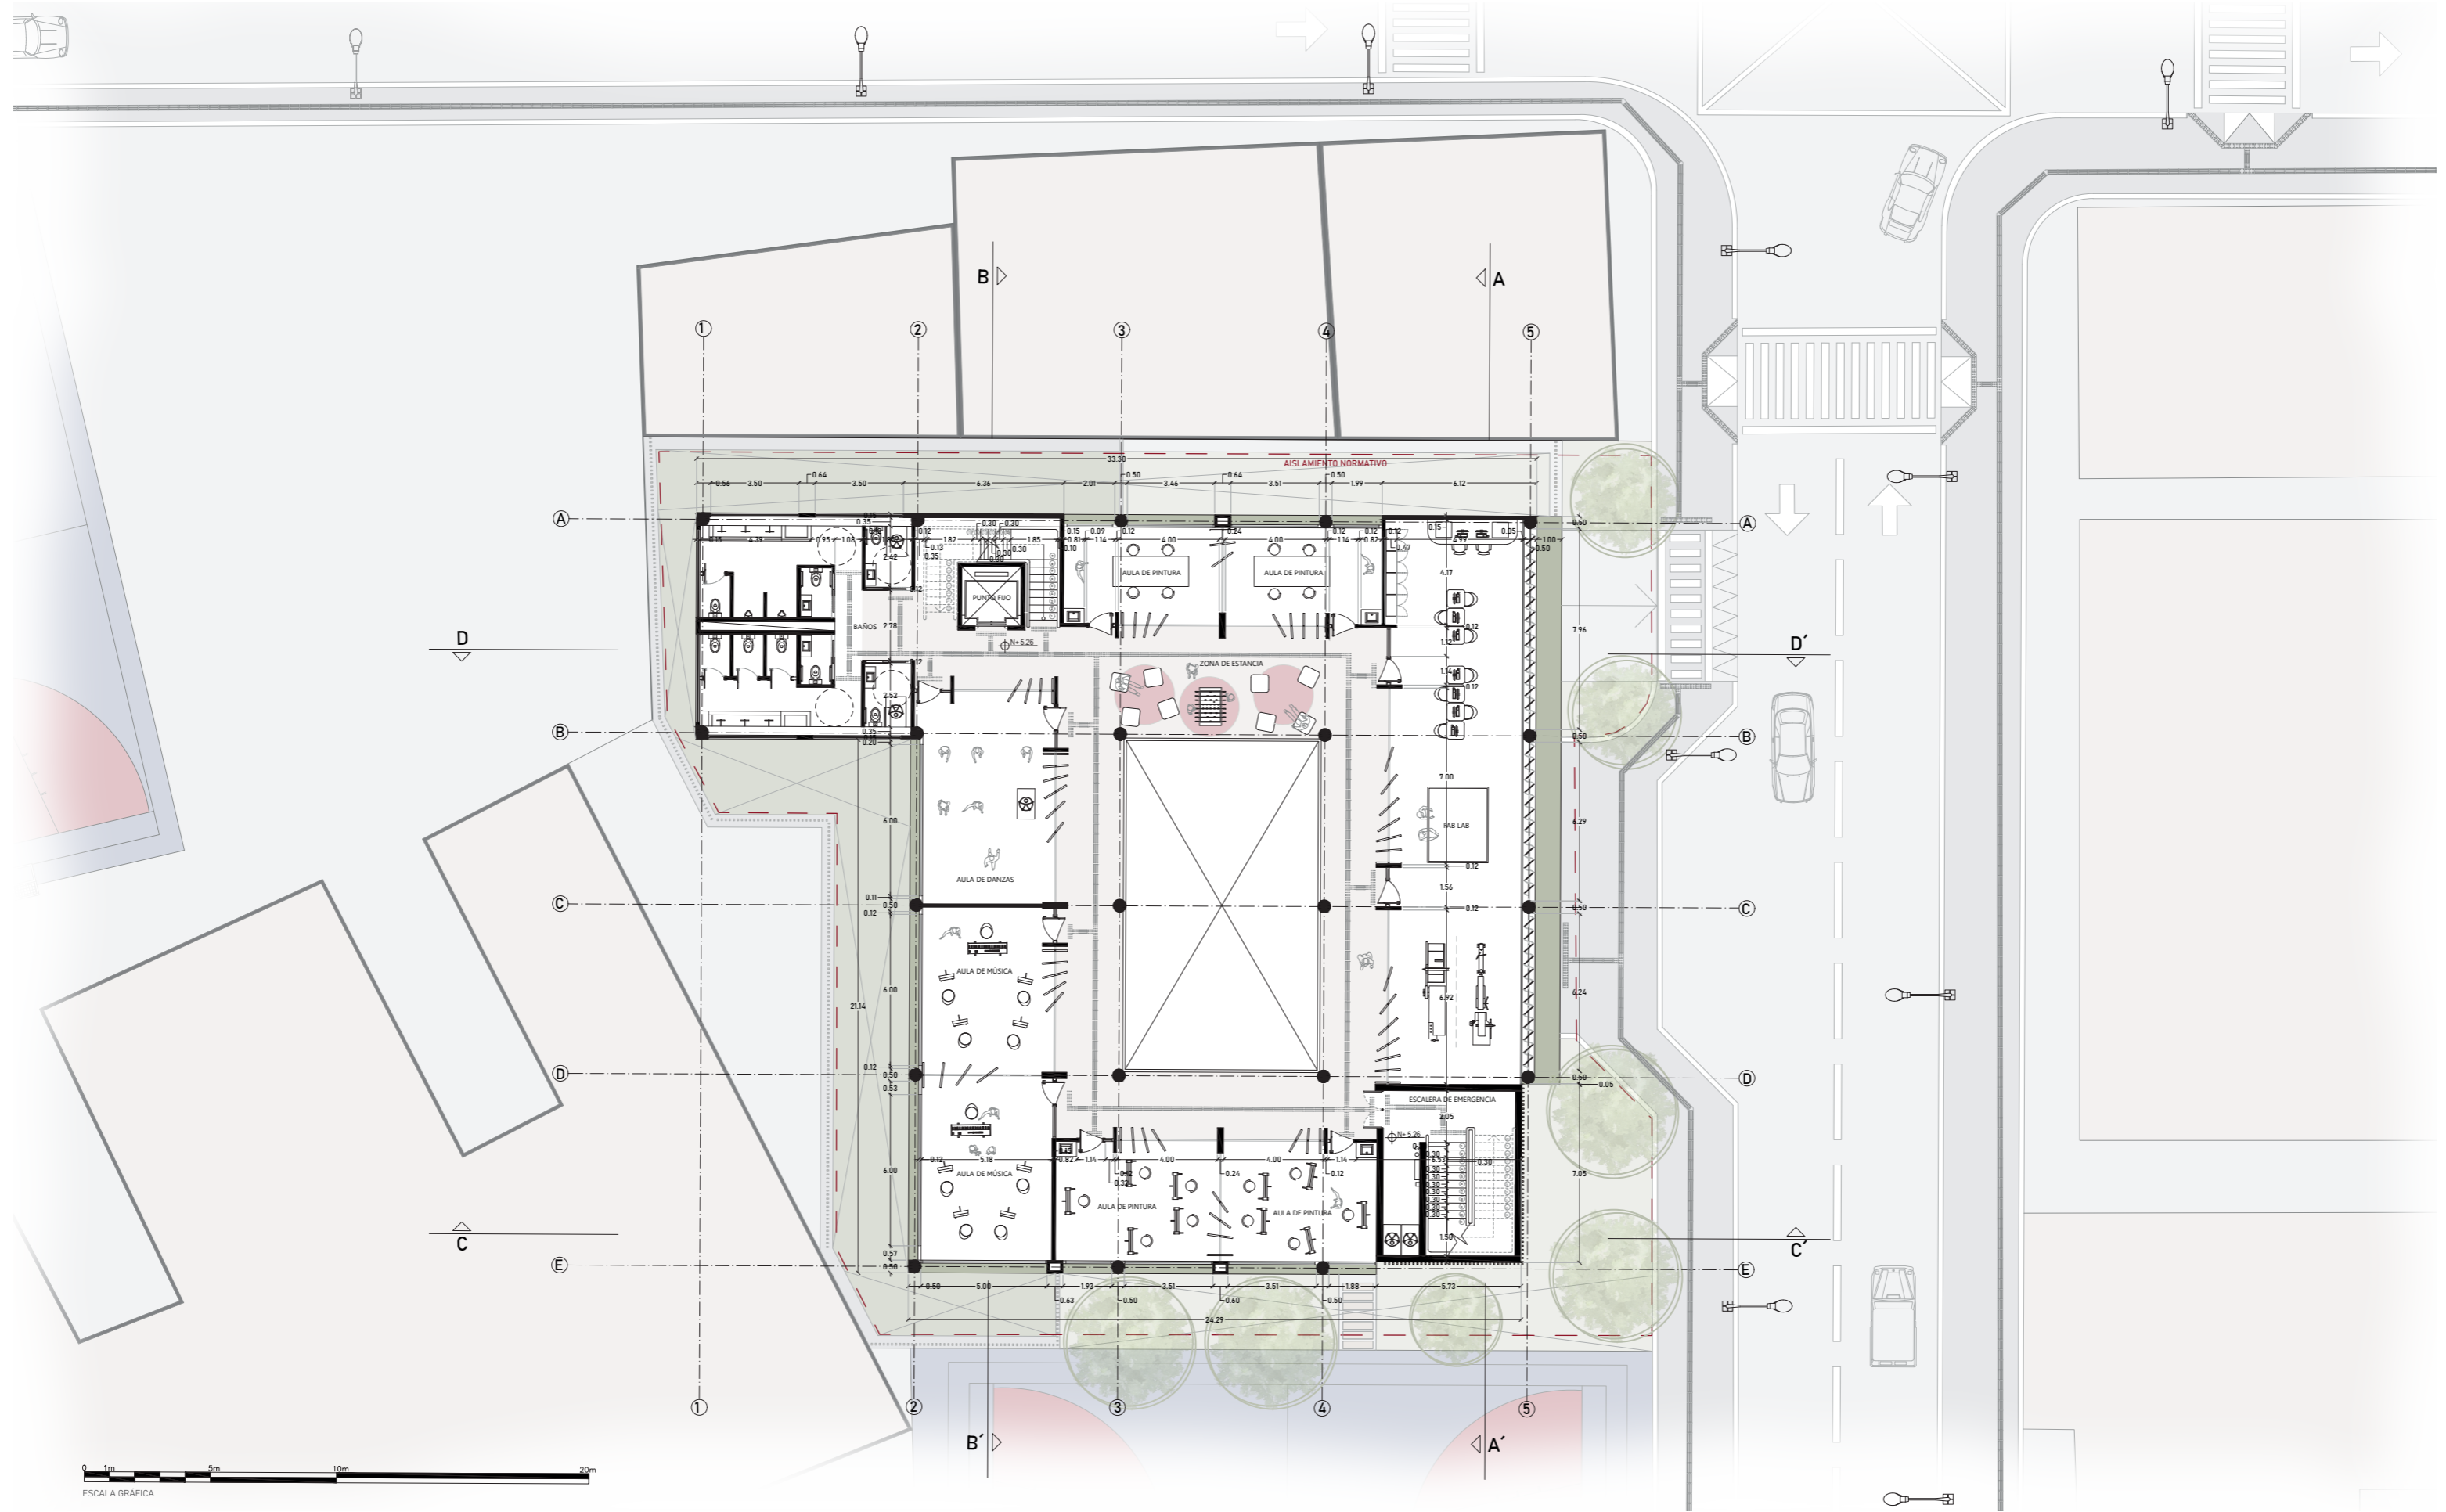



PLANTA ARQUITECTÓNICA TERCER PISO

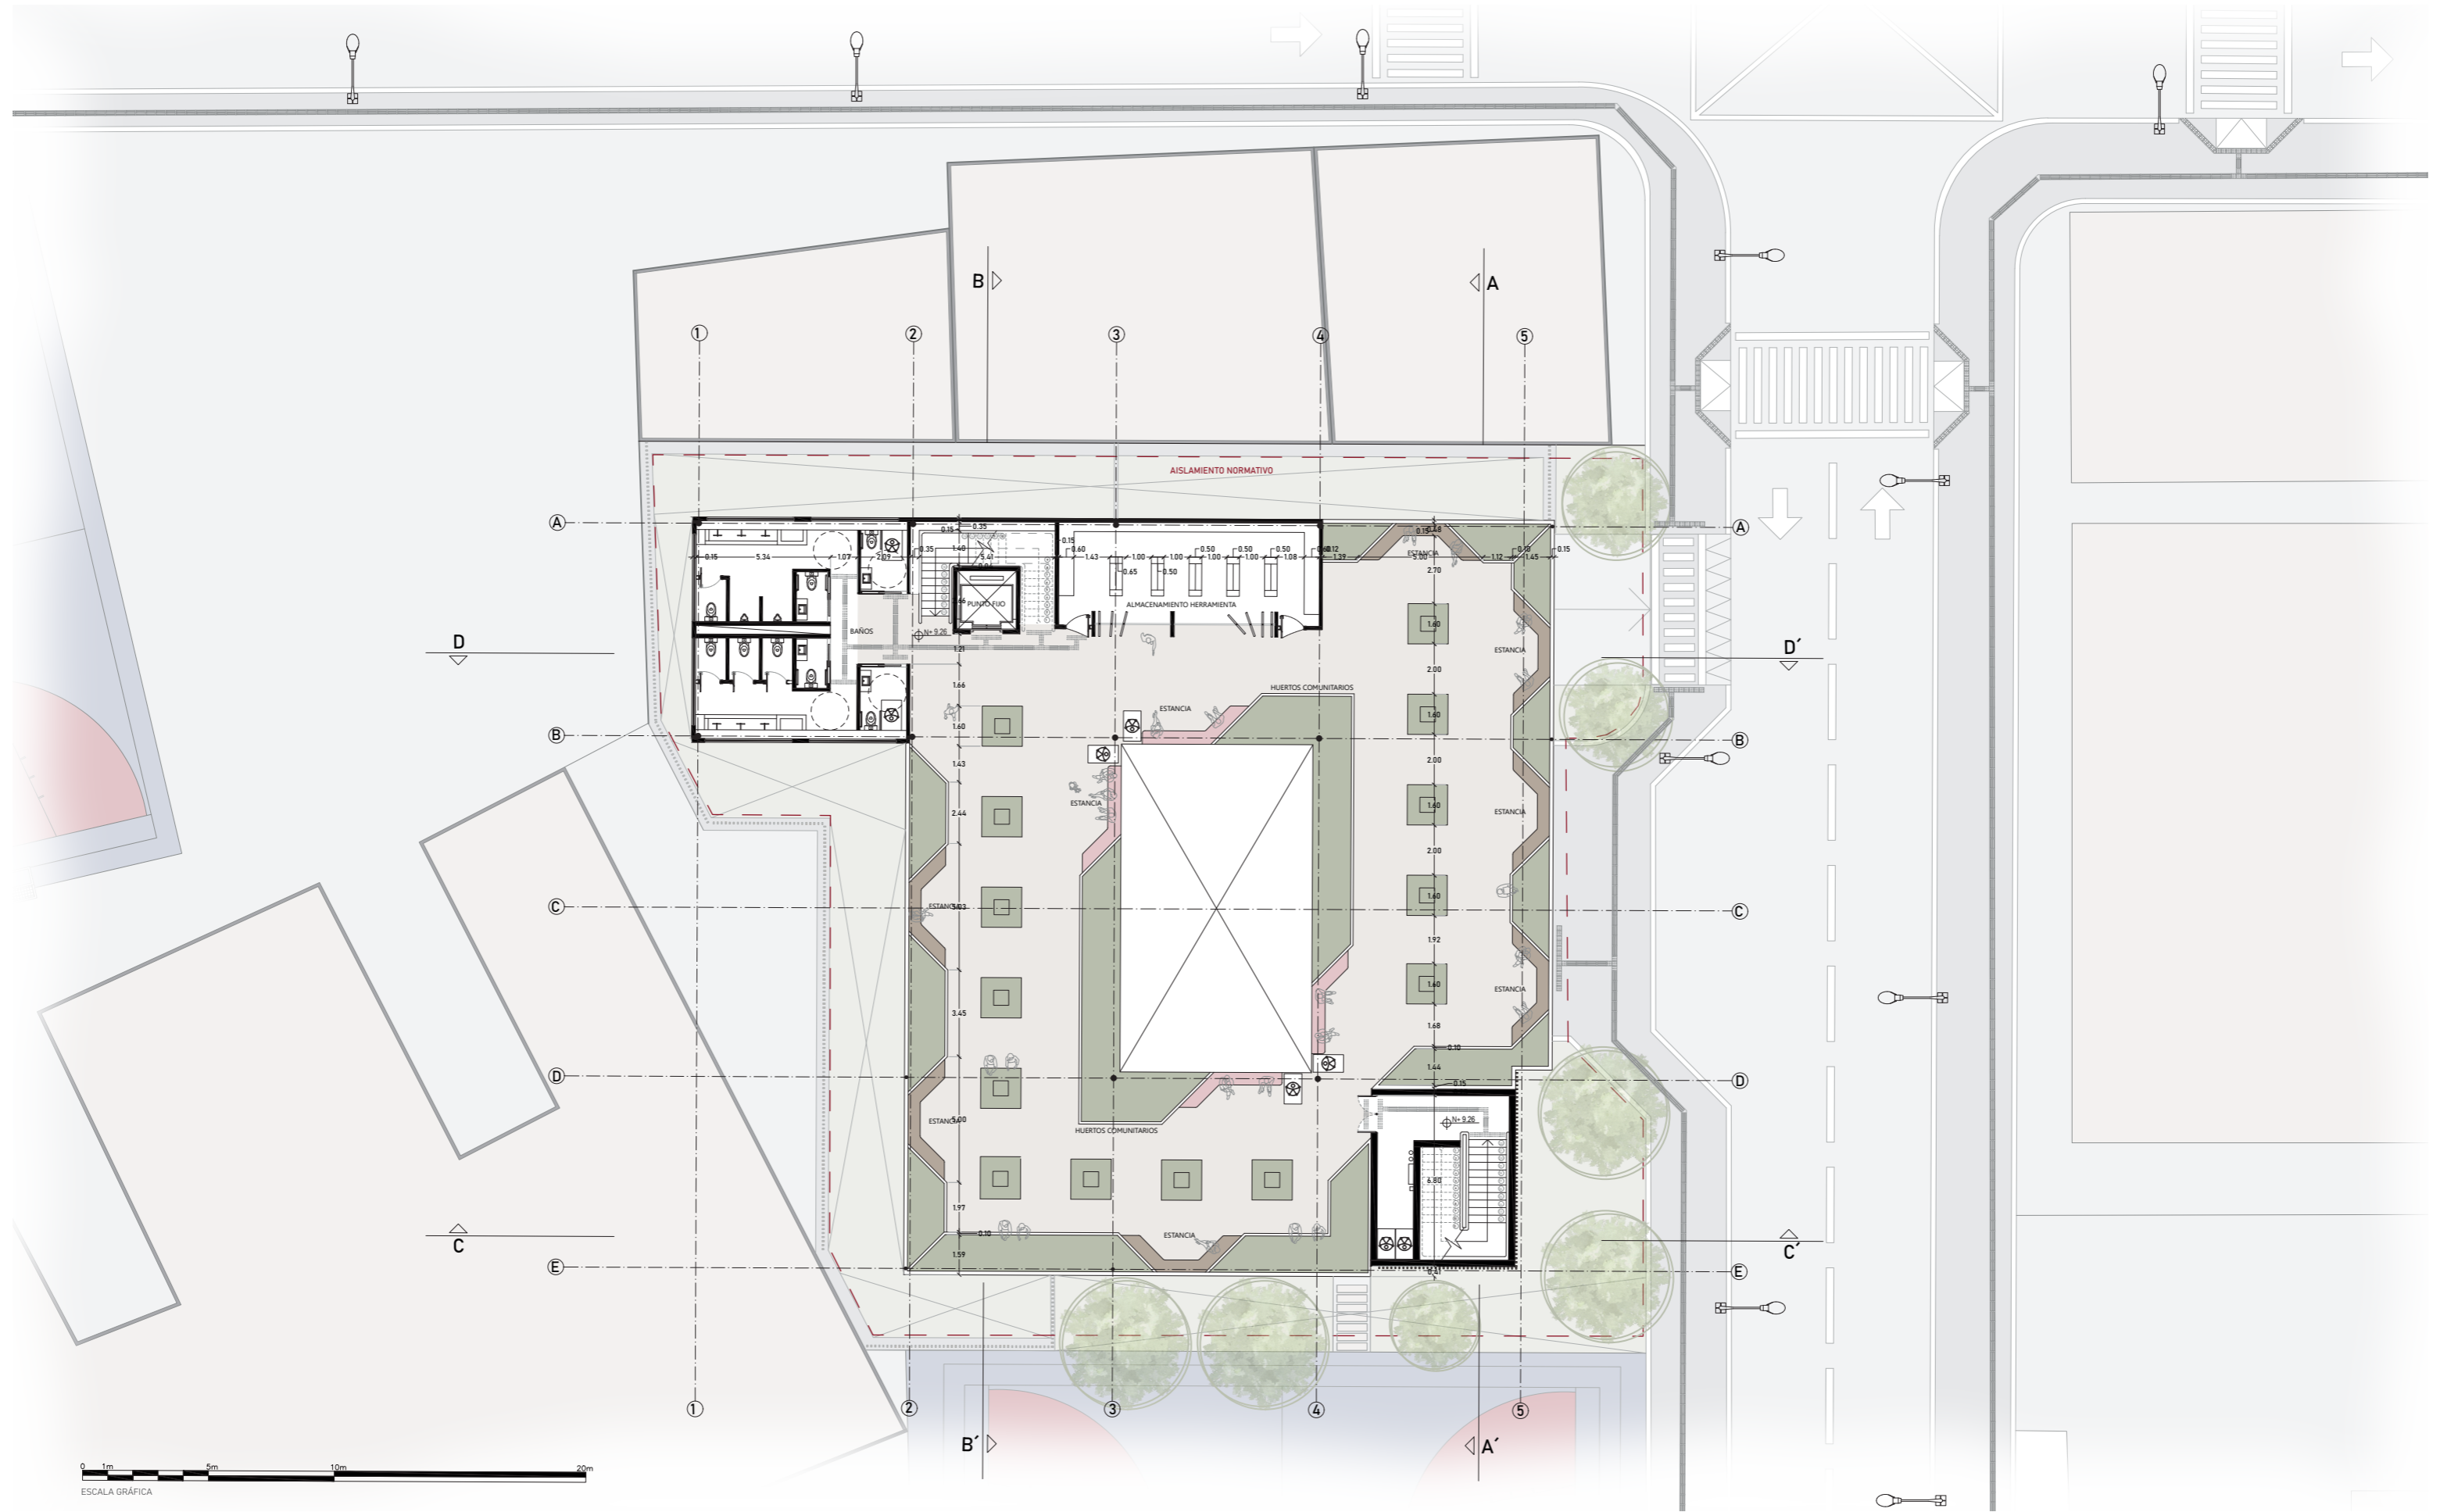


PLANTA ARQUITECTÓNICA PARQUEADEROS

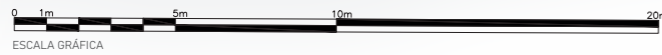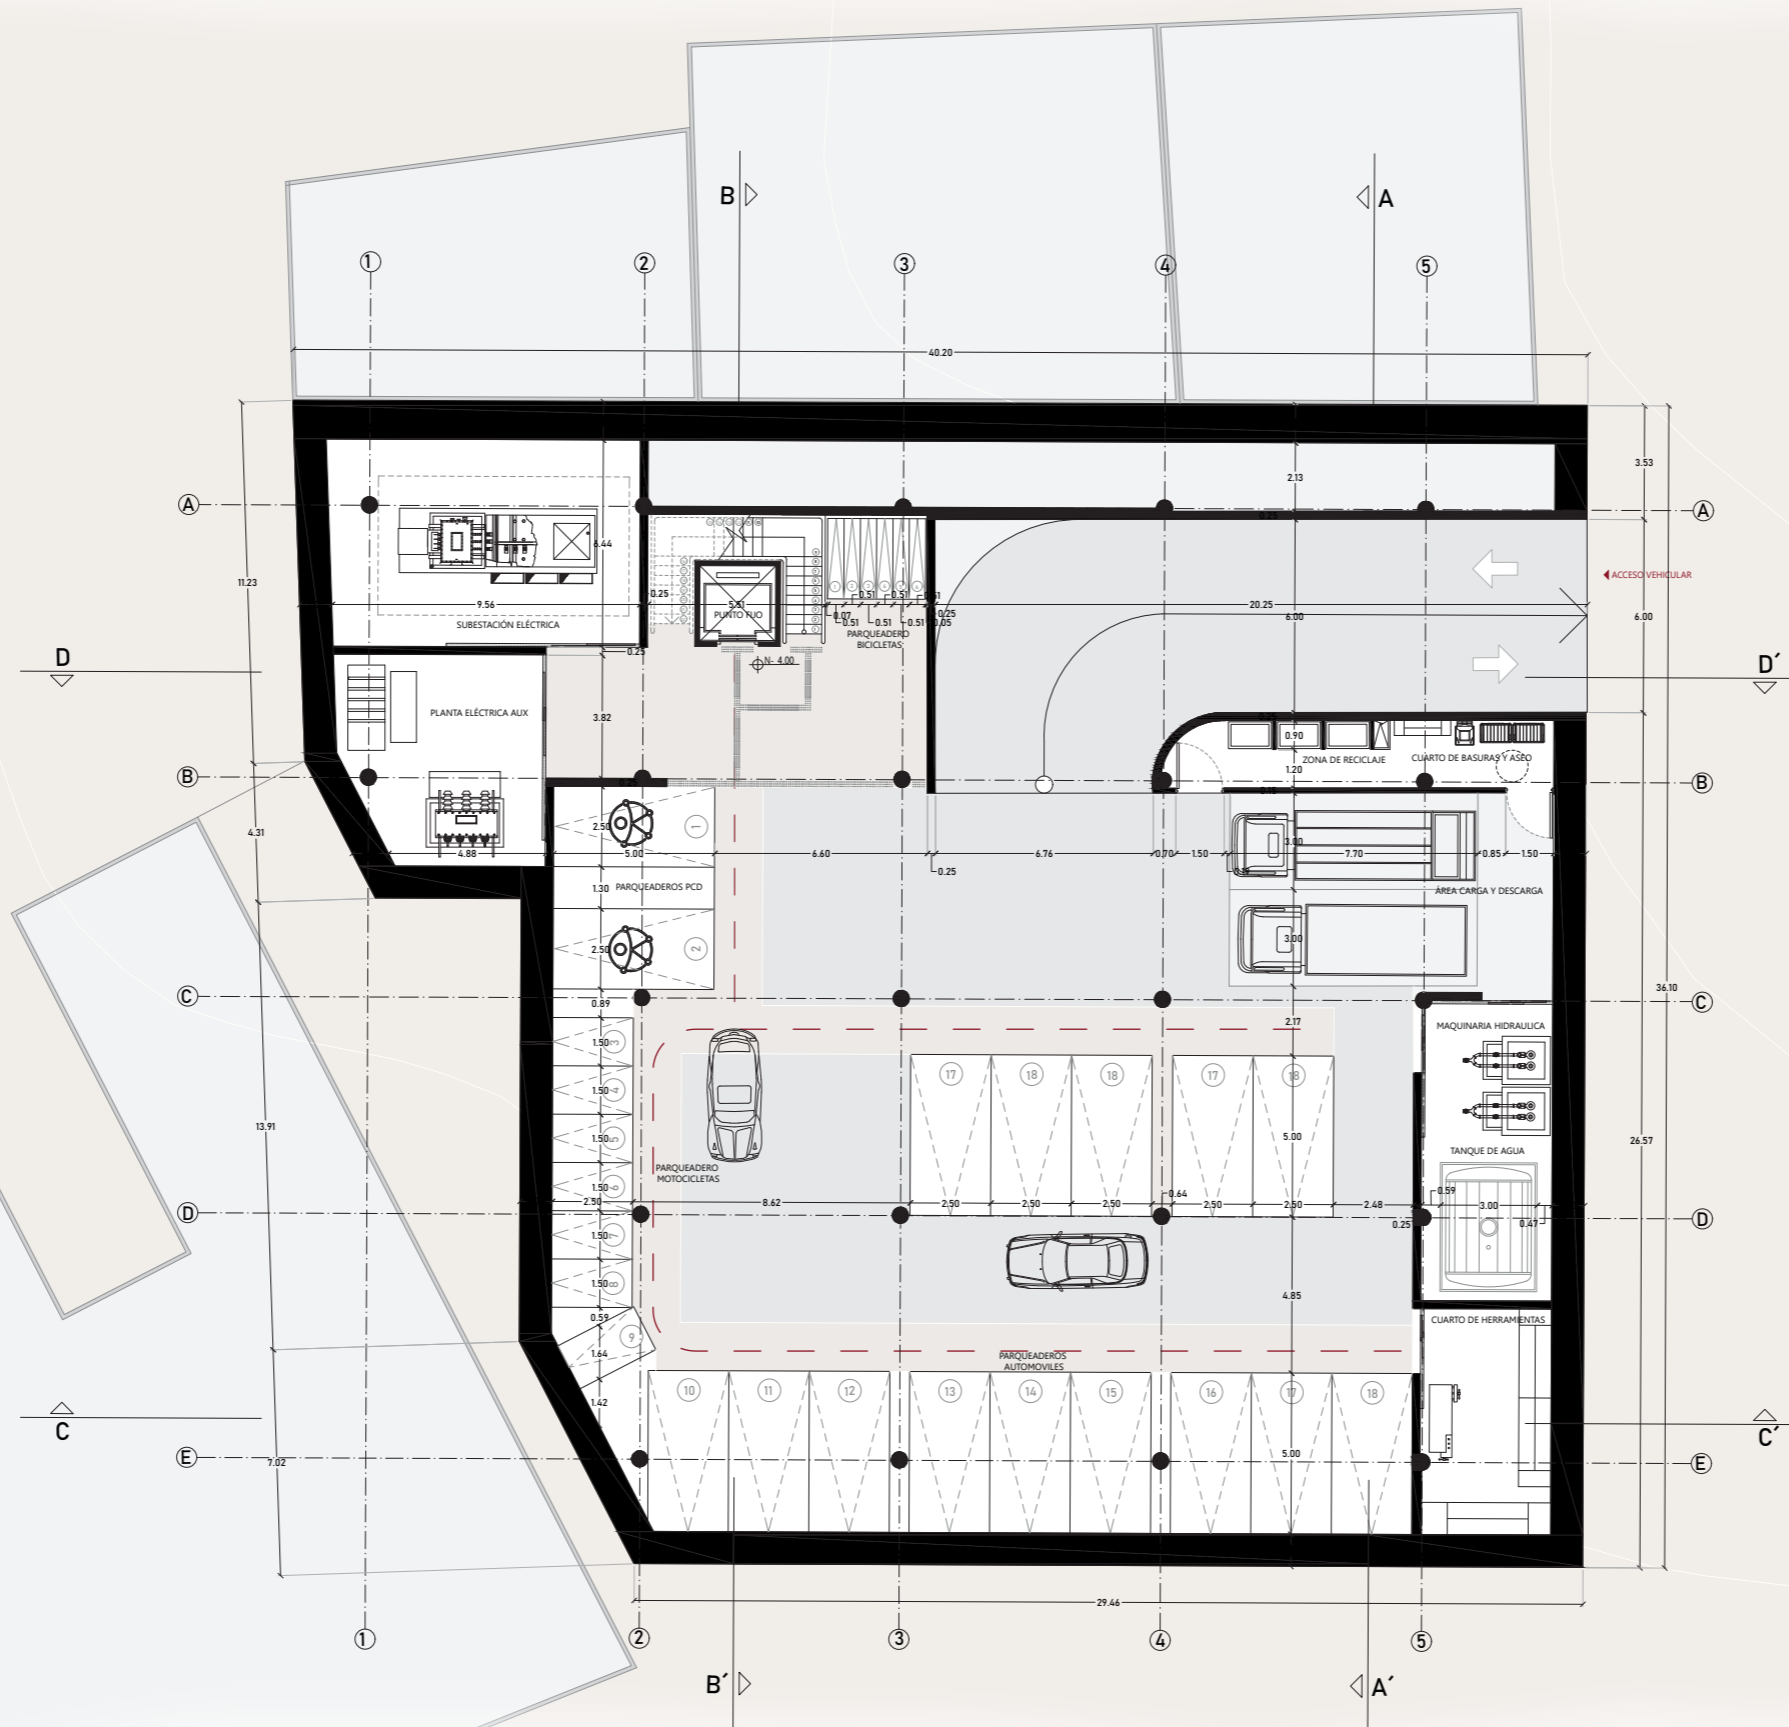


PLANTA ARQUITECTÓNICA ESTRUCTURAL DE CIMENTACIÓN

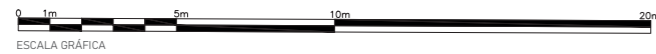
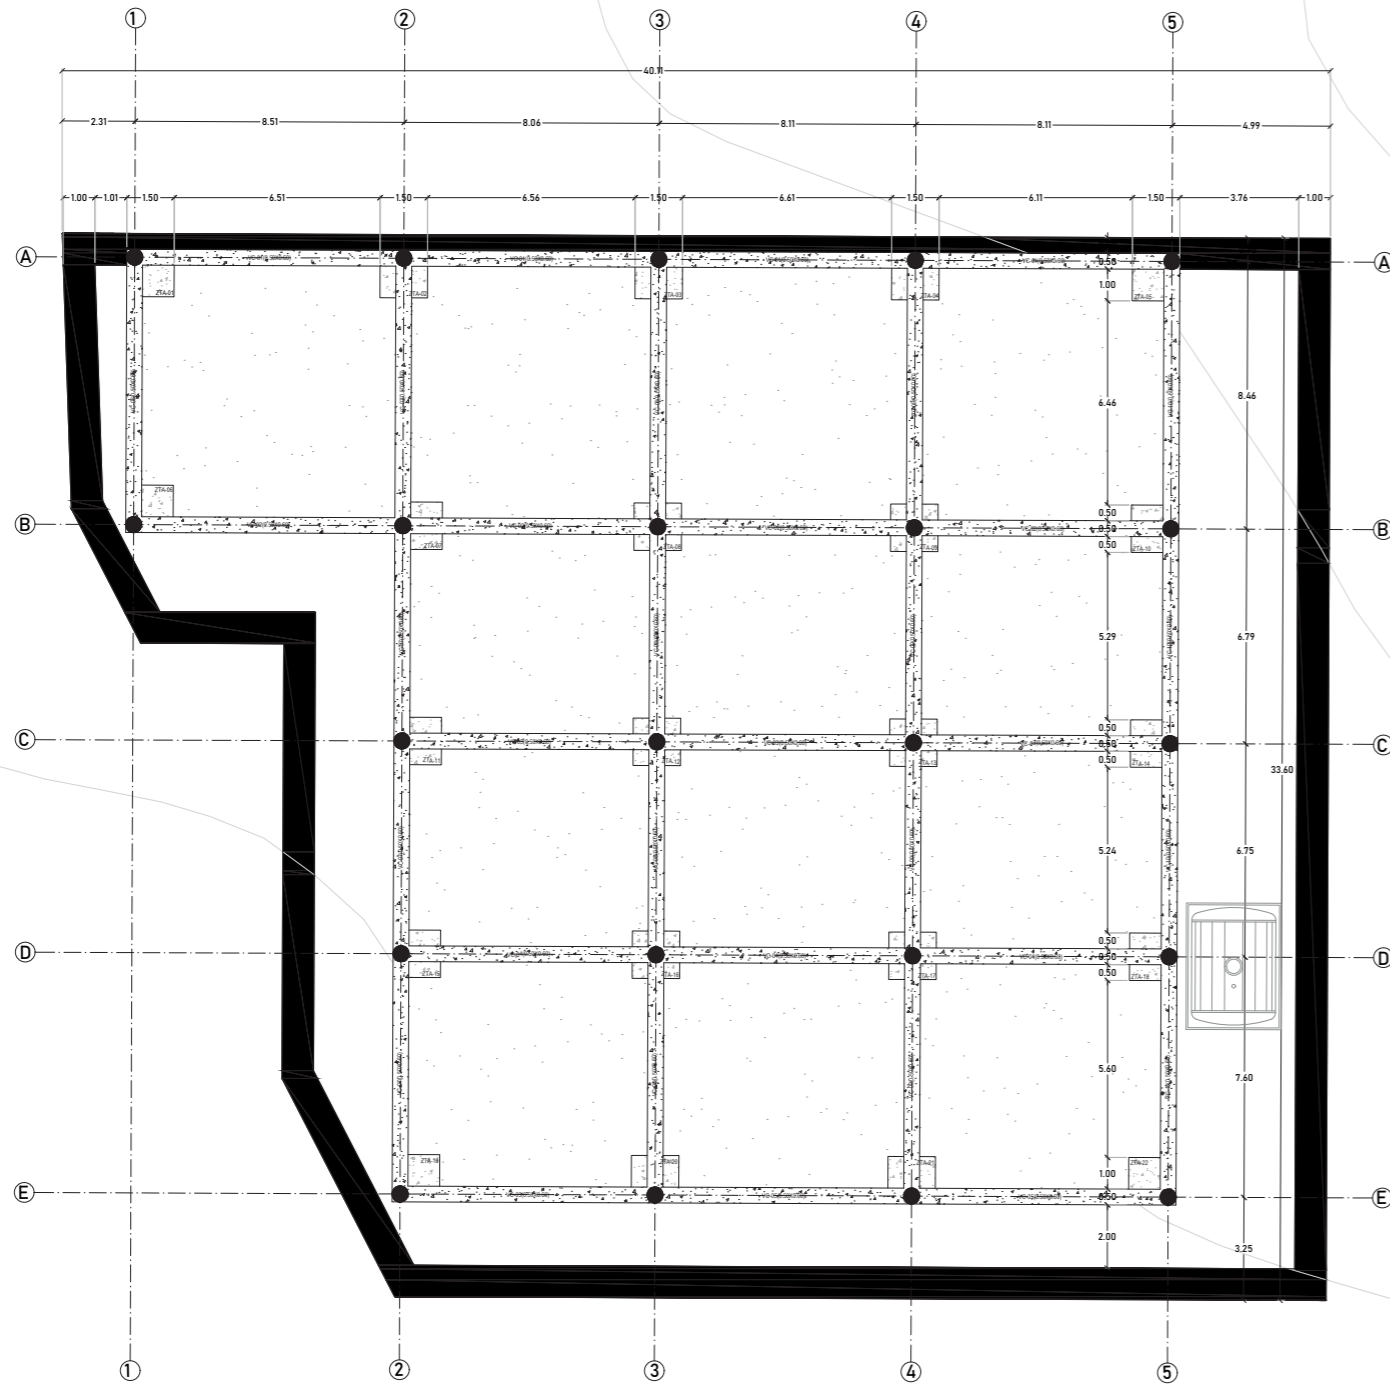


DETALLE COLUMNA - ZAPATA

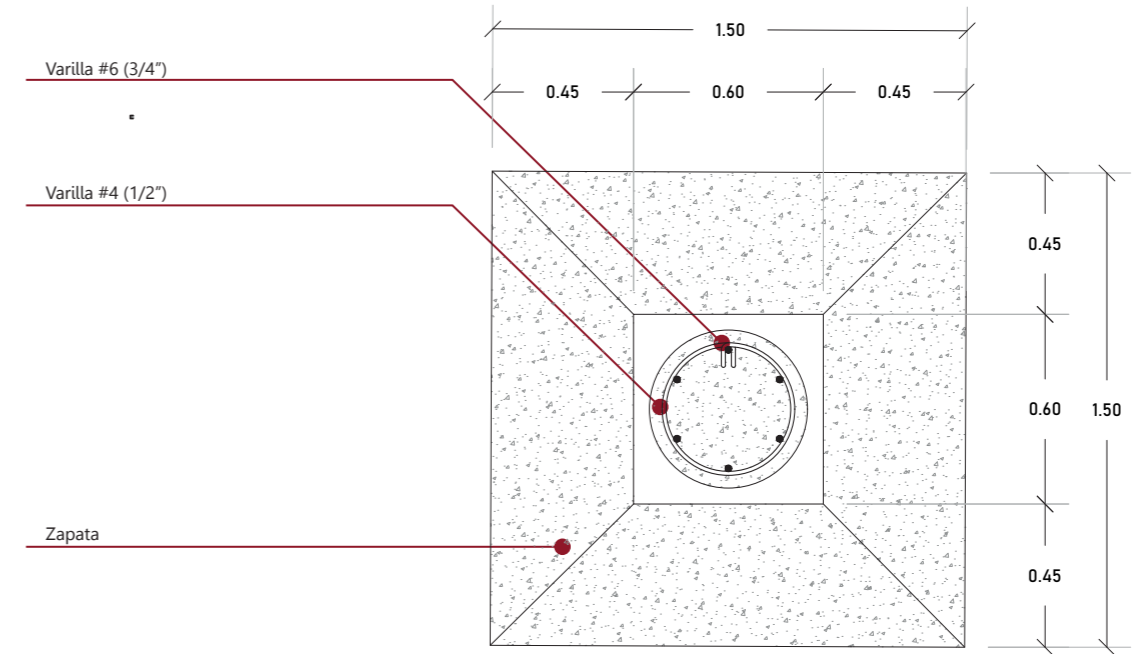


DETALLE ZAPATA - COLUMNA

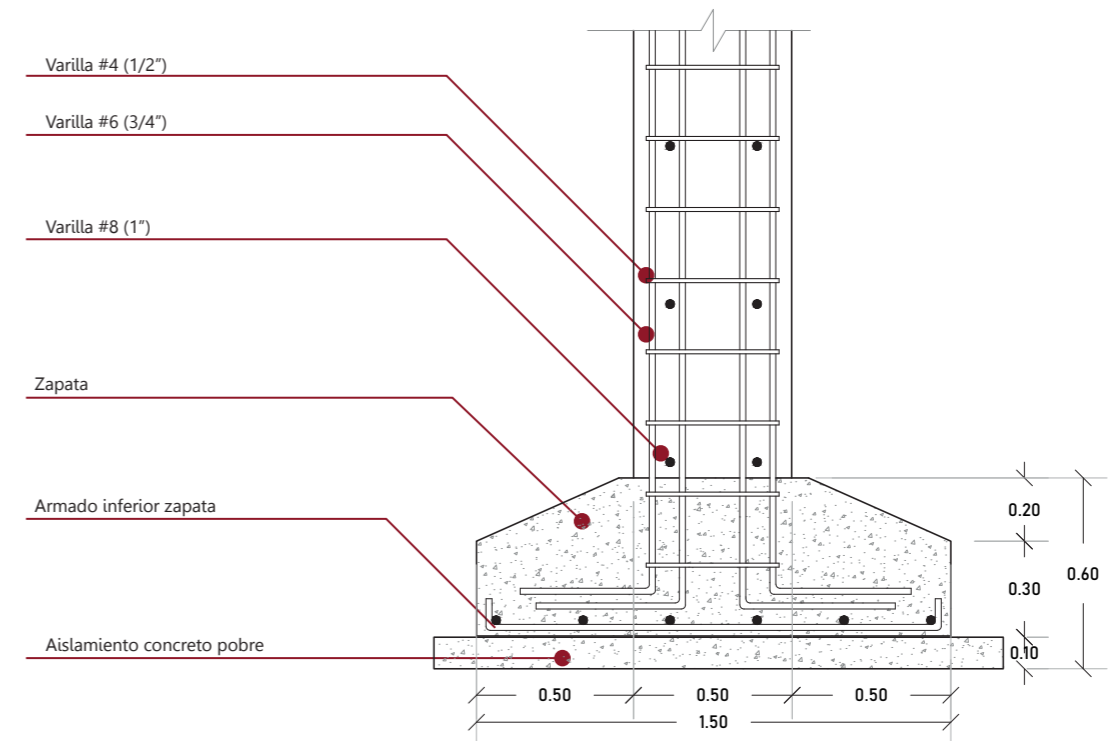


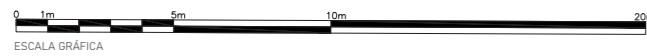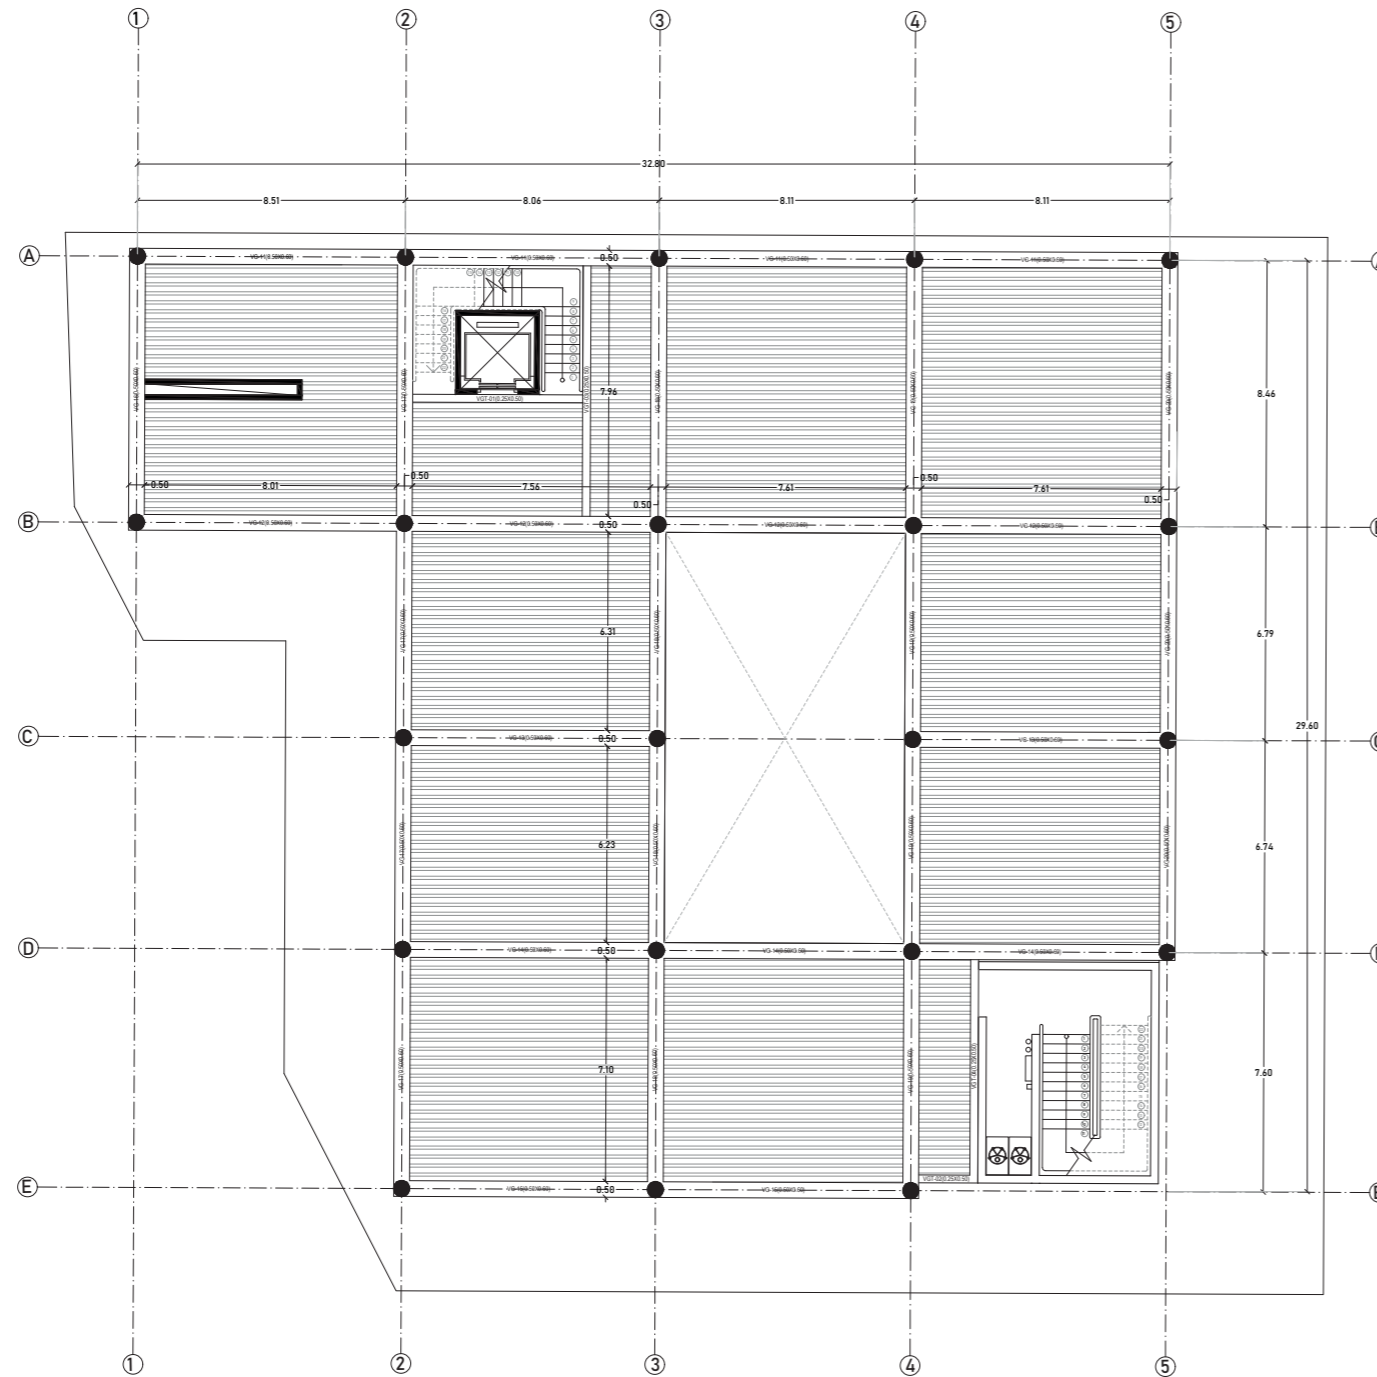


DETALLE LOSA DE ENTRE PISOS

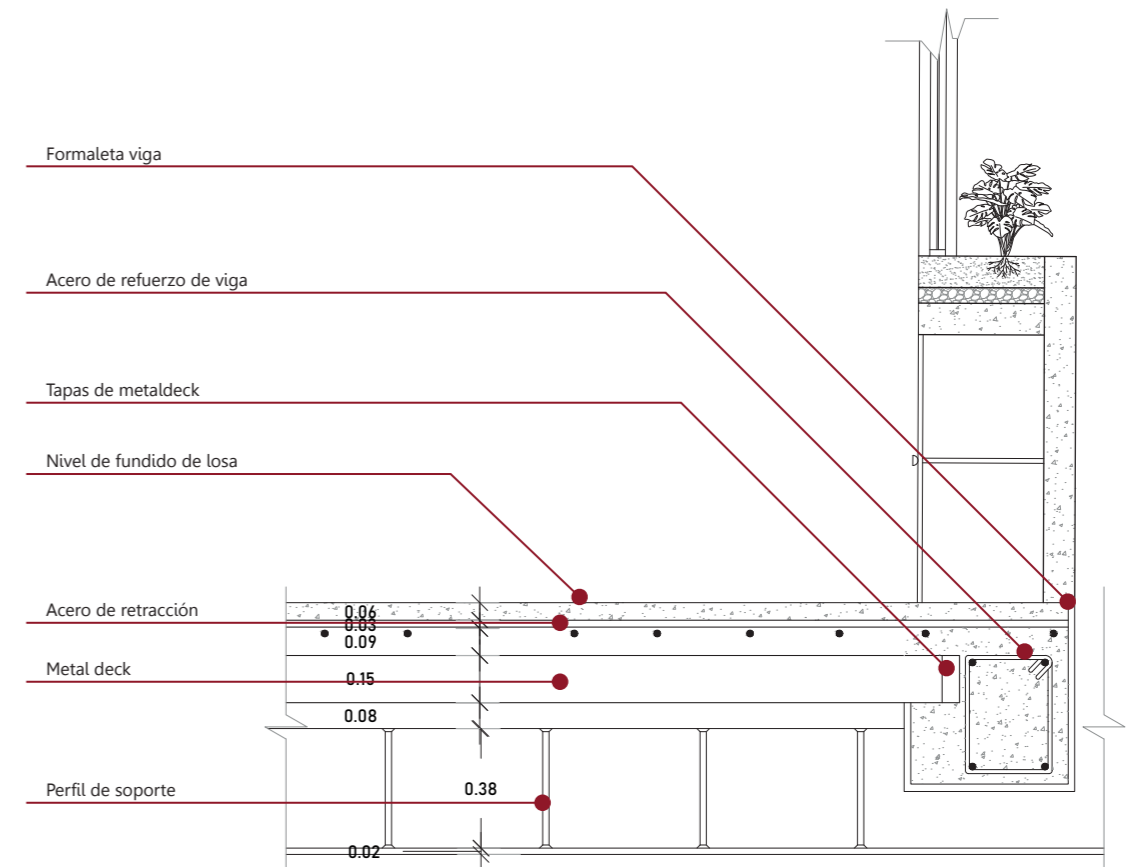


DETALLE LOSA HUERTOS COMUNITARIOS

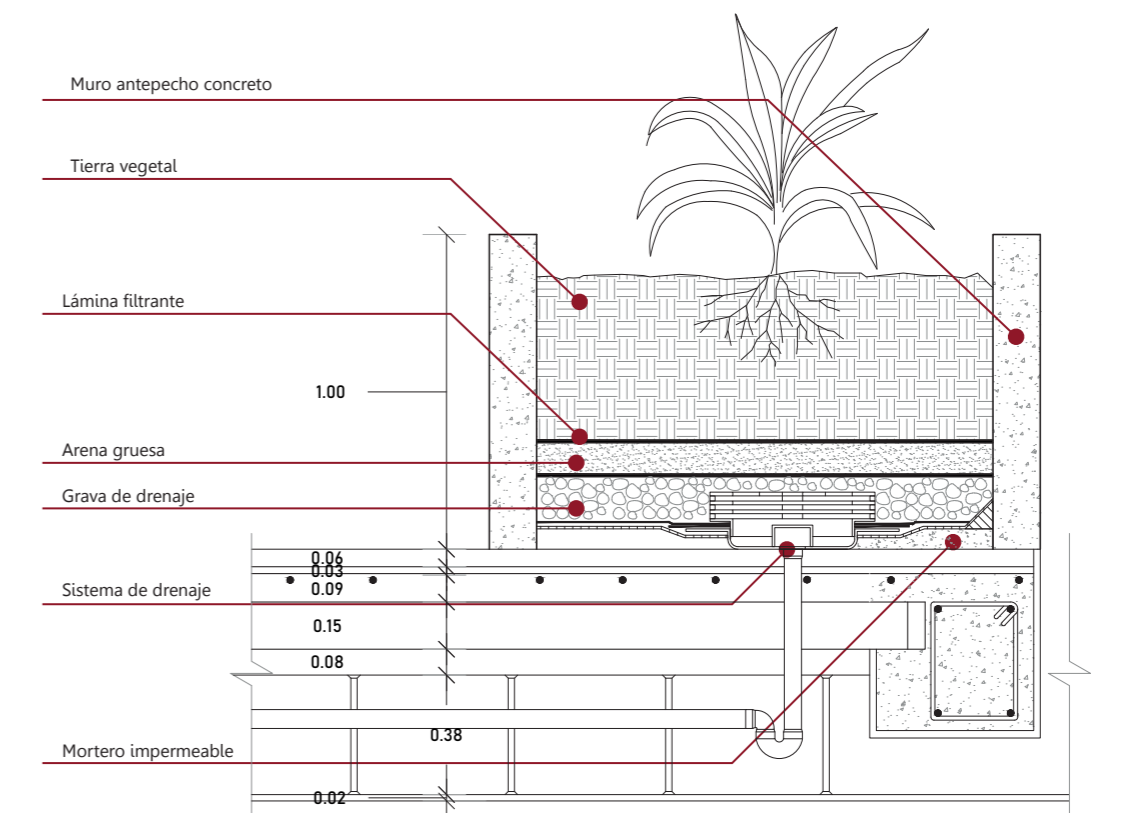



FACHADA FRONTAL

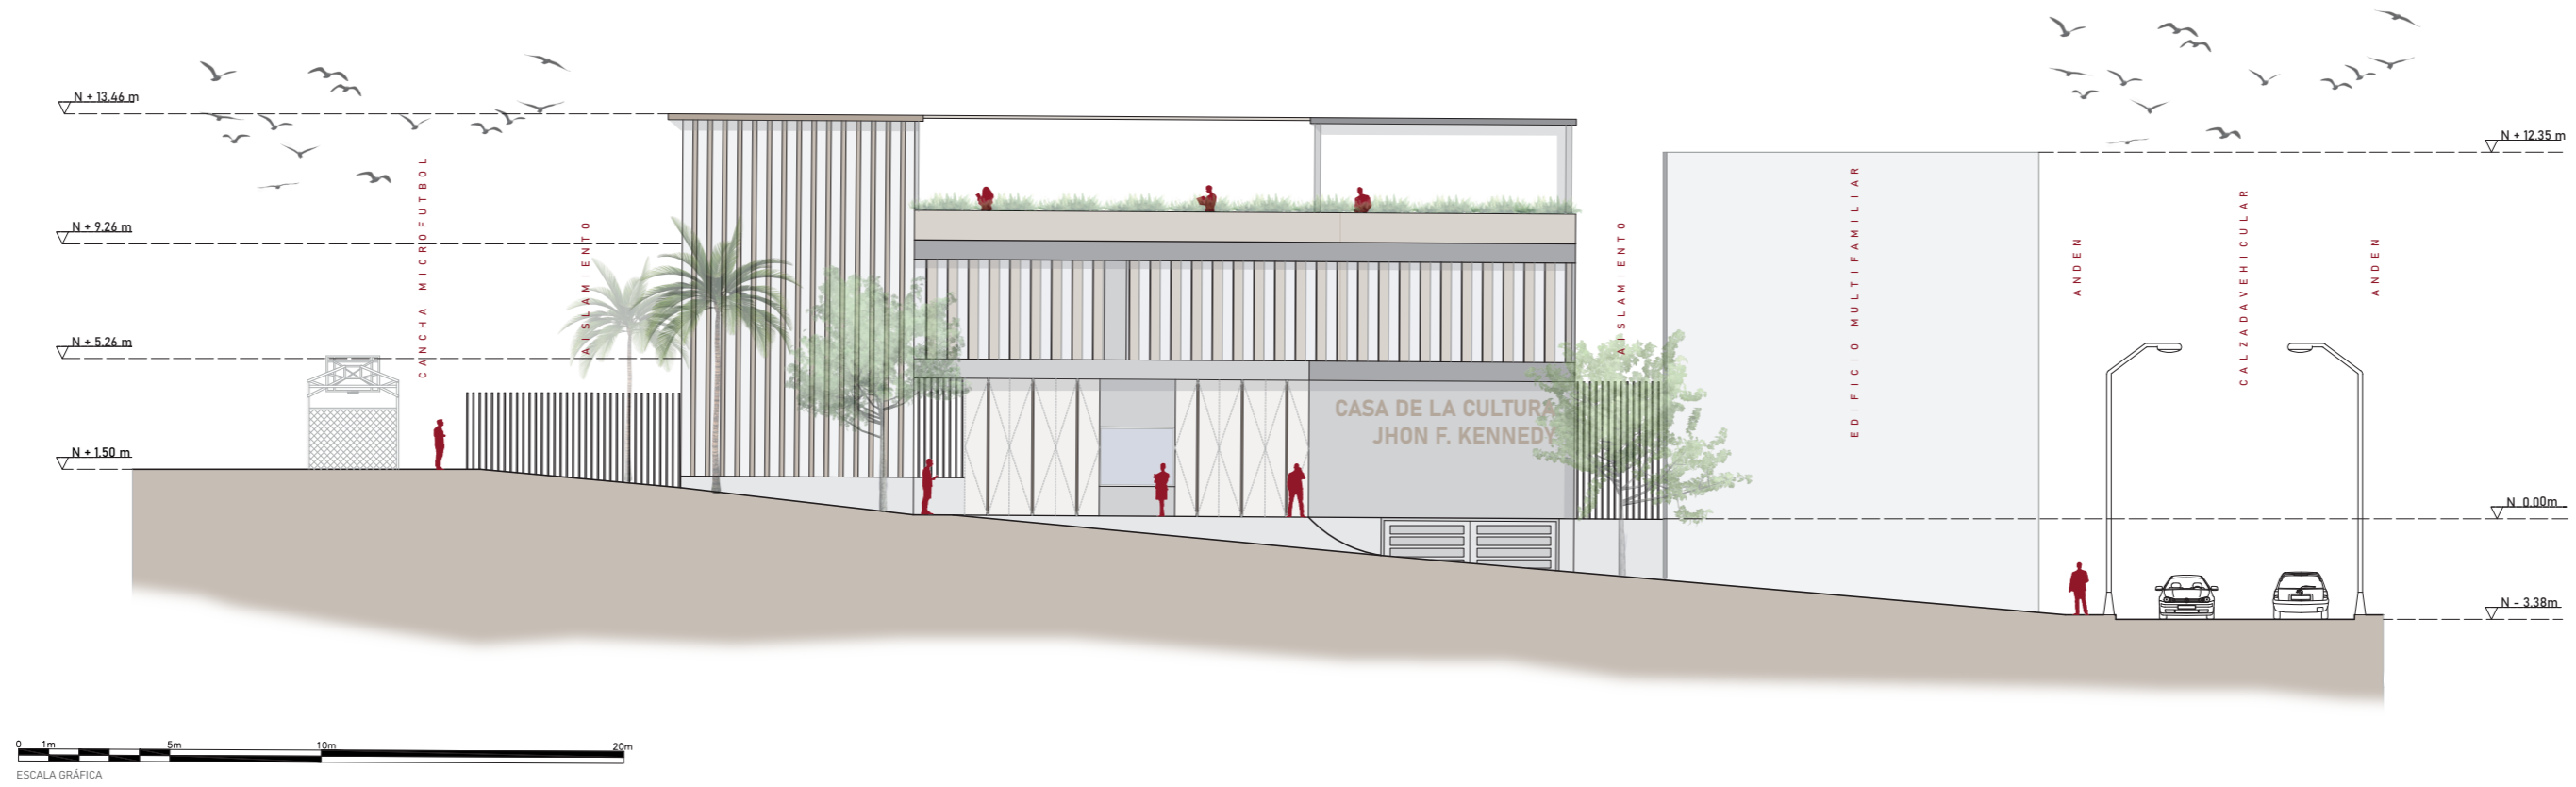



FACHADA POSTERIOR

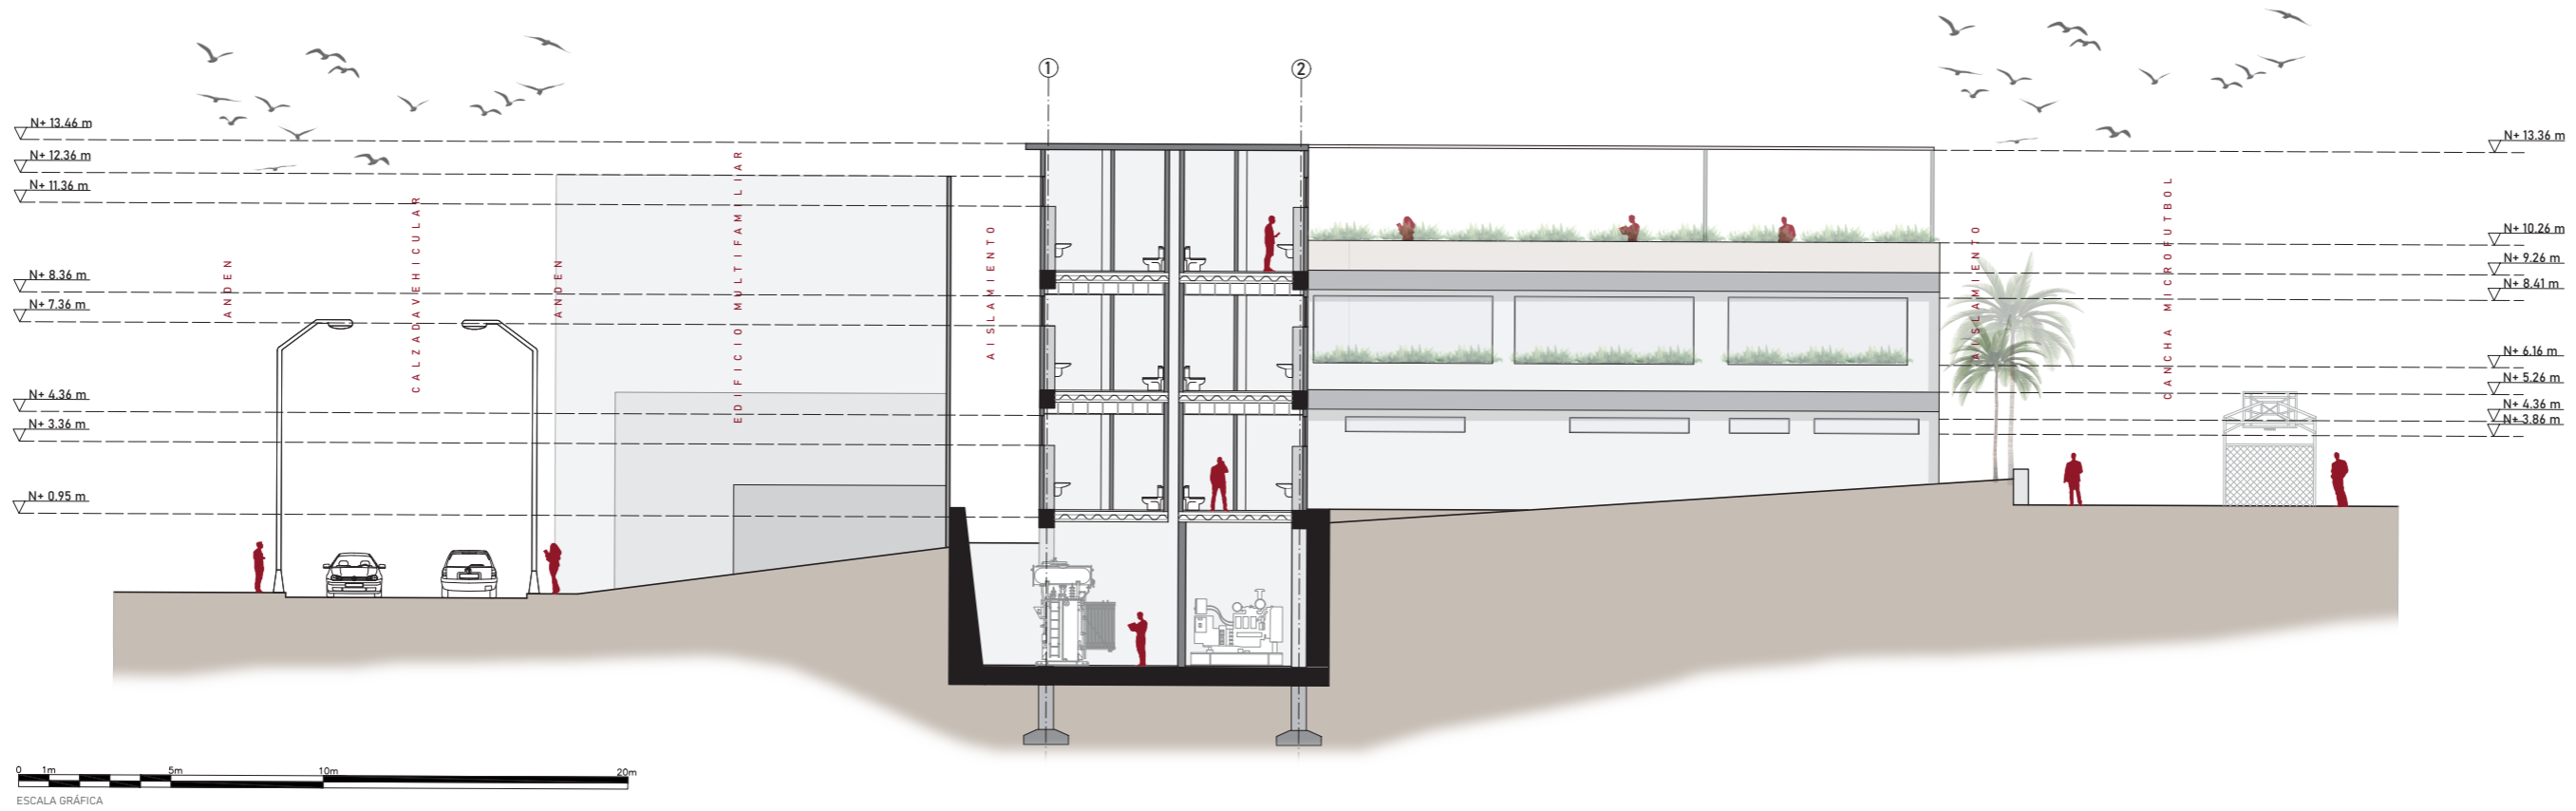


FACHADA LATERAL IZQUIERDA

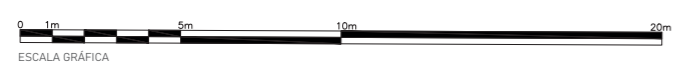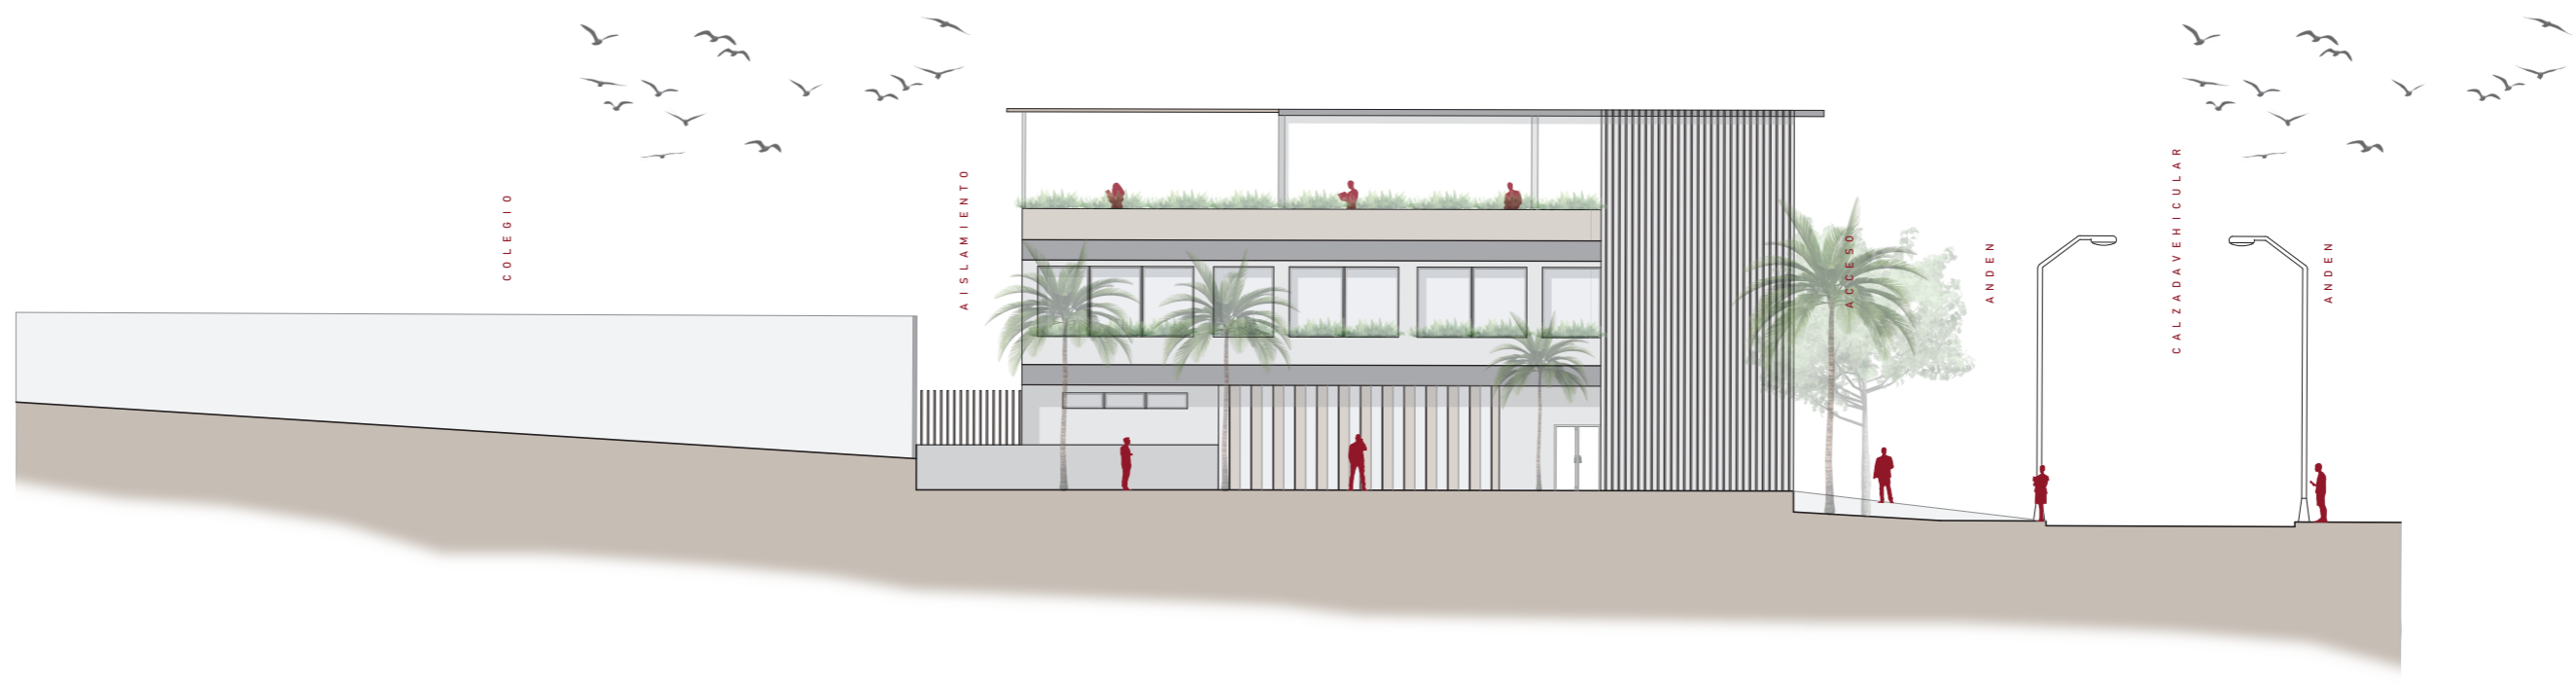


FACHADA LATERAL DERECHA

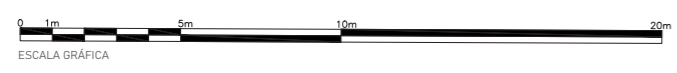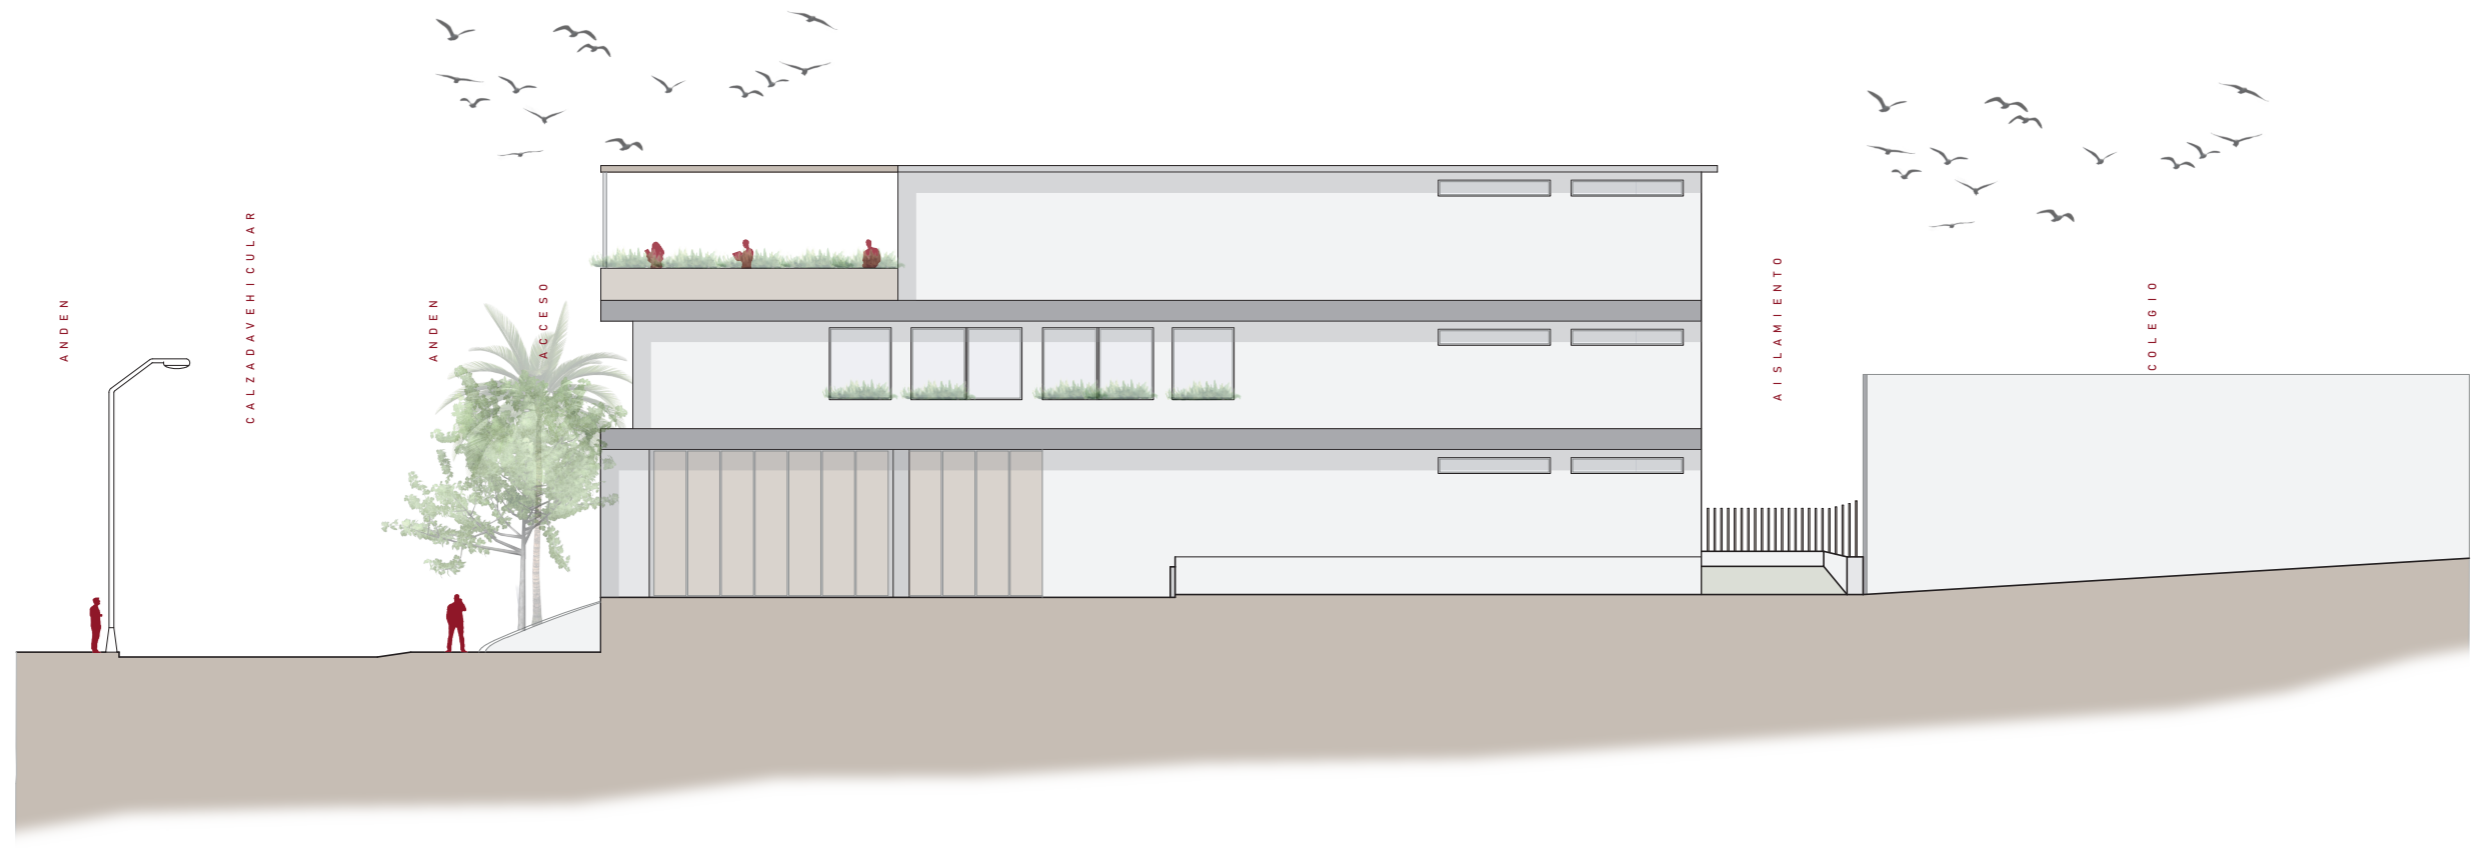


CORTE ARQUITECTÓNICO A - A'

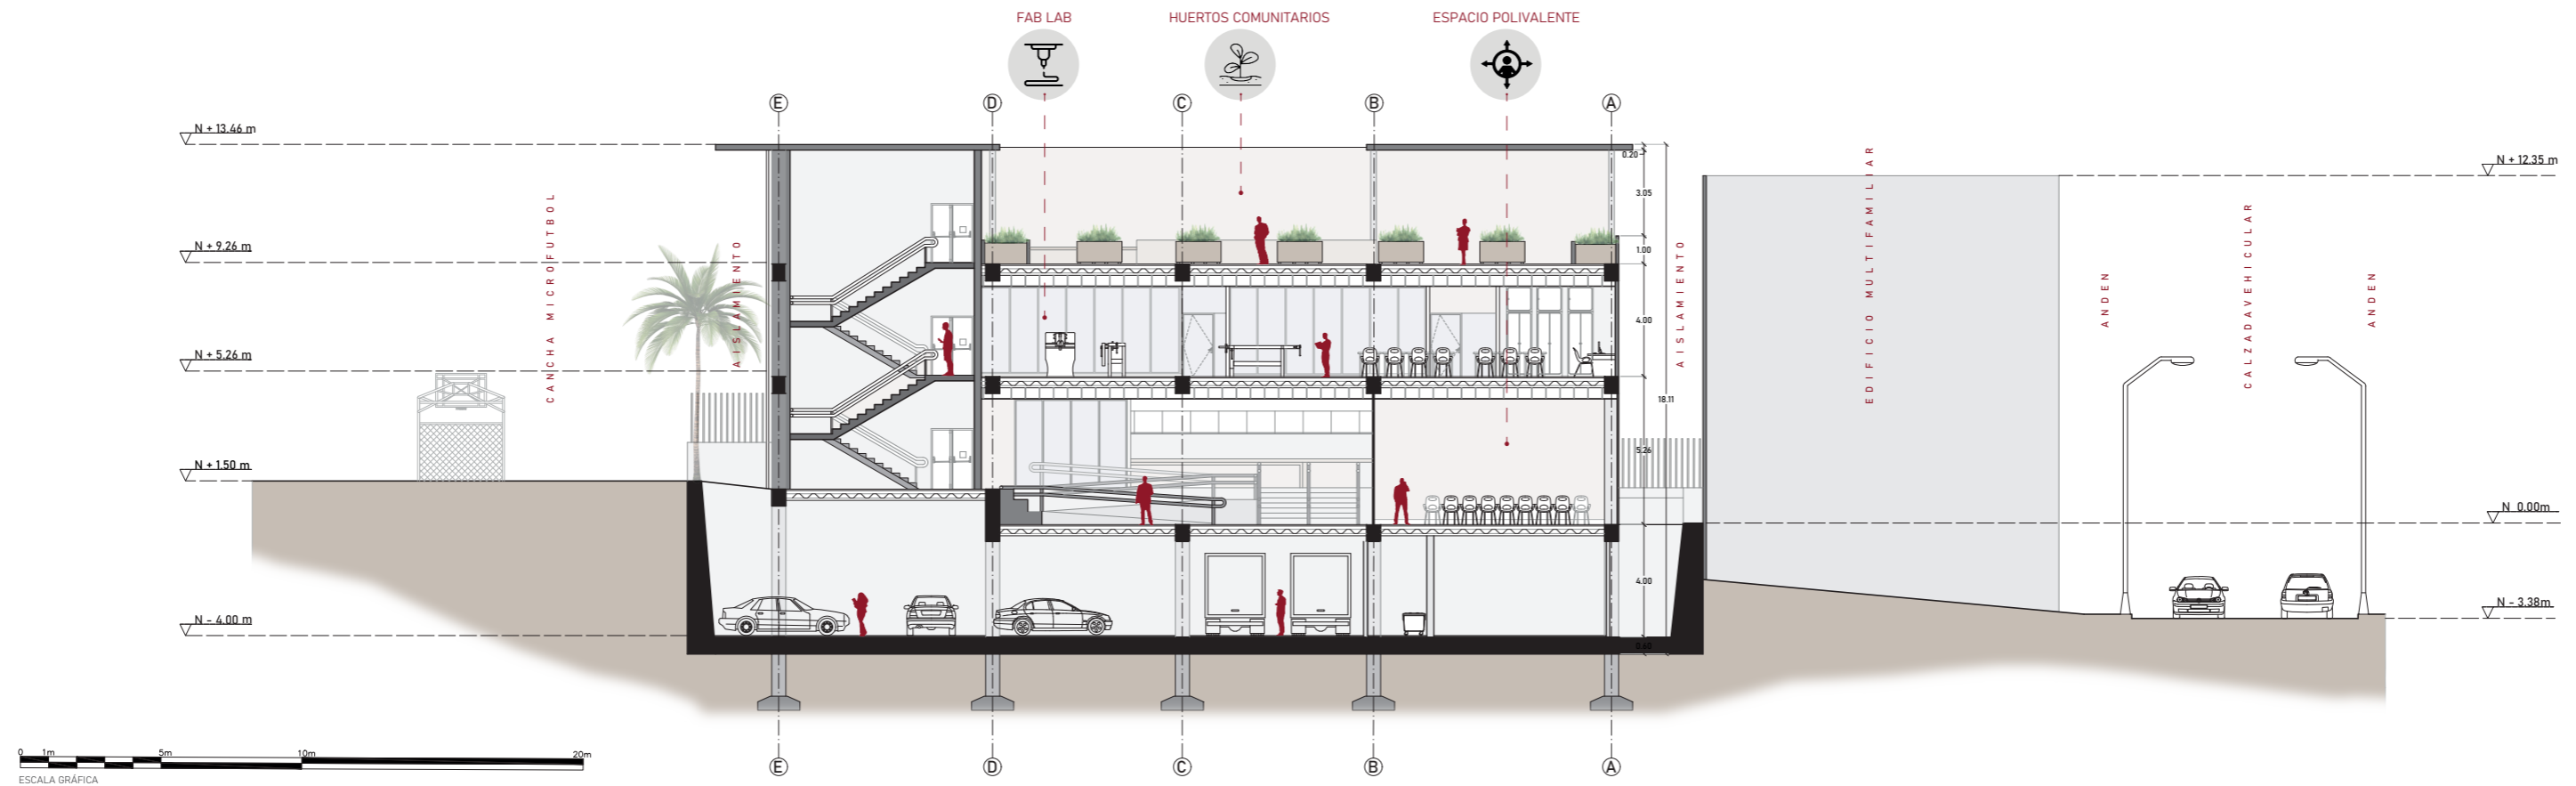

CORTE ARQUITECTÓNICO B - B'

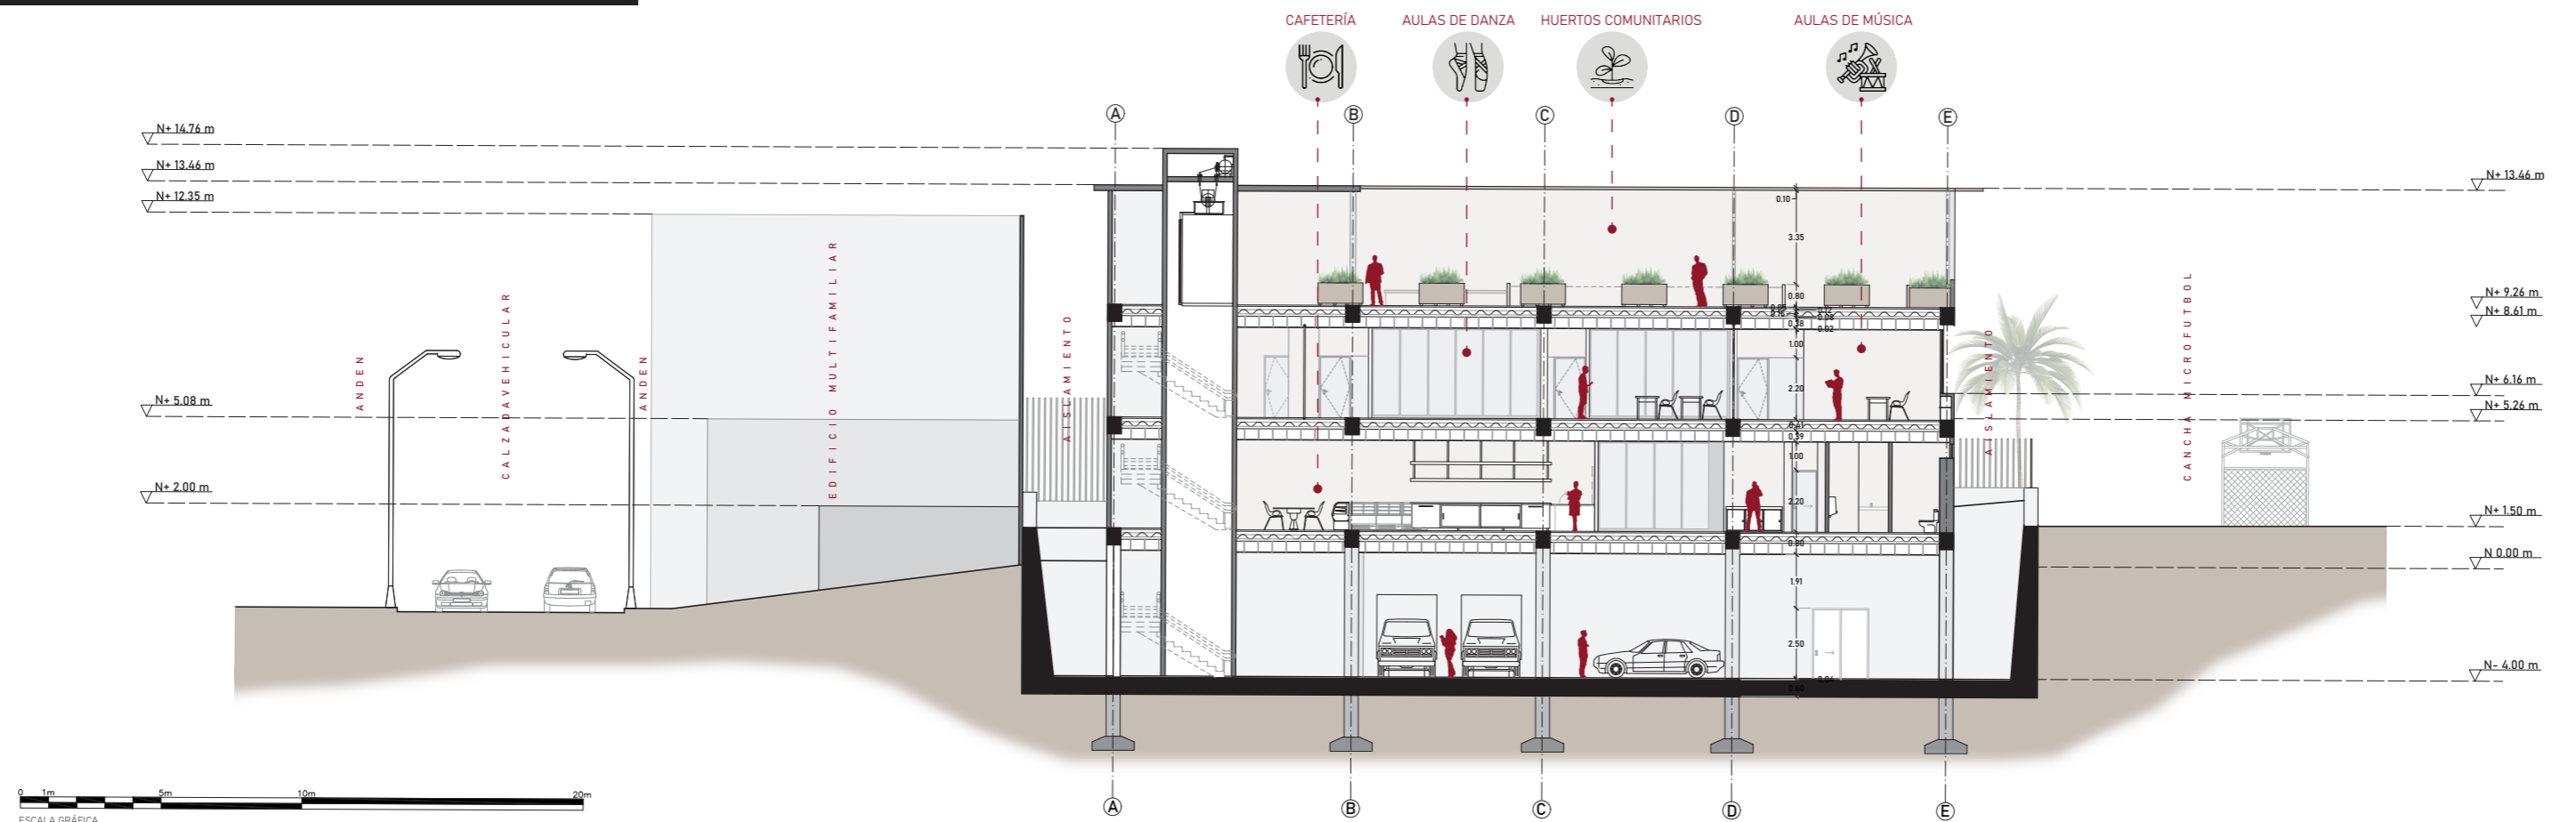

CORTE ARQUITECTÓNICO C - C'

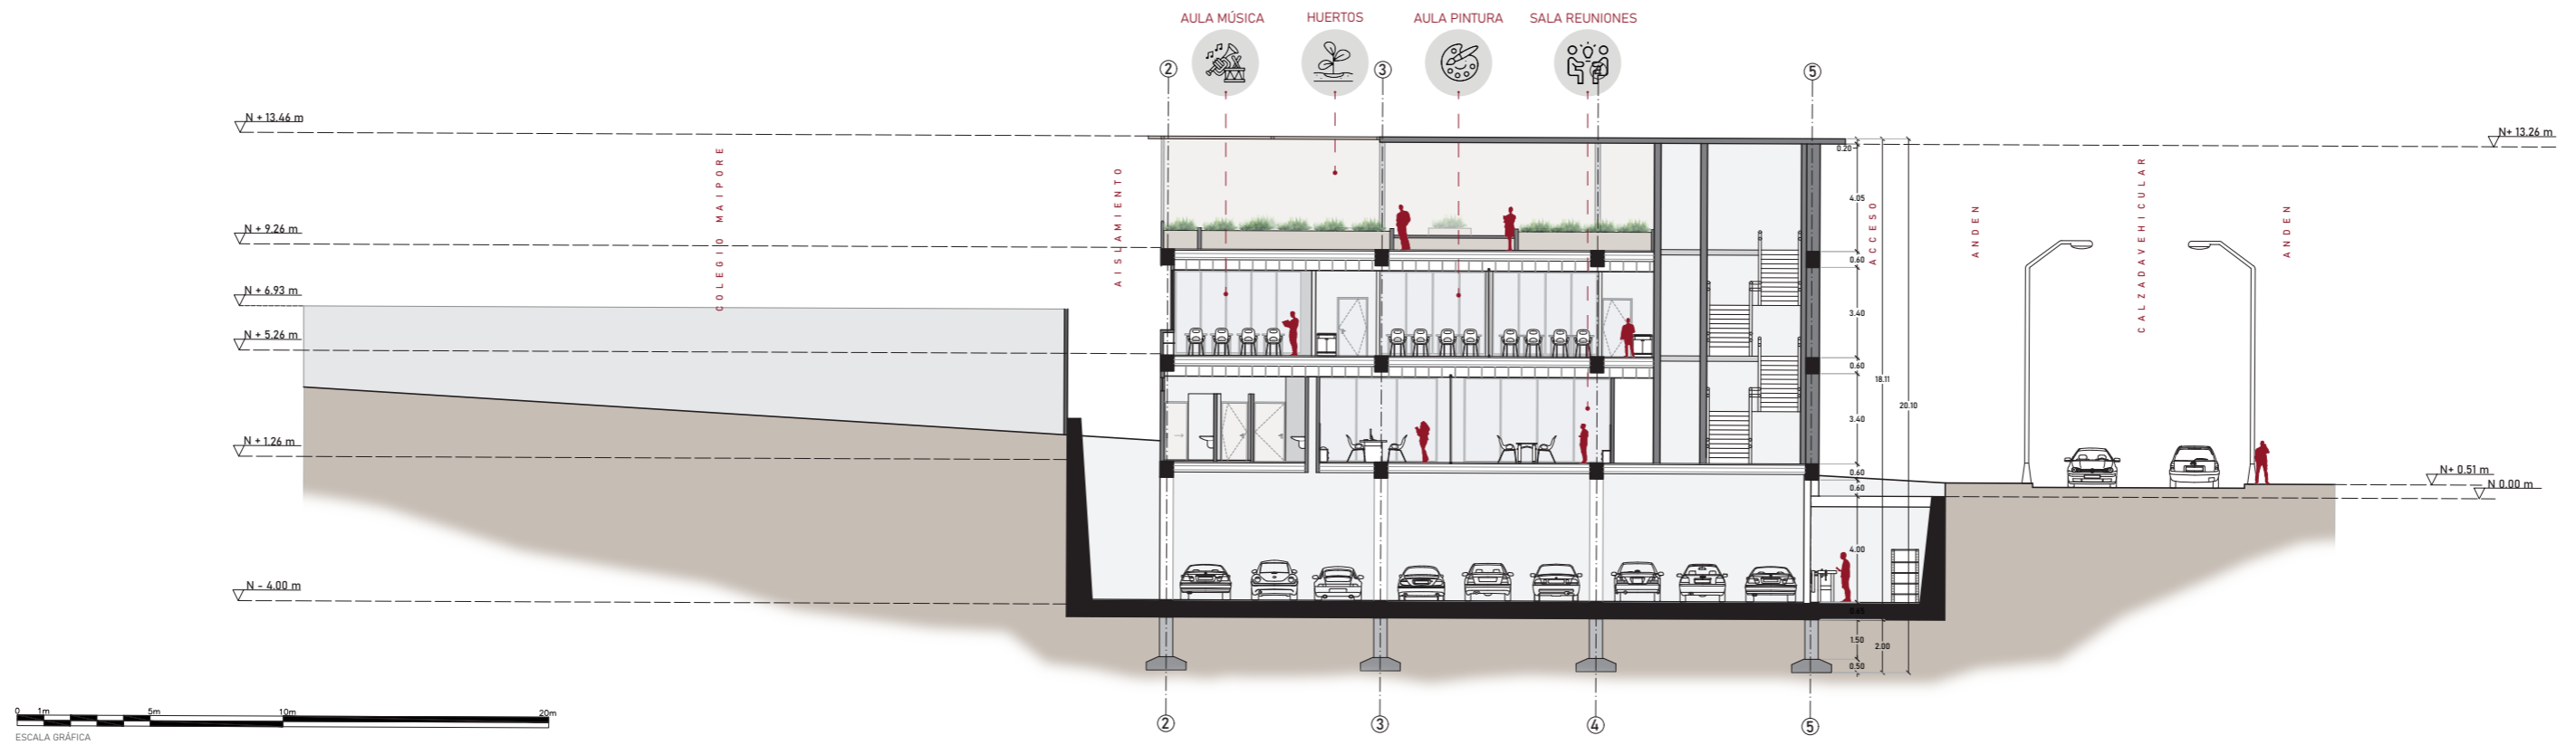

CORTE ARQUITECTÓNICO D - D'

