
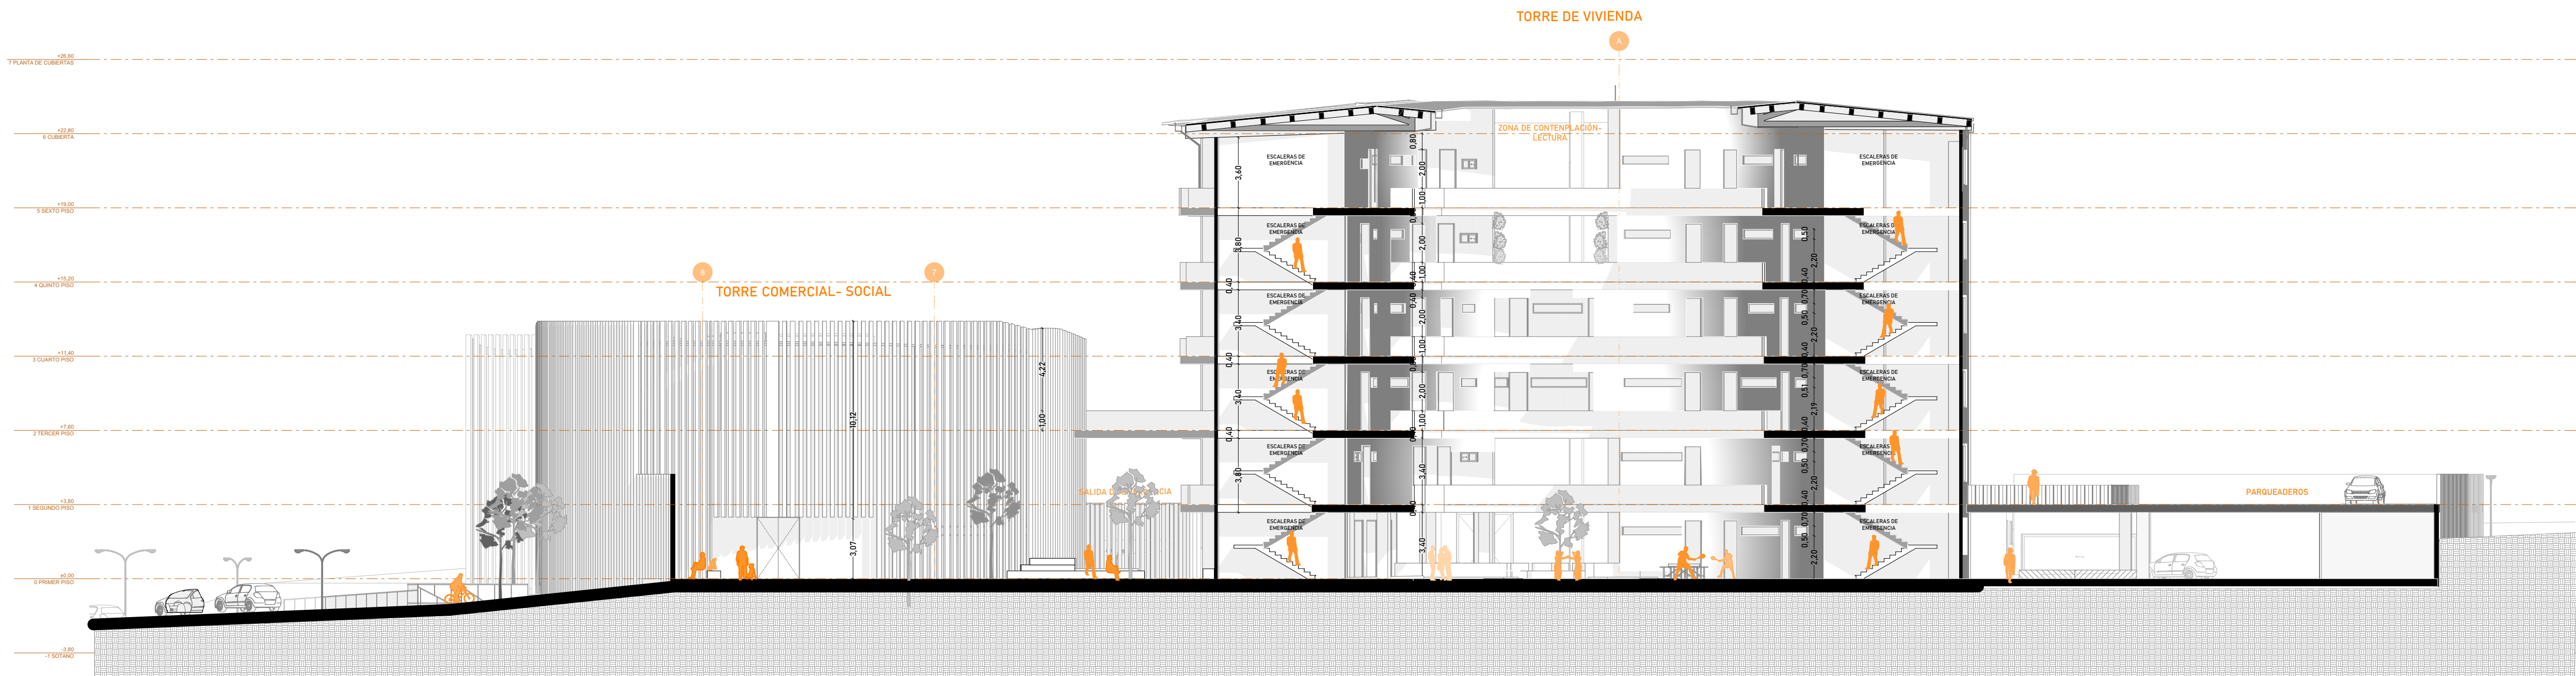
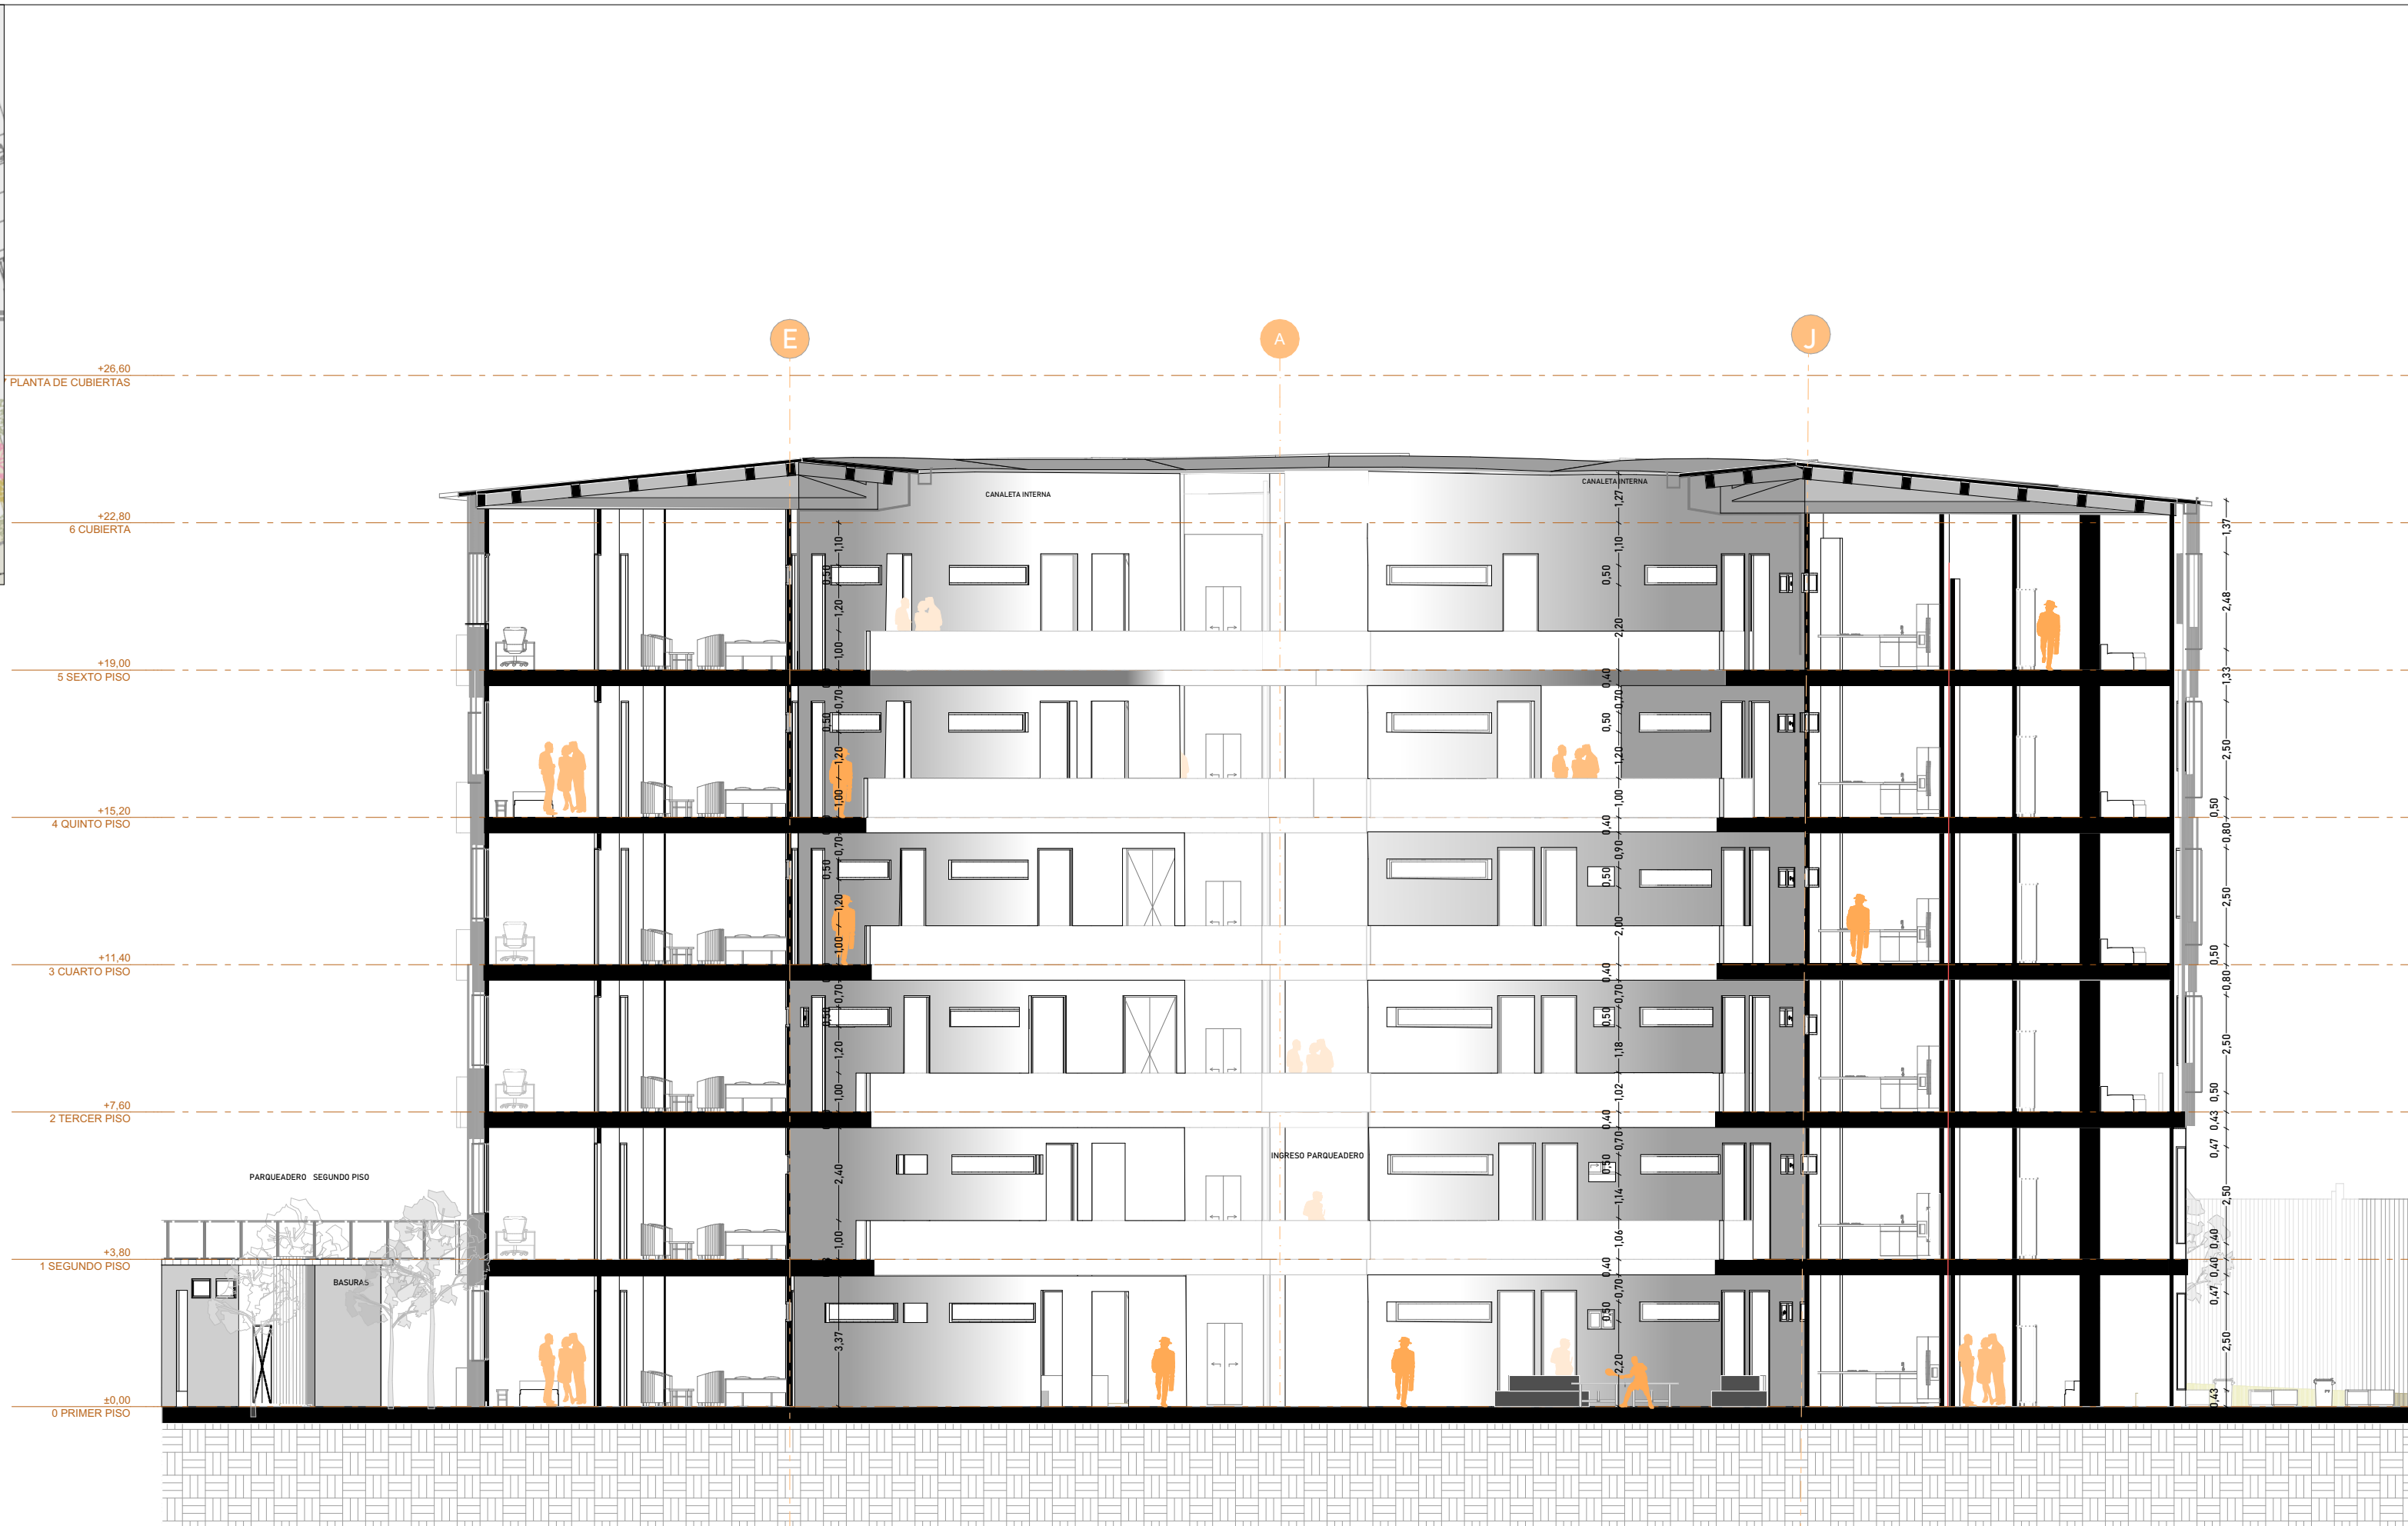


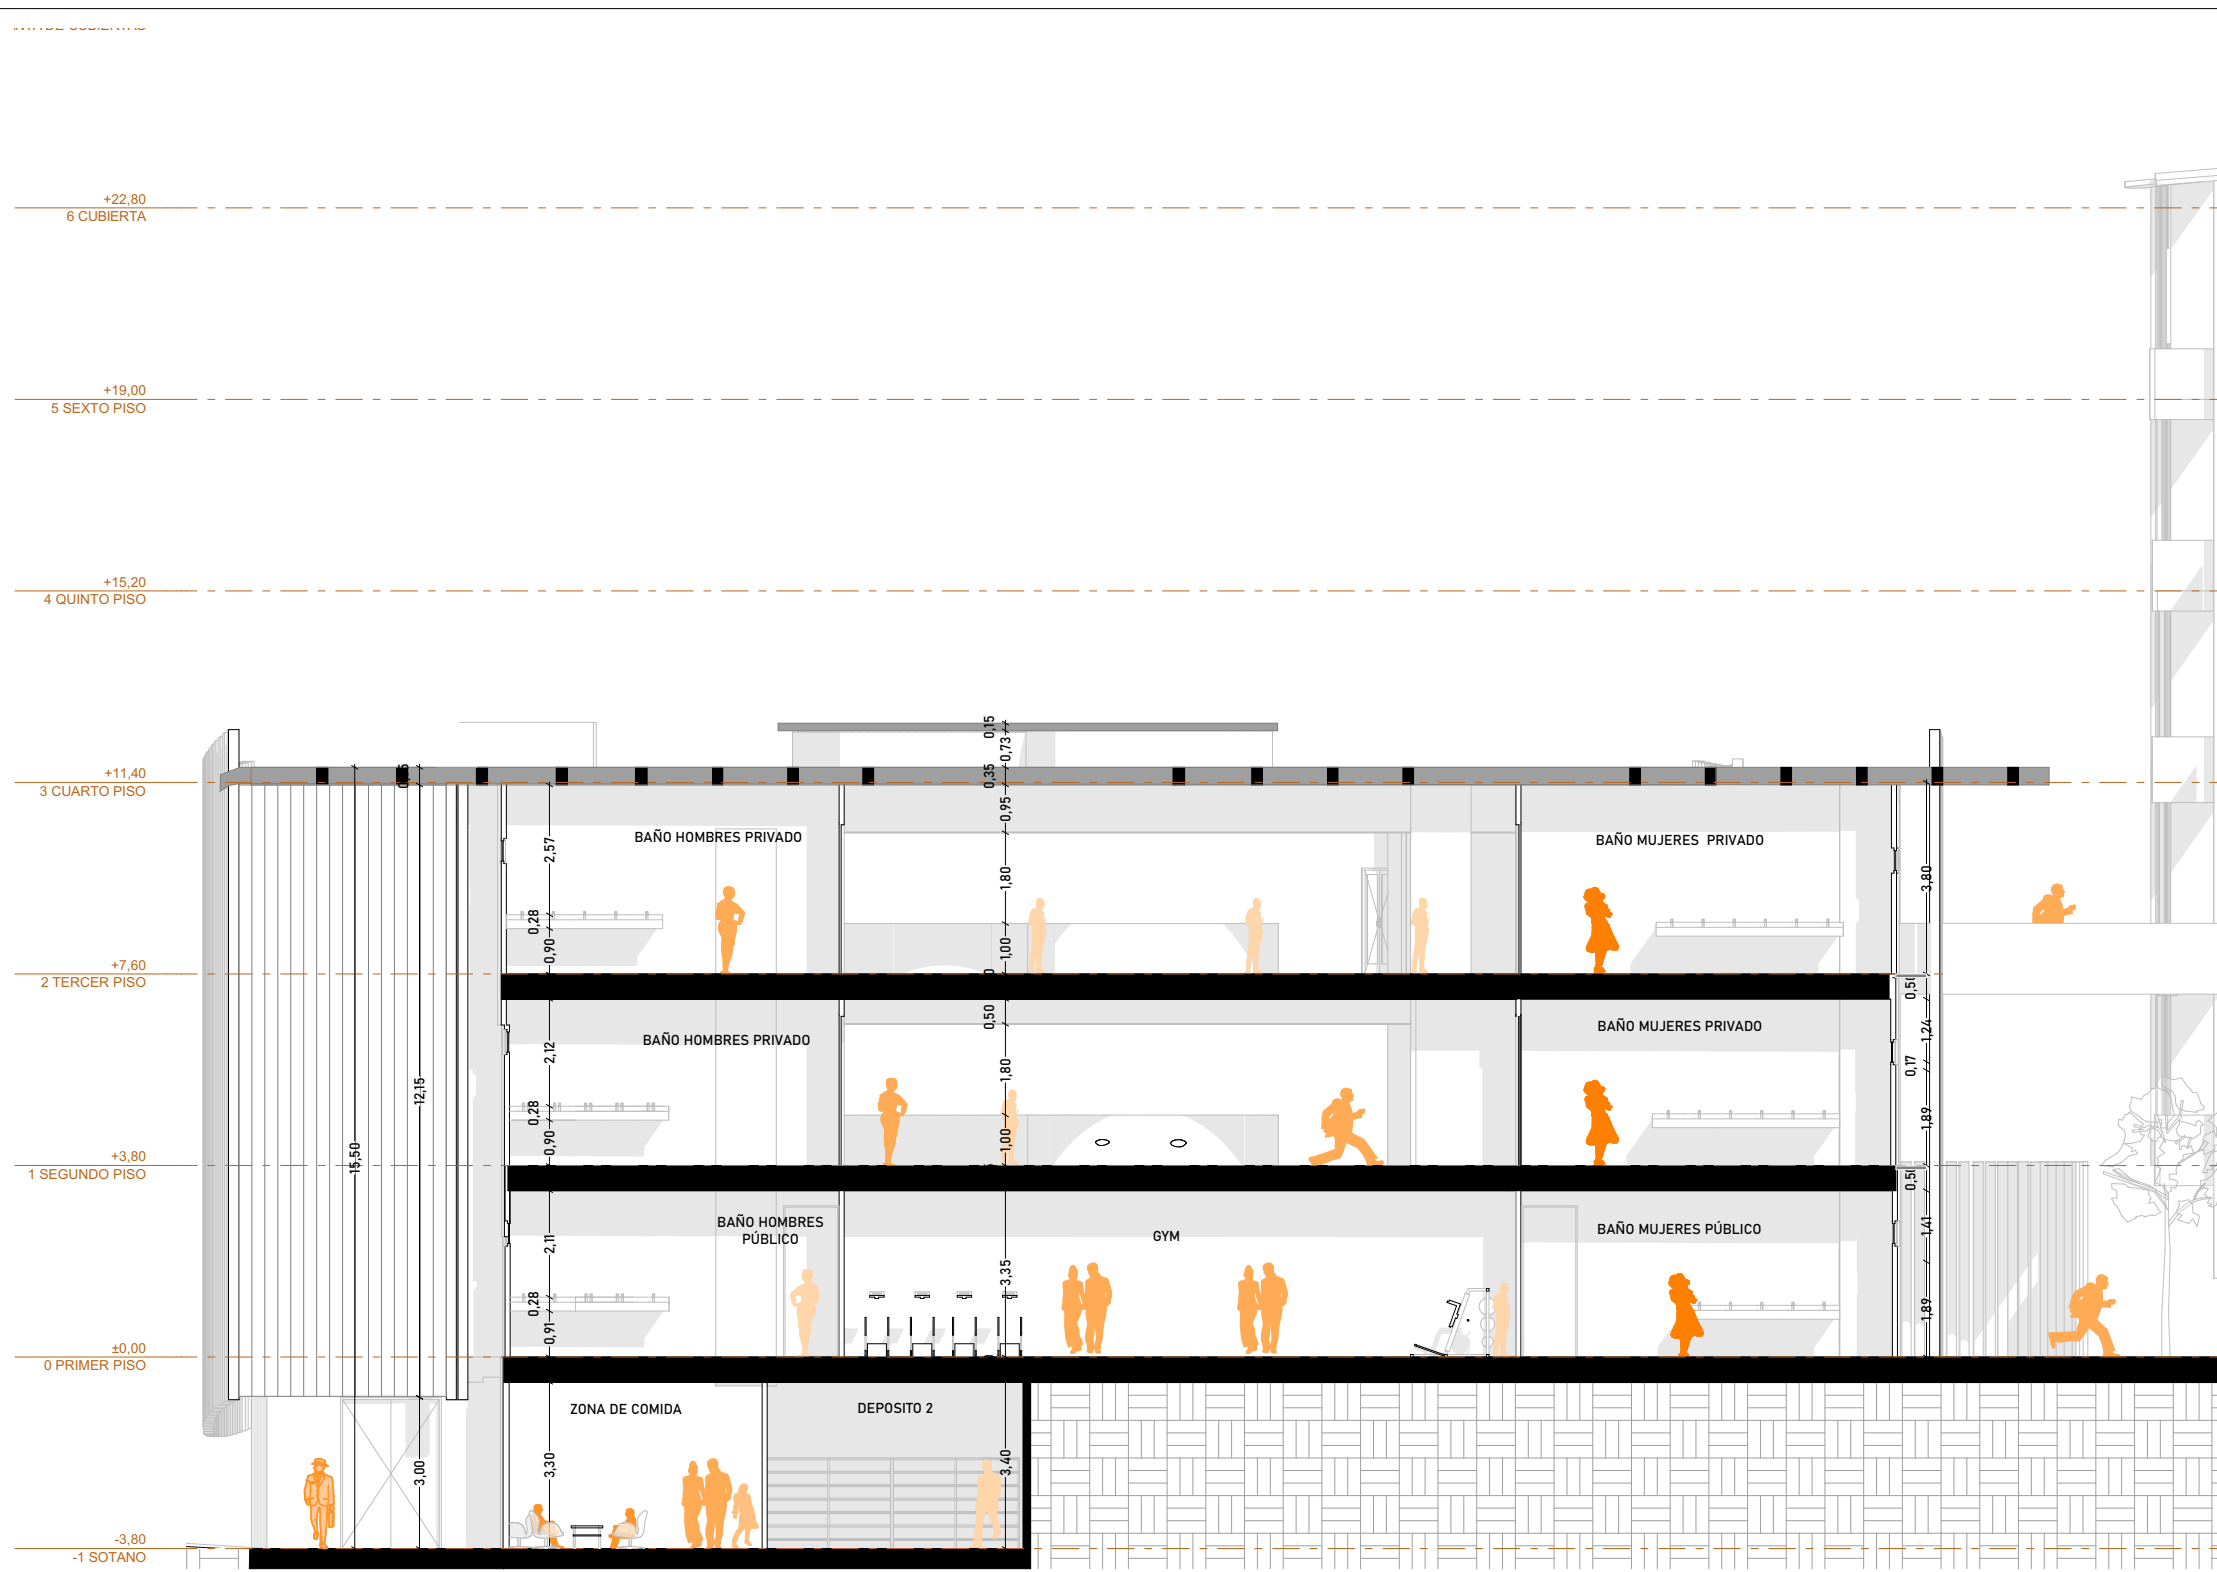

UNIVERSIDAD SANTO
TOMÁS DE
FLORIDABLANCA
FACULTAD:
ARQUITECTURA

PROYECTO DE GRADO
TEMA :

DISEÑO DE VIVIENDA ESTUDIANTIL EN FLORIDABLANCA

DIRECTOR DE TALLER:
CARLOS EDUARDO
GAMBOA

PRESENTADO
POR:

NATALIA SUAREZ
CARDENAS
DÉCIMO SEMESTRE

PRESENTANDO PLANOS:
CORTES PARTICULARES Y
CORTE GENERAL

ESCALA:
ESC 1:150
ESC 1:200

CONVENCIONES

FECHA:
30/04/2025