


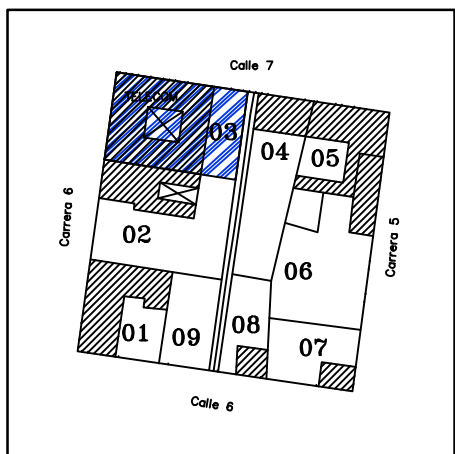


CONVENCIONES:	
	PIEDRA
	TEJA ESPAROLA
	TAPIA
	BALDOSIN GRES
	MADERA
	PINTURA CAL
	CONCRETO
	MURO LADRILLO
	PISO TIERRA
	ESTERILLA CARA
	VEGETACION
	MANCHAS
	FISURAS
	DEFORMACIONES
	ARENIZACION
	HUMEDAD
	DESPRENDIMIENTO

LEVANTAMIENTO ESQUEMÁTICO CASA TIPO CLAUSTRO LEVANTAMIENTO Y MATERIALES




FACHADA PRINCIPAL

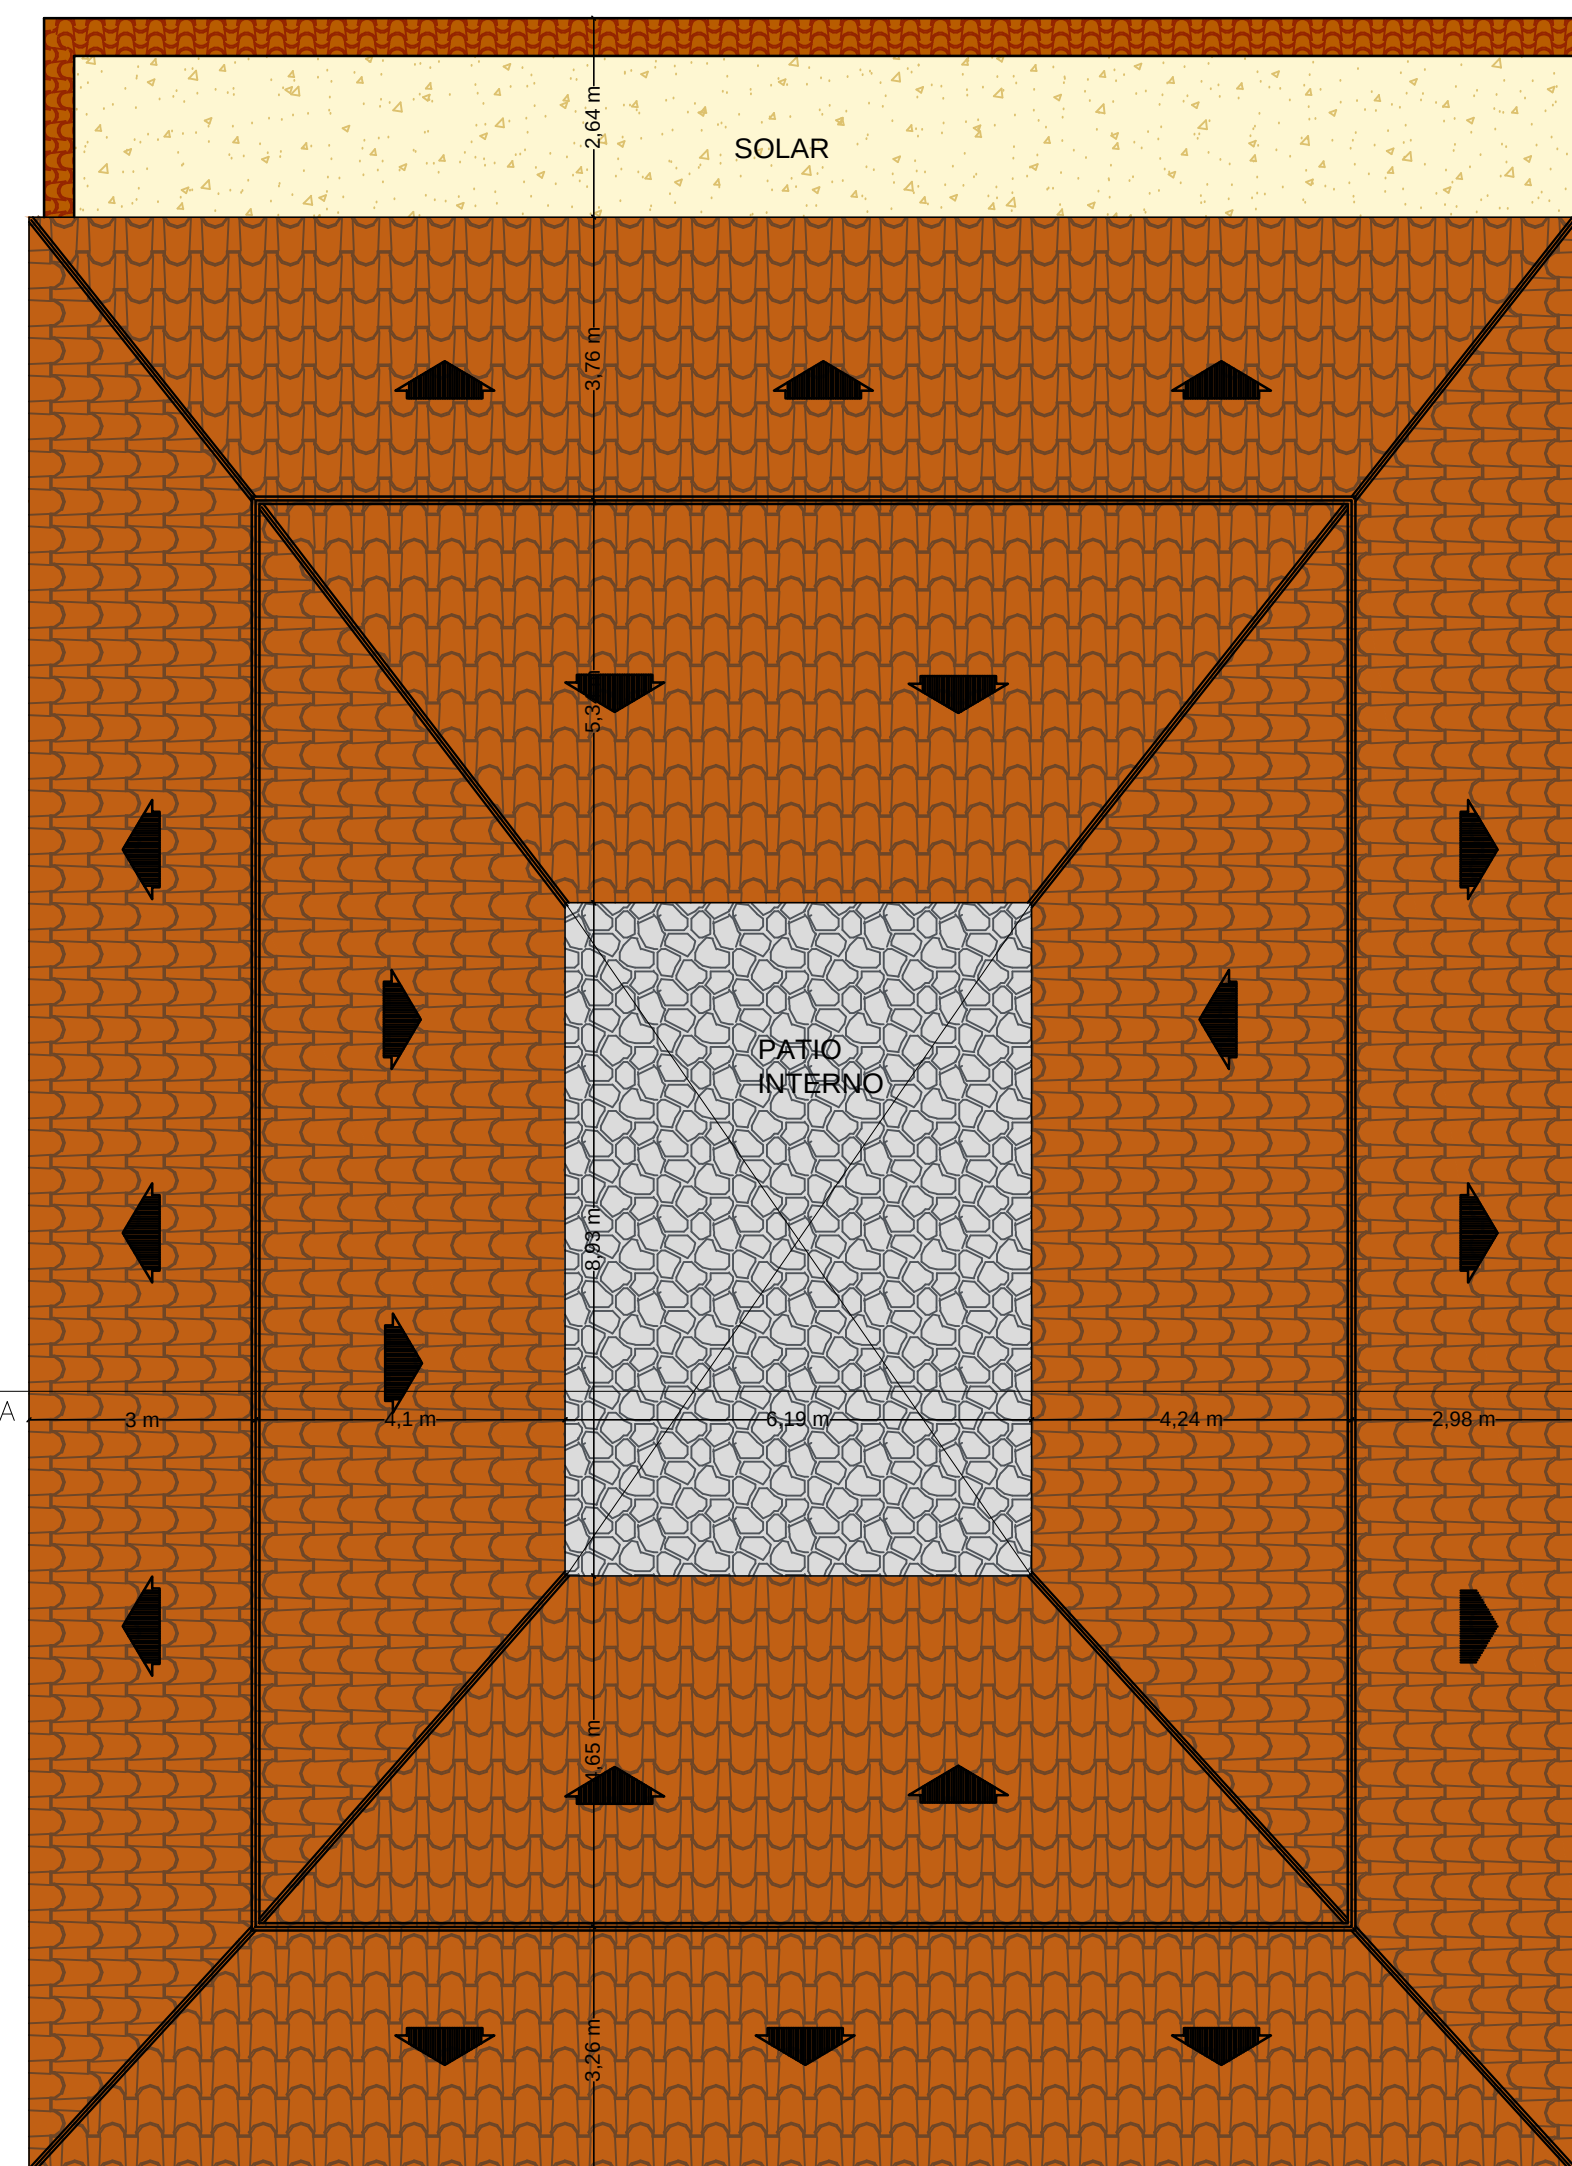


CUBIERTA ESC: 1-100


ESTRUCTURA CUBIERTA ESC: 1-75

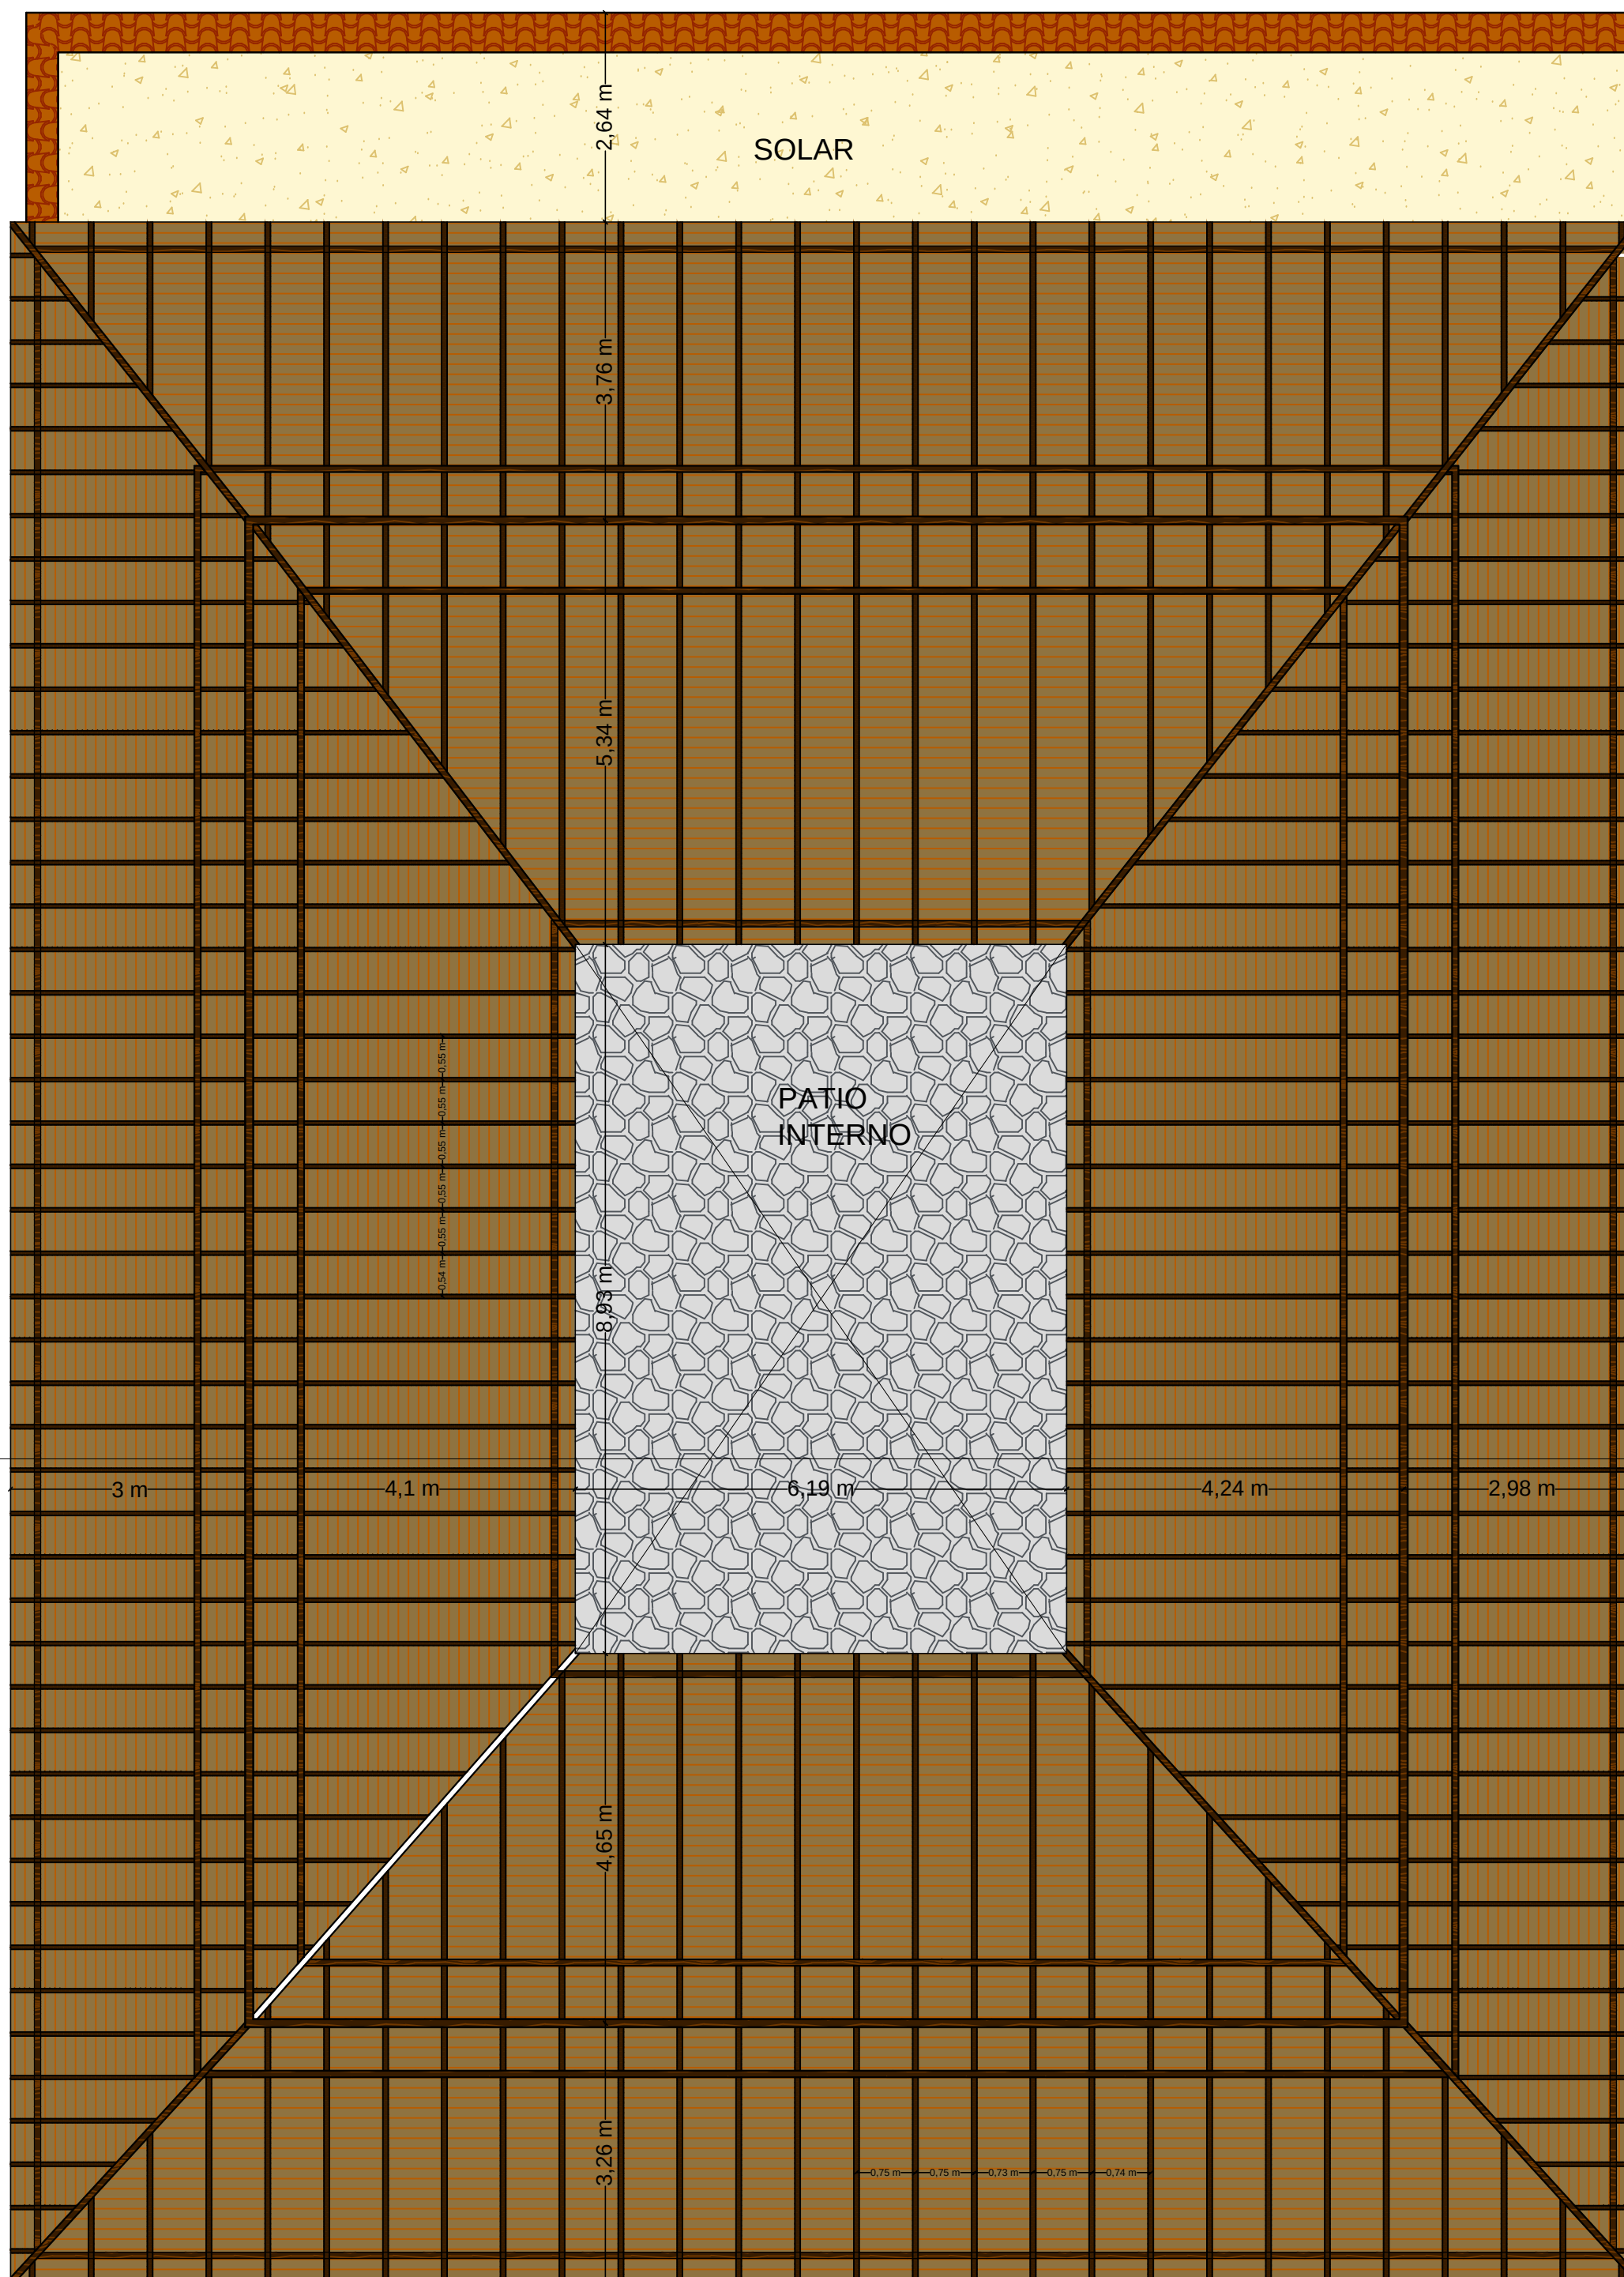

PRIMER PLANTA ESC: 1-75

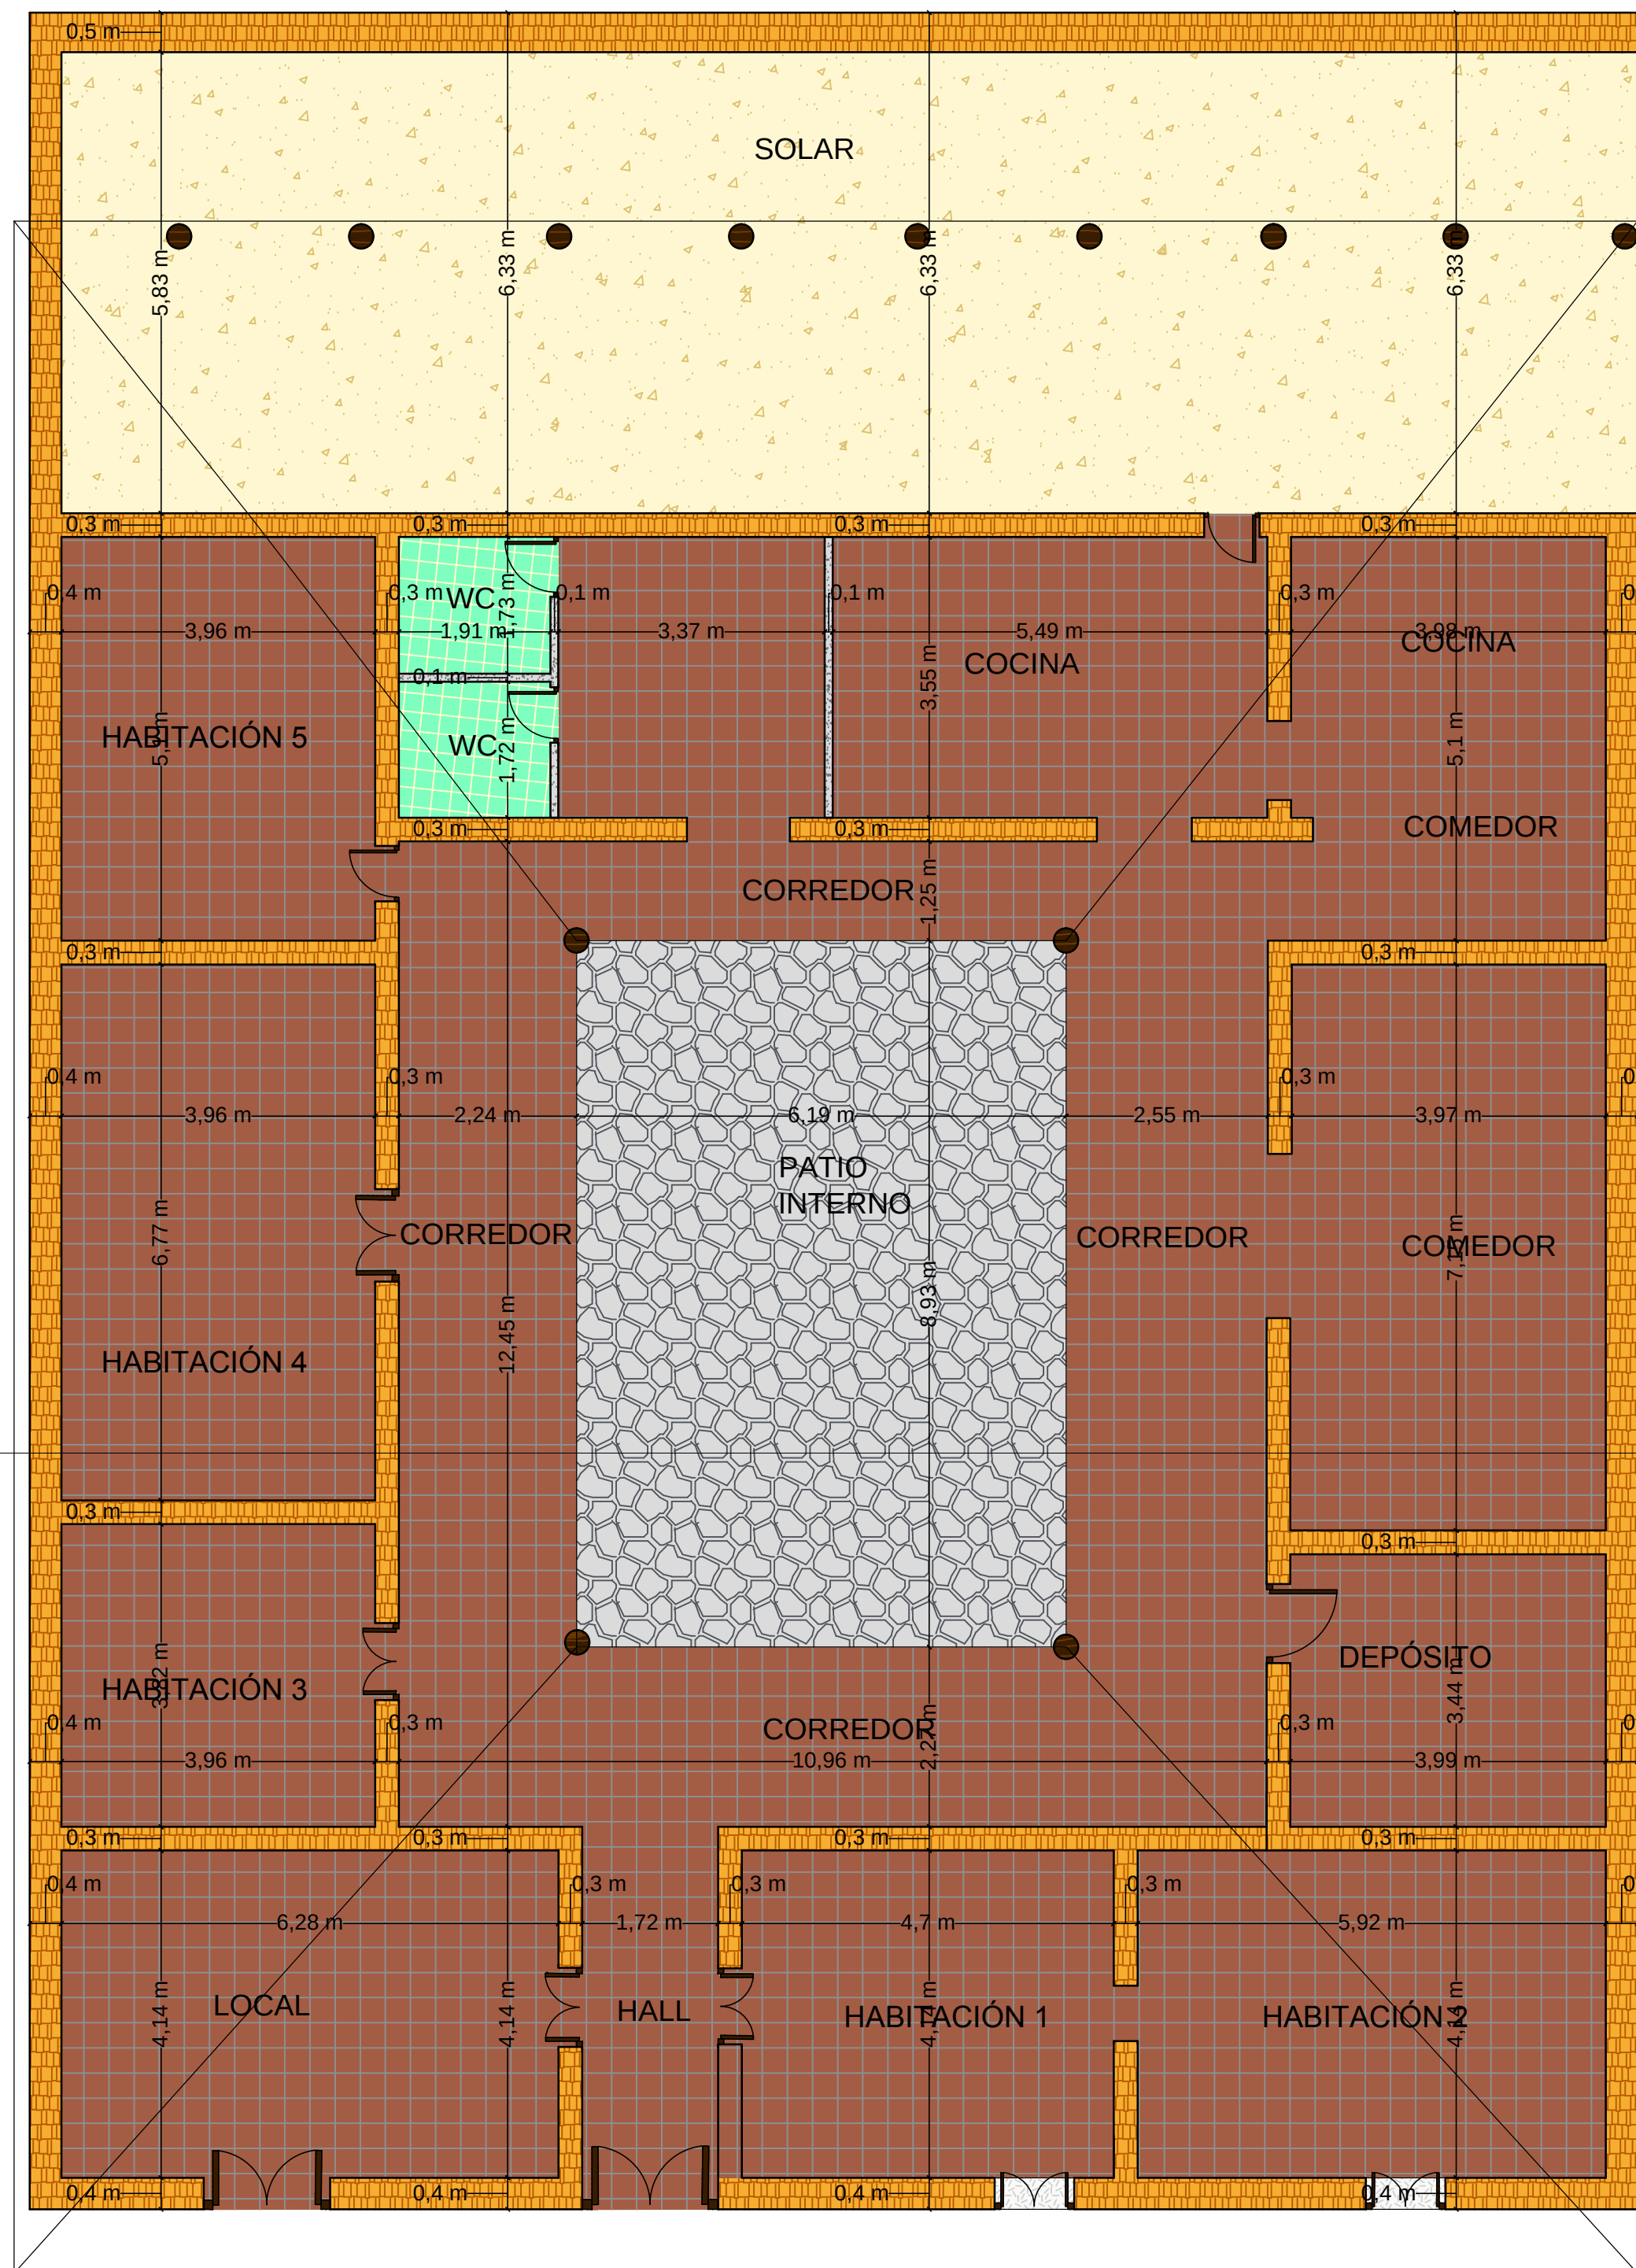

FACHADA PRINCIPAL ESC: 1-75

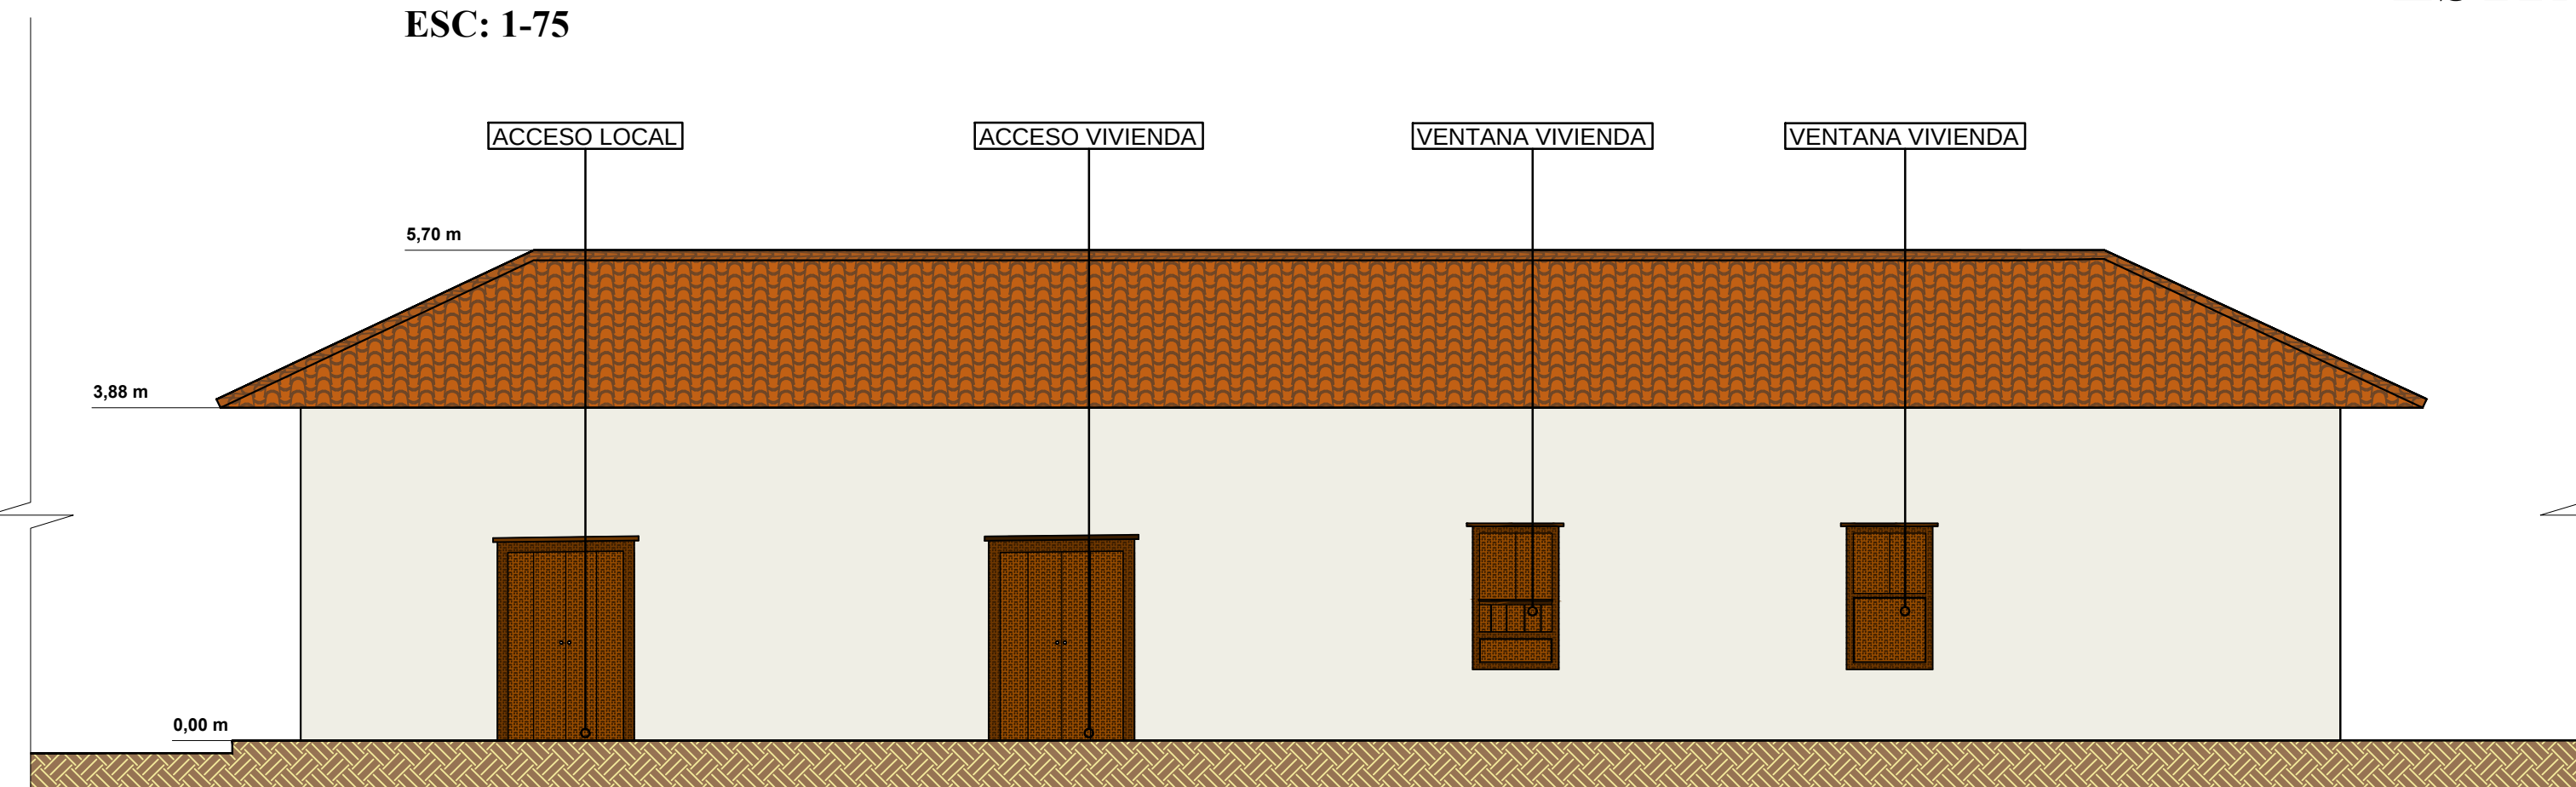

CORTE A-A ESC: 1-75

