


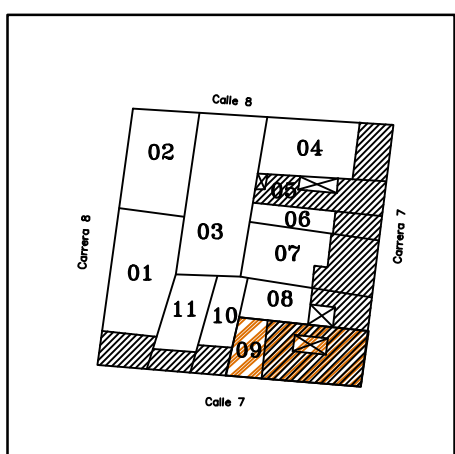

FACHADA PRINCIPAL

ESTUDIANTE:
WALTHER FABIÁN
MORENO BALLENA

2090707
DIRECTOR:
NAHIR PABÓN CASTRO
ARQUITECTA - MSc

CONTIENE:
LEVANTAMIENTO Y
MATERIALES:
LOCALIZACIÓN
PLANTAS
FACHADA
CORTE

ESCALA:
INDICADAS

DIGITALIZACIÓN:
WALTHER FABIÁN
MORENO BALLENA

EDICIÓN:
WALTHER FABIÁN
MORENO BALLENA

OBSERVACIONES:


CONVENCIONES:	
	PIEDRA
	TEJA ESPAROLA
	BALDOSIN GRES
	MADERA
	CONCRETO
	PISO TIERRA
	ESTERILLA CARA
	MANCHAS
	FISURAS
	DEFORMACIONES
	PINTURA CAL
	MURO LADRILLO
	MADERA ROLLIZA
	VEGETACION
	ARENIZACION
	HUMEDAD
	DESPRENDIMIENTO

UNIDAD DE MEDIDA:
METROS


LEVANTAMIENTO ESQUEMÁTICO CASA TIPO C LEVANTAMIENTO Y MATERIALES




FACHADA PRINCIPAL

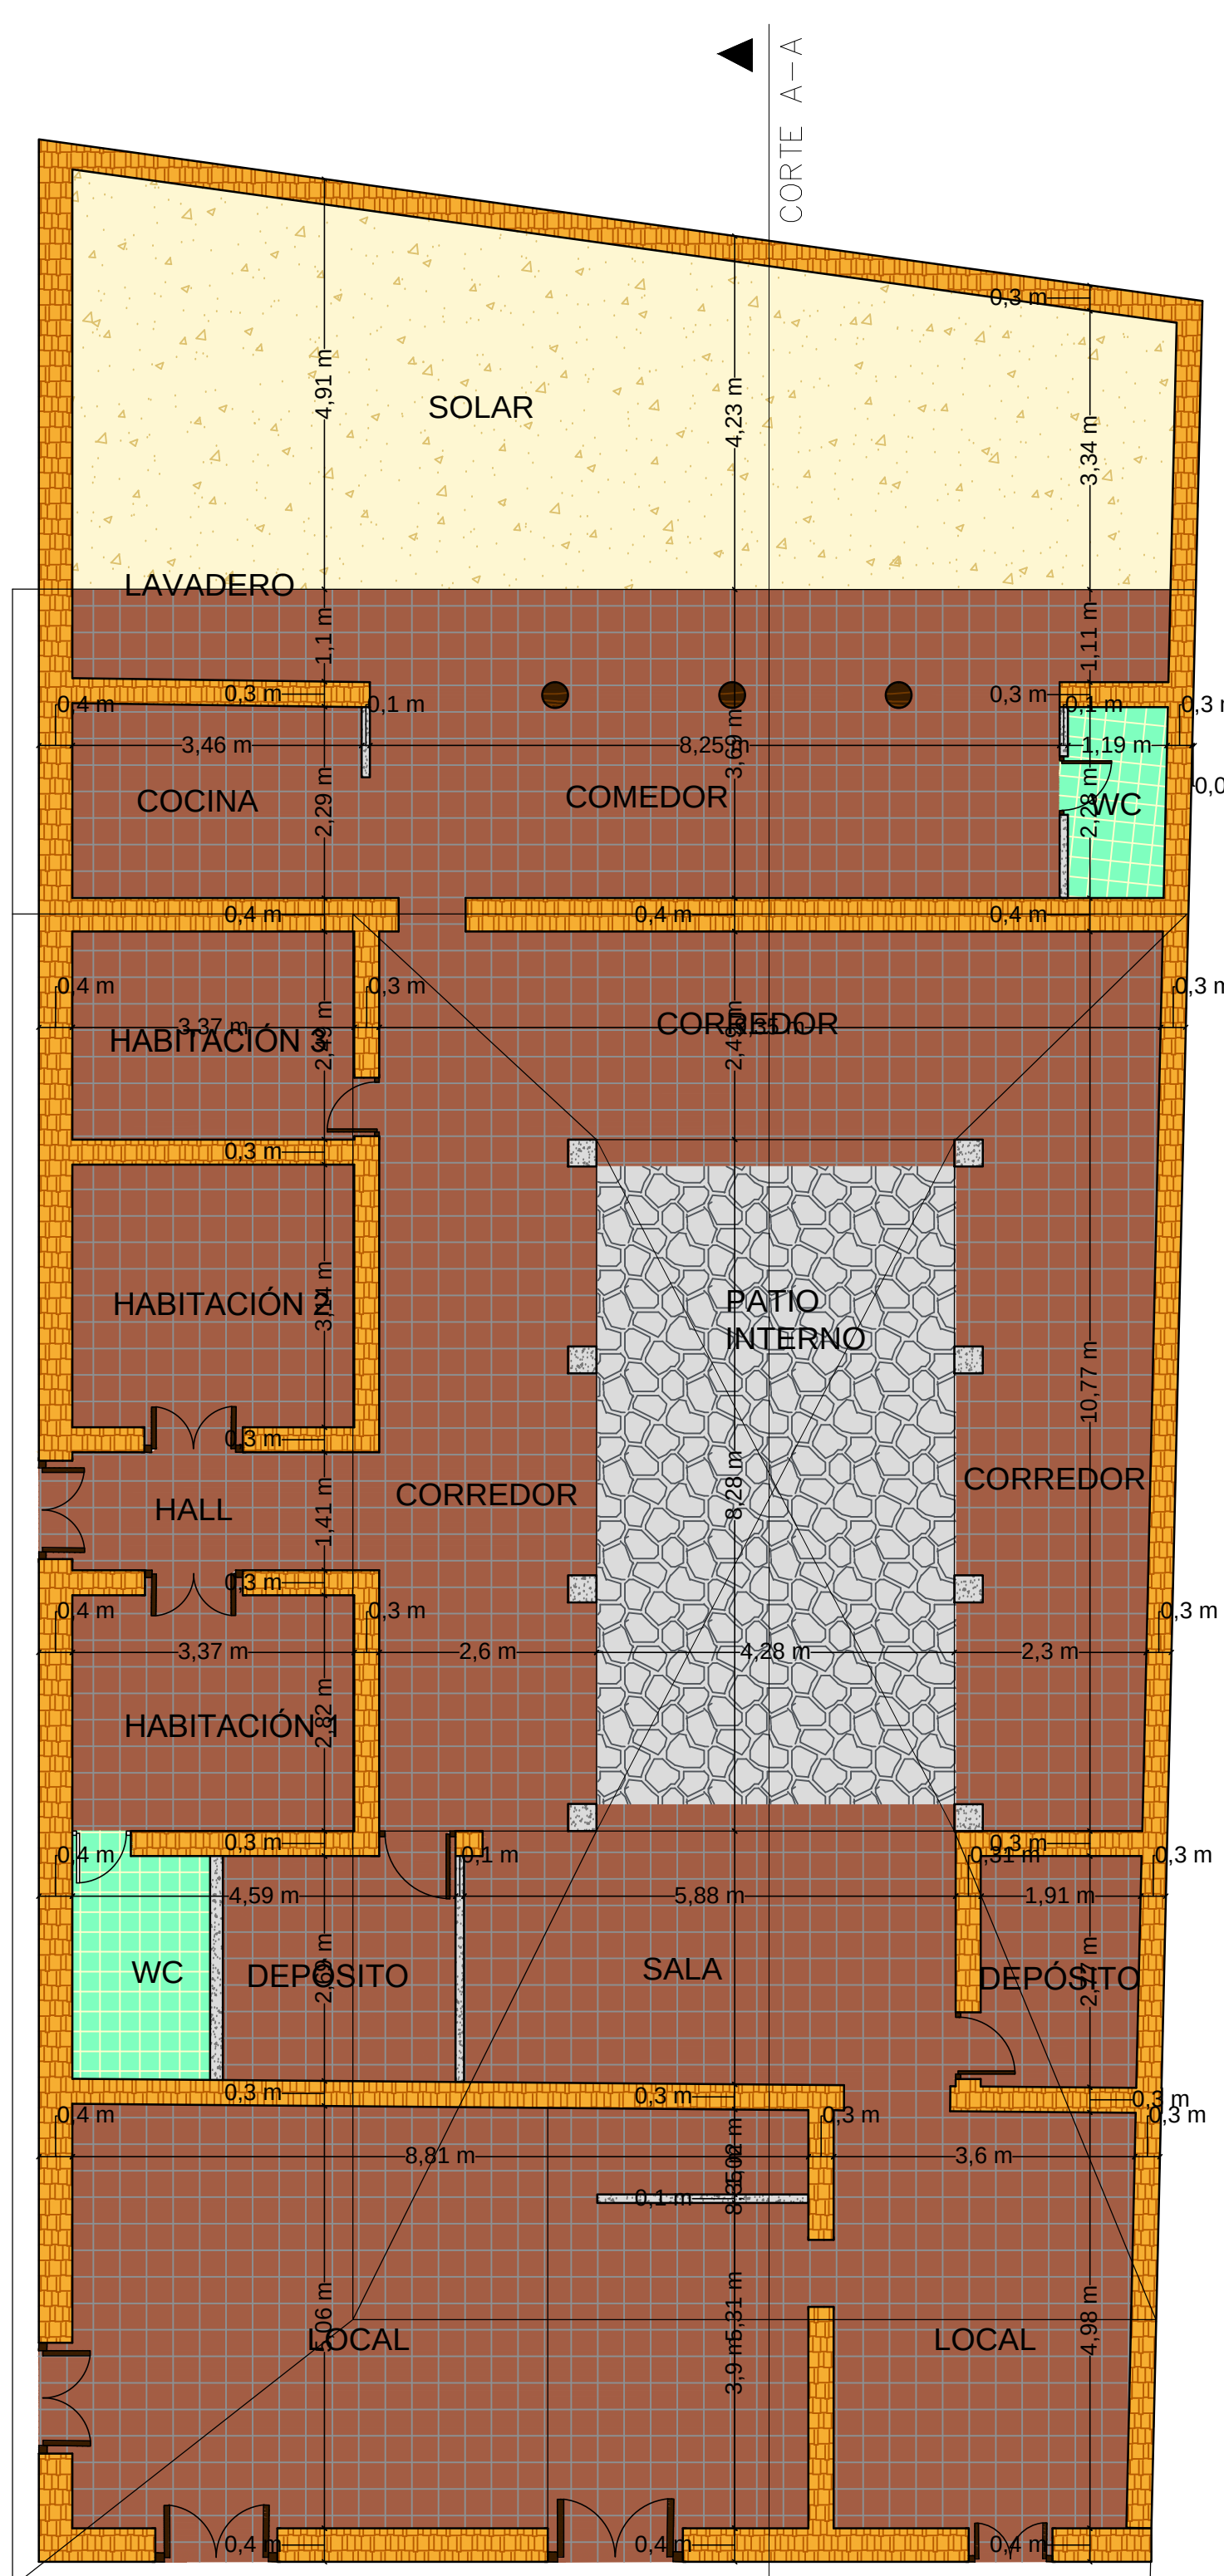


PRIMER PLANTA
ESC: 1-75

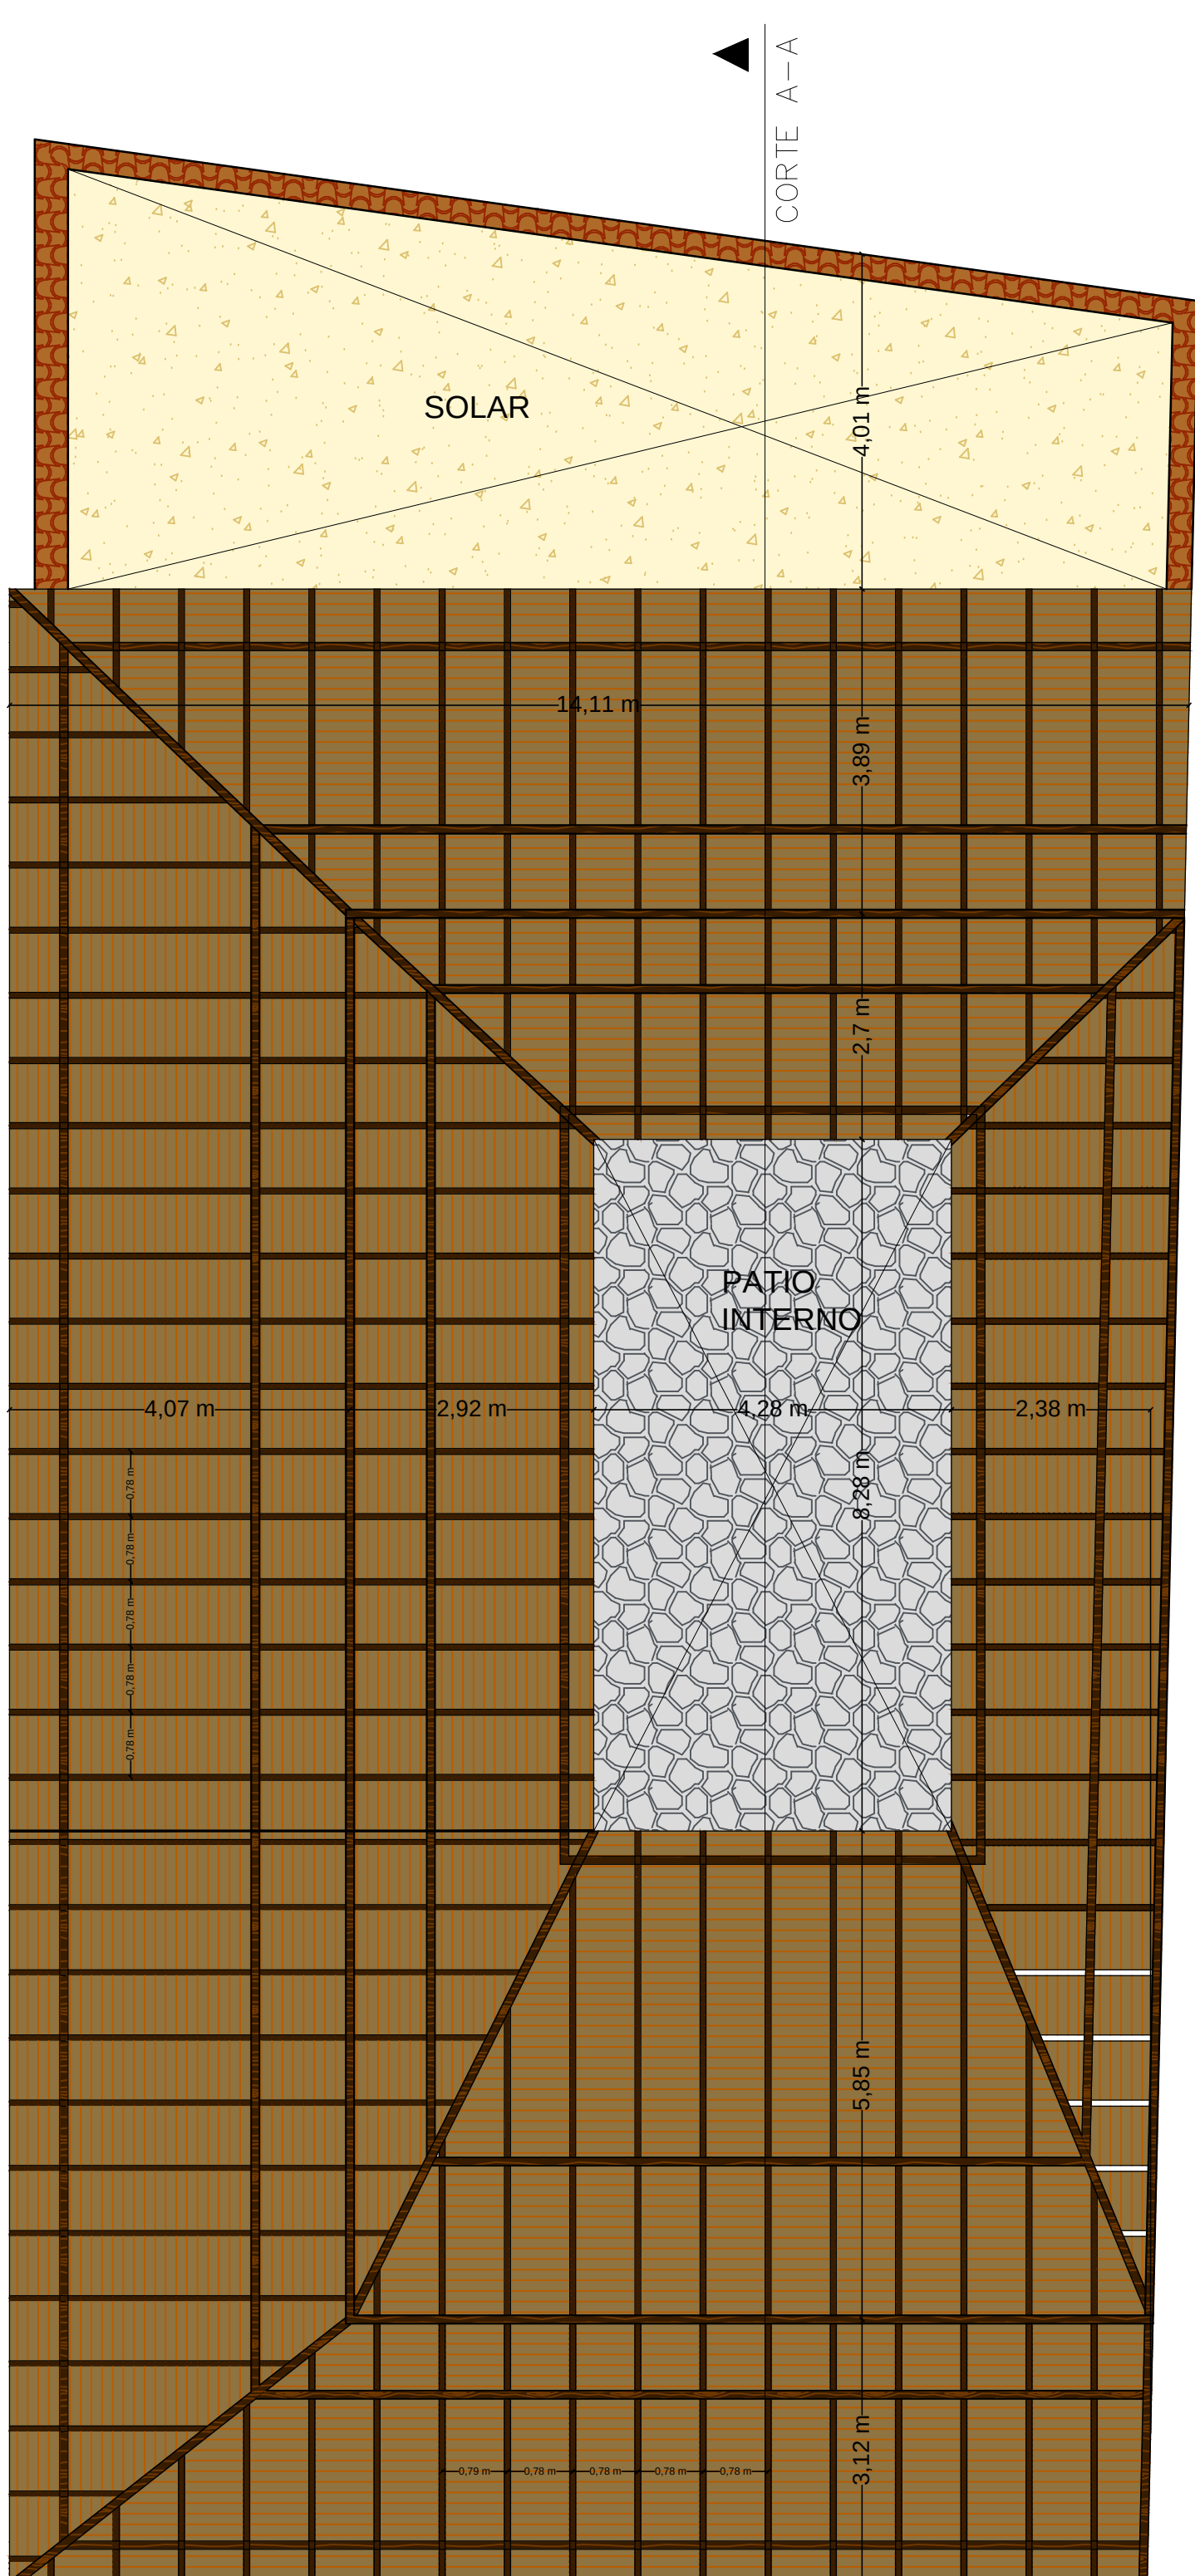


ESTRUCTURA CUBIERTA
ESC: 1-75

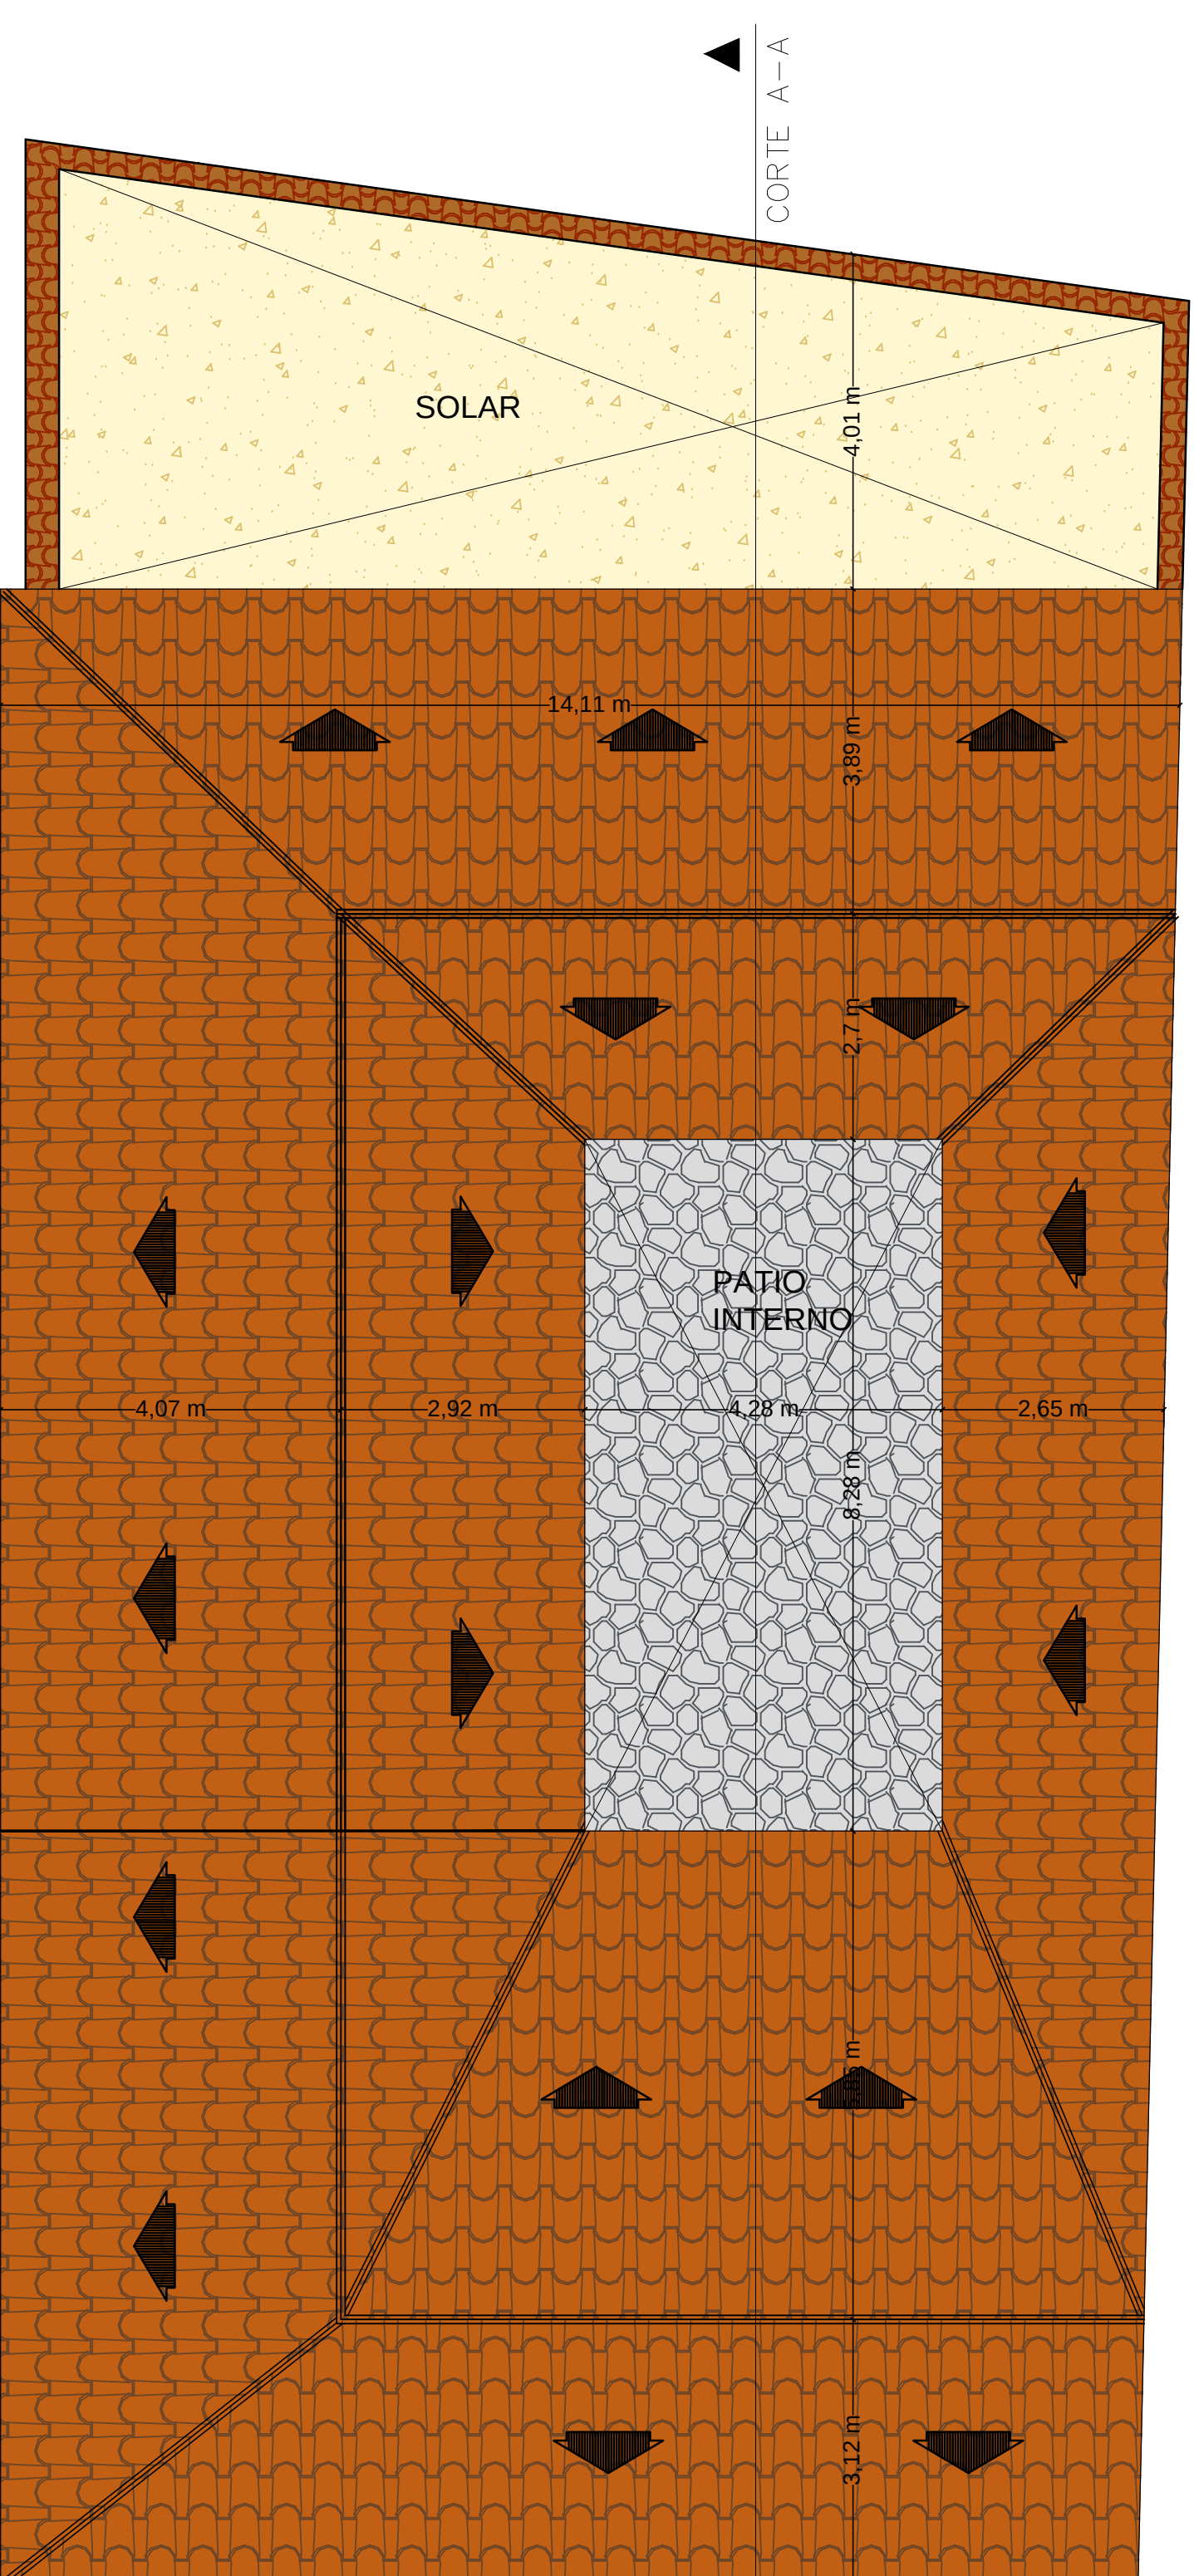

CUBIERTA
ESC: 1-75

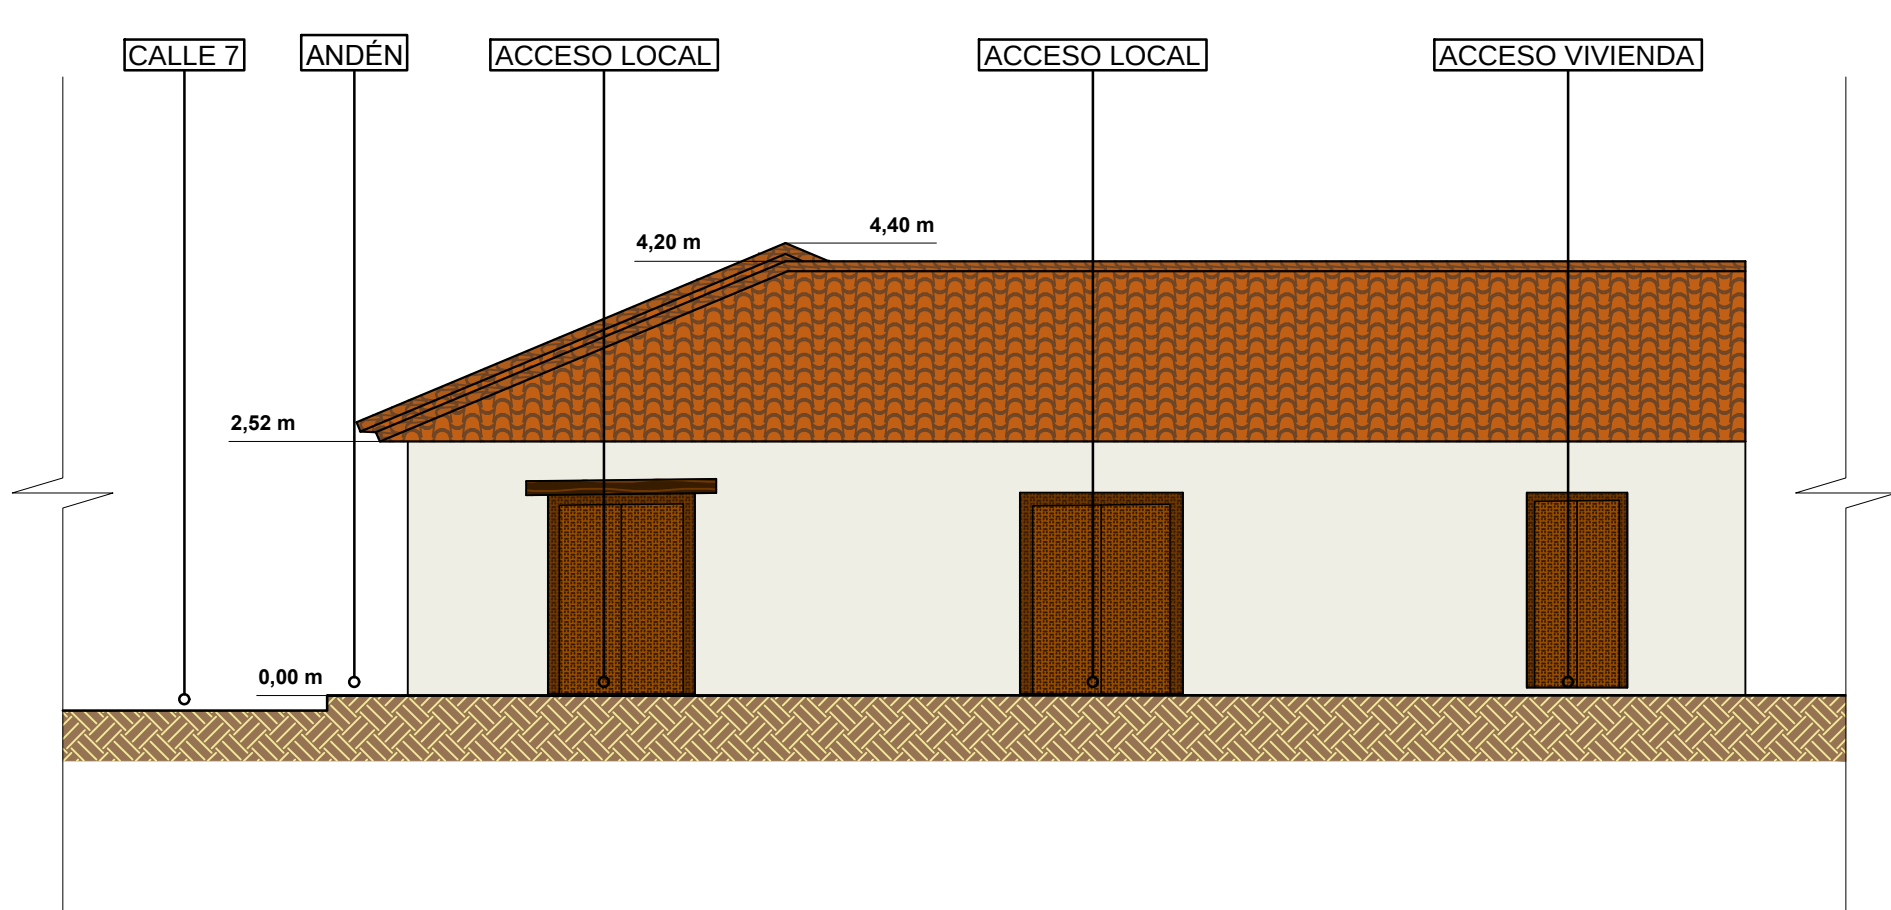

FACHADA PRINCIPAL
ESC: 1-75

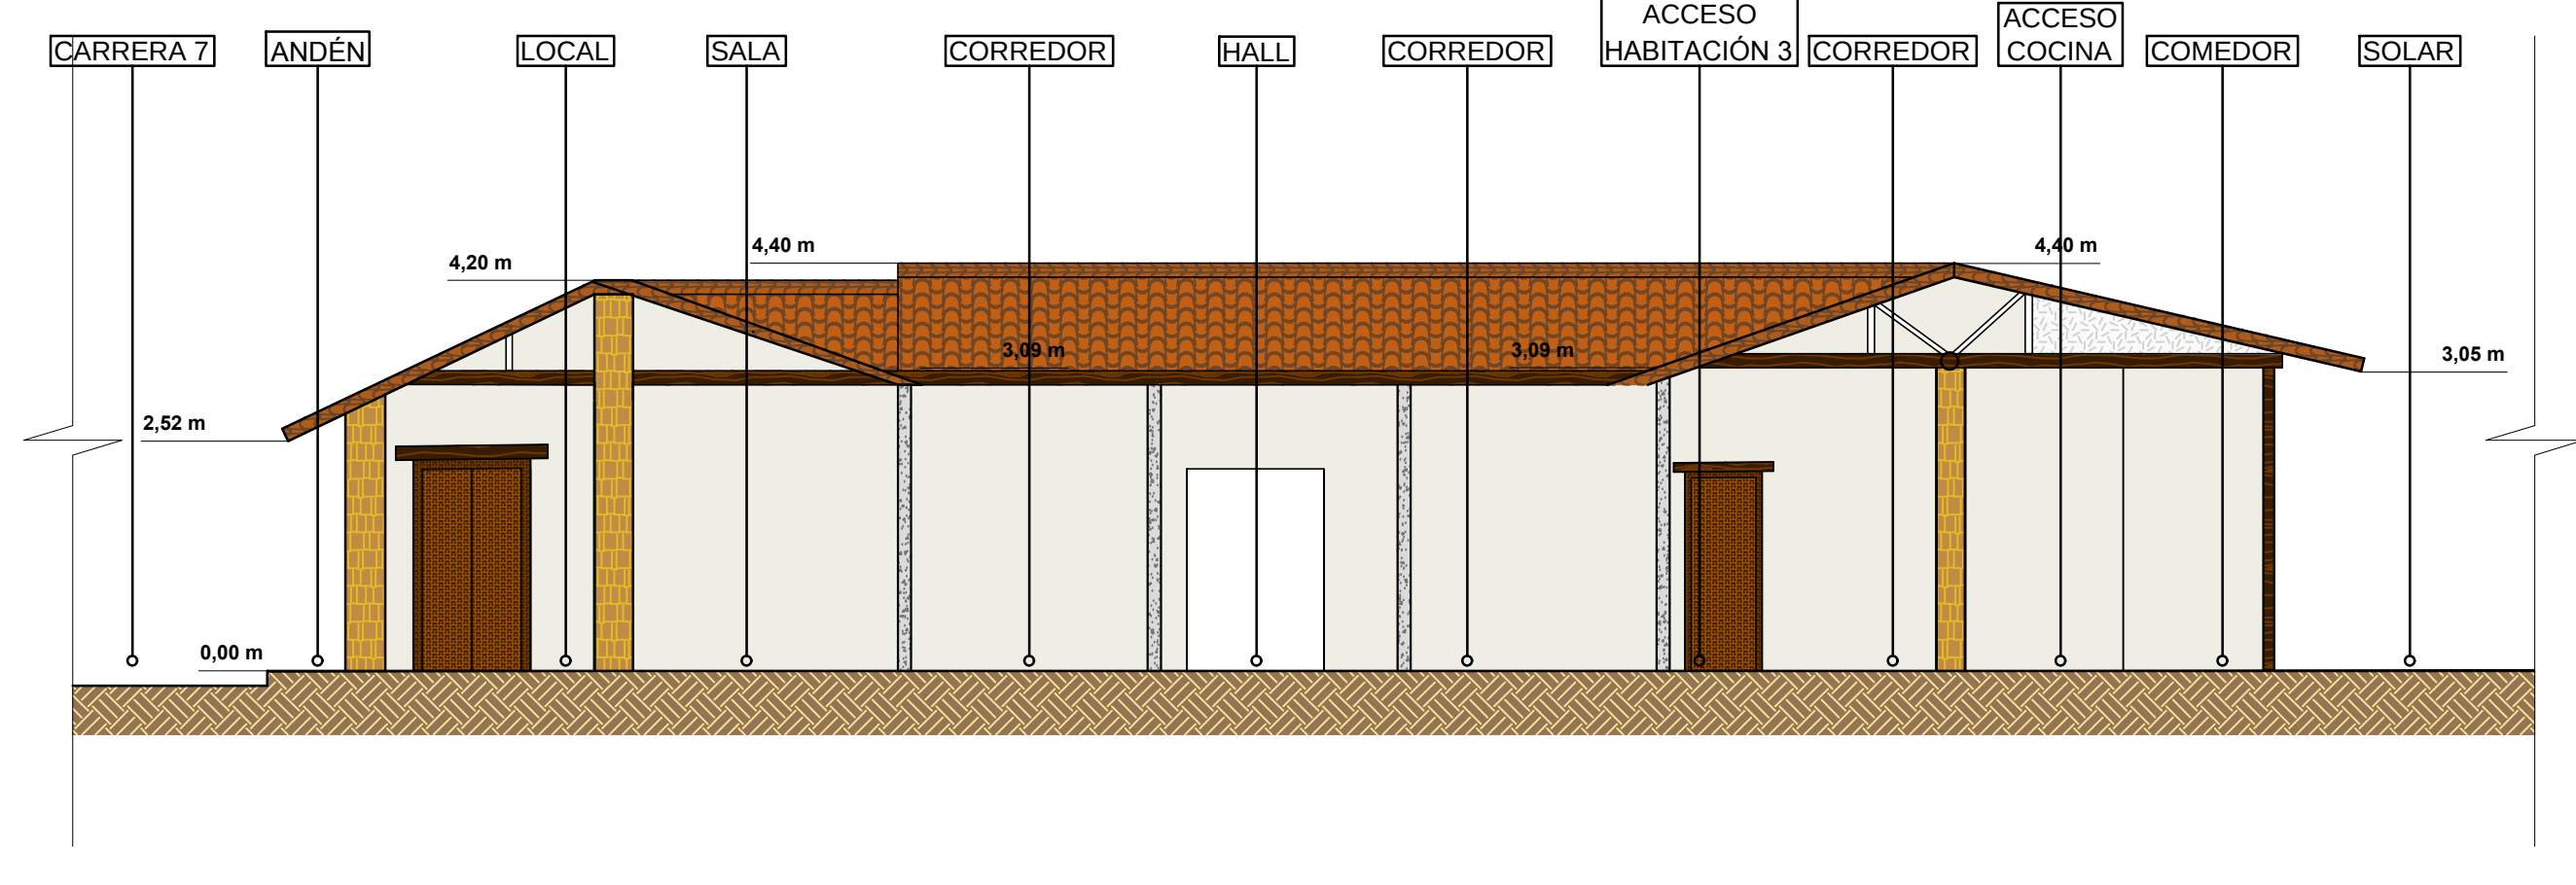

CORTE A-A
ESC: 1-75