




PIEDRA	TEJA ESPAROLA
TAPIA	BALDOSIN GRES
MADERA	PINTURA CAL
CONCRETO	MURO LADRILLO
PISO TIERRA	MADERA ROLIZA
ESTERILLA CASA	VEGETACION
MANCHAS	ARENIZACION
FISURAS	HUMEDAD
DEFORMACIONES	DESPRENDIMIENTO

LEVANTAMIENTO ESQUEMÁTICO CASA UN SOLO CUERPO


LEVANTAMIENTO Y MATERIALES




FACHADA PRINCIPAL

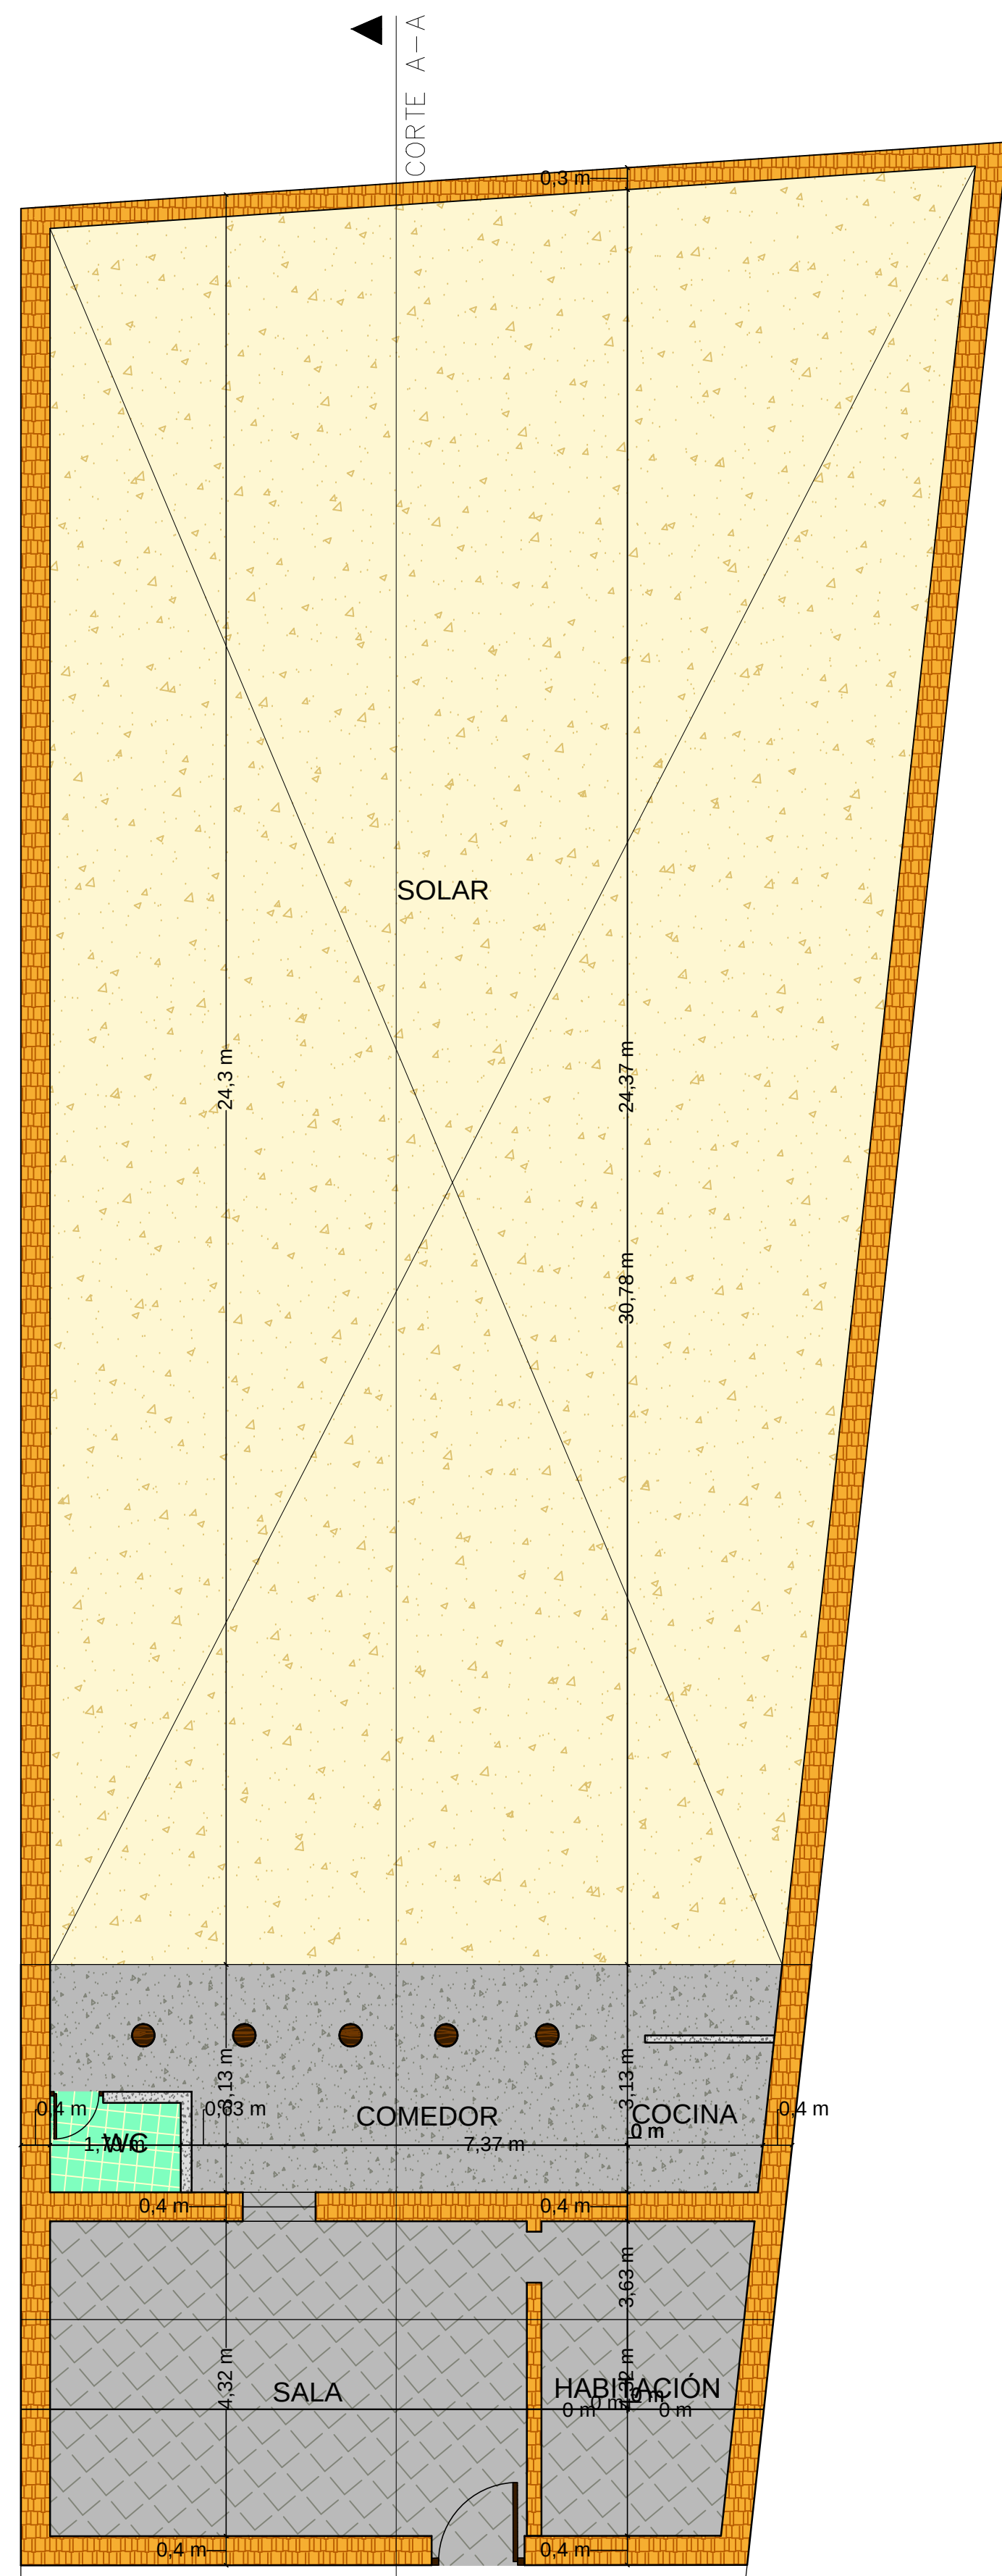


PRIMER PLANTA
ESC: 1-75

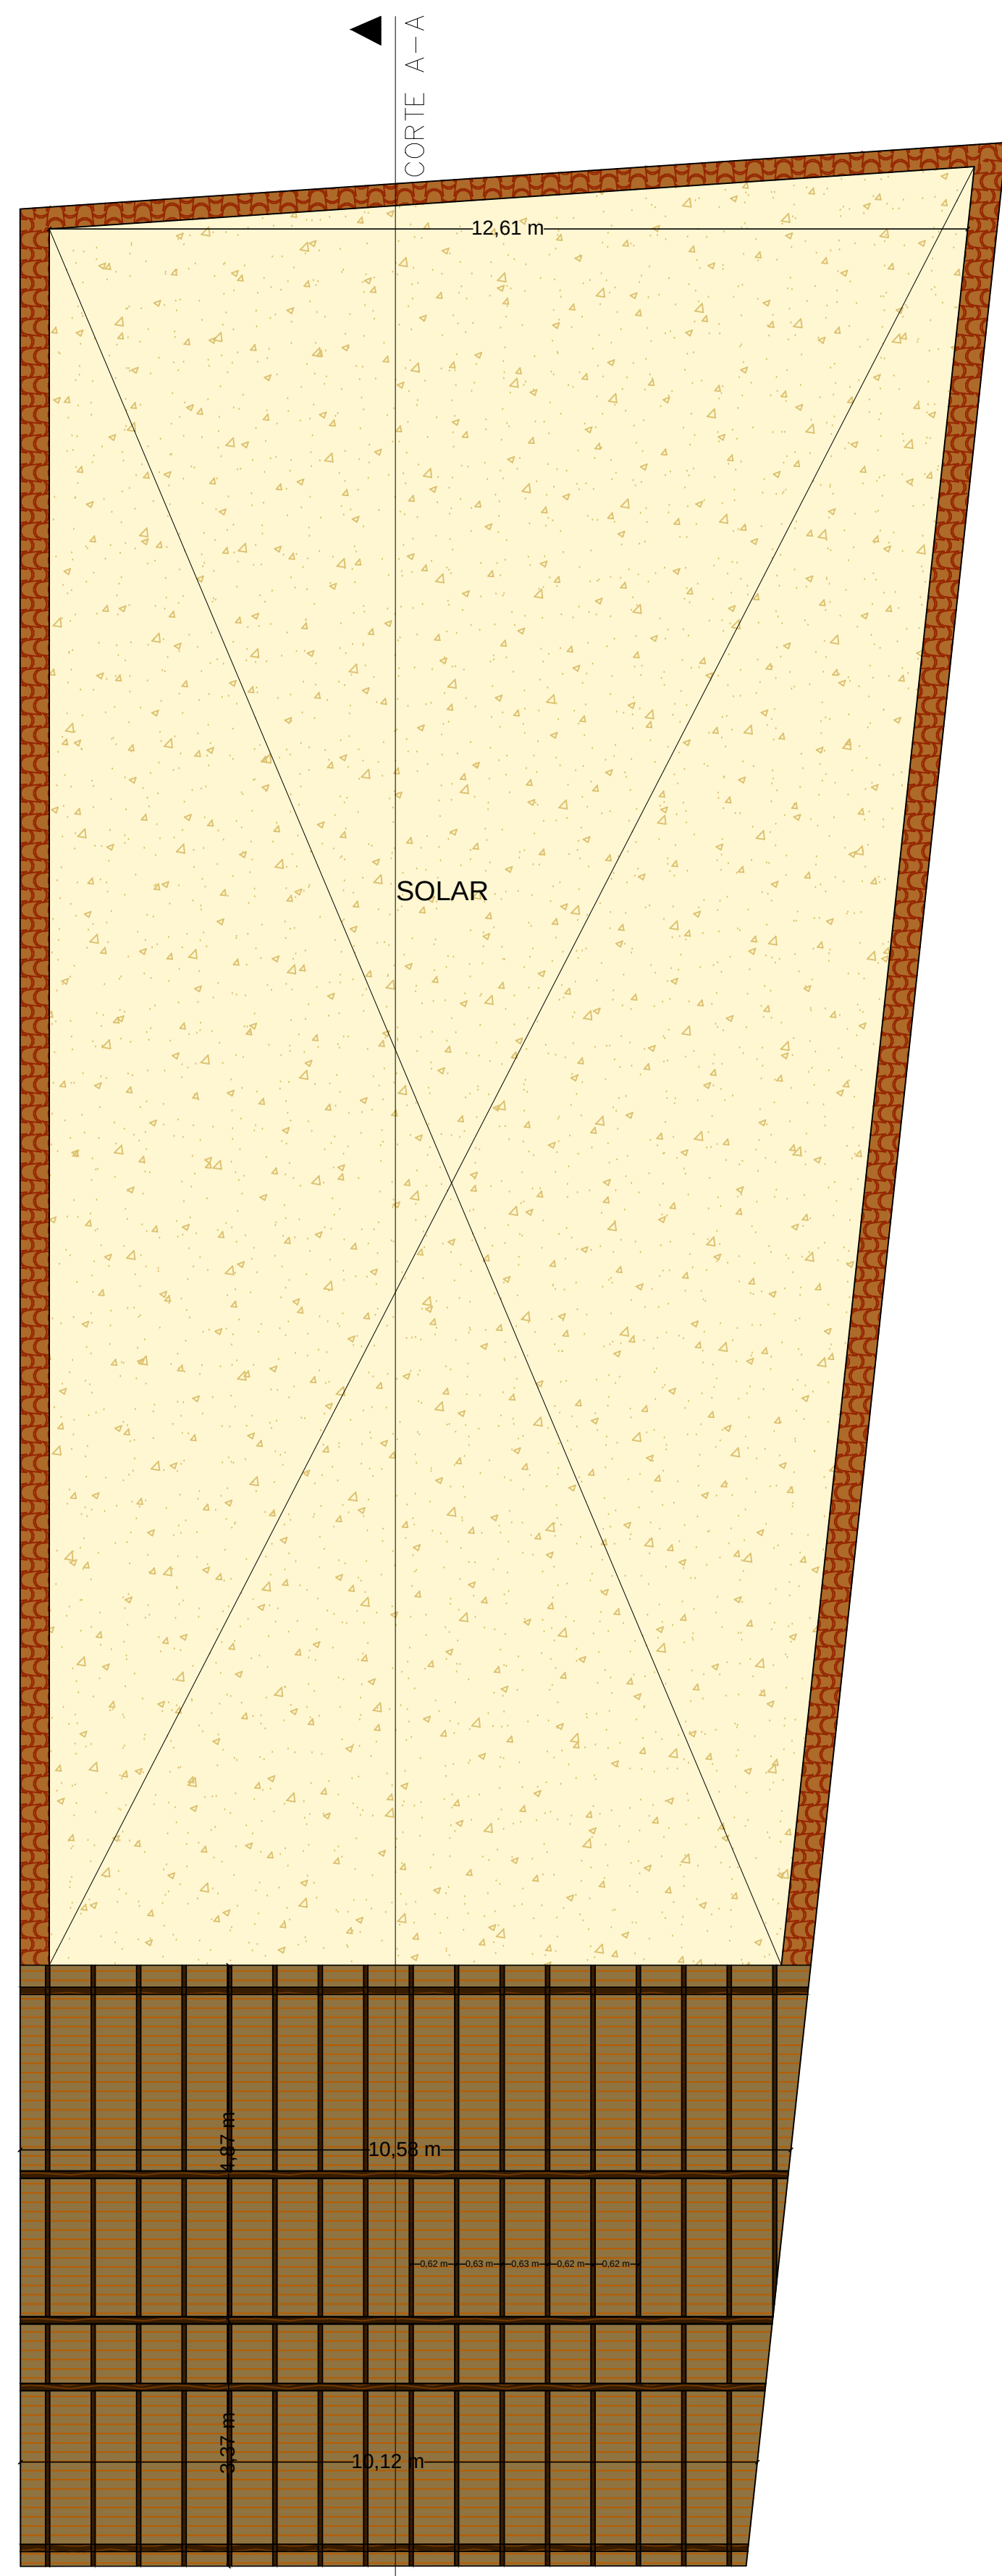


ESTRUCTURA CUBIERTA
ESC: 1-75

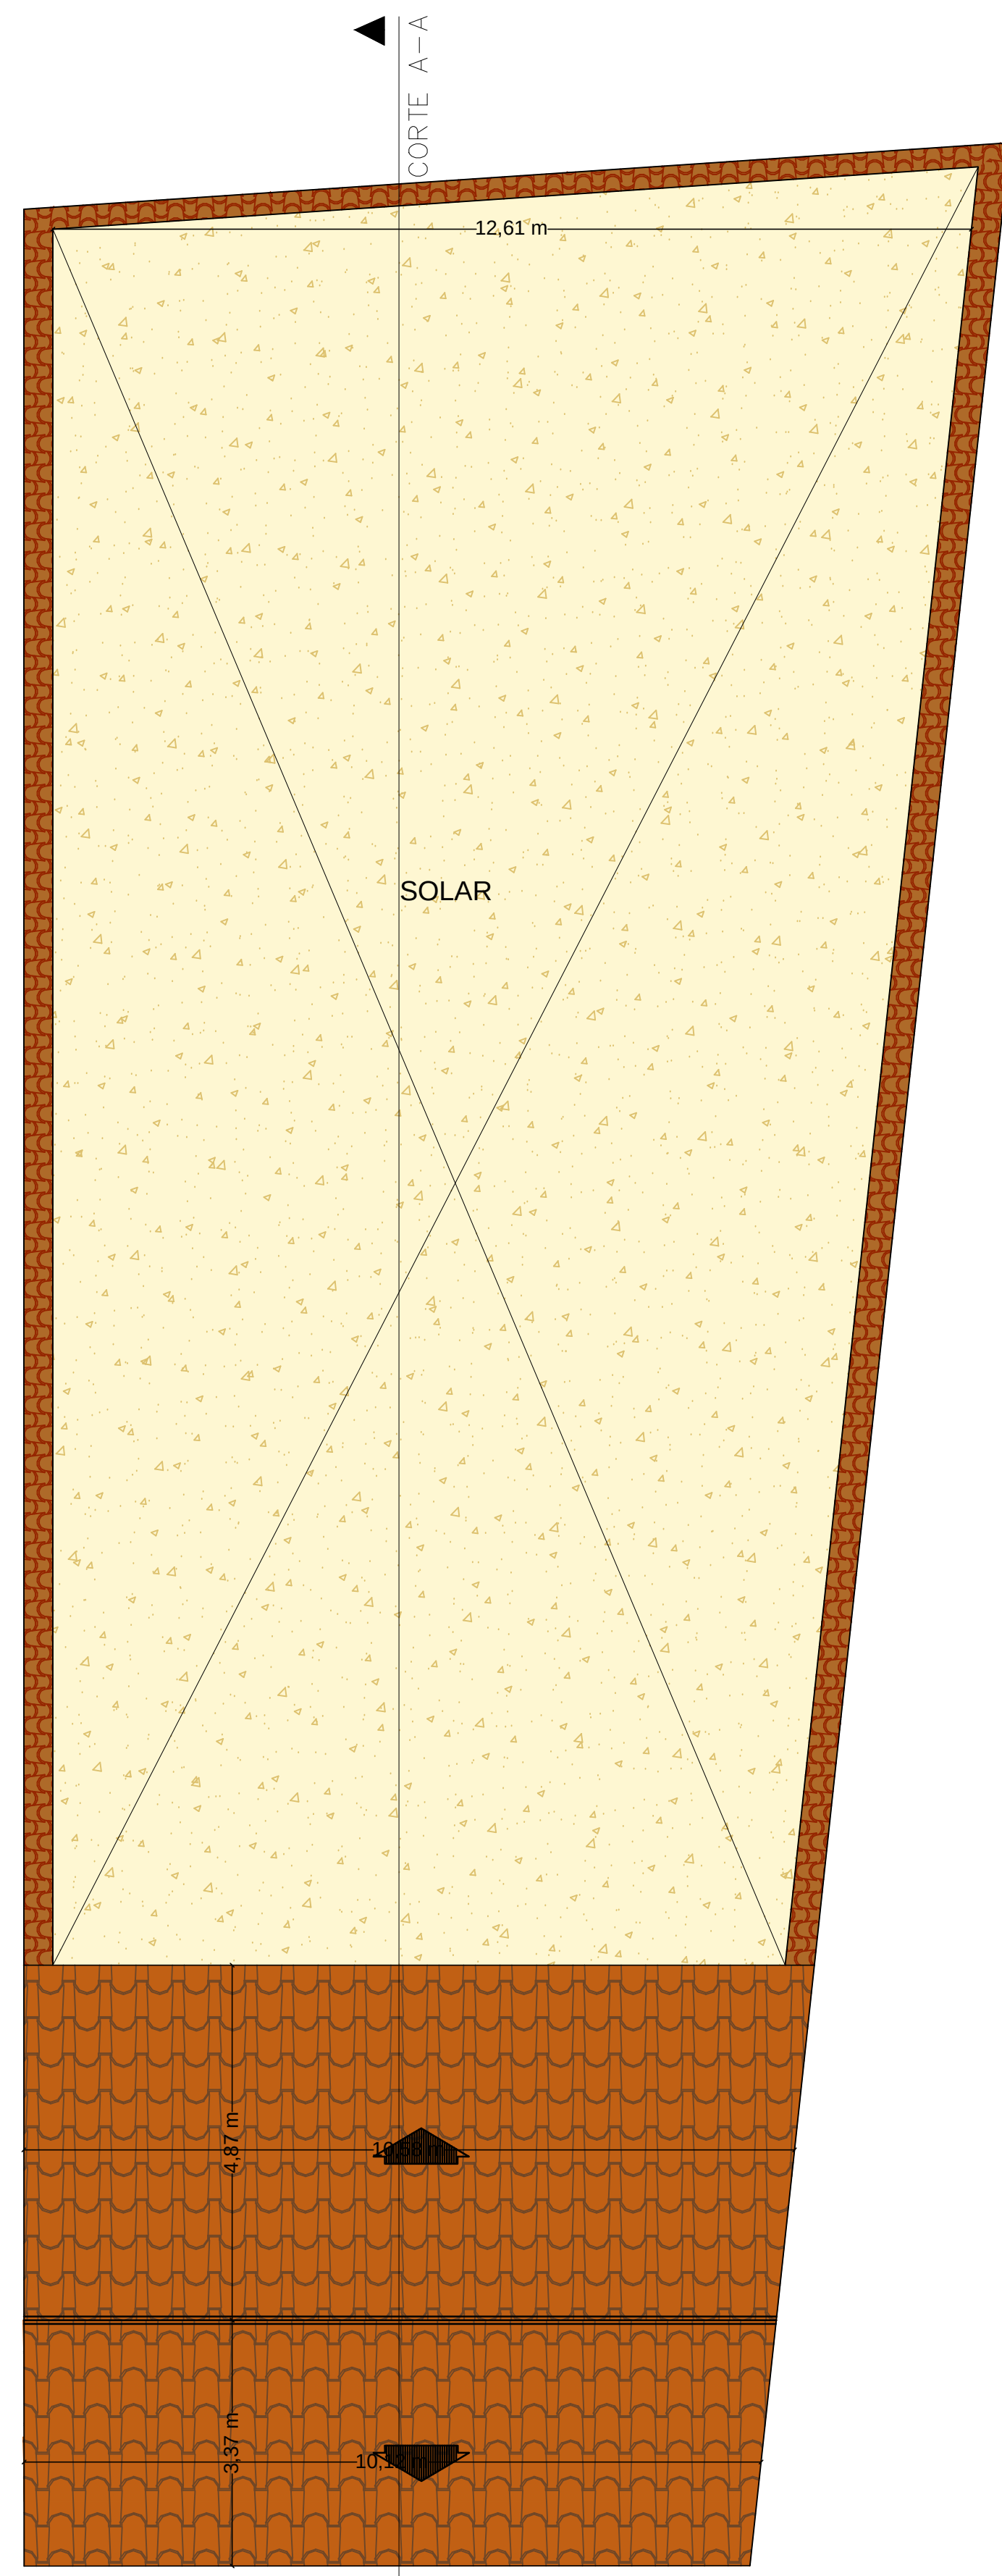

CUBIERTA
ESC: 1-75

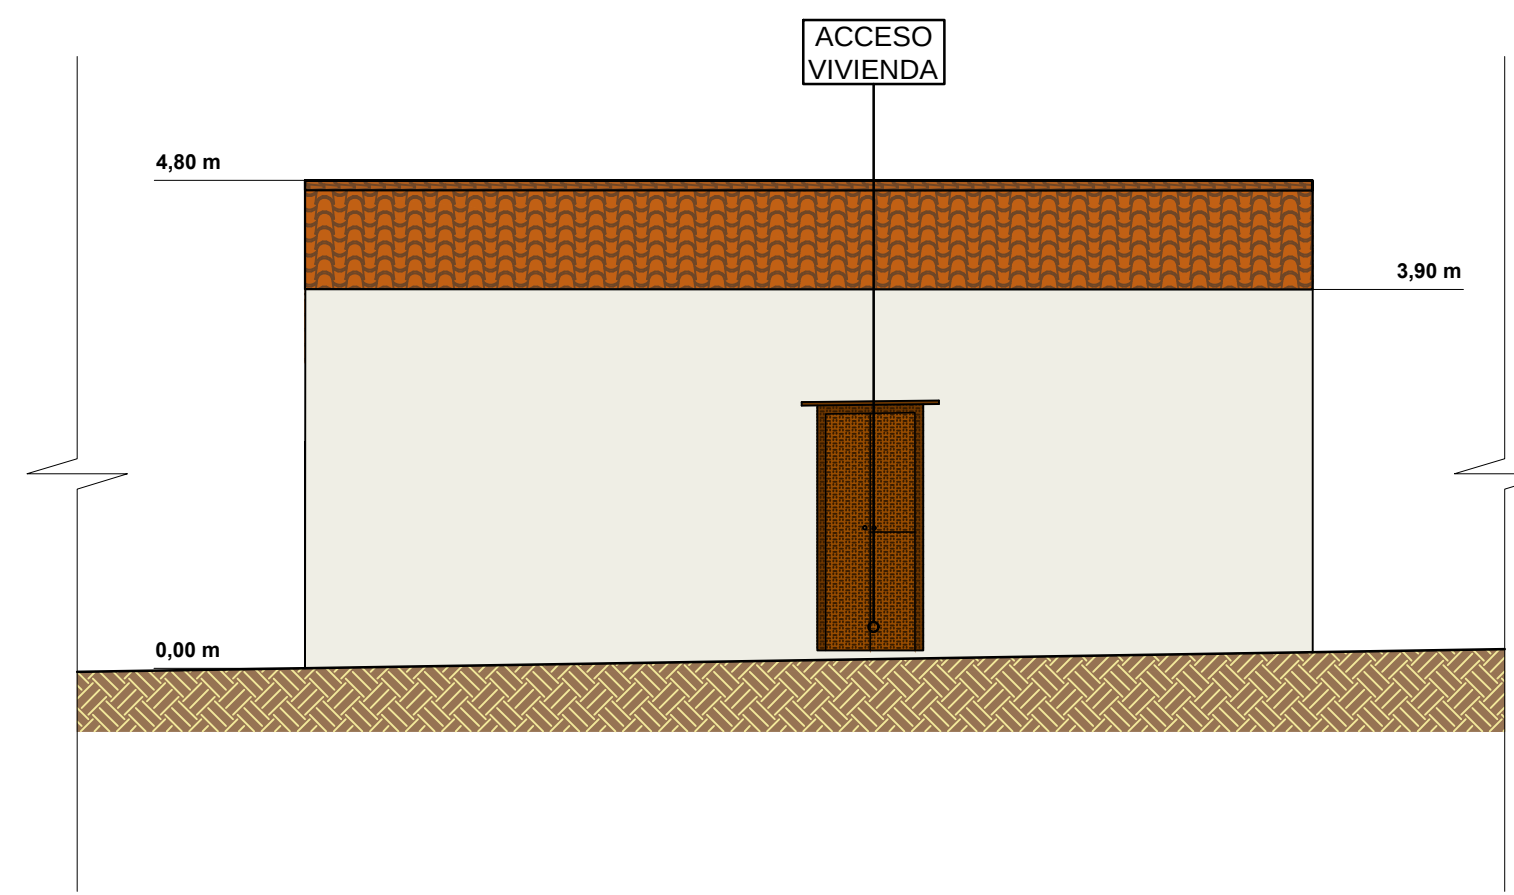

FACHADA PRINCIPAL
ESC: 1-75

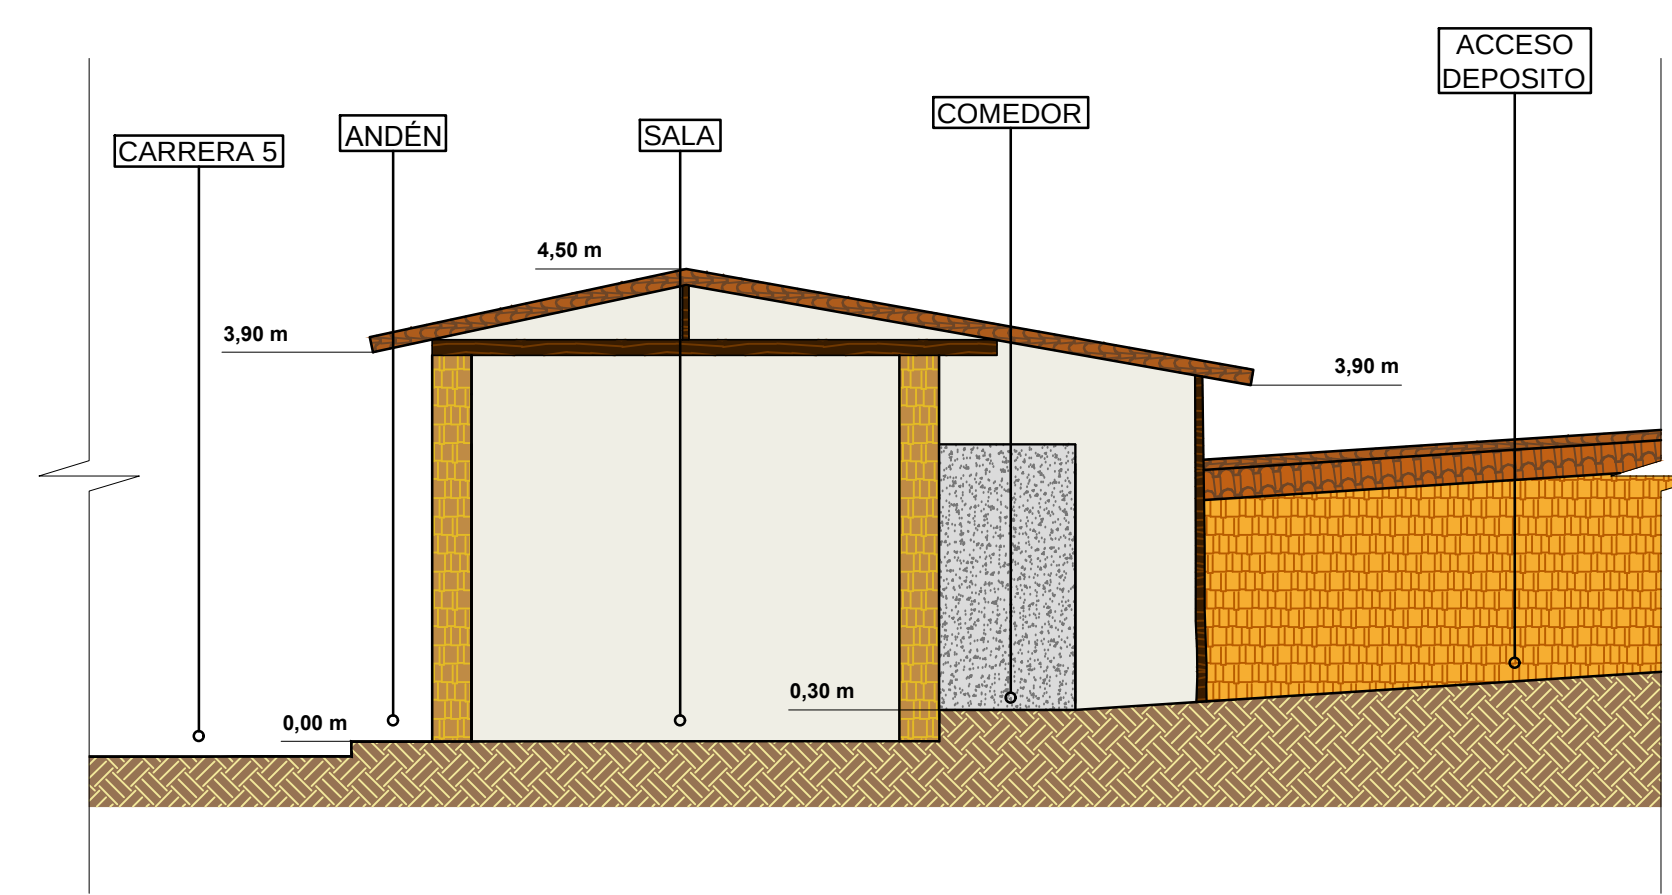

CORTE A-A
ESC: 1-75