4.2.1 LEVANTAMIENTO GEOMÉTRICO CASA ESTUDIO TIPO L

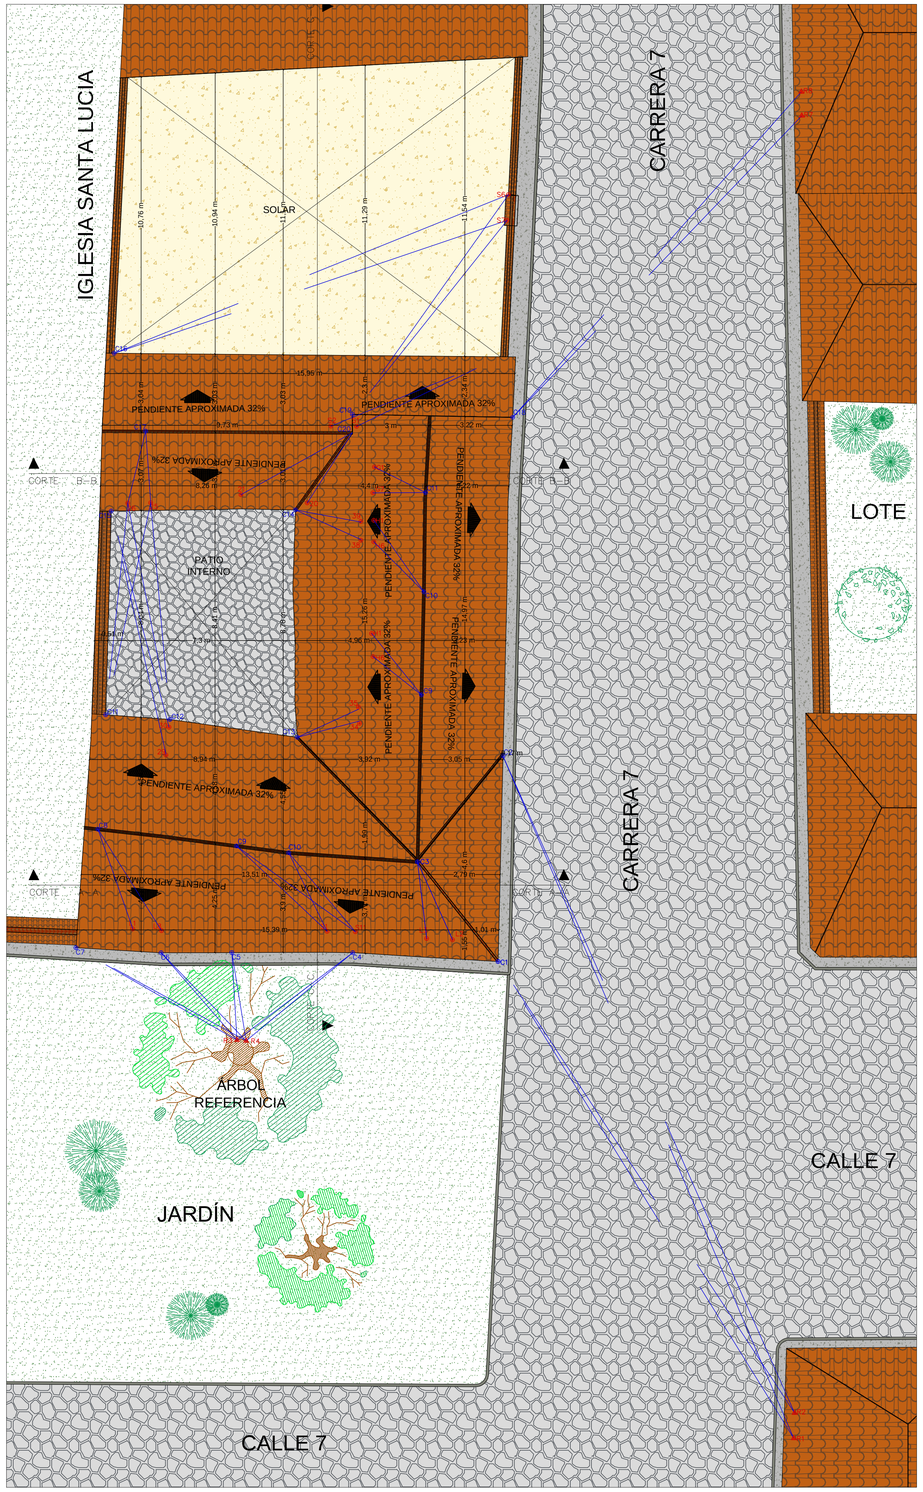

PLANTA LOCALIZACIÓN
ESC: 1-100

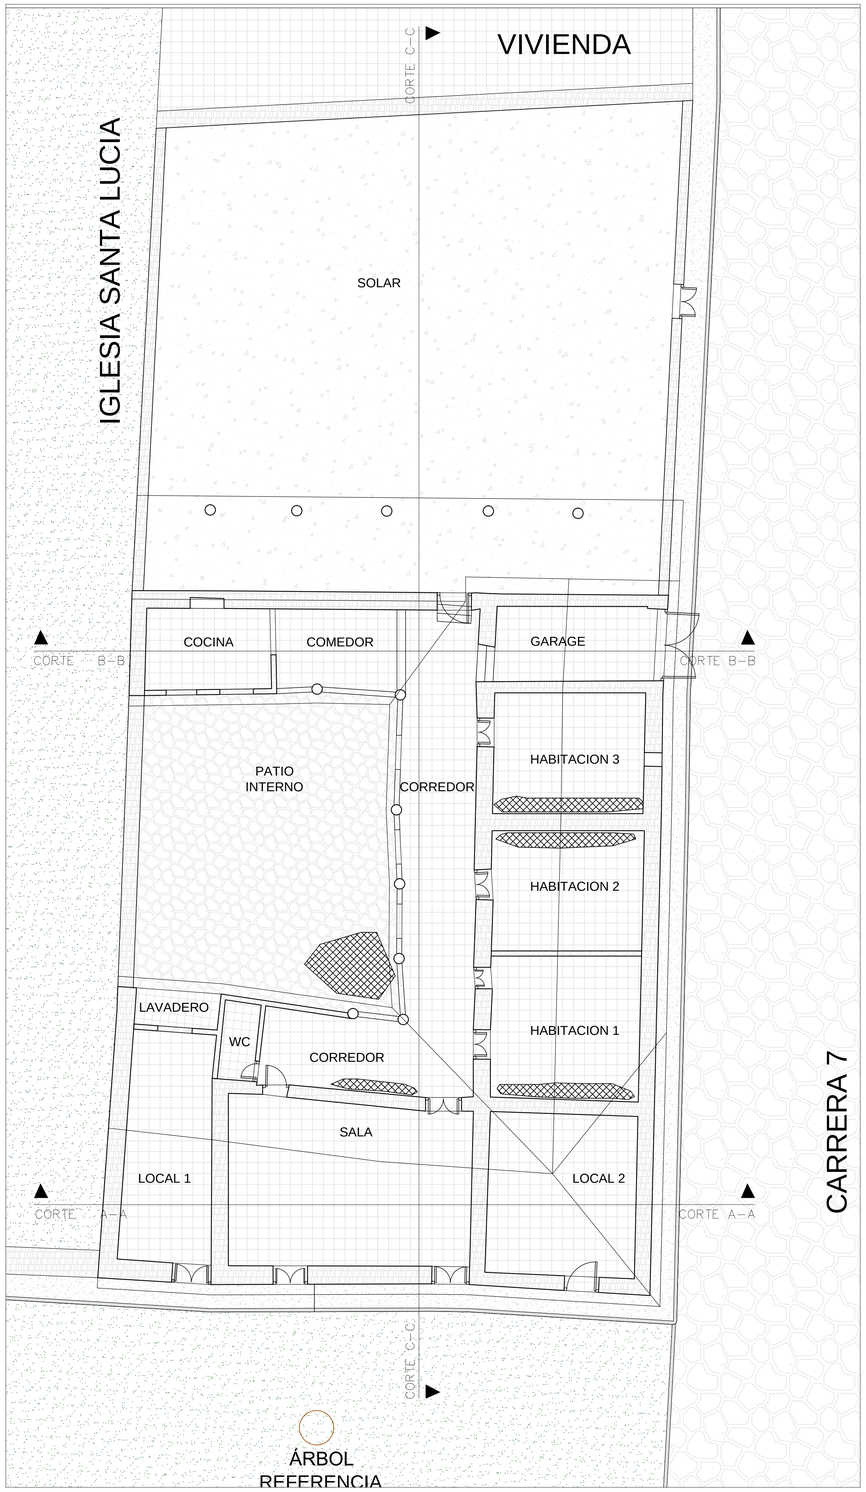

PRIMER PLANTA
ESC: 1-75

UNIVERSIDAD SANTO TOMAS
PRIMER CLAUSTRO UNIVERSITARIO DE COLOMBIA
BUCARAMANGA

FACULTAD DE ARQUITECTURA

PROYECTO DE GRADO

TÍTULO:
DIAGNÓSTICO TÉCNICO - CONSTRUCTIVO DE LA VIVIENDA EN EL CENTRO POBLADO DE GUANES, SANTANDER.

DEPARTAMENTO:
SANTANDER

MUNICIPIO:
GUANE, BARICHARA

ESTUDIANTE:
WALTHER FABIÁN MORENO BALLENA
2090707

DIRECTOR:
NAHIR PABÓN CASTRO
ARQUITECTA - MSc

CONTIENE:
PATOLOGÍAS:
PLANTA PREDIO
PRIMER PLANTA

ESCALA:
INDICADAS

DIGITALIZACIÓN:
WALTHER FABIÁN MORENO BALLENA

EDICIÓN:
WALTHER FABIÁN MORENO BALLENA

OBSERVACIONES:

CONVENCIONES:
MANCHAS
ARENIZACION
FISURAS
HUMEDAD
DEFORMACIONES
DESPRENDIMIENTO
VEGETACION

UNIDAD DE MEDIDA:
METROS

PLANCHA:
11 DE 13

ANEXO: 4.2.5
CÓDIGO: 4.2.5