



Corte Fachada Aulas Tipo A

Escala 1:20

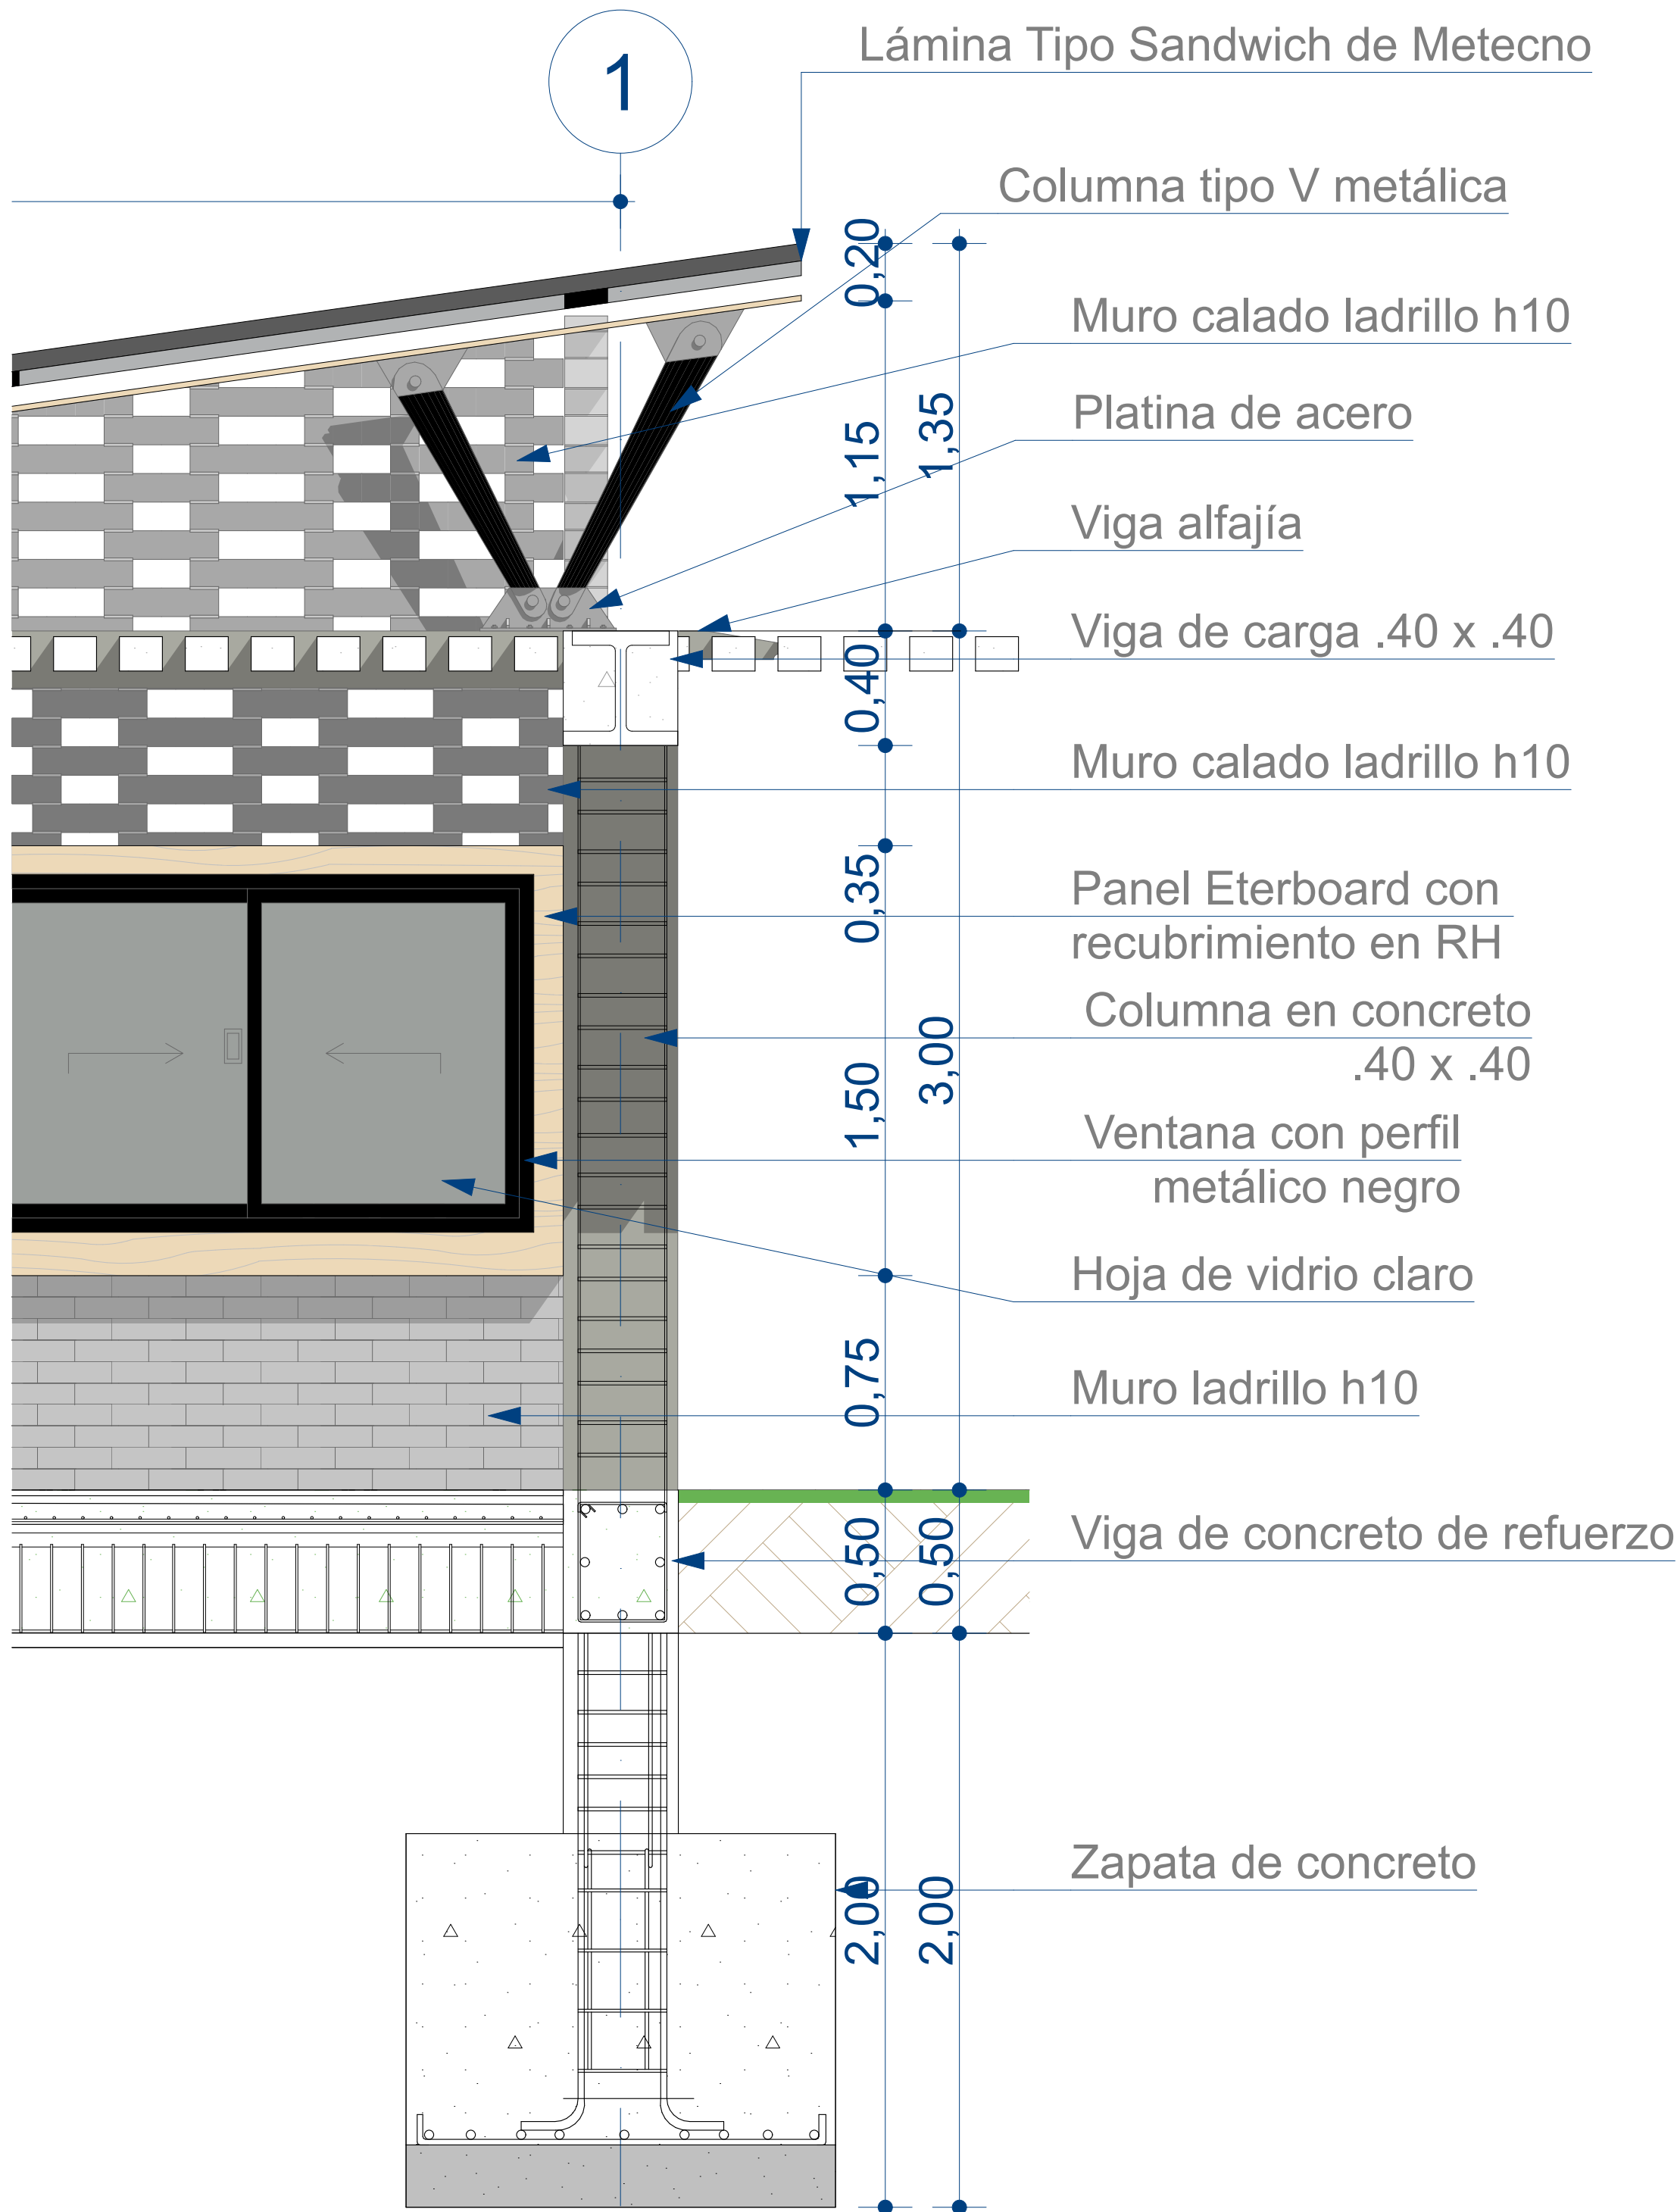


Iso columna metálica en V

Escala 1:20

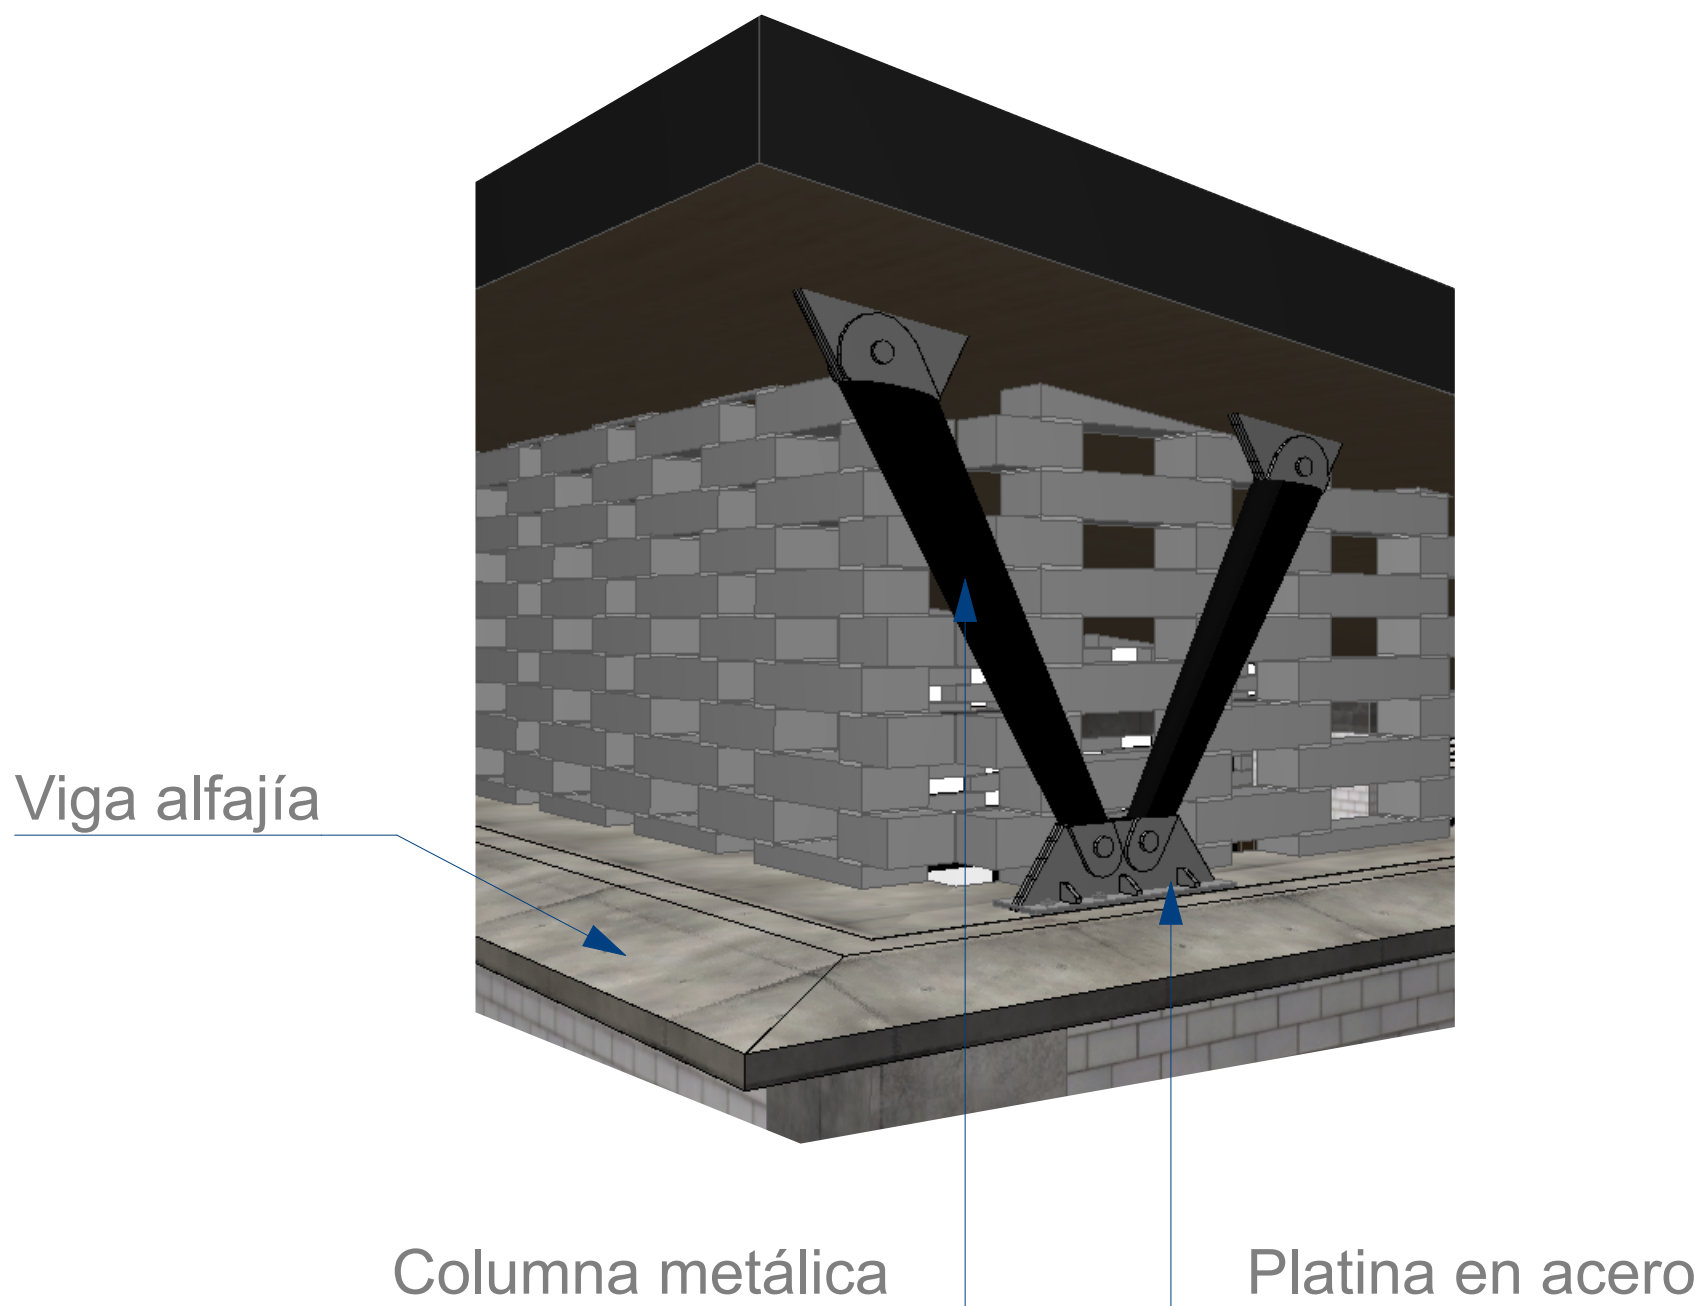


Detalle Desagüe Cubiertas

Sin Escala

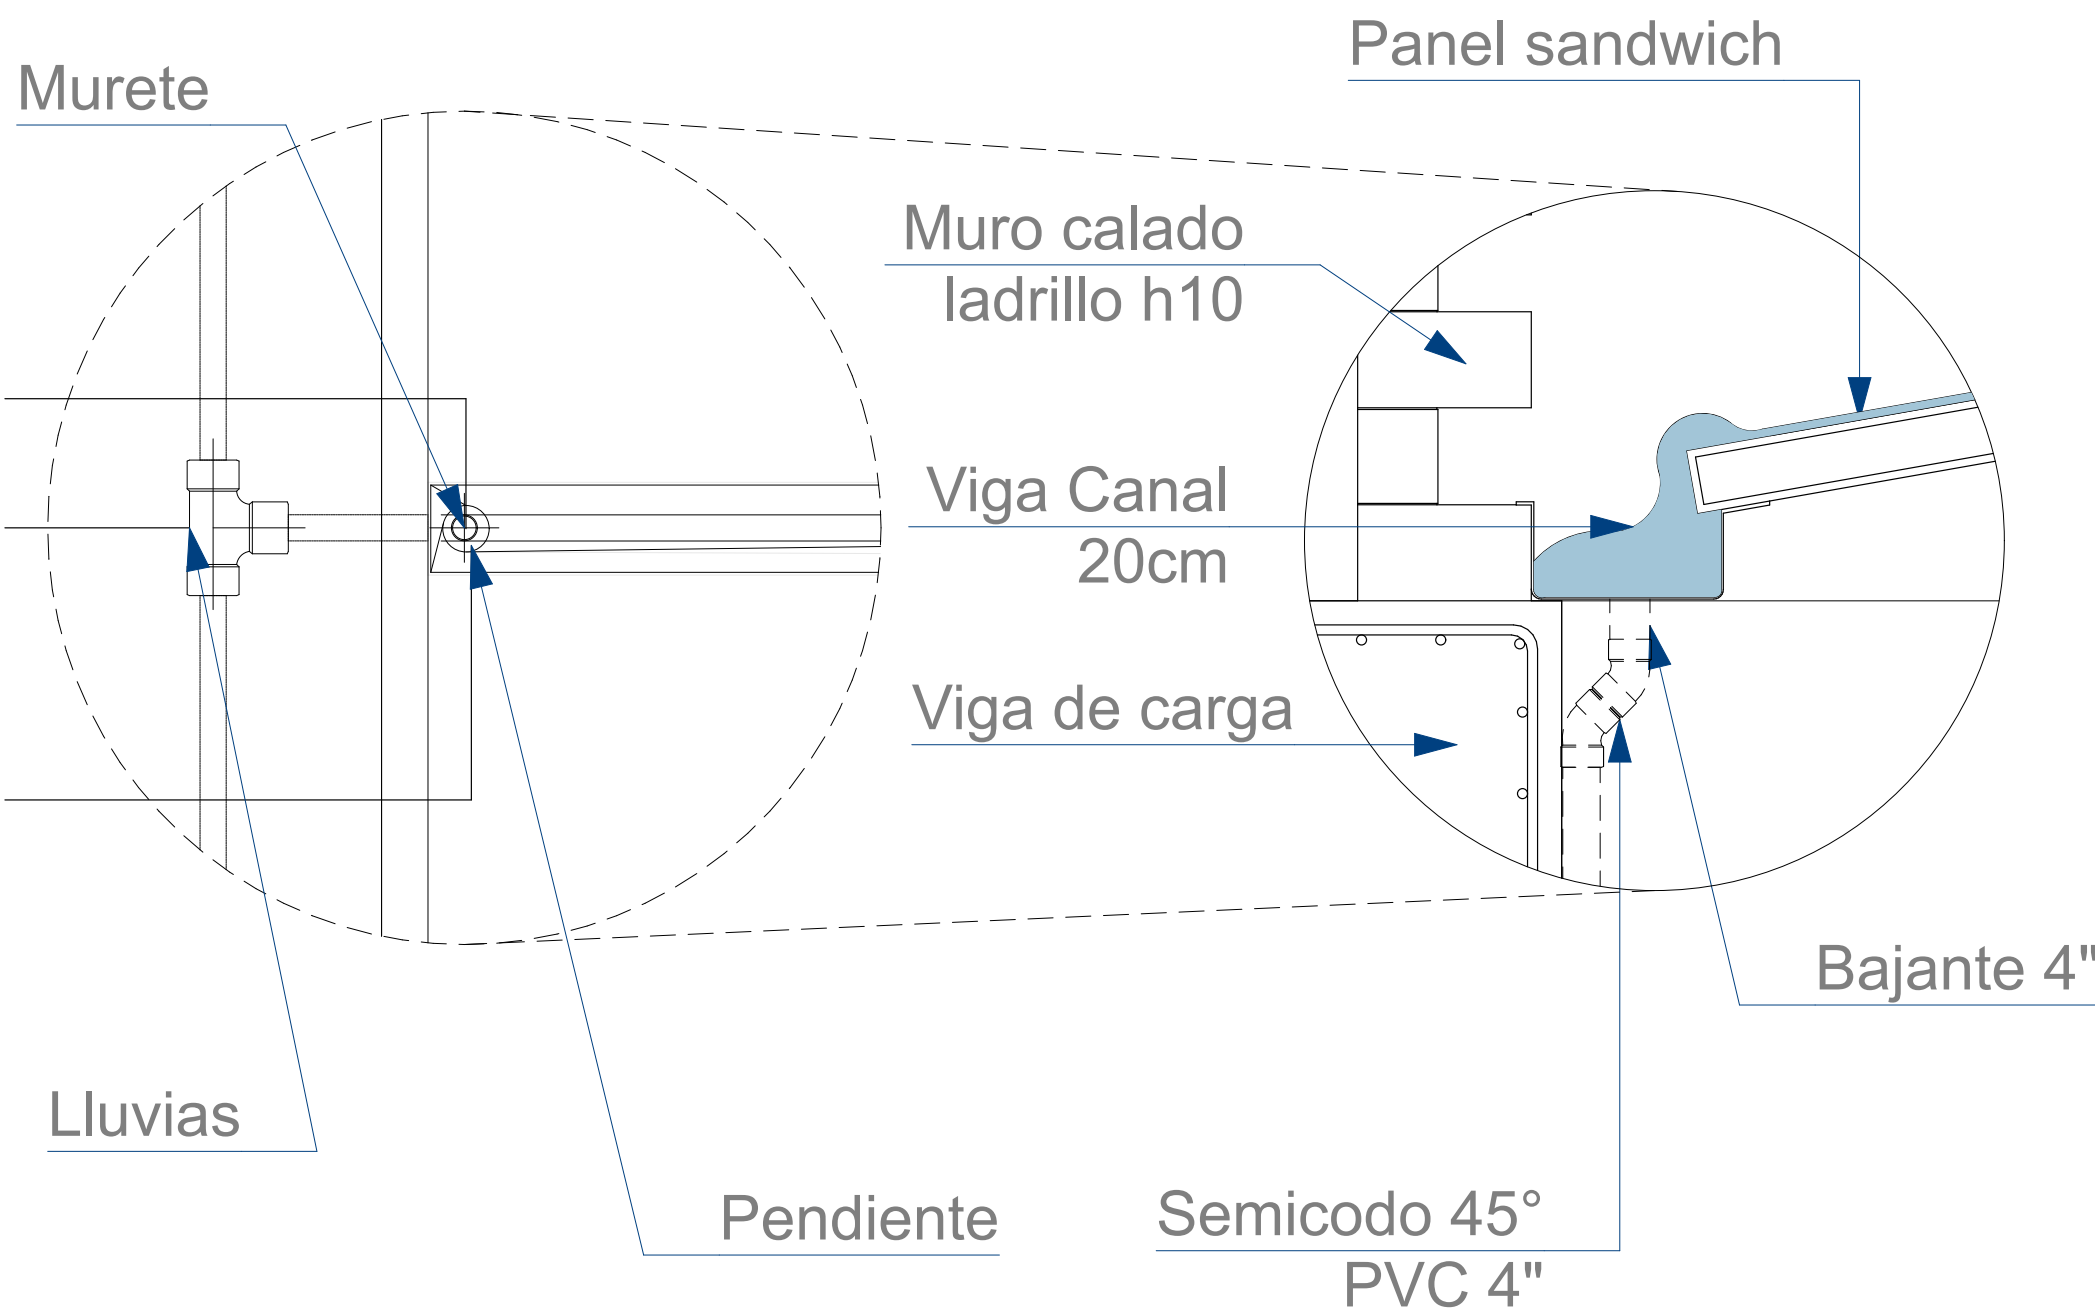


Detalle Bajante Viga Canal

Escala 1:10

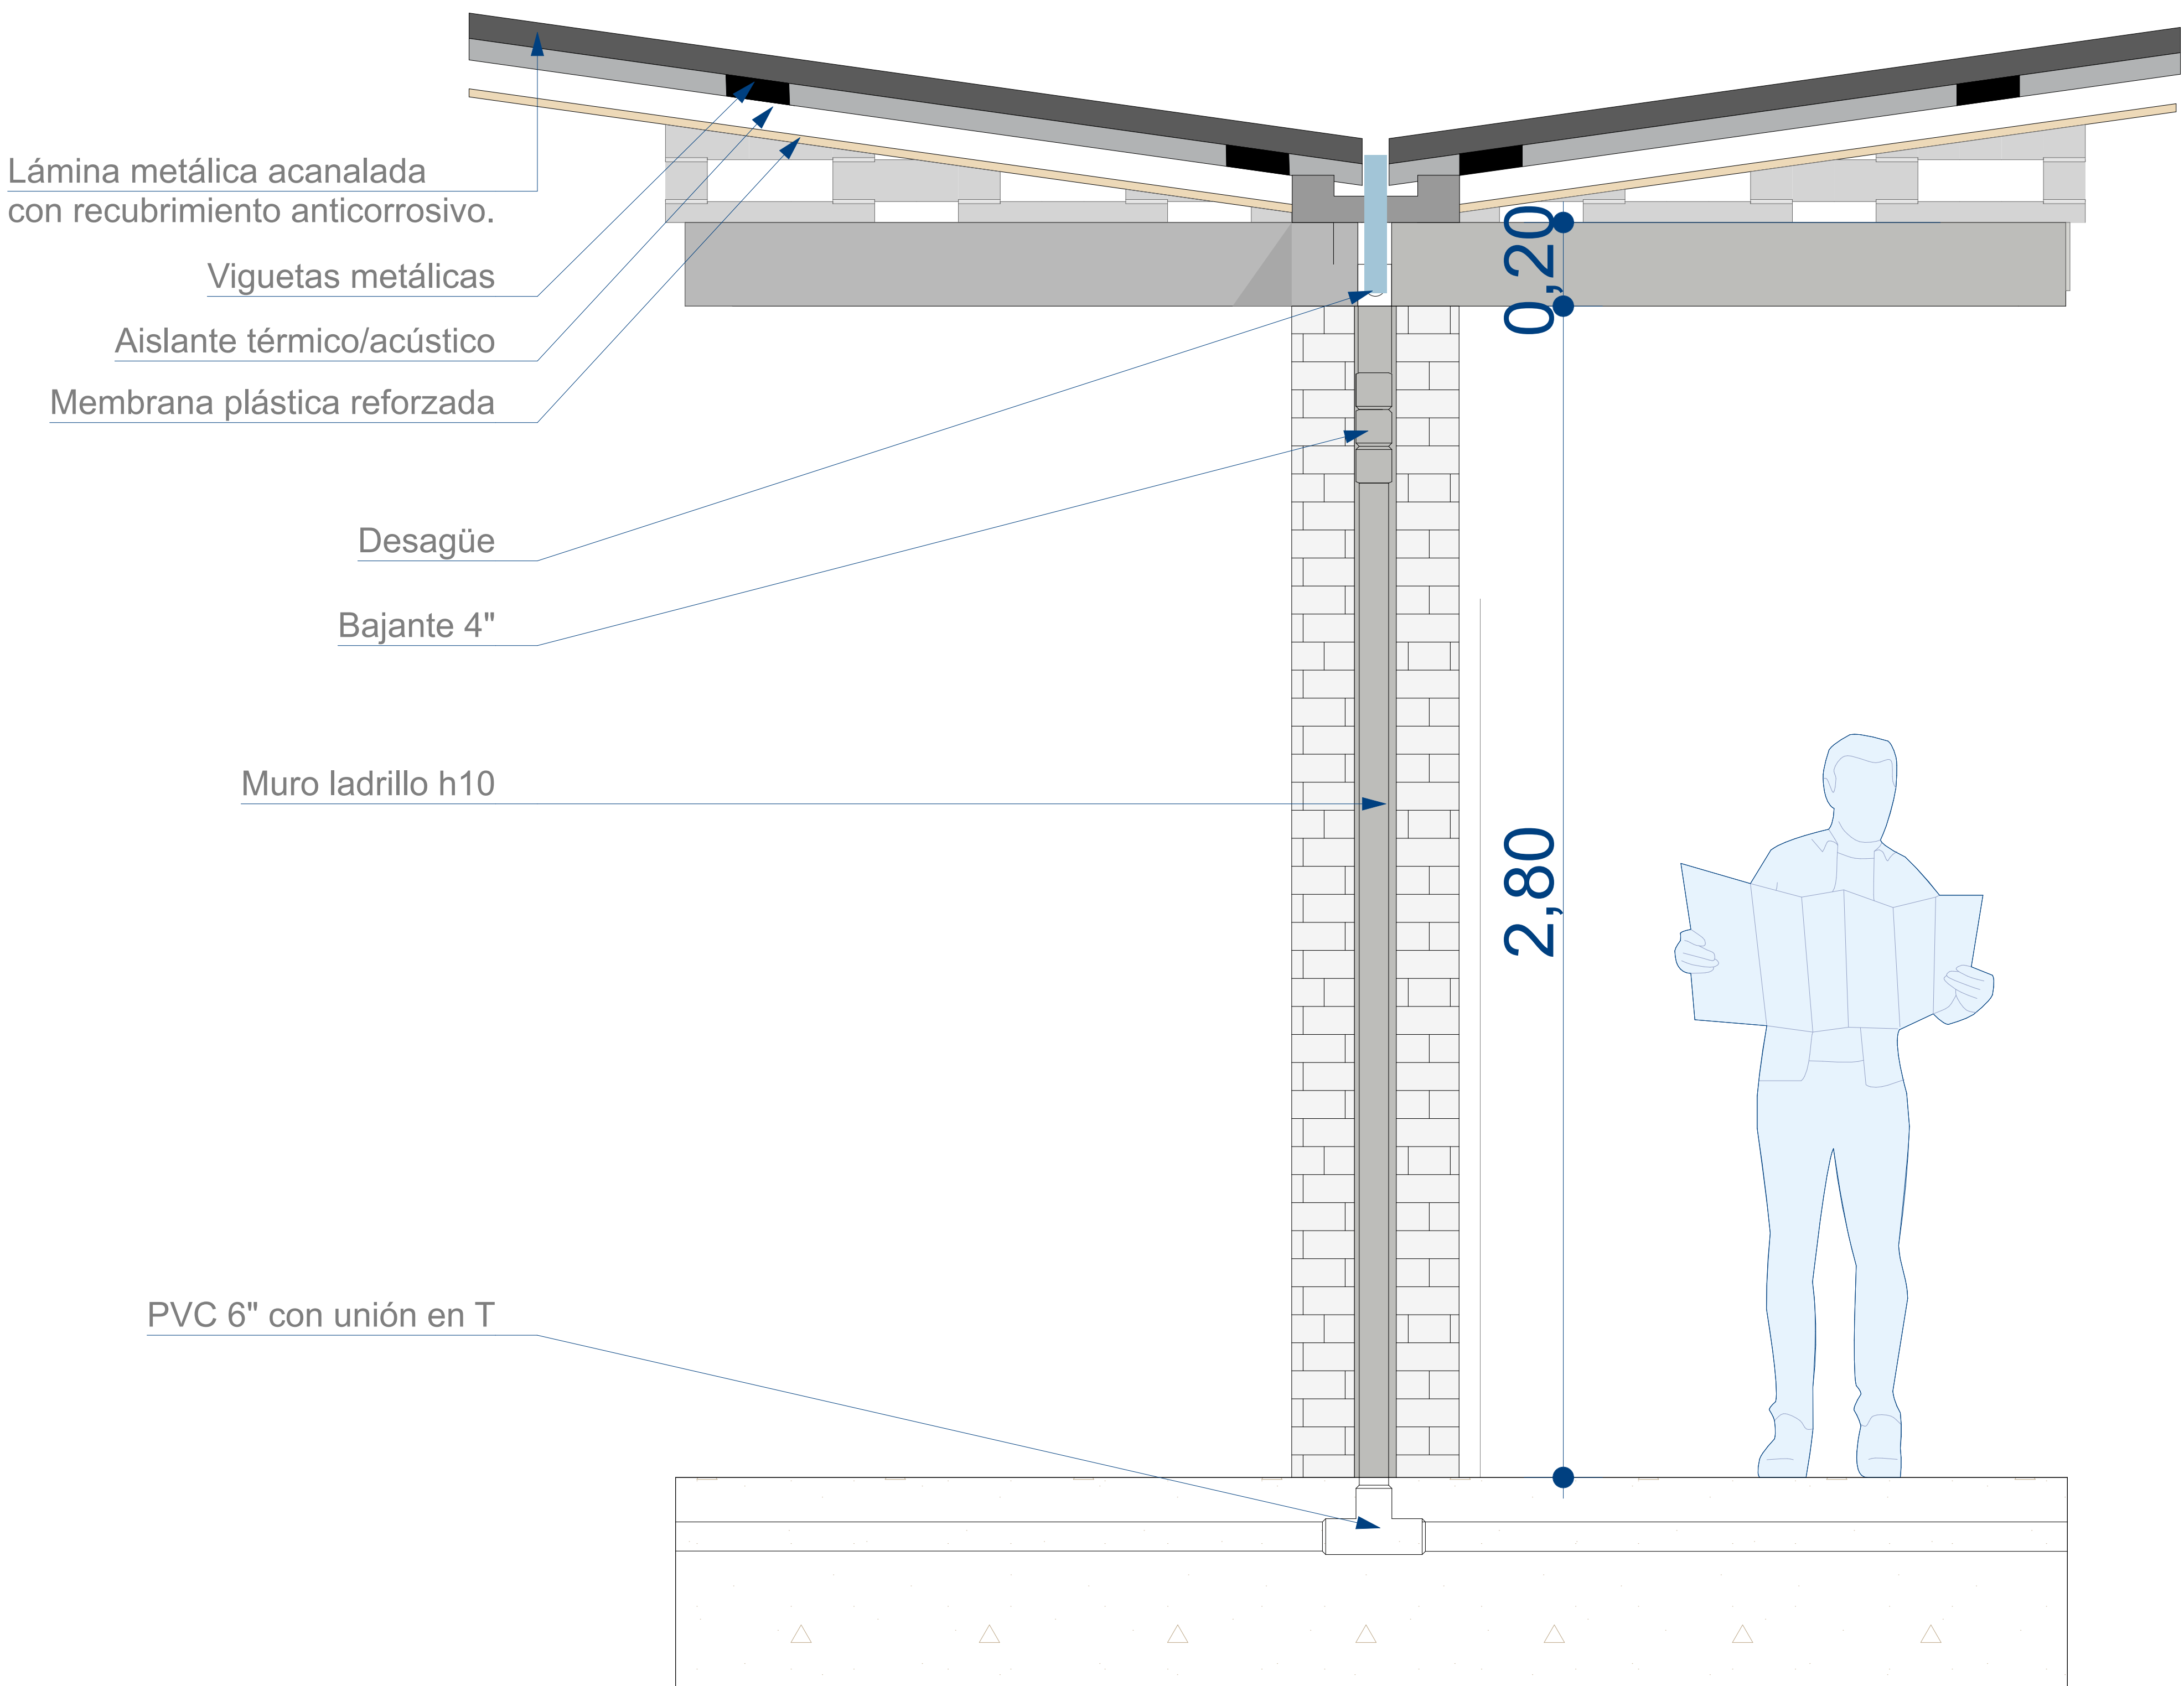

Detalle Viga Alfajía

Sin Escala

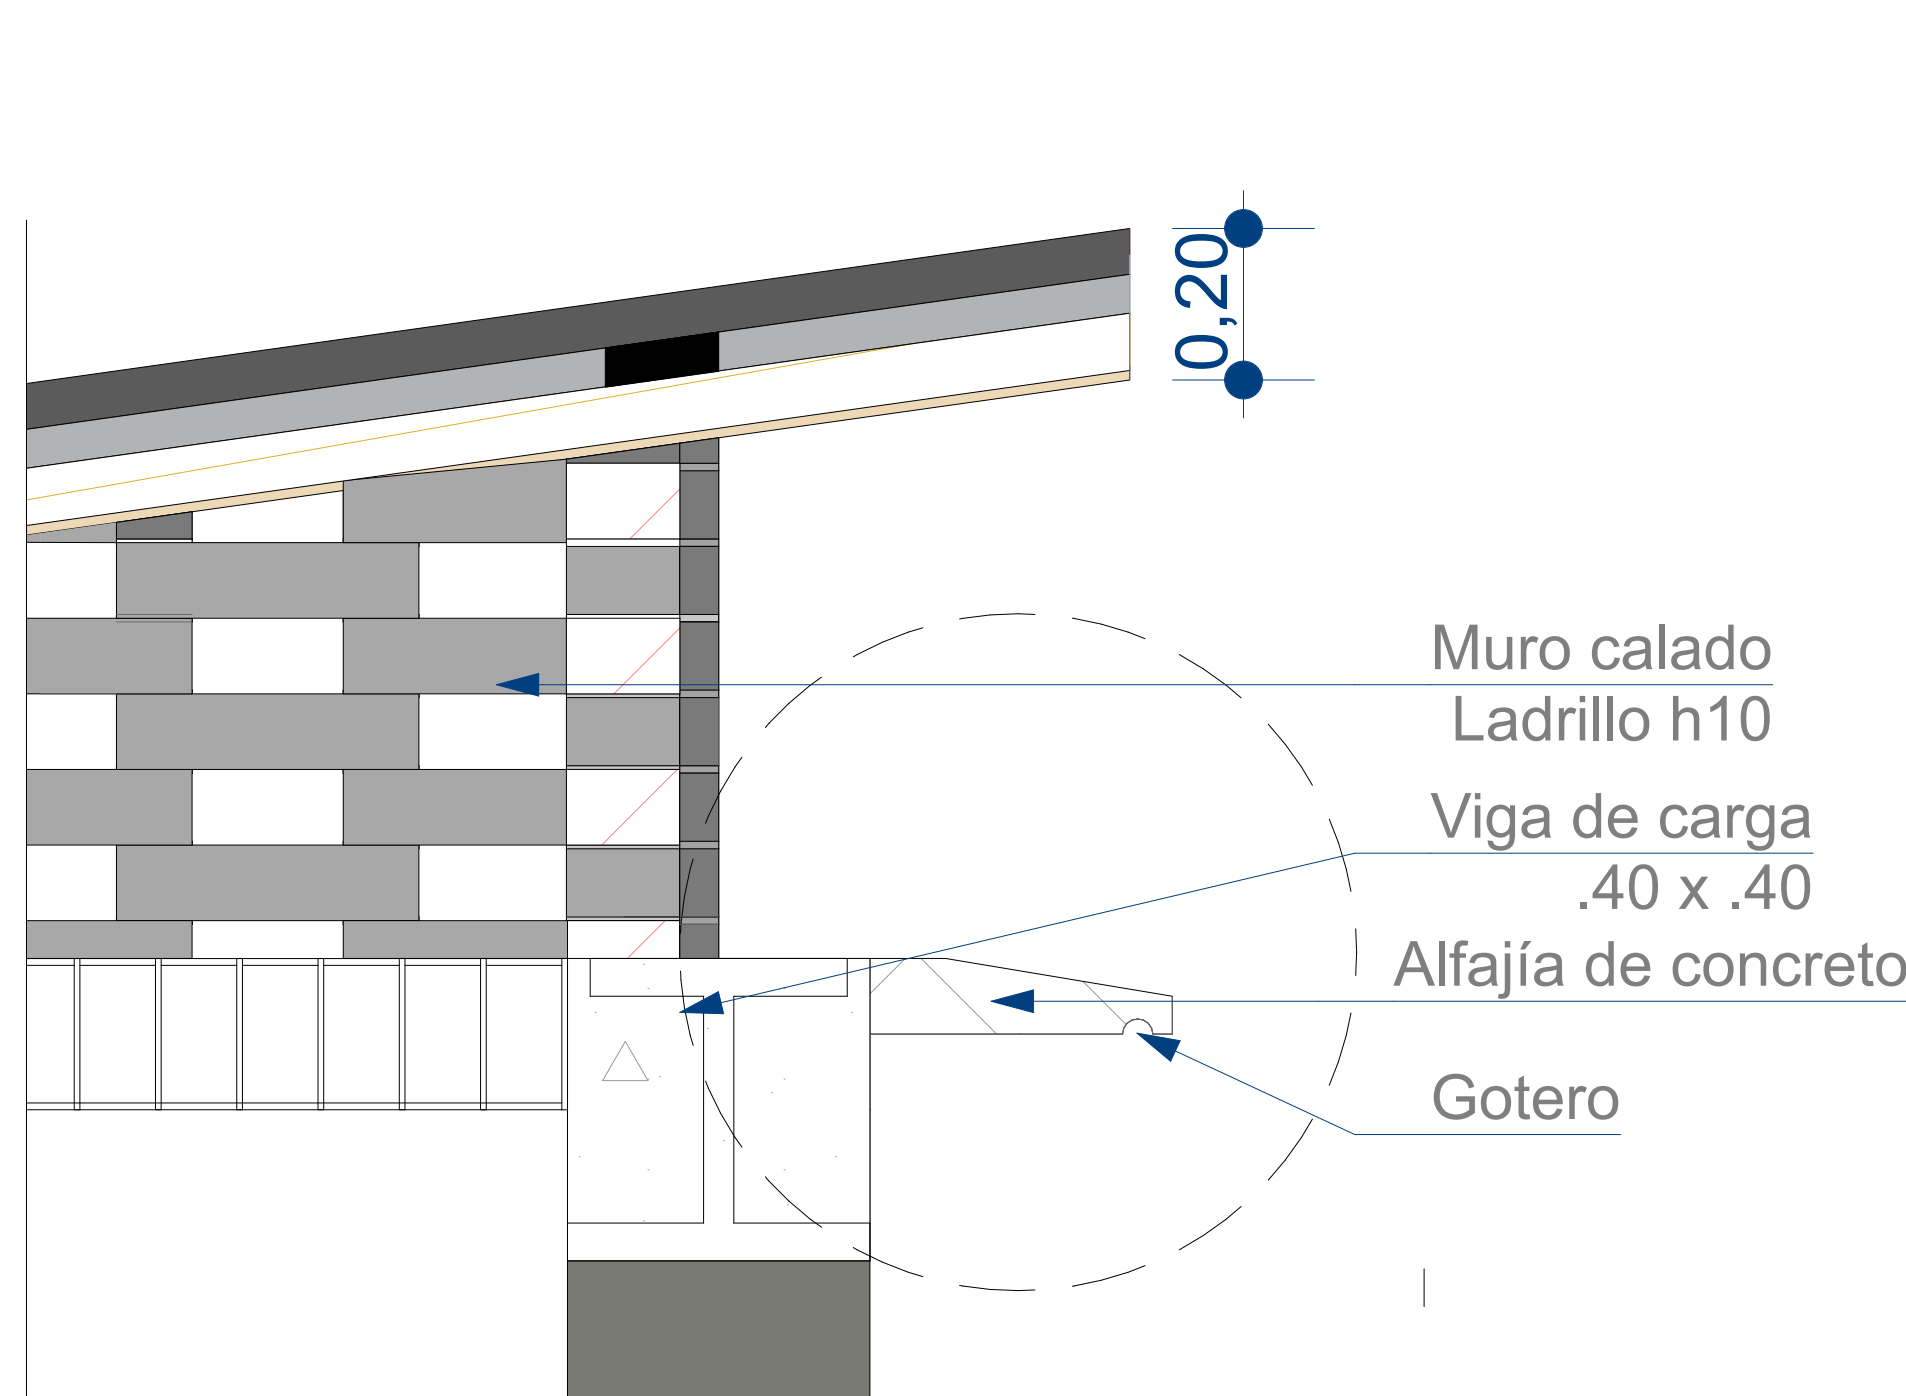

ARCHICAD EDUCATION VERSION



CROQUIS LOCALIZACIÓN:



NORTE:

LOCALIZACIÓN:

CORREGIMIENTO DE ACAPULCO, MUNICIPIO GIRÓN, SANTANDER

TITULO DEL PROYECTO:

CENTRO DE DESARROLLO COMUNITARIO ACAPULCO, SANTANDER

DISEÑO:

CARLOS MATEO DÍAZ IBARRA
MARÍA ELENA RANGEL GARCÍA

CÓDIGO ESTUDIANTEL:

2292769 - 2291996

DOCENTE:

CATALINA SAUZA REYES

ESCALA:

ACOTACIONES:

METROS

ASIGNATURA:

PROYECTO DE GRADO

CONTENIDO:

DETALLES CONSTRUCTIVOS

FECHA:

30 DE ABRIL DEL 2025

PLANO:

PLANO ARQUITECTONICO

PLANO No:

10