


Seccion Longitudinal Estado actual del Inmueble (S1)

Escala : 1 : 100

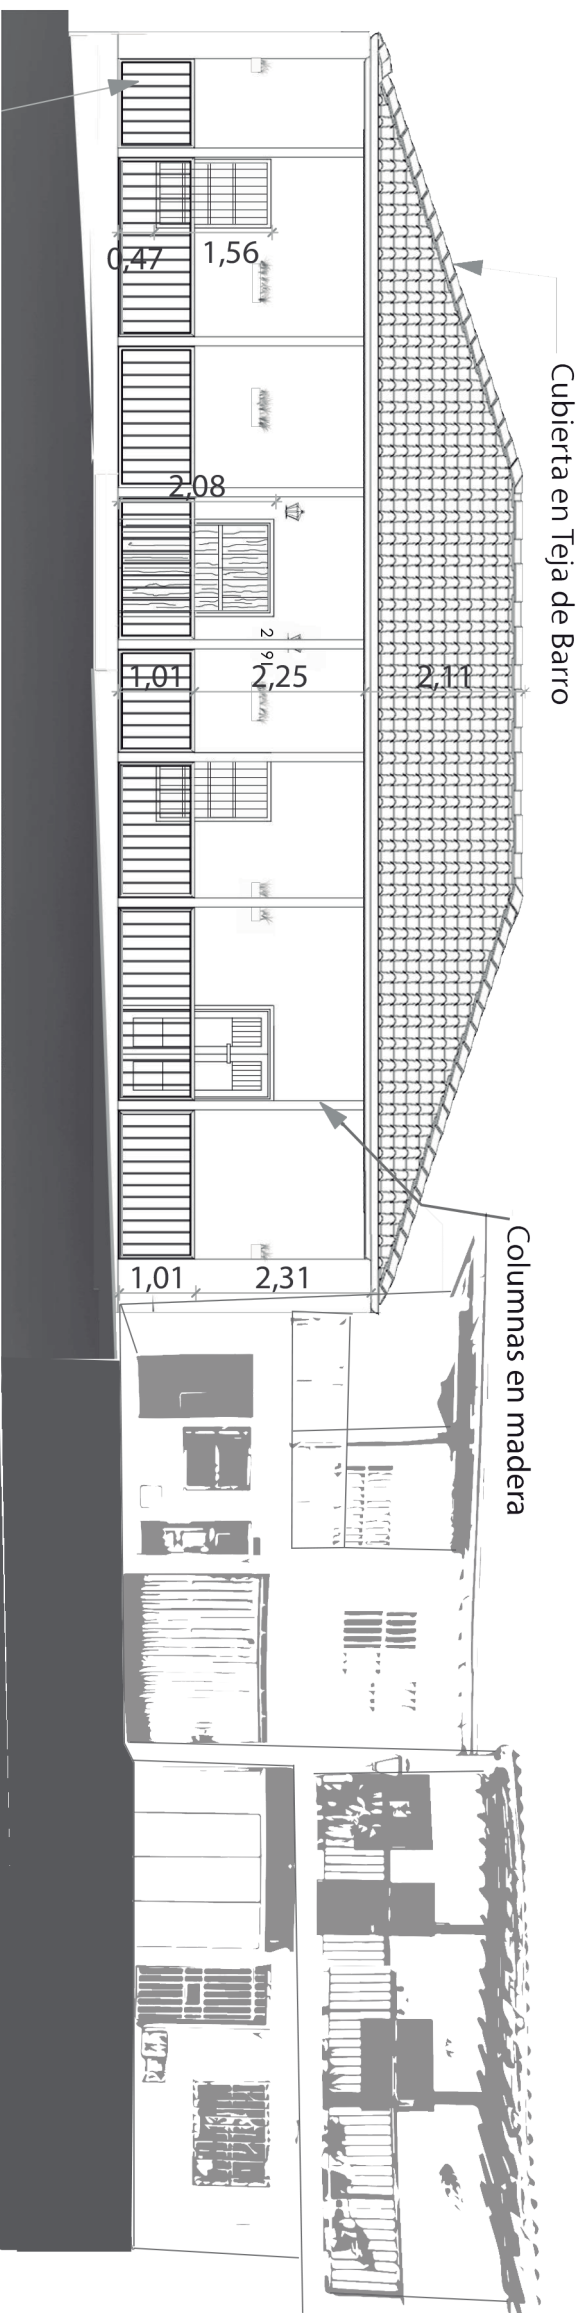

Fachada Principal Estado actual del Inmueble

Escala : 1 : 100

