


# CONTEXTO MUNICIPAL

**DEPARTAMENTO:** Santander.  
**PROVINCIA:** Comunera.  
**UBICACIÓN:** 07° 04'N 73°52'O ALTITUD: 75 a 146 msnm  
**SUPERFICIE:** 1.154 Km2  
**TEMPERATURA:** 17°C A 32°C  
**FUNDACIÓN:** 26 de abril de 1922  
**ALTURA:** 75.94 METROS  
**HABITANTES:** 300.000 (APROX)  
**HUMEDAD RELATIVA:** 72 A 77%

**DELIMITACIÓN:**  
**COMUNA NÚMERO 1 - Barrios:**  
 Barrio Arenal, Buenos Aires, Cardales, Dorado, Recreo, David Núñez, San Francisco, Las Playas, Inscredial, Isla del Zapato, La Campana, San Luis, Las Cruces, La Victoria, Las Margaritas, Palmira, Sector Comercial, Tres Unidos, Urb. Cincuentenario, San José, Colombia.

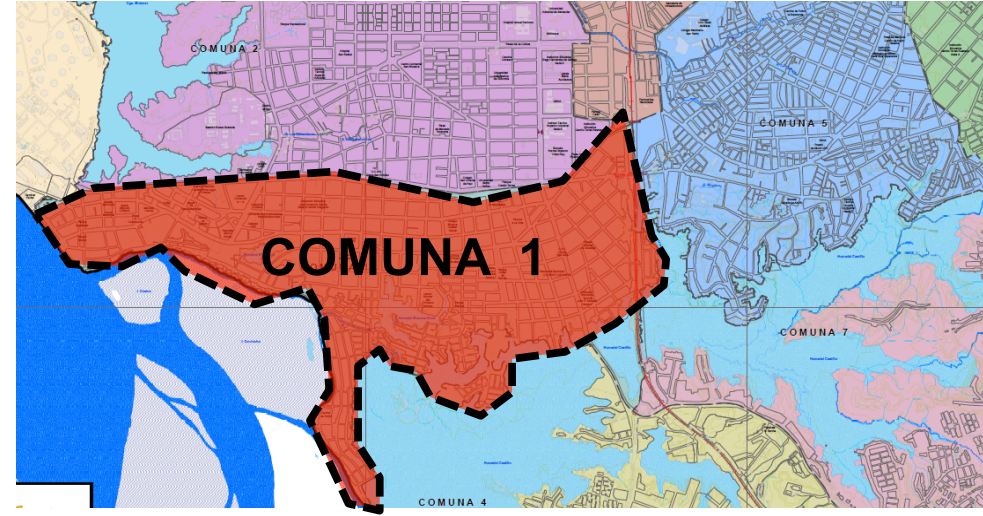

## SITIOS DE INTERES A VISITAR.

1. Parque Santander



2. Parque Bolívar



3. Alcaldía Municipal



4. Carcel municipal



5. Iglesia Sagrado Corazón



6. Plaza la constitución



7. Mercado central



8. Palacio de Justicia



9. Centro comercial IWANA



10. Plazoleta Banco Popular



11. Estación de policía.



16. TERMINAL FLUVIAL YUMA



15. CRISTO PETROLERO




14. ECOPETROL.



13. HOTEL PIPATÓN.



12. VENTA DE PESCADO.

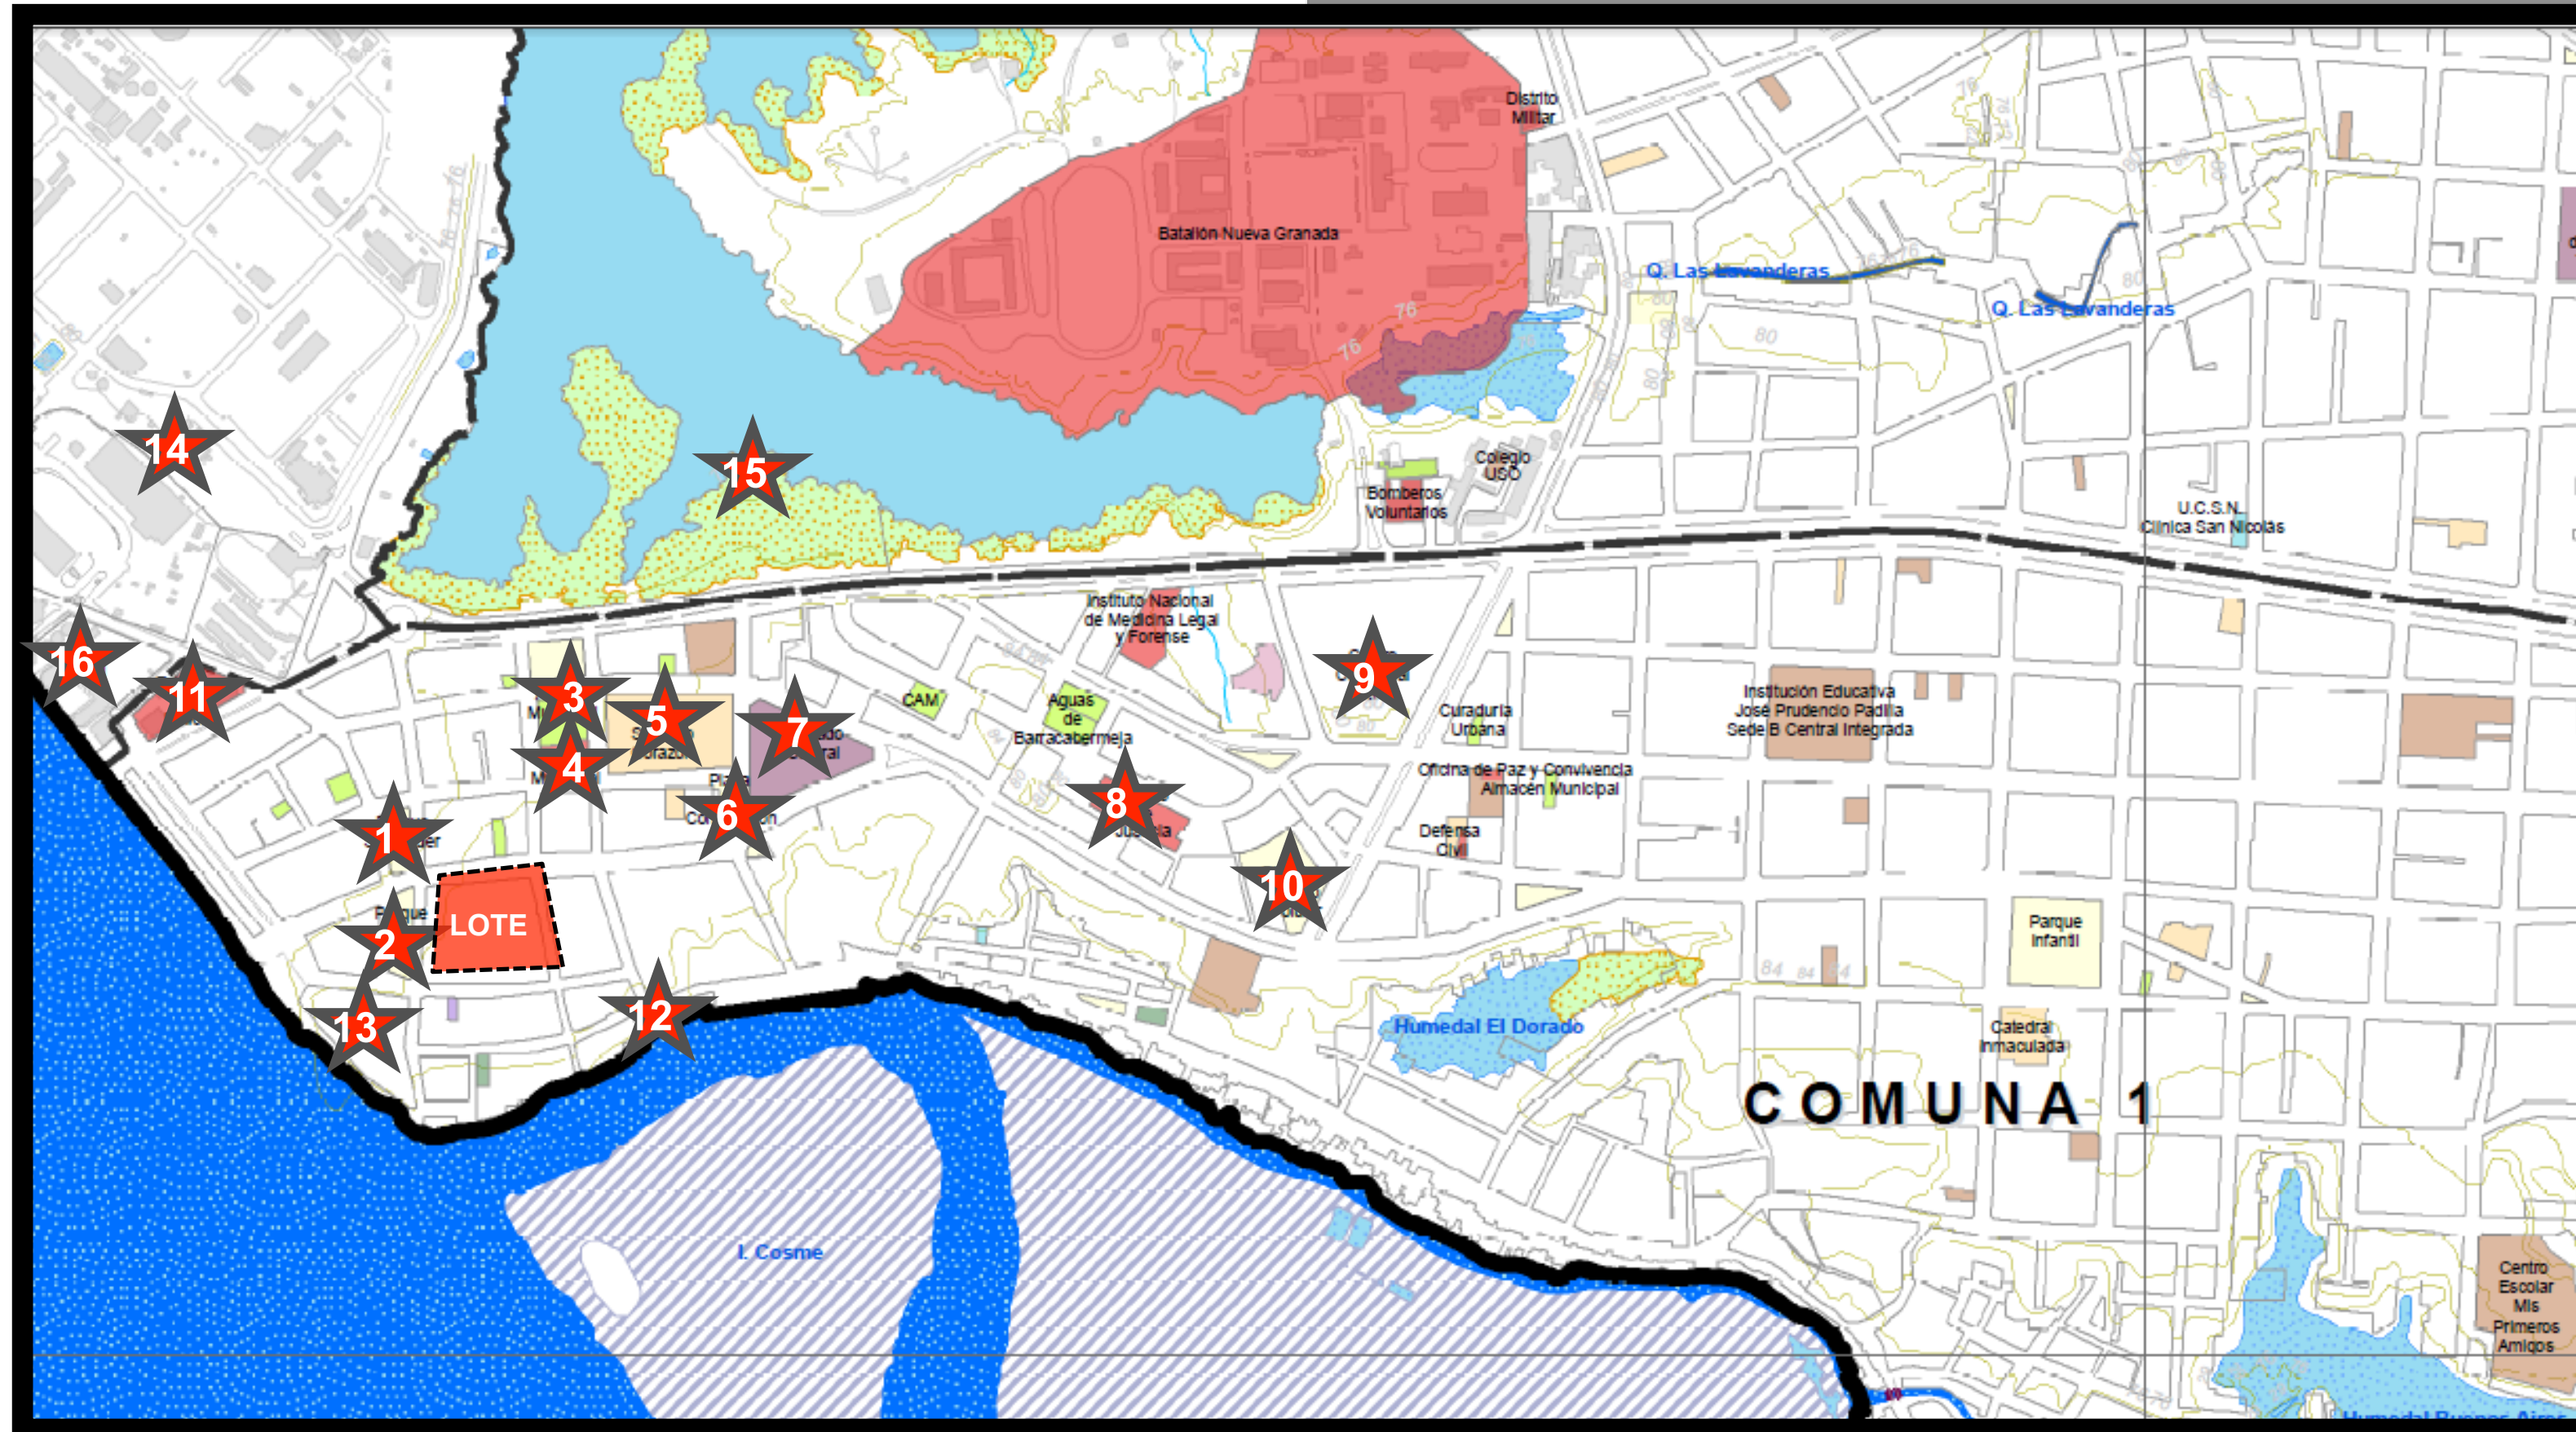

## INTRODUCCIÓN.


El proyecto se concibe socio cultural , concentrándose en la comuna 1, sobre las calles 48Y49, carreras 3y4. Esta zona posee una gran importancia debido a su ubicación central ya que se encuentra relativamente cerca de las zonas mas importantes de Barrancabermeja. Hay derivados usos que hacen de la zona comercial, administrativa, social, cultural, debido a esta grande importancia se deicidió que se realizaría sobre esta zona el MUSEO MUNICIPAL DE BARRANCABERMEJA, para seguir incentivando y mejorando esta zona debido a que continuamente esta en intervenciones urbanas.

## QUE IMPLICA HACER EL MUSEO.

Debido a que esta zona tiene derivados problemas al implantar el museo mejorara el sector , creara una zona mas cultural y educativa que provocara que se vayan diluyendo los malos caminos que actualmente allí hay. Mejoraría la zona comercial del eje de la calle 49 que es un eje netamente comercial que culminaría con dos hitos fundamentales que serían el museo y la gran zona de venta de pescado.

Debido a esto poco a poco se incentivaría tanto la mejora ciudadana del sector como el turismo ya que abría una conexión de los usos fundamentales e importantes de la comuna 1, y del municipio.

## PROBLEMÁTICA.

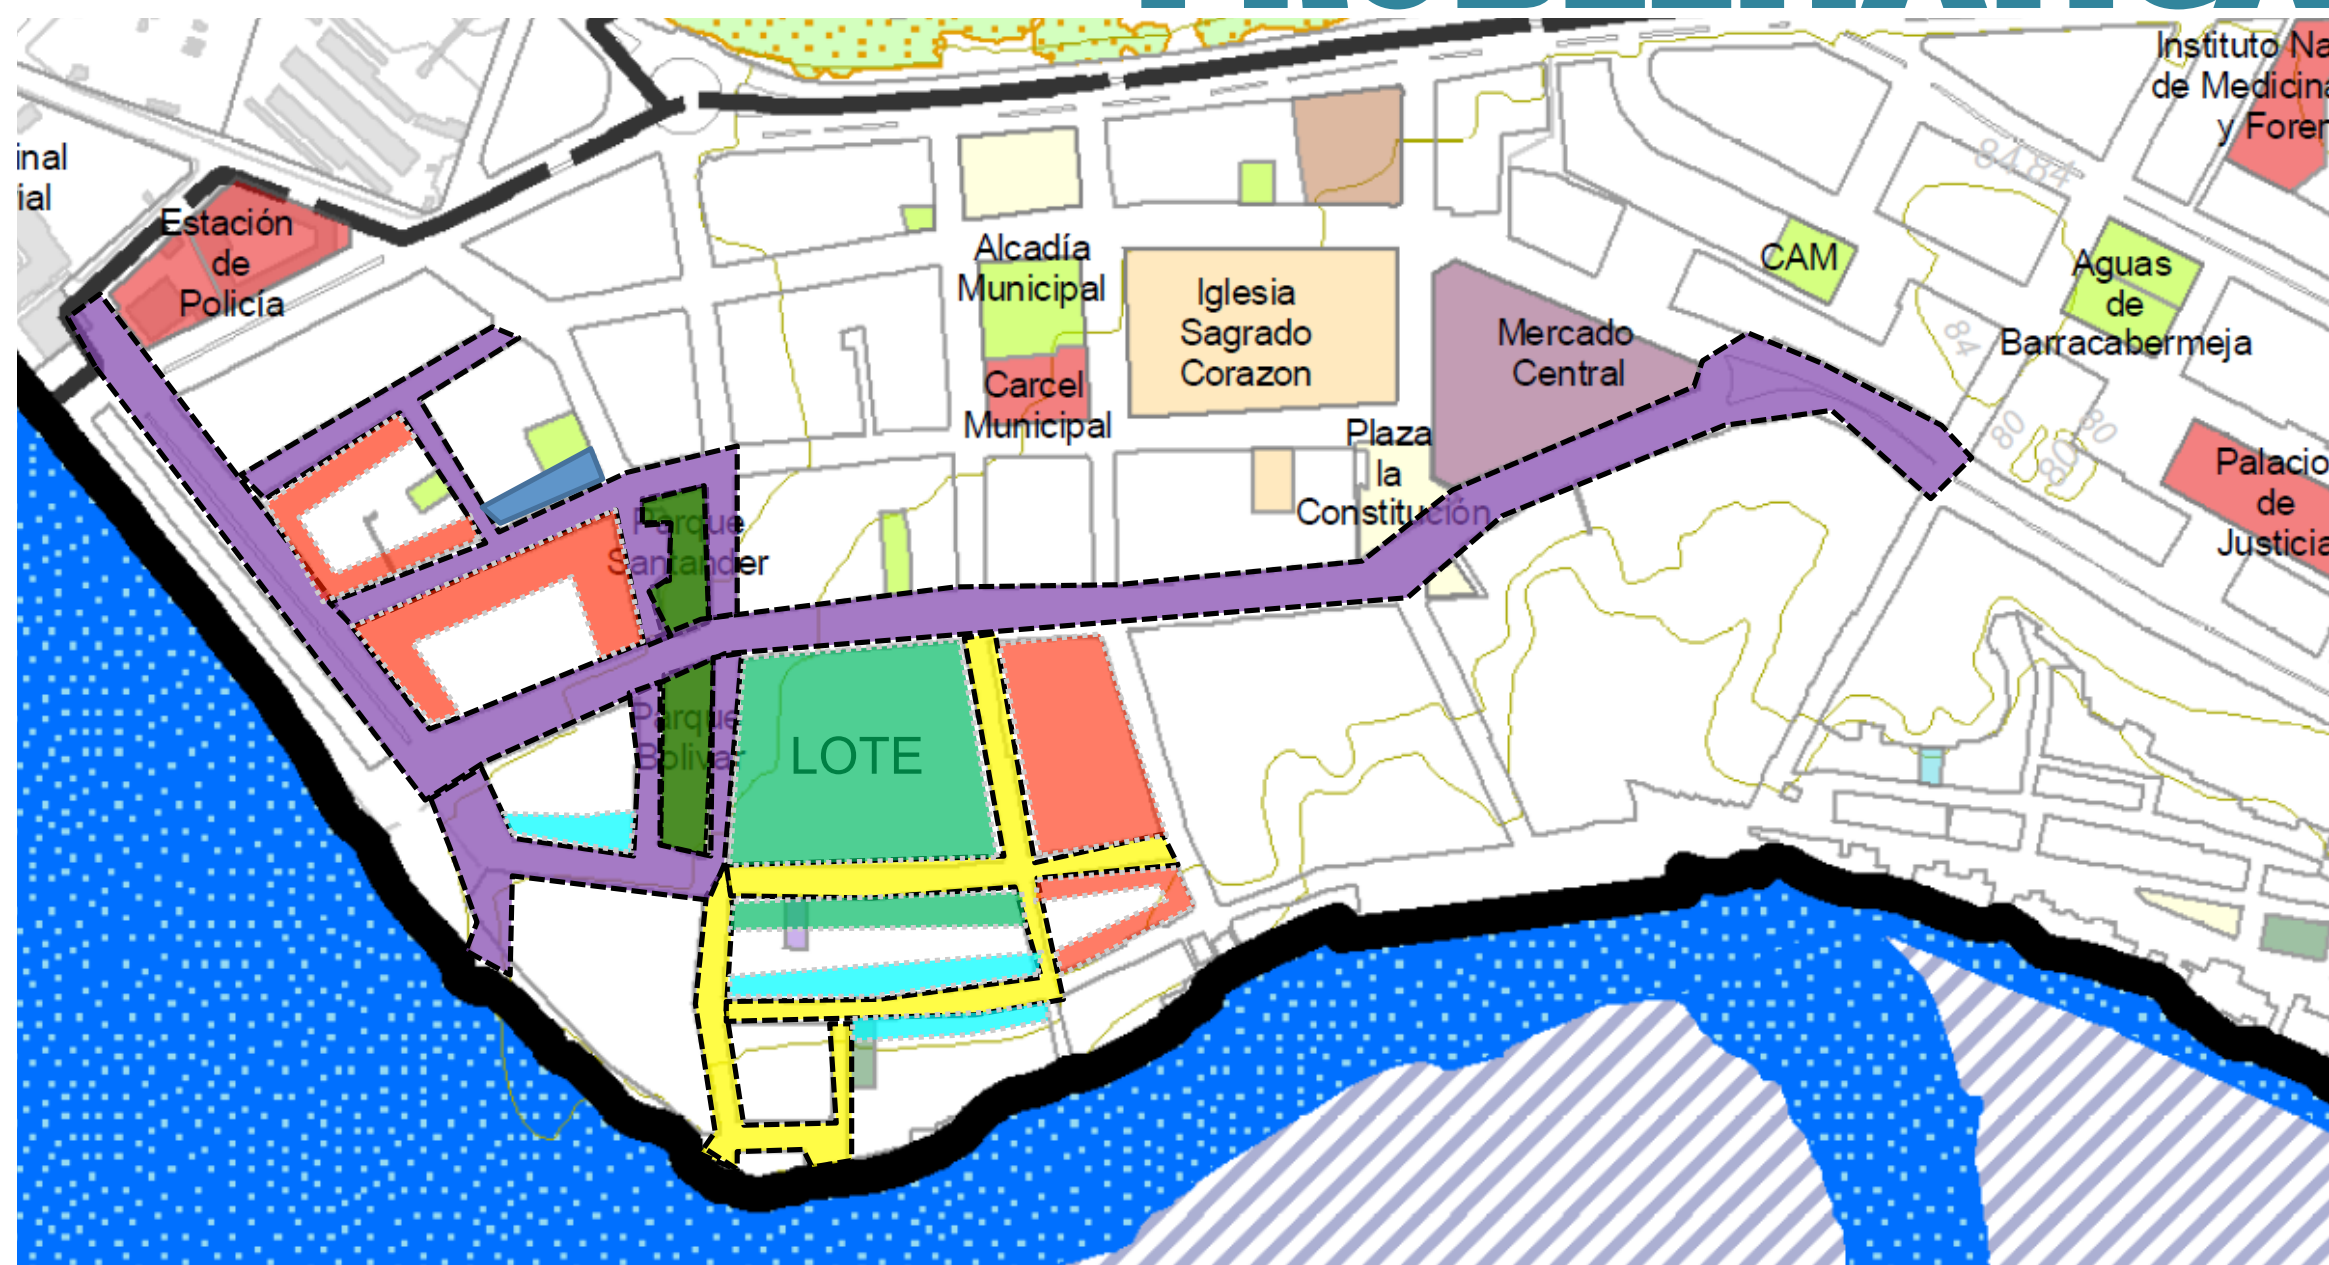

- Es una de las zonas mas degradantes del sector debido a que se encuentran diversos problemas como lo son: prostitución, drogas, delincuencia, juegos de azar.
- Es una zona medianamente en mal estado debido posee problemas como prostitución y juegos de azar.
- En esta zona solo se encuentra la delincuencia que hace que en sector en general no progrese.


## EL LOTE.

Debido a un estudio urbano que se realizó en el municipio de Barrancabermeja y en el POT del mismo, se fue llegando a la conclusión de que la comuna 1 es de gran importancia para el municipio, debido a que allí se encuentran derivados usos fundamentales como lo es el comercio, lo administrativo, social, cultural, turístico; una desventaja que se encontró en esta zona es el deterioro tan avanzado que actualmente existe, la falta de consciencia ciudadana, el deterioro en vías, andenes, zonas verdes y estructuras hacen de esta zona un desperdicio poco utilizado.

Aunque en estos momentos no es la zona mas adecuada, la administración pública esta interviniendo poco a poco esta zona para incentivar el turismo y paso a paso volverla un hito representativo en el municipio de BARRANCABERMEJA.

Después de haber escogido la comuna 1, se realizo un análisis exhaustivo por manzanas buscando un lote que estuviera muy bien ubicado y que tuviera un problema social, cultural y urbano, ya que la intervención del museo provocaría un cambio total a esta zona.

## PROPUESTA.

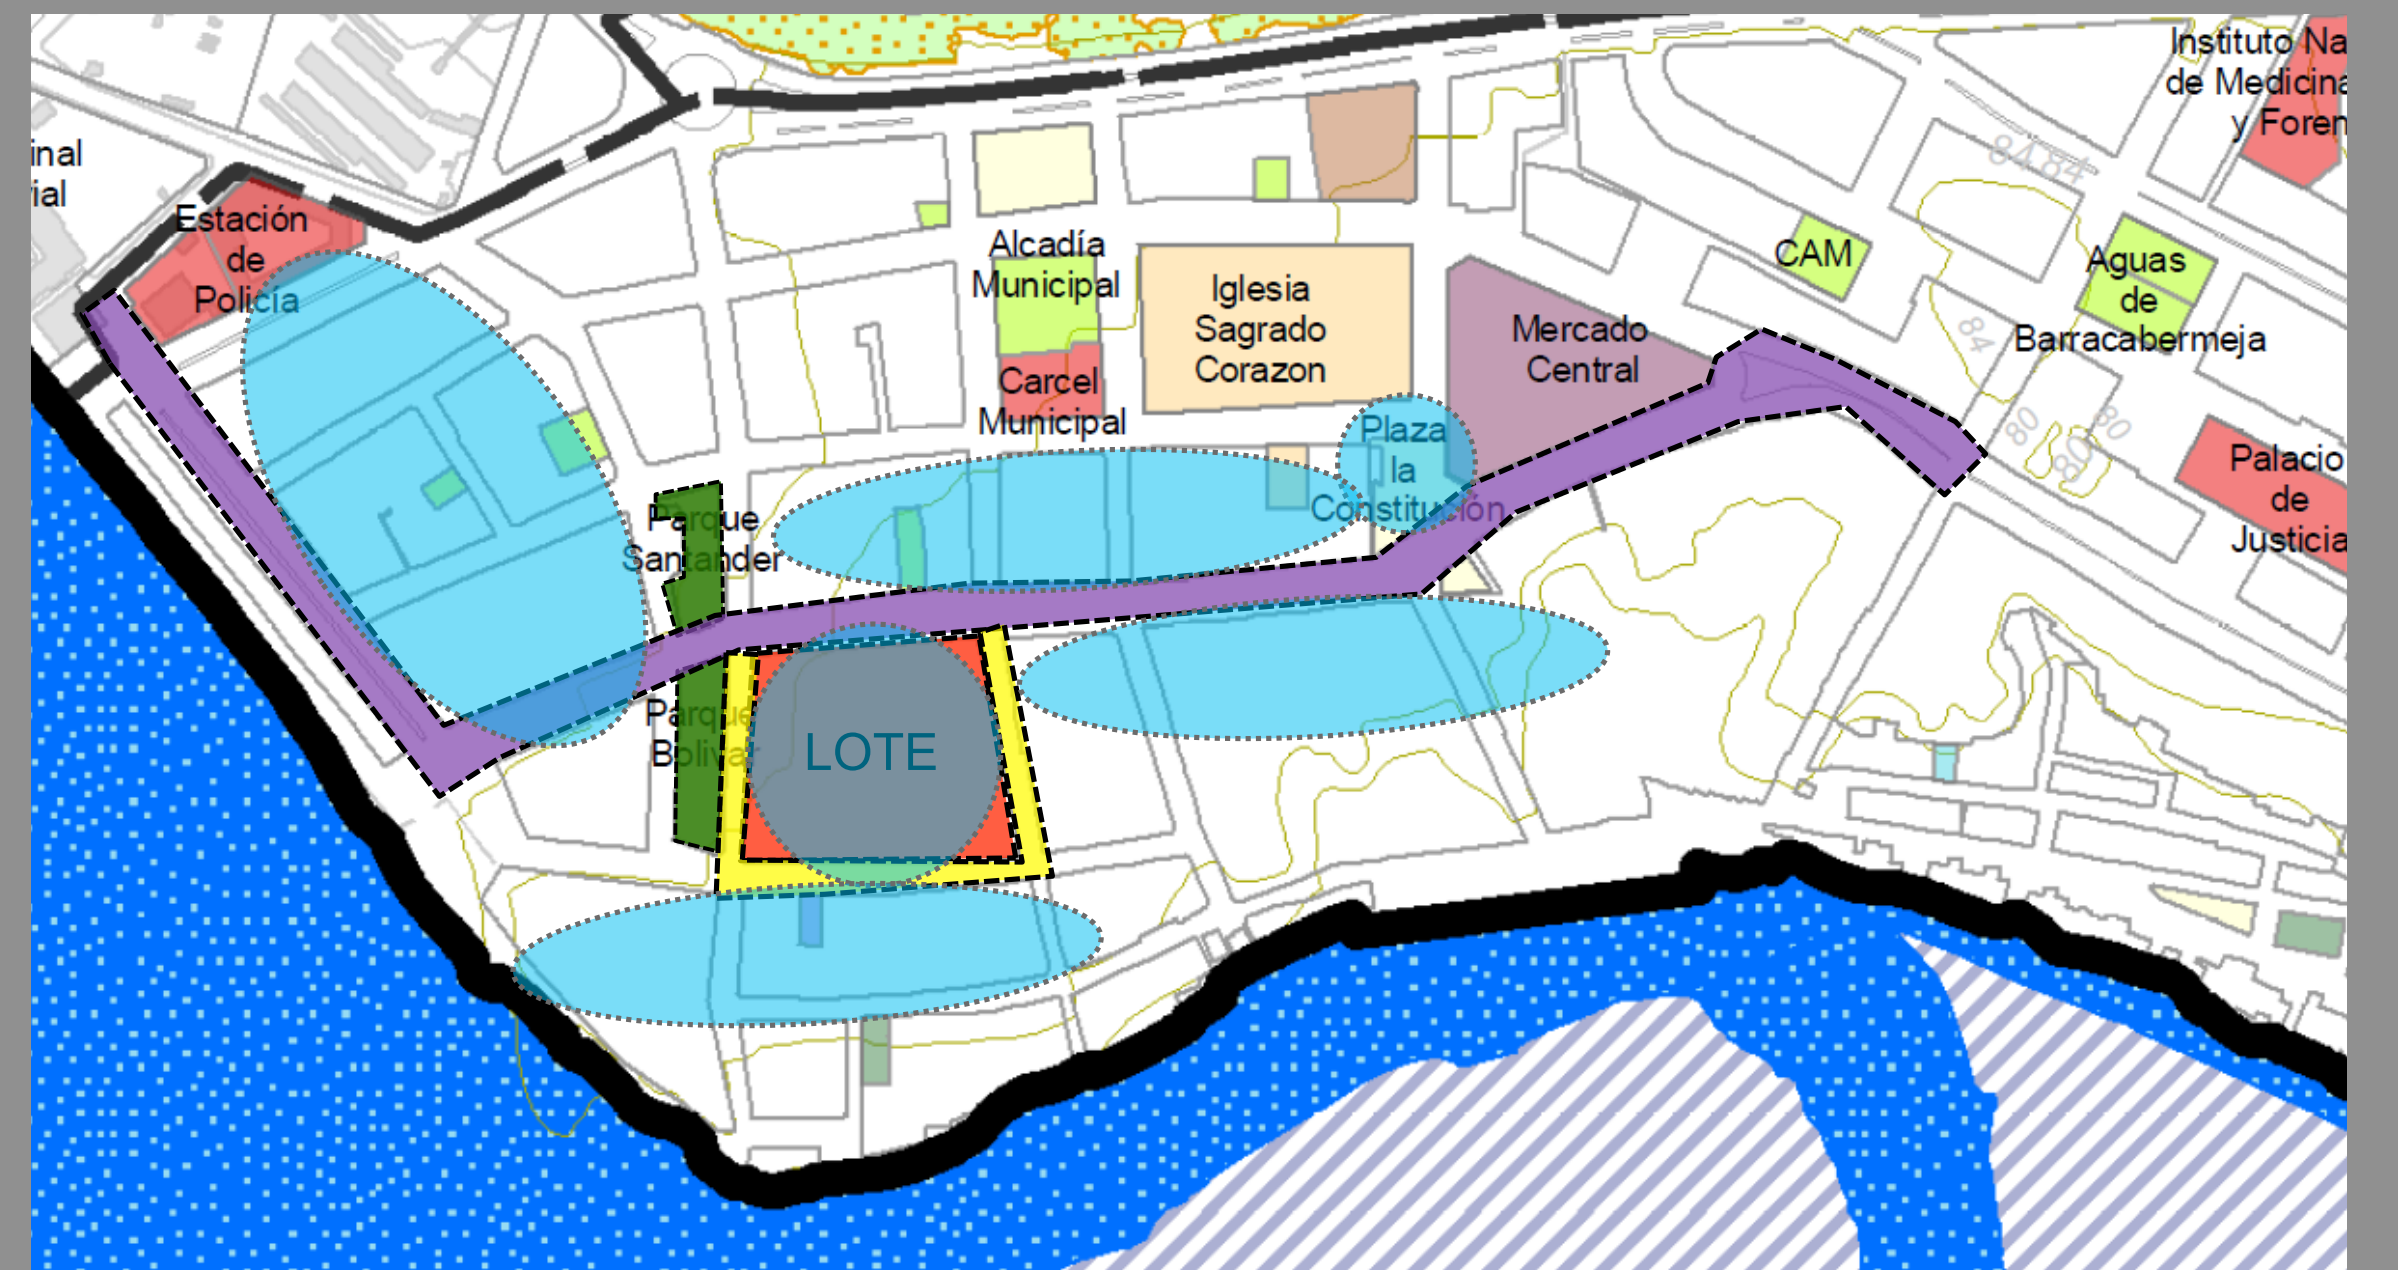

- 1-Se propone un nuevo uso en el lote que hará que el sector poco a poco se incentive y vaya mejorando tanto en su parte social, urbana, arquitectónica.
- 2-Se proponen nuevos perfiles viales con el fin de incentivar que lo mas importante es el peatón y no el vehículo, para proponer nuevas zonas de entretenimiento y esparcimiento.
- 3-La propuesta fundamental sería proponer un nuevo uso y plantear un hito que fuera un punto estratégico para el sector y municipio ya que mejoraría la zona y se uniría con puntos estratégicos de la zona para convertirla en una visita obligada por los ciudadanos y turistas que visiten Barrancabermeja.

