


# Anexo 20, Fachadas

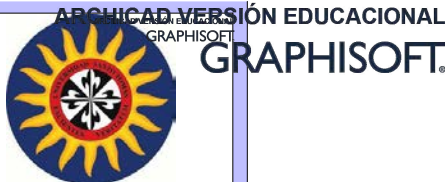

UNIVERSIDAD  
SANTO TOMAS  
BUCARAMANGA

PROYECTO:  
HOTEL RURAL CAPACIDAD  
PARA 60 PERSONAS EN EL  
MUNICIPIO DE BARICHARA

PRESENTADO A:  
UNIVERSIDAD SANTO TOMAS  
BUCARAMANGA

DISEÑADO POR:  
ANA MARIA RODRIGUEZ  
TORRES

FECHA:  
SEPTIEMBRE 2015

DISEÑADO POR:  
ANA MARIA  
RODRIGUEZ TORRES

FECHA:  
SEPTIEMBRE 2015


CONTIENE:  
FACHADA NOROESTE  
FACHADA NORESTE  
FACHADA SUR

COMENTARIOS:

ESCALA:  
1:200

NUMERO:  
PLANO #


15

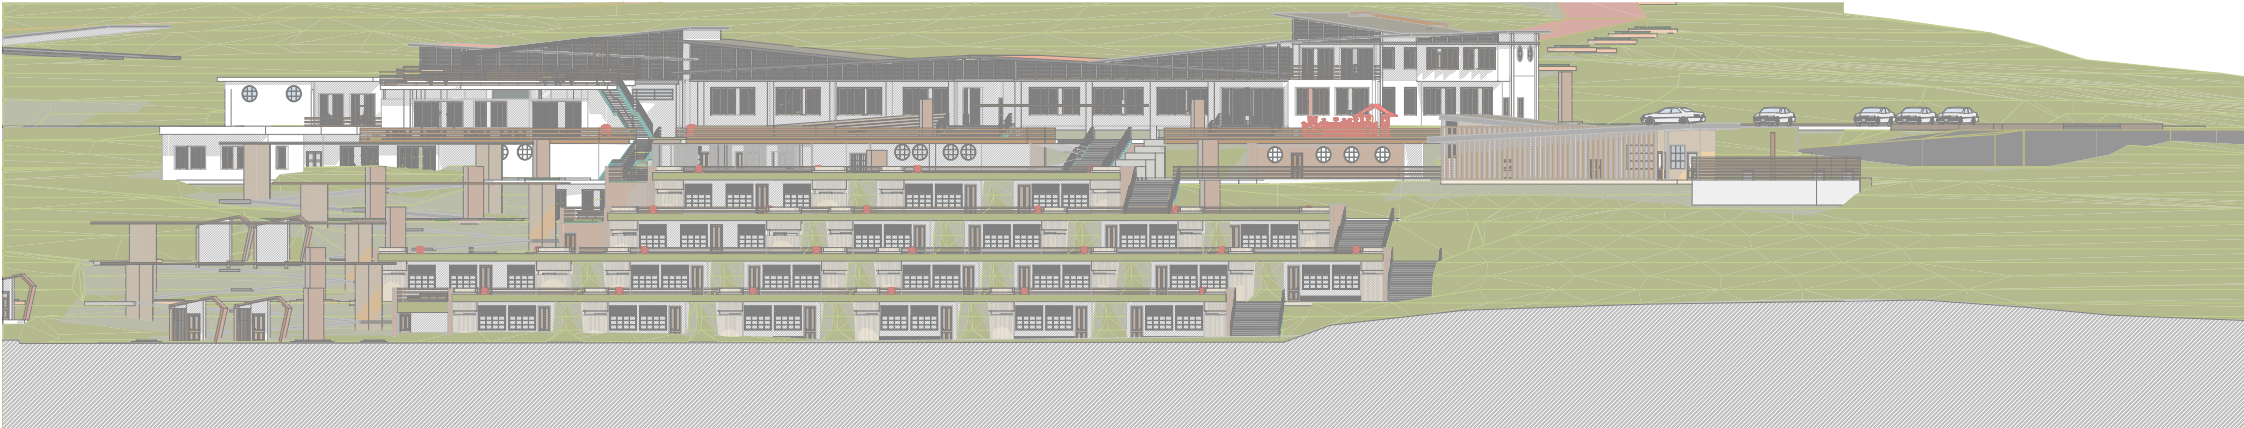

FACHADA NOR-OESTE



FACHADA NOR-ESTE

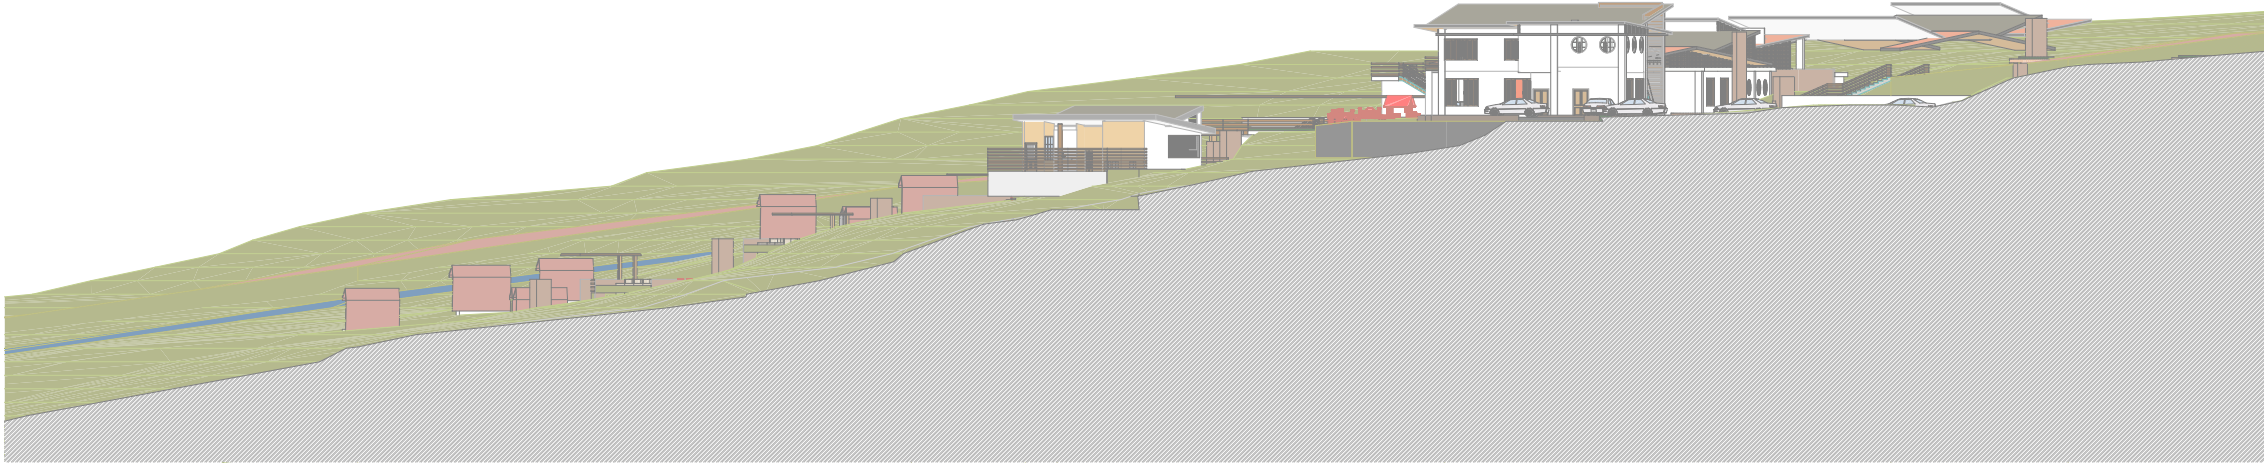

FACHADA SUR