



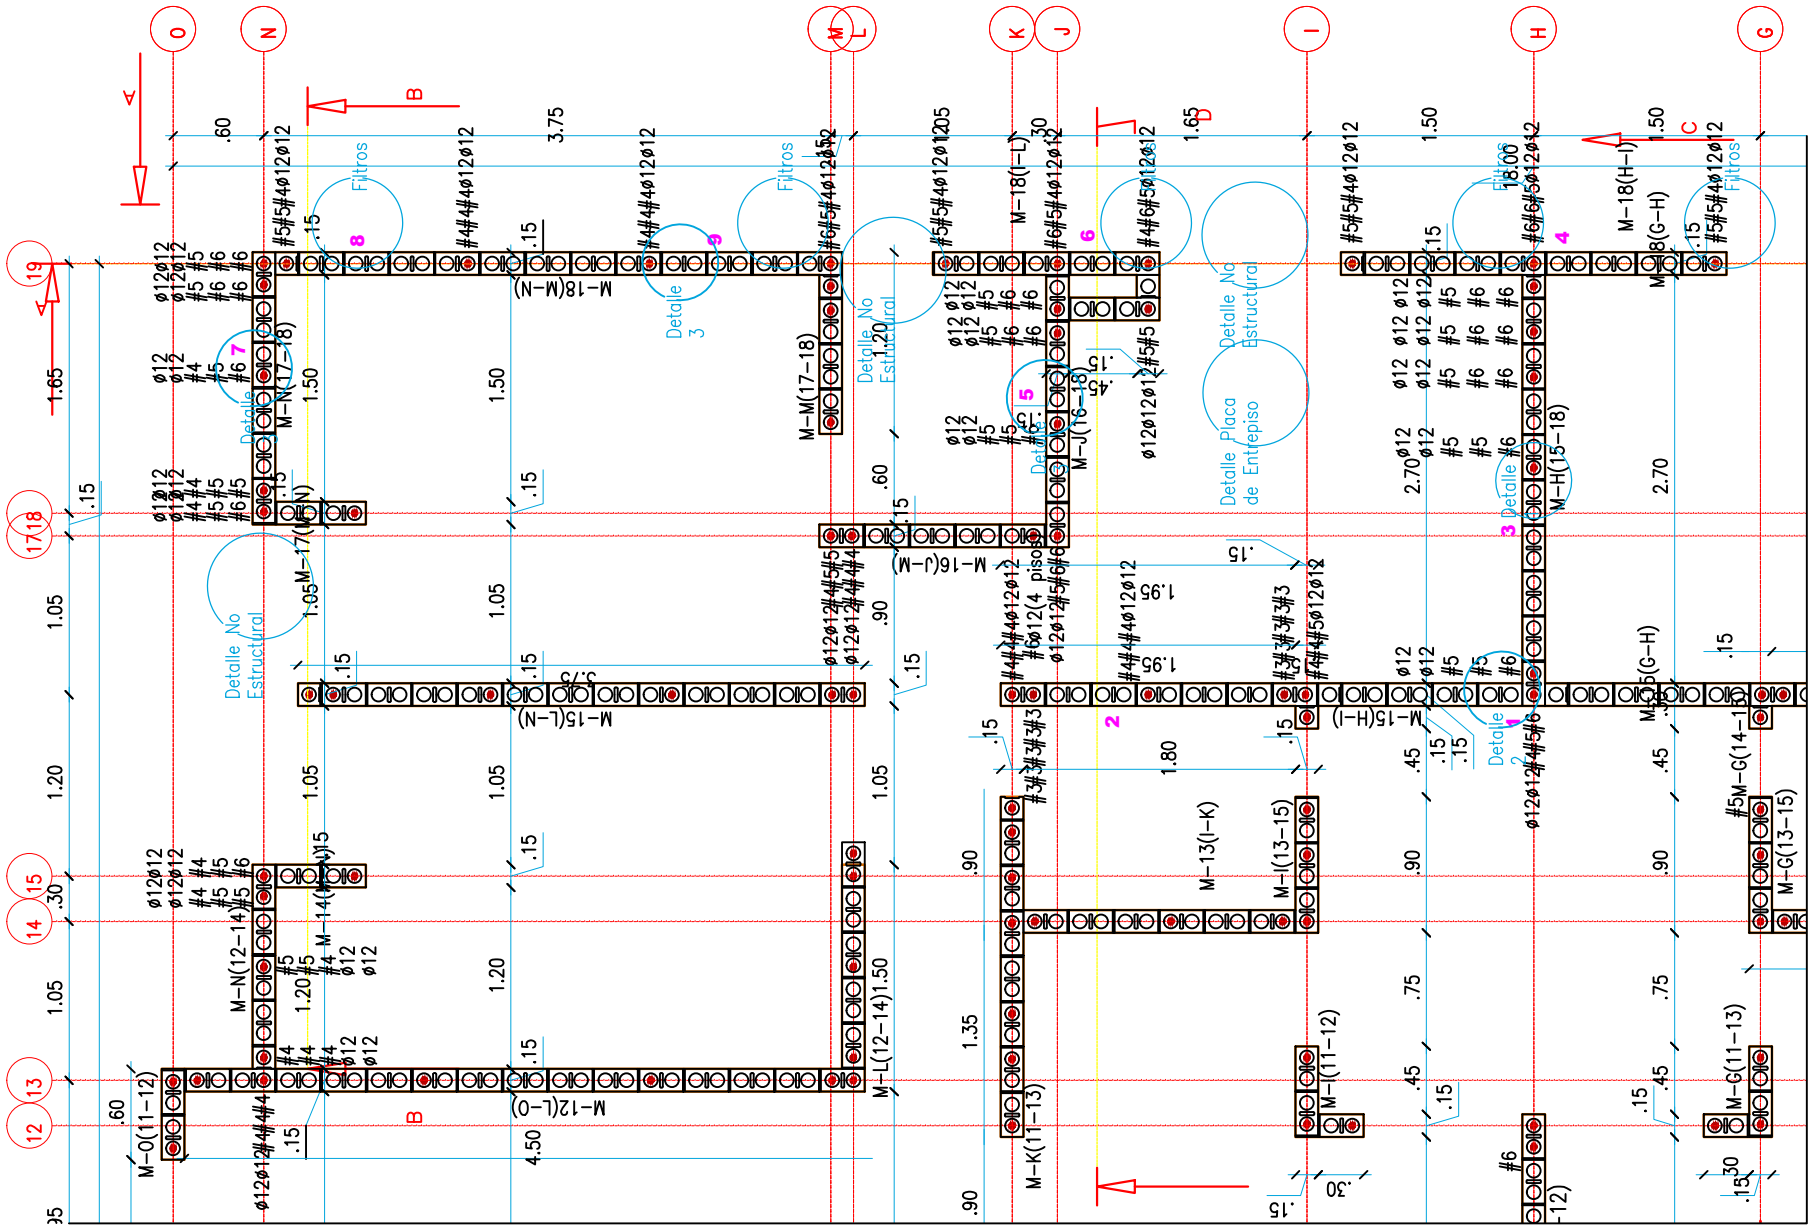

Planta Muros Intervenido

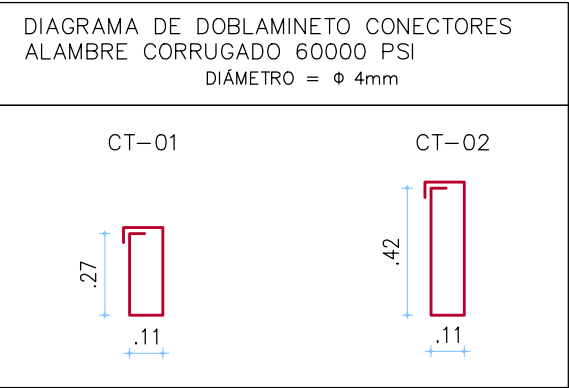

NOTAS

- SOBRECIMIENTO 30 CM. PROMEDIO
- TODAS LAS CELDAS RELLENAS DE FLUIDOCONCRETO EN SOBRECIMIENTO
- TRASLAPO REFUERZO PRINCIPAL DE 0,50, ALTERNADO
- CONCRETO CIENTOS 3000 PSI
- TODOS LOS ANTEPECHOS SE DEBEN DILATAR TOTALMENTE

