
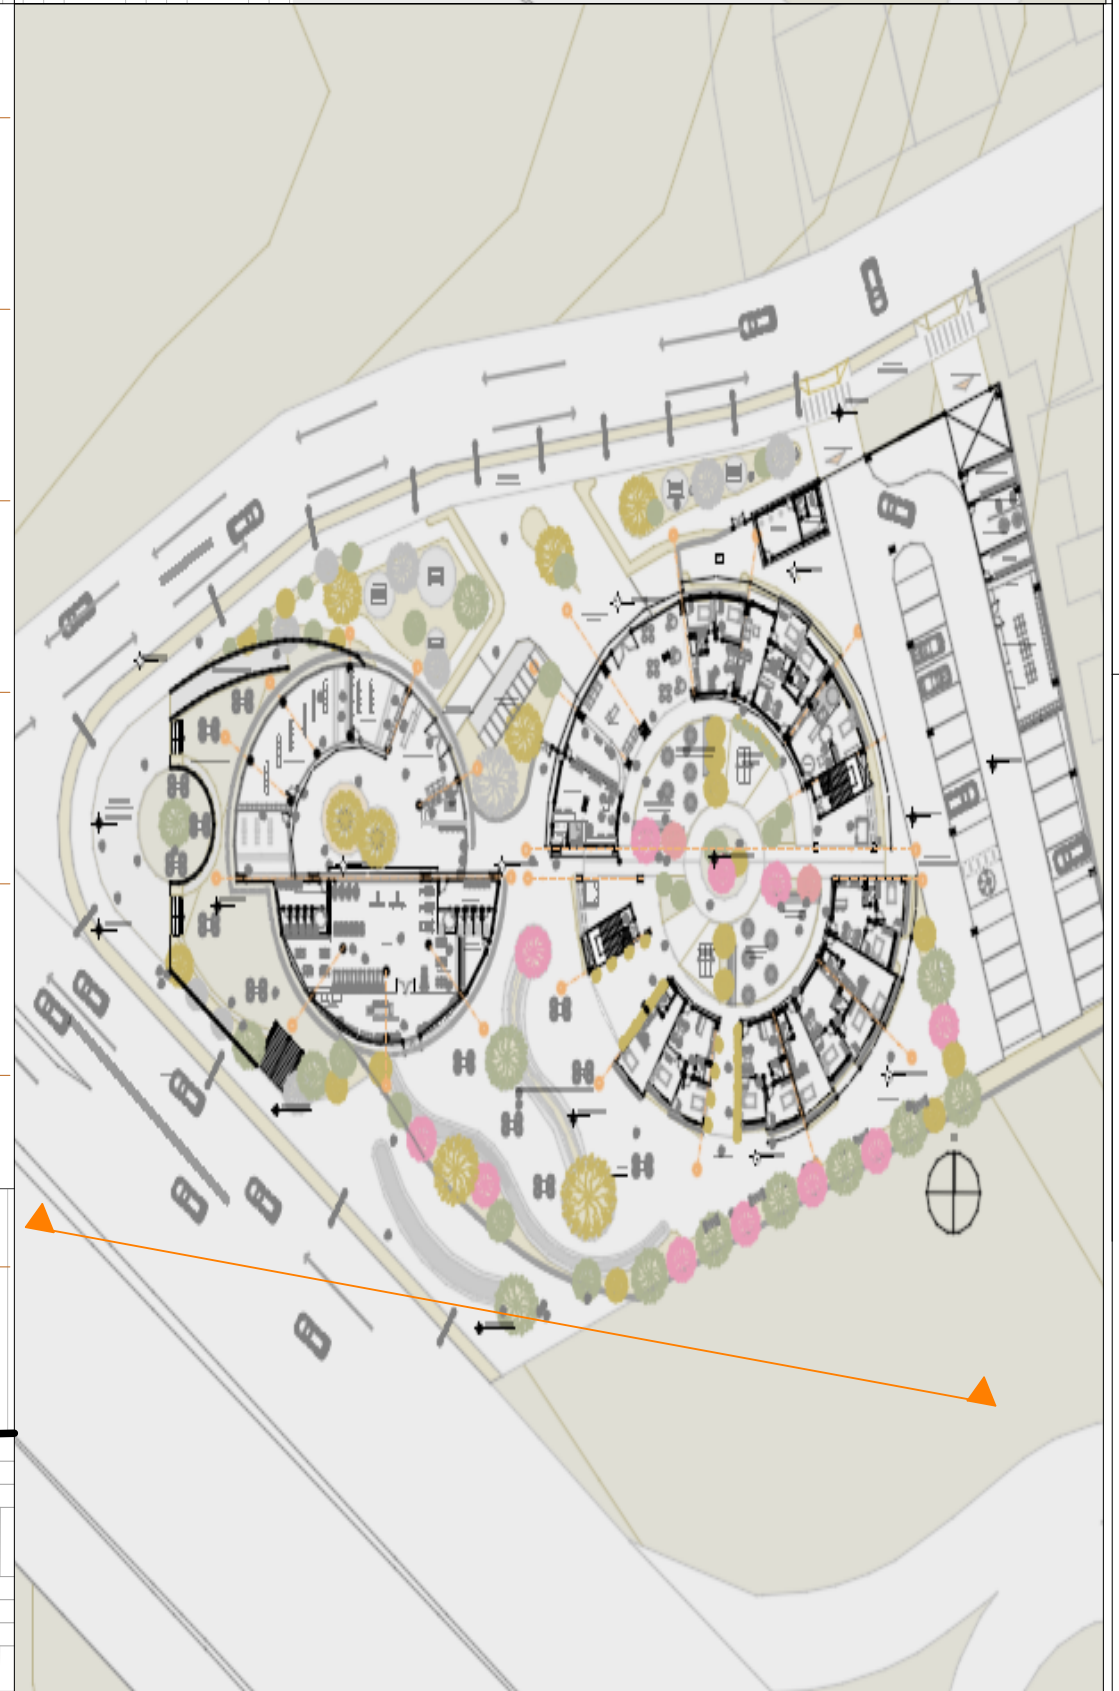


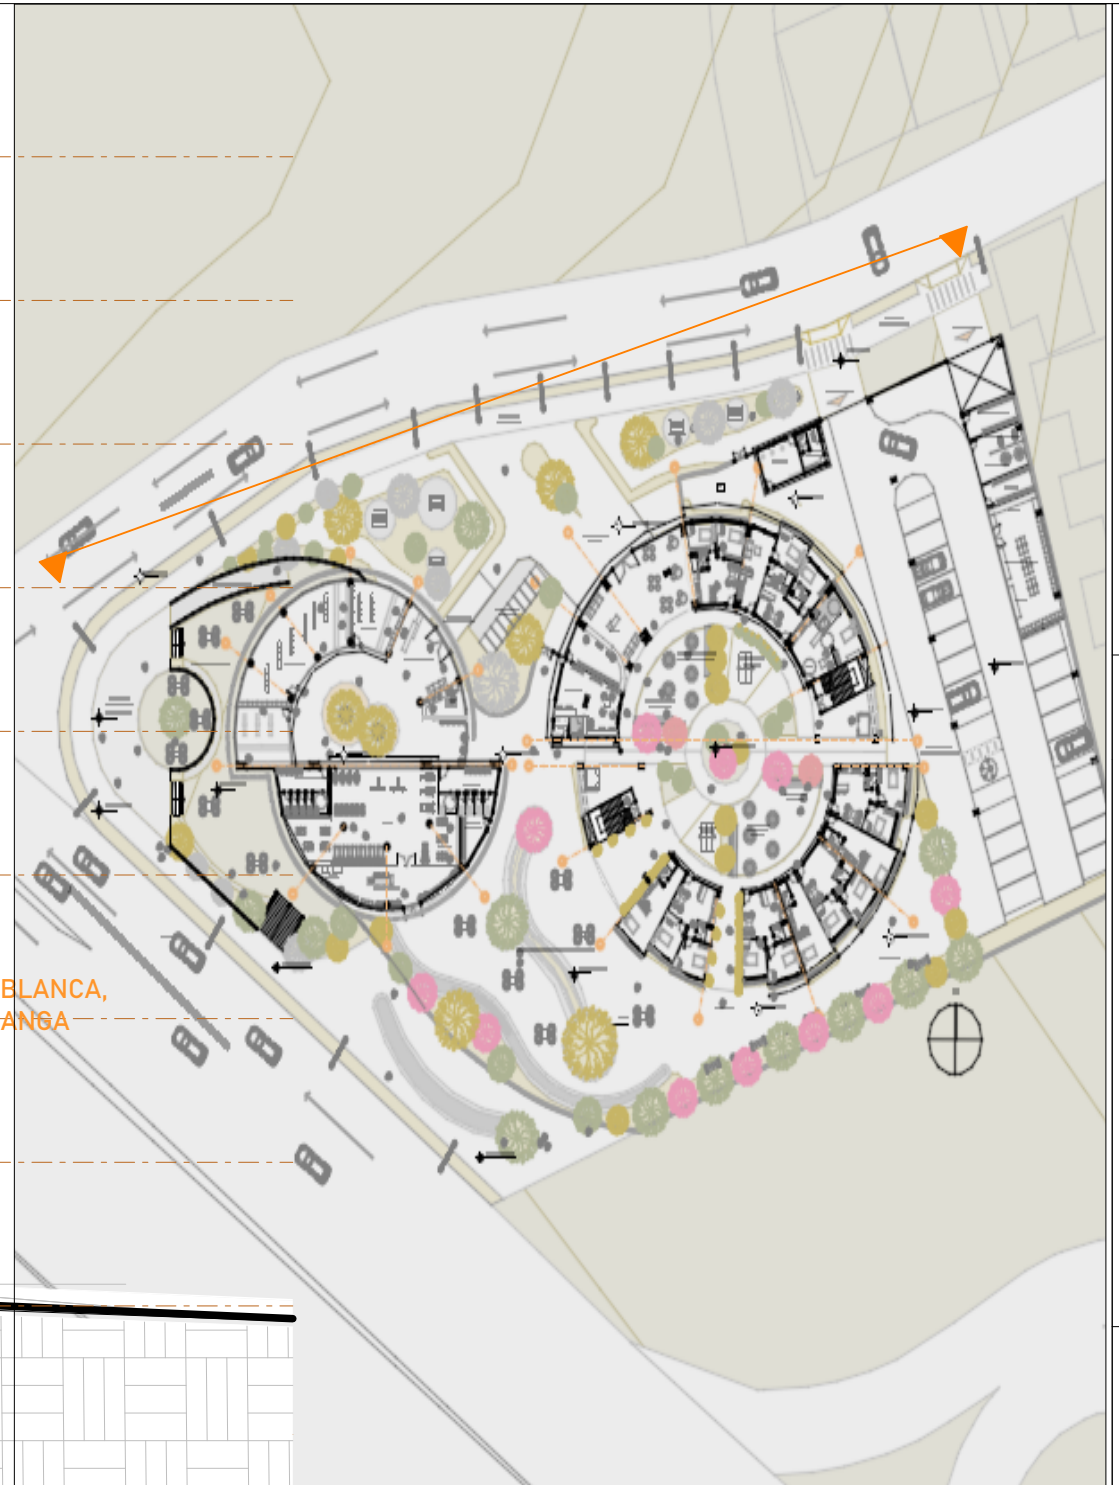

UNIVERSIDAD SANTO
TOMÁS DE
FLORIDABLANCA
FACULTAD:
ARQUITECTURA

PROYECTO DE GRADO
TEMA :
DISEÑO DE VIVIENDA
ESTUDIANTIL EN
FLORIDABLANCA

DIRECTOR DE TALLER:
CARLOS EDUARDO
GAMBOA

PRESENTADO
POR:
NATALIA SUAREZ
CARDENAS
DÉCIMO SEMESTRE

PRESENTANDO PLANOS:
FACHADAS
GENERALES

ESCALA:
ESC 1:200

CONVENCIONES

FECHA:
30/04/2025