


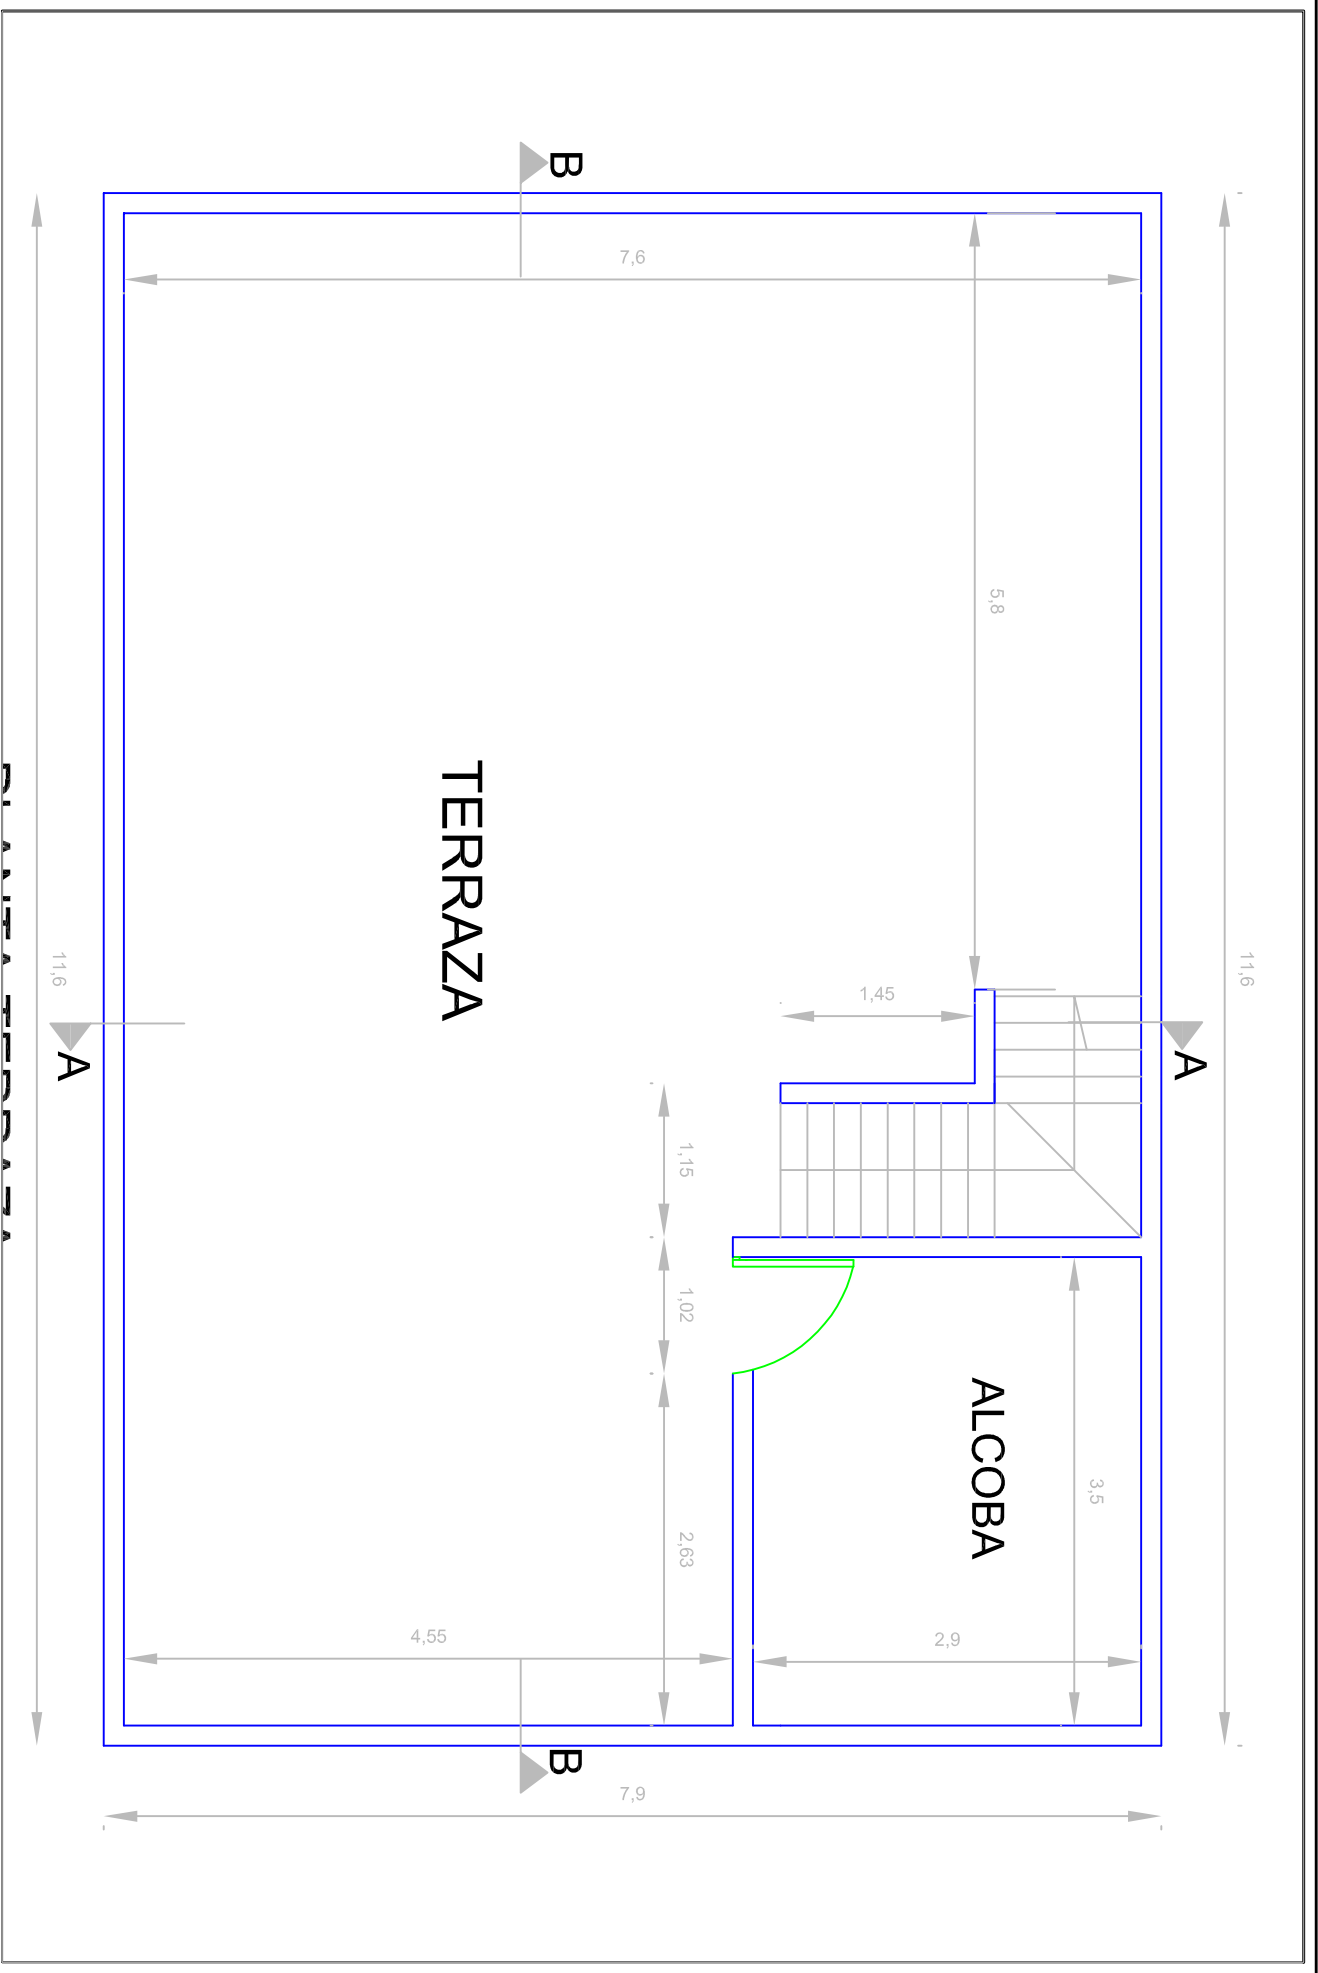

UNIVERSIDAD SANTO TOMÁS
PRIMER CLAUSTRO UNIVERSITARIO DE COLOMBIA
BUCARAMANGA

PROYECTO: Casa Barrio Río Negro - Localidad Suba


CONTIENE:

Planta Terraza

ELABORO: Angela Bayona / Maria F. Gomez / Henry Thompson

FECHA: 26/03/2017

PLANO 01 DE 05

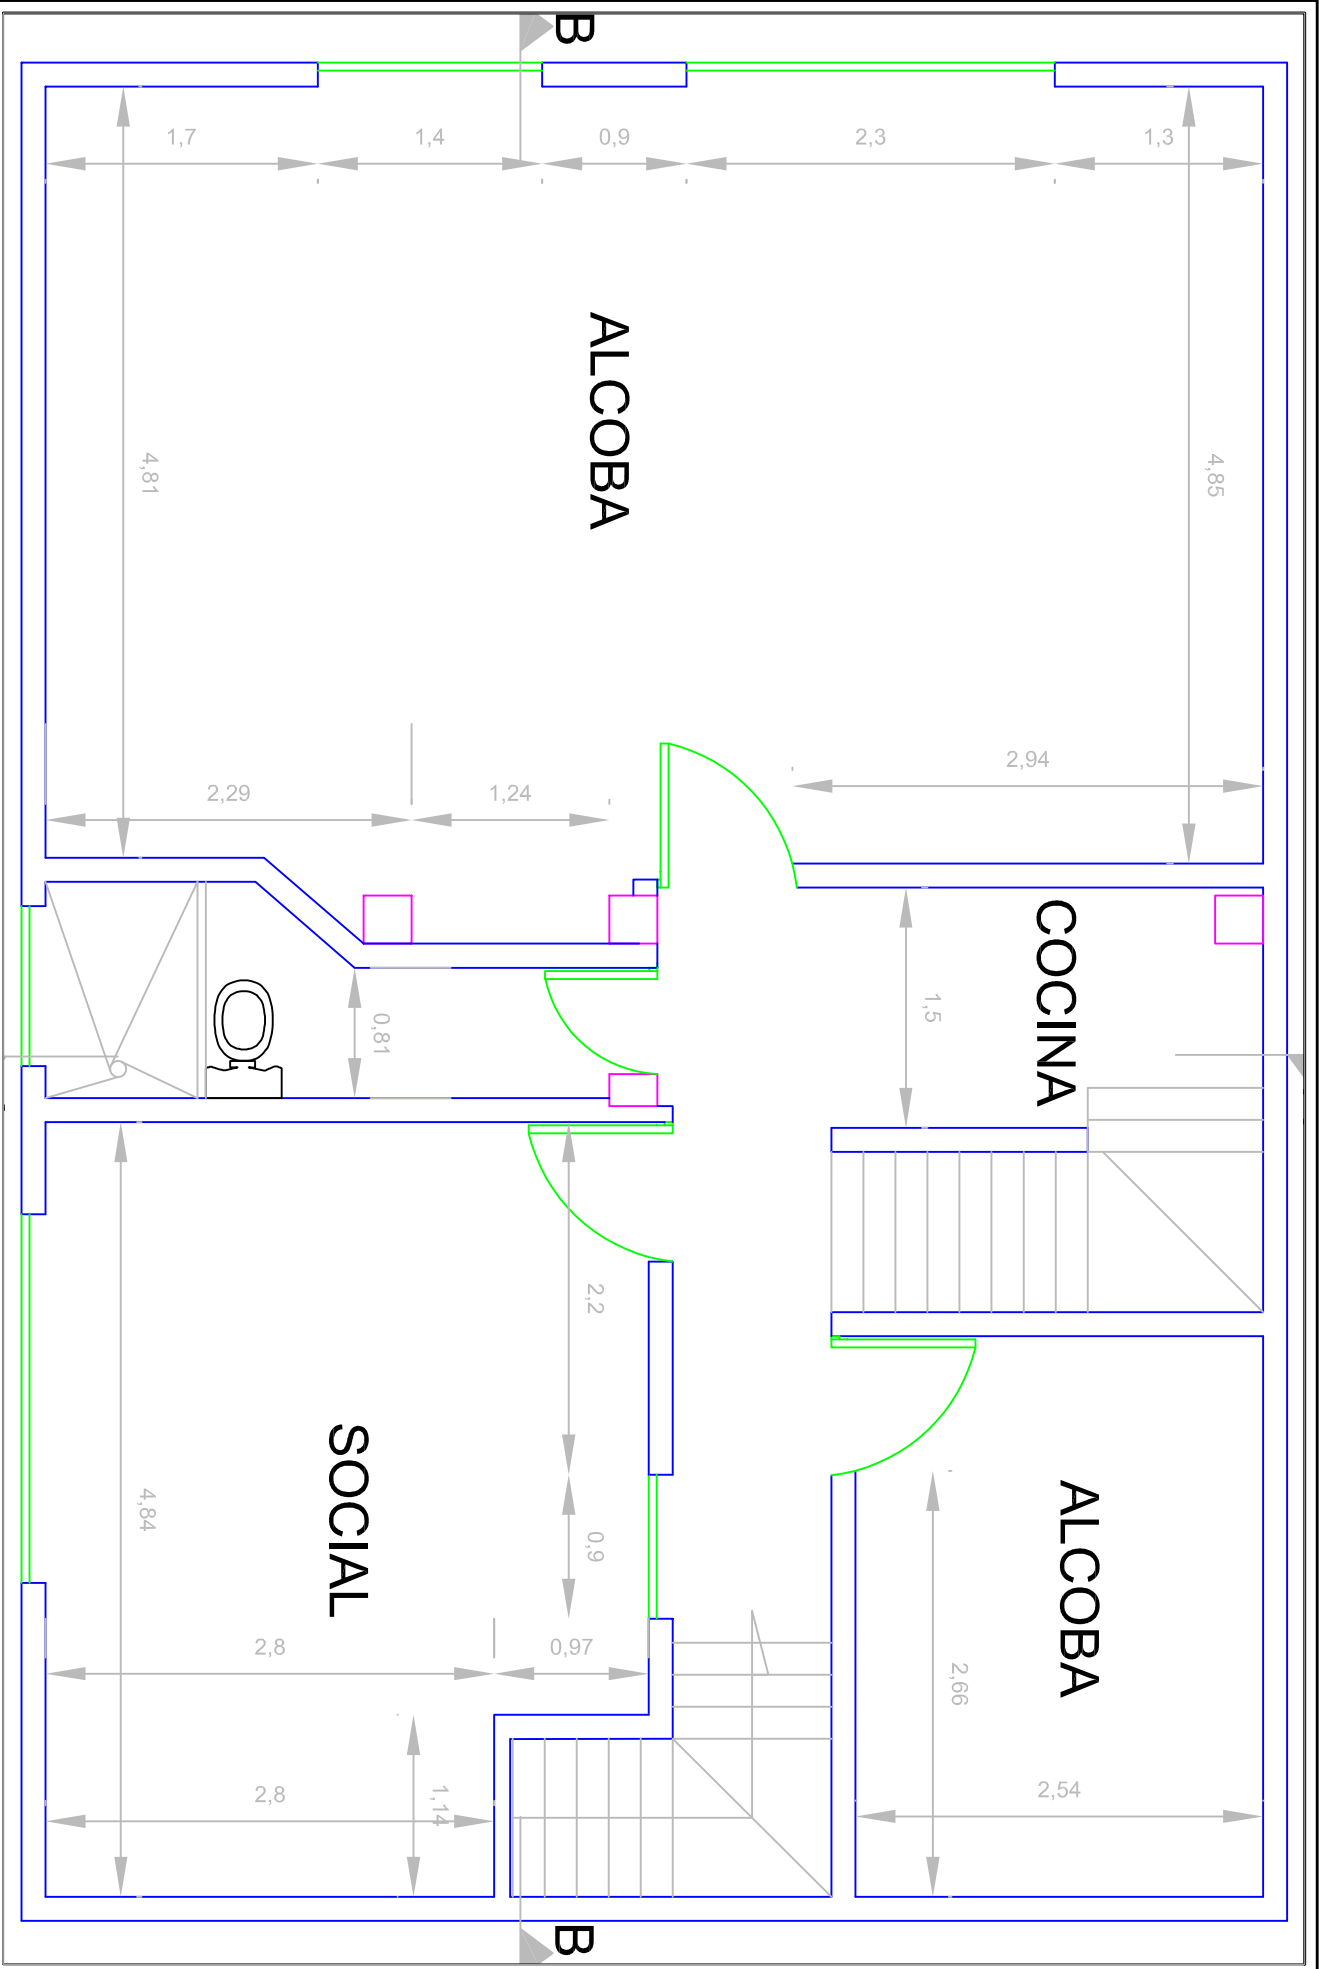

UNIVERSIDAD SANTO TOMÁS
PRIMER CLAUSTRO UNIVERSITARIO DE COLOMBIA
BUCARAMANGA

PROYECTO: Casa Barrio Río Negro - Localidad Suba

CONTIENE:


Planta Segundo Piso

ELABORO: Angela Bayona / Maria F. Gomez / Henry Thompson

FECHA: 26/03/2017

PLANO 02 DE 05

LOCAL COMERCIAL

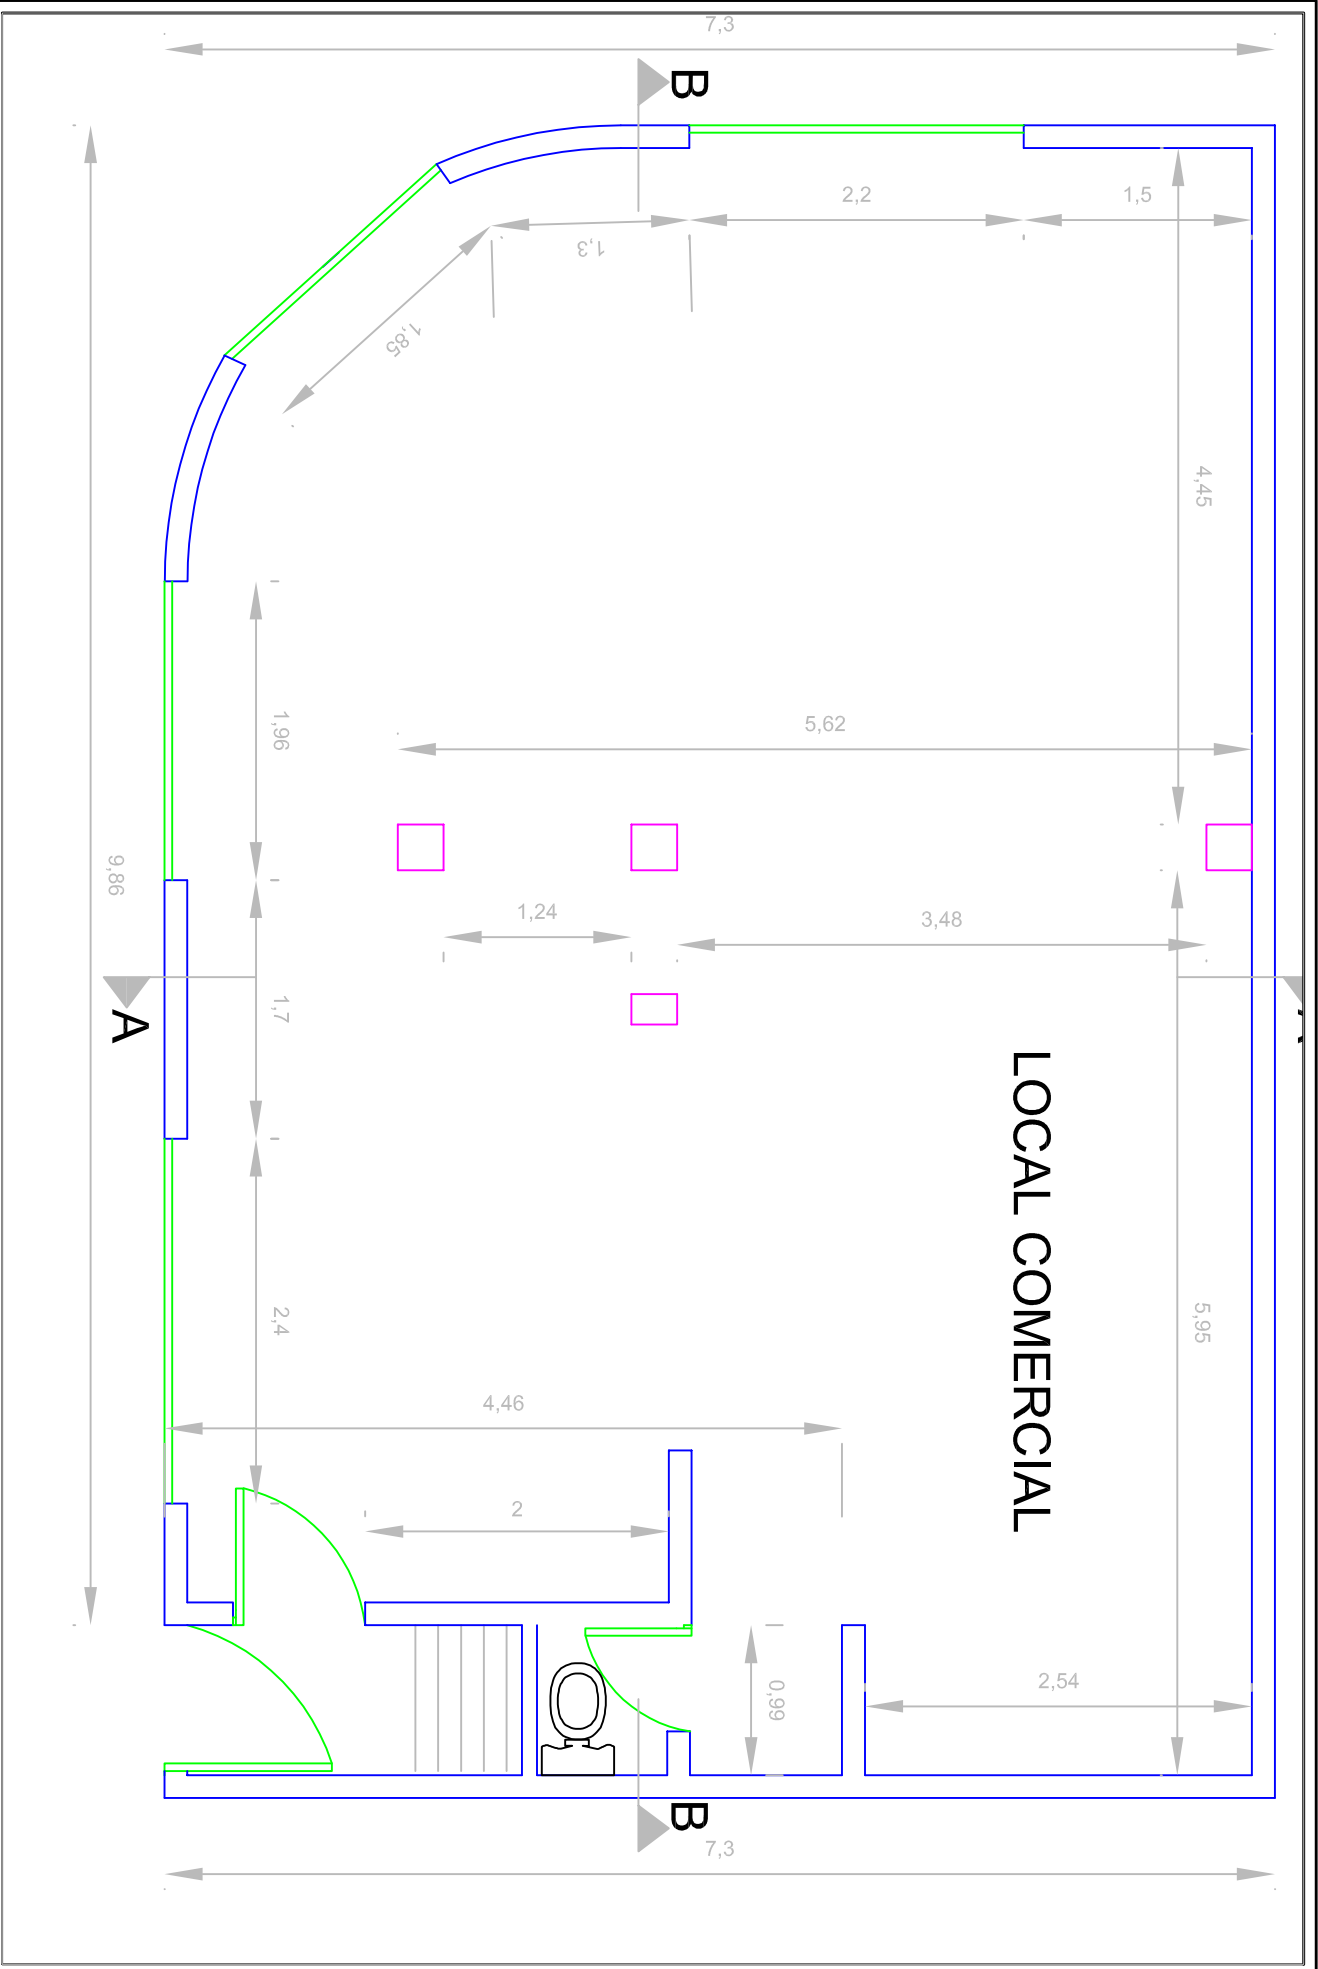

UNIVERSIDAD SANTO TOMÁS
PRIMER CLAUSTRO UNIVERSITARIO DE COLOMBIA
BUCARAMANGA

PROYECTO: Casa Barrio Rio Negro - Localidad Suba

CONTIENE:

Planta Primer Piso

ELABORO: Angela Bayona / Maria F. Gomez / Henry Thompson

FECHA: 27/03/2017

PLANO 03 DE 05



UNIVERSIDAD SANTO TOMÁS
PRIMER CLAUSTRO UNIVERSITARIO DE COLOMBIA
BUCARAMANGA

PROYECTO: Casa Barrio Río Negro - Localidad Suba


ELABORO: Angela Bayona / Maria F. Gomez / Henry Thompson

CONTIENE:

Fachada Calle 97

FECHA: 27/03/2017

PLANO 04 DE 05

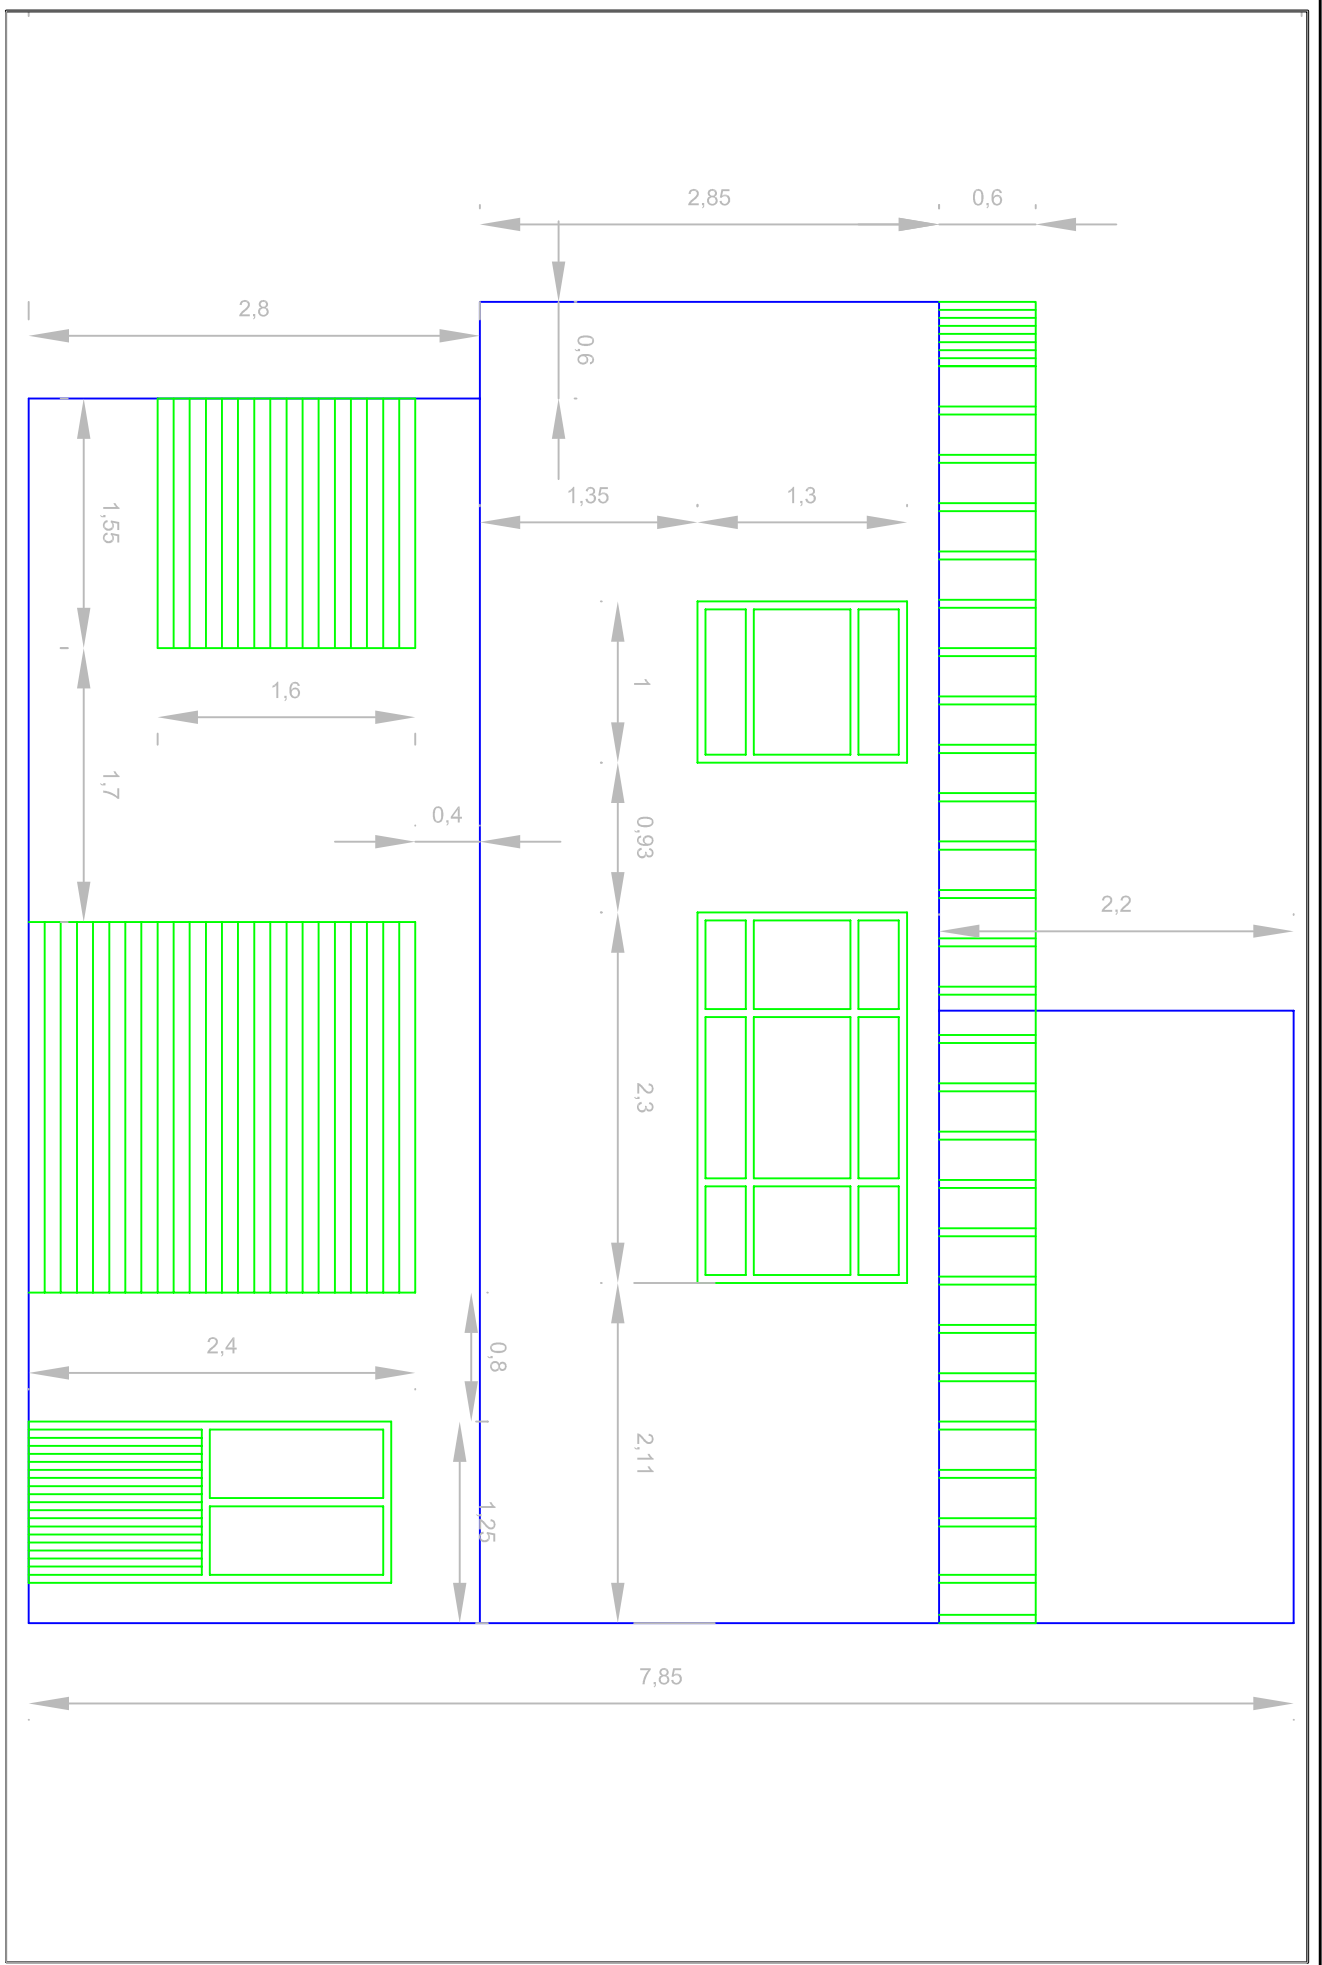



UNIVERSIDAD SANTO TOMÁS
PRIMER CLAUSTRO UNIVERSITARIO DE COLOMBIA
BUCARAMANGA

PROYECTO: Casa Barrio Río Negro - Localidad Suba

CONTIENE:

Fachada Av. suba

ELABORO: Angela Bayona / Maria F. Gomez / Henry Thompson

FECHA: 27/03/2017

PLANO 05 DE 05

