



Plaza de Mercado de la 28

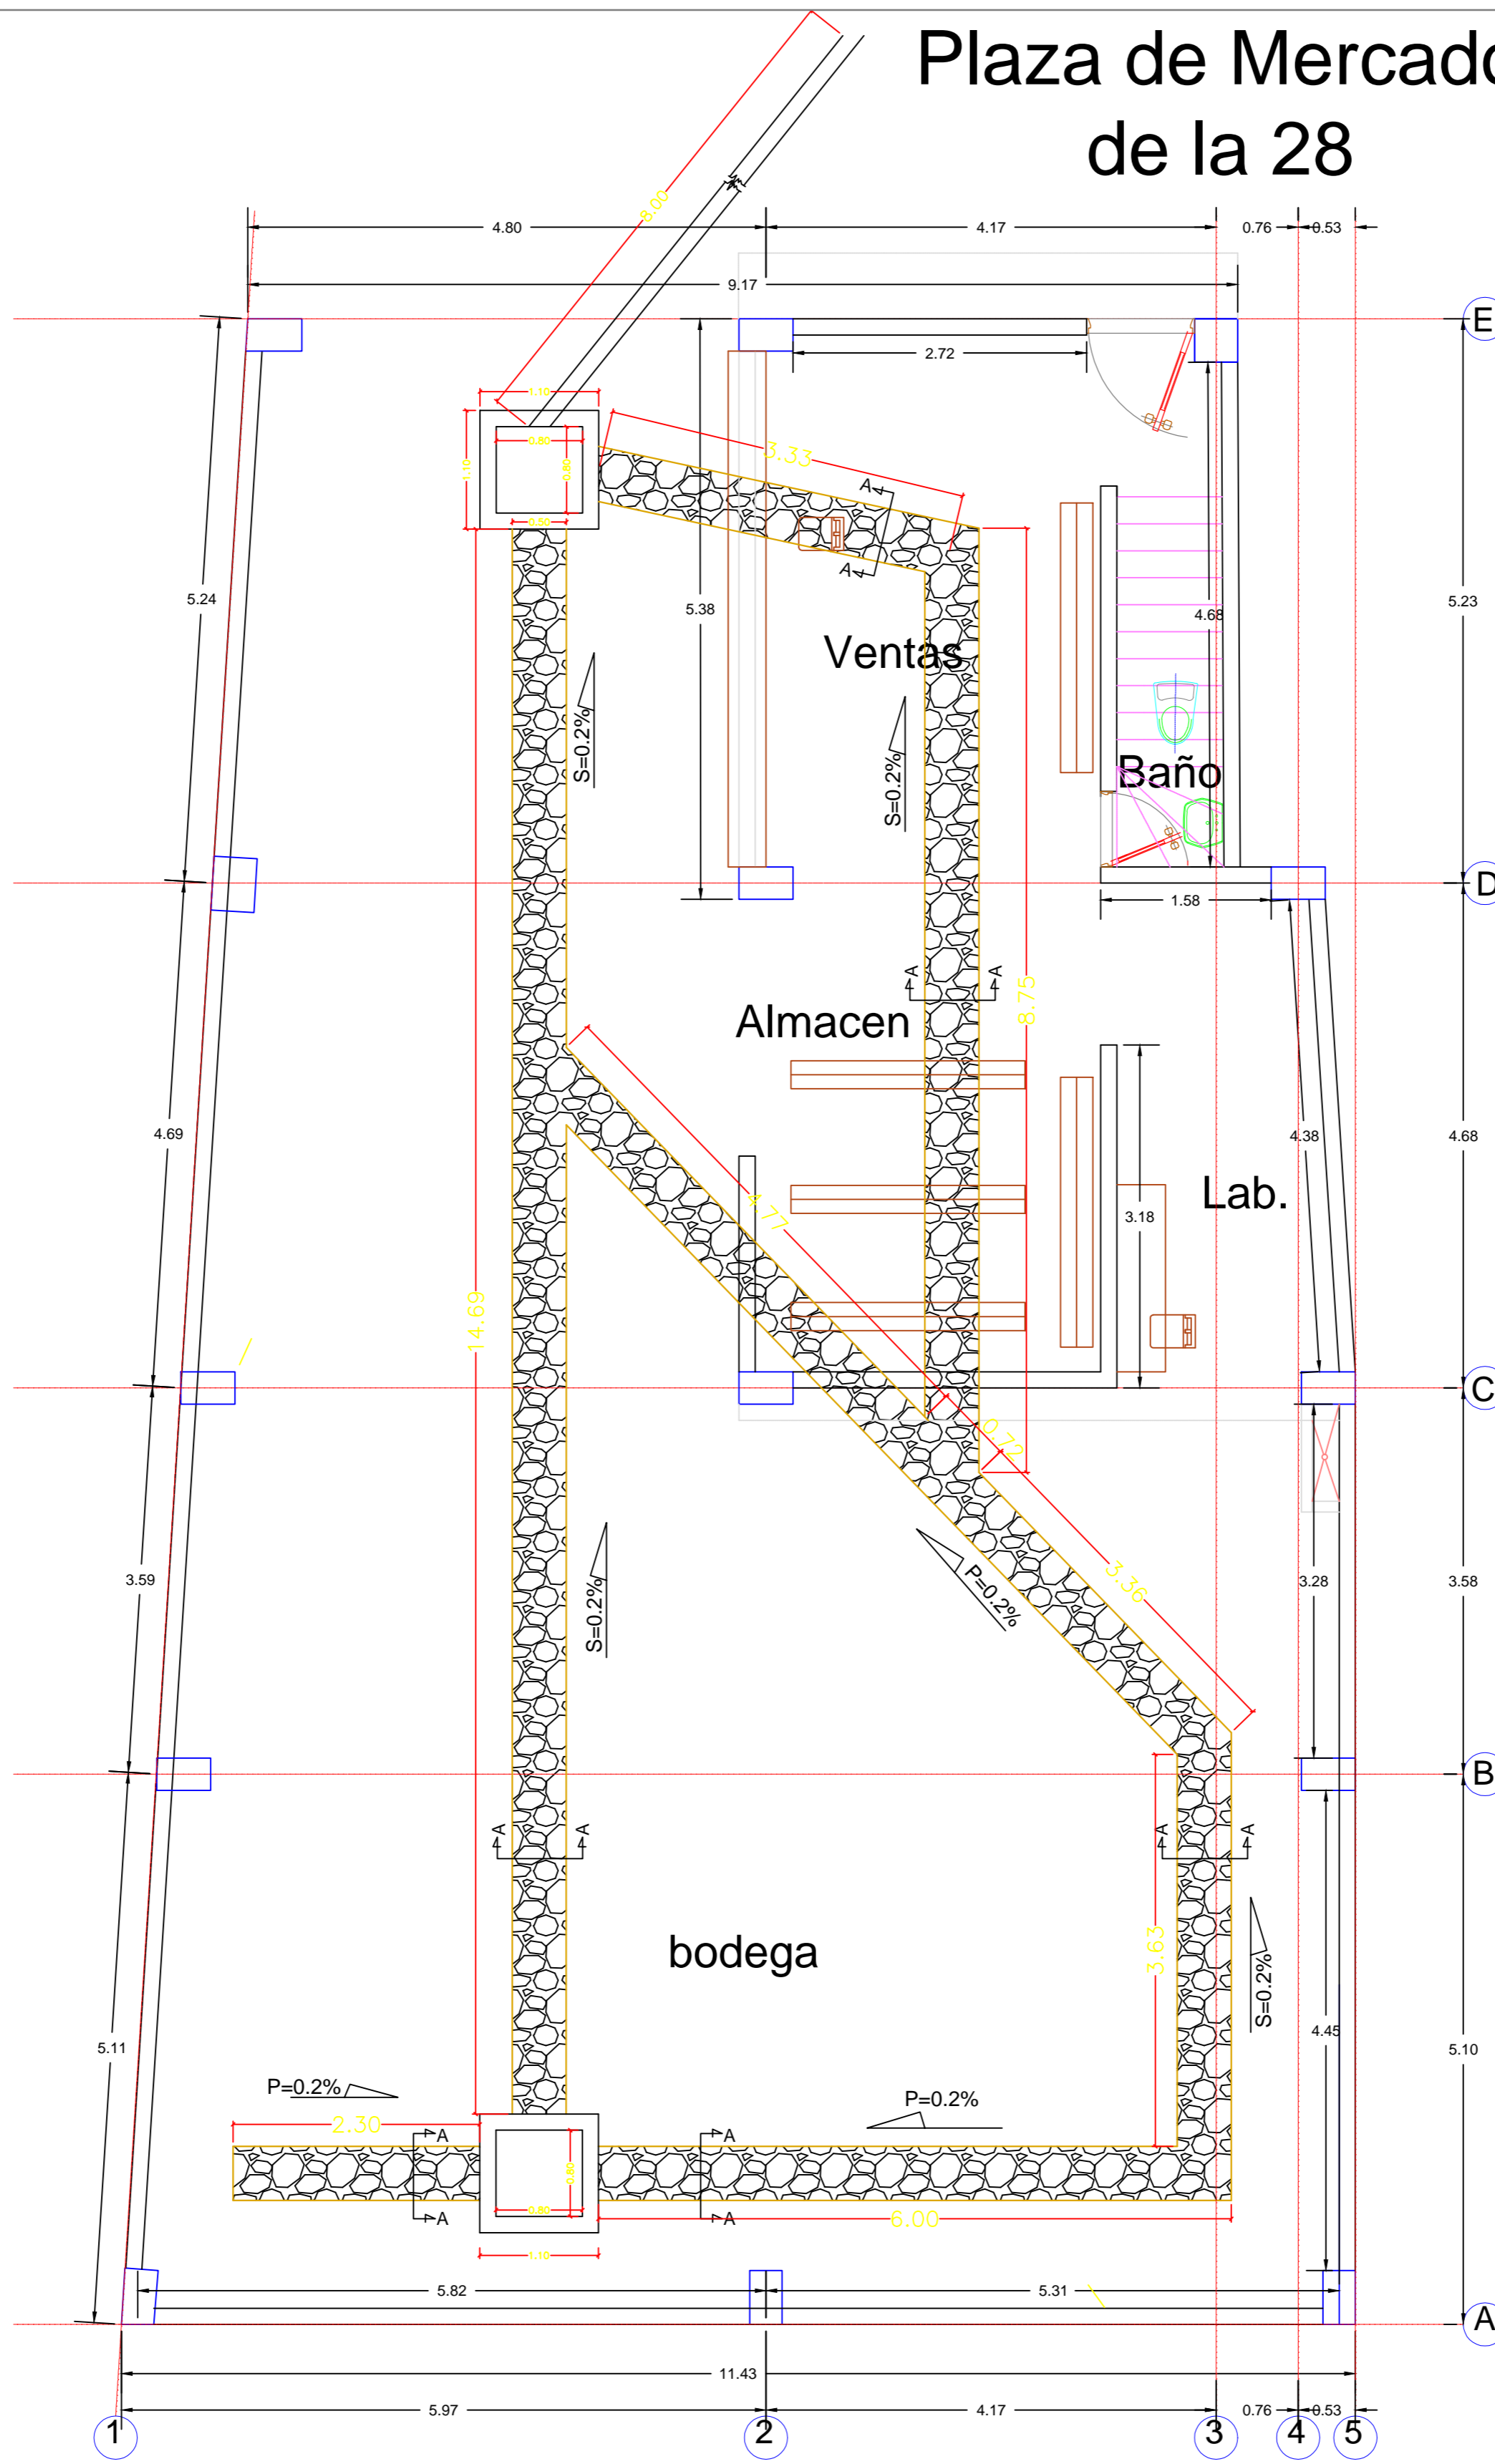

PLANTA ARQUITECTONICA PRIMER PISO
ESC: 1:50

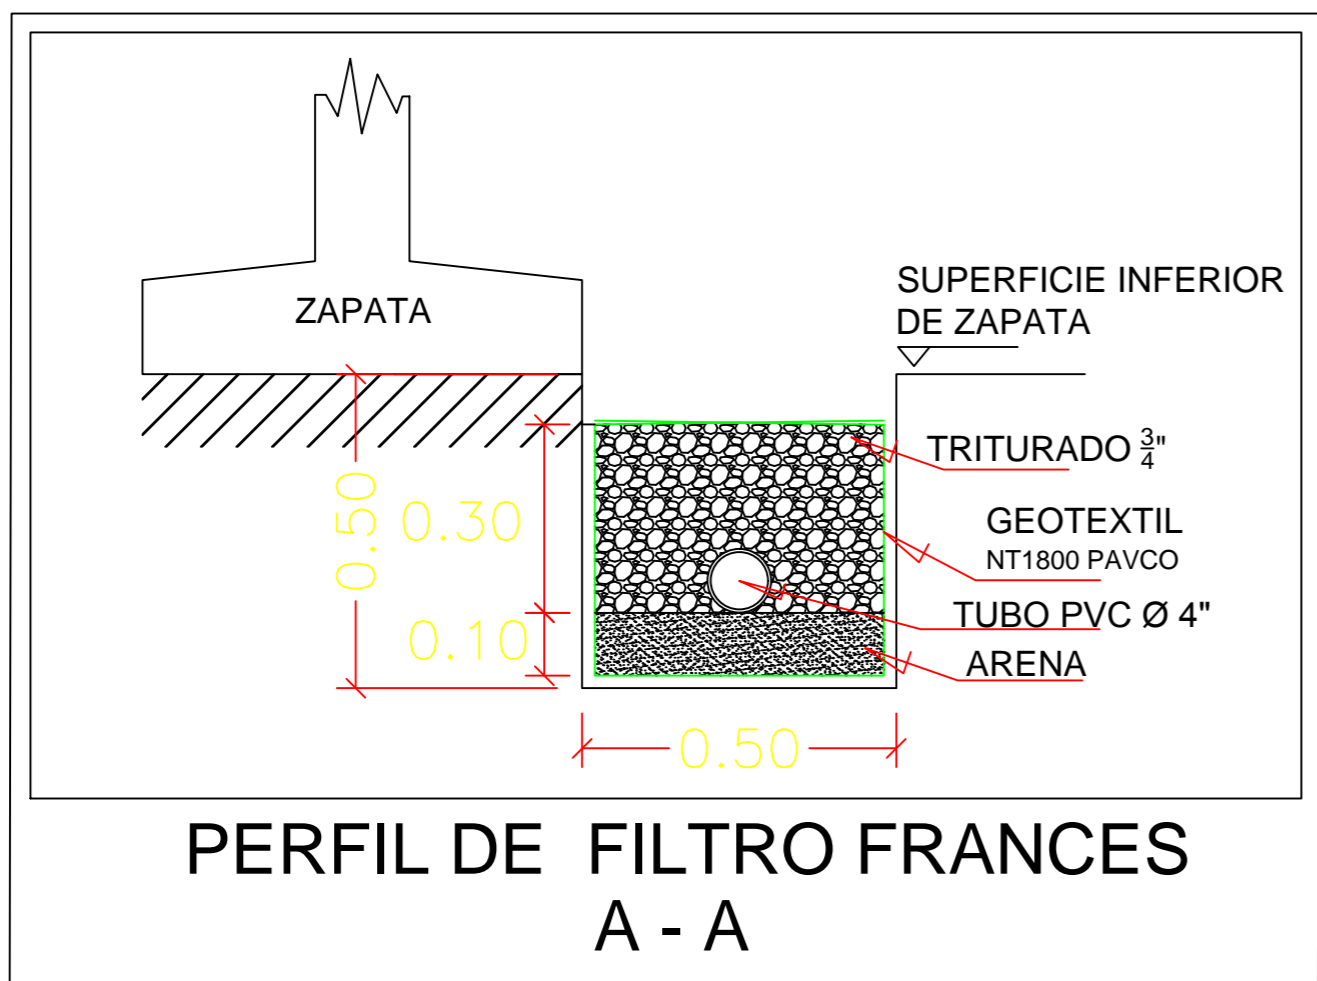

PERFIL DE FILTRO FRANCES
A - A



T&M PATOLOGOS
ASOCIADOS S.A.S

CONTIENE:
PLANTA DE FILTROS
PERFIL DE FILTROS
LOCALIZACION

PROPIETARIO:
ALIRIO BARRIOS
ZARTA

Vo. Bo. INGENIERO:
Nelson Murillo R.
MAT. 25202-142190

OBSERVACIONES:
DIGITO:
Nelson Murillo R.

FECHA:
MARZO 13 DE 2018
ESCALA:
INDICADAS

ARCHIVO:
MIS DOCUMENTOS / PLANOS /
PLANO Nº:
1 DE 1