



1 PLANTA DE CUBIERTAS
ESC. 1:200

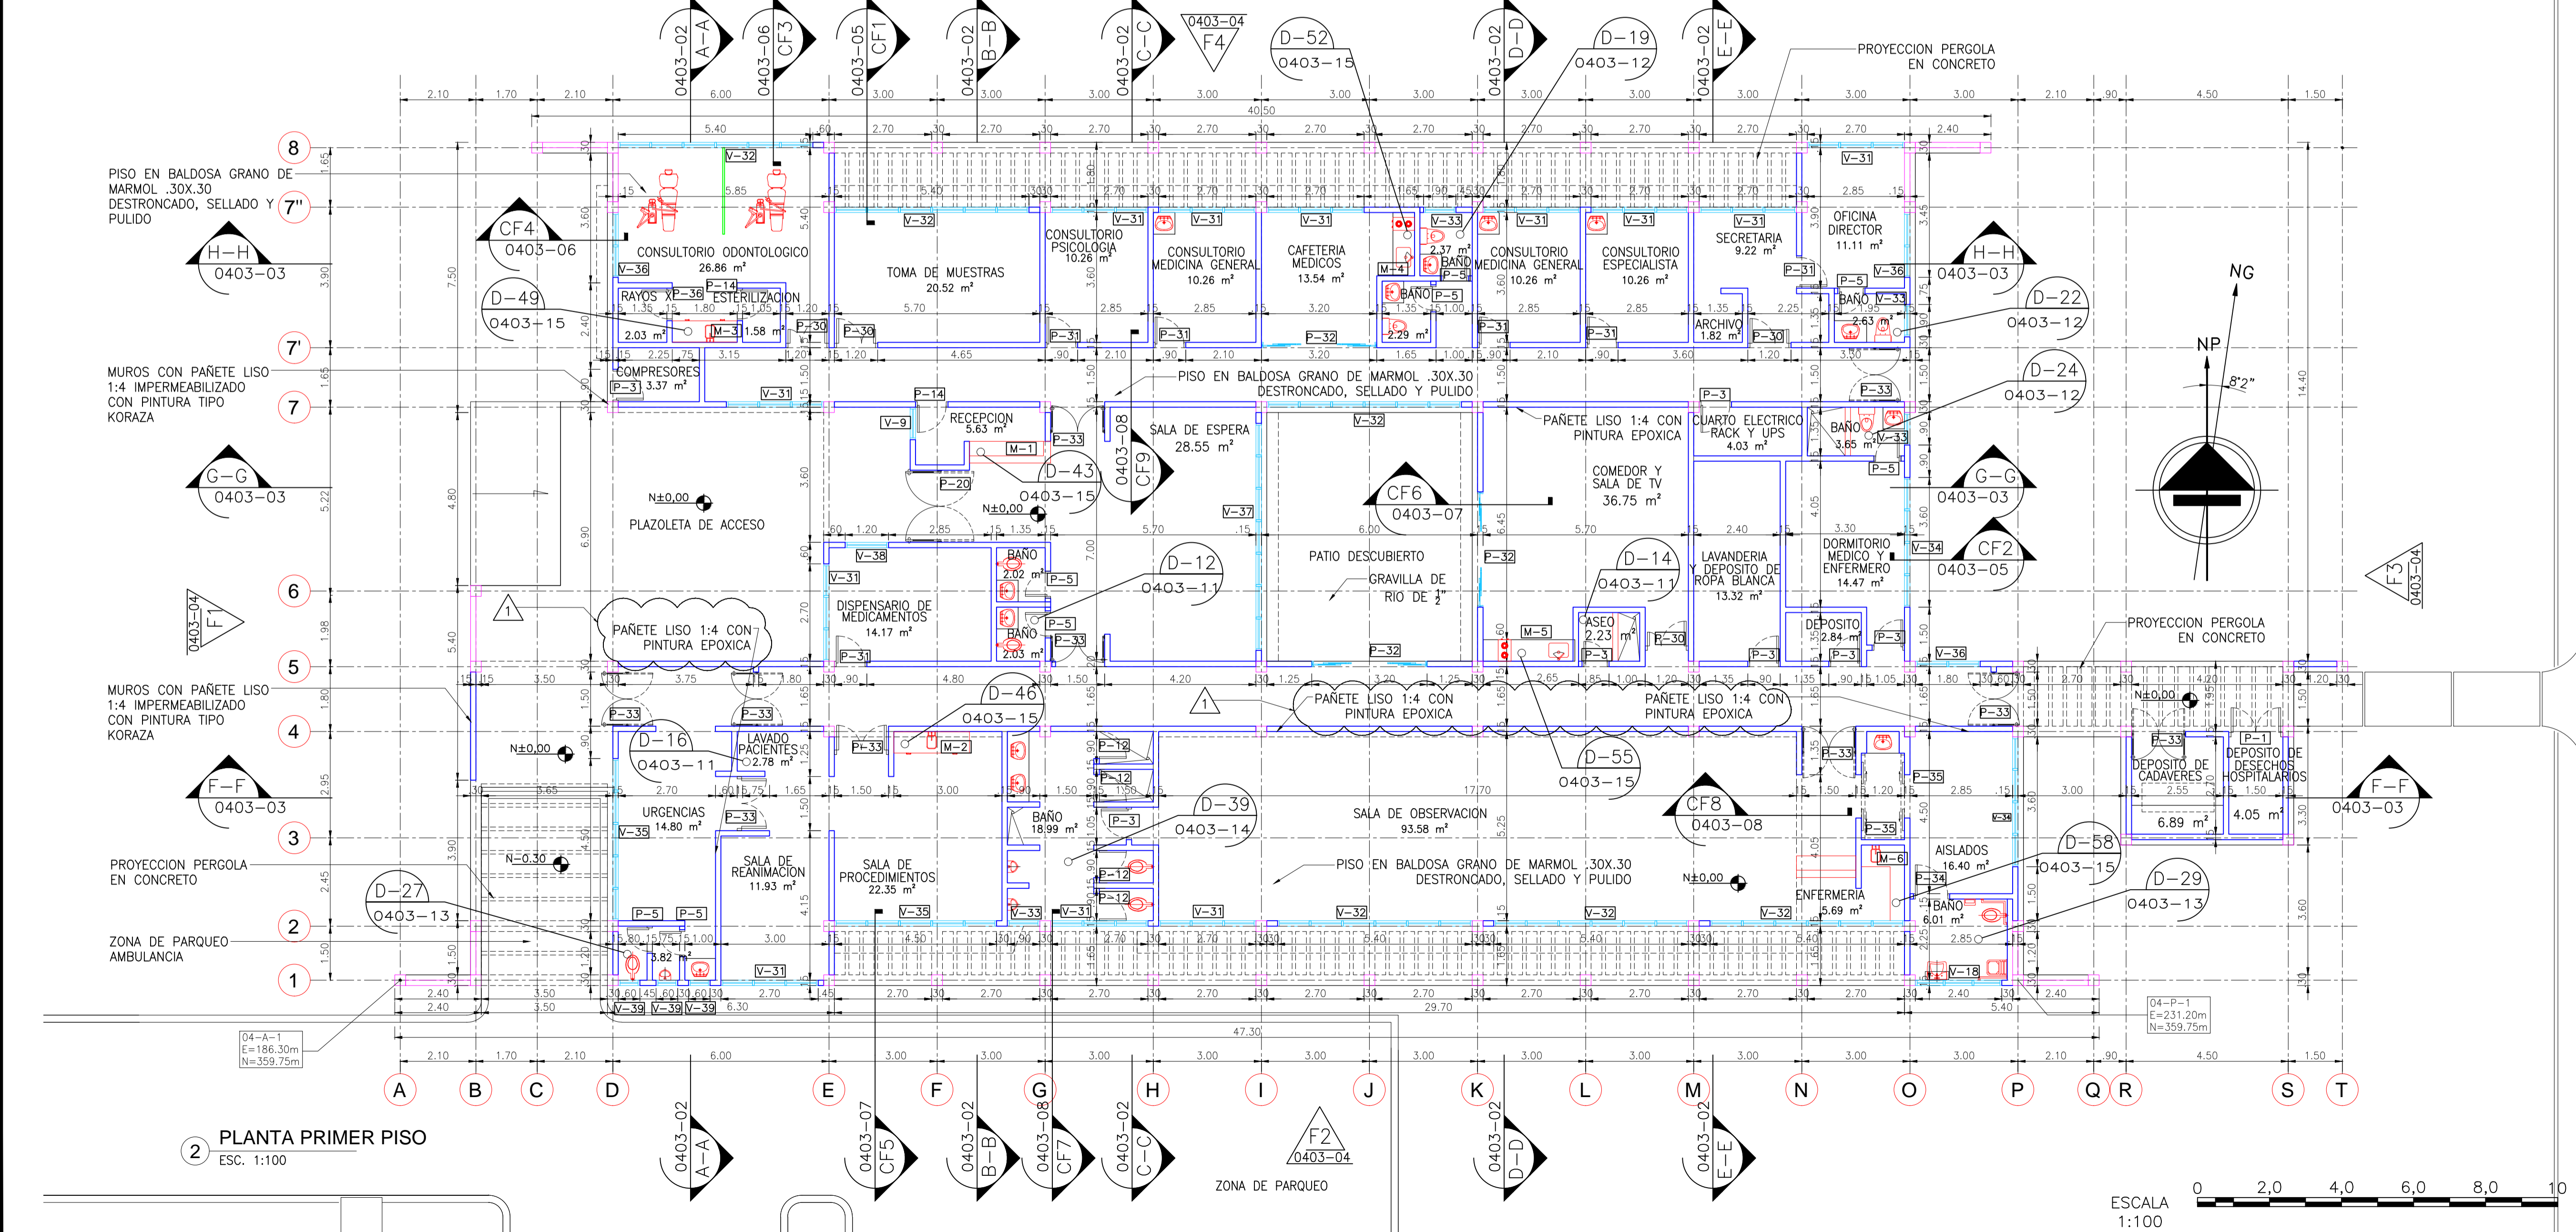

2 PLANTA PRIMER PISO
ESC. 1:100

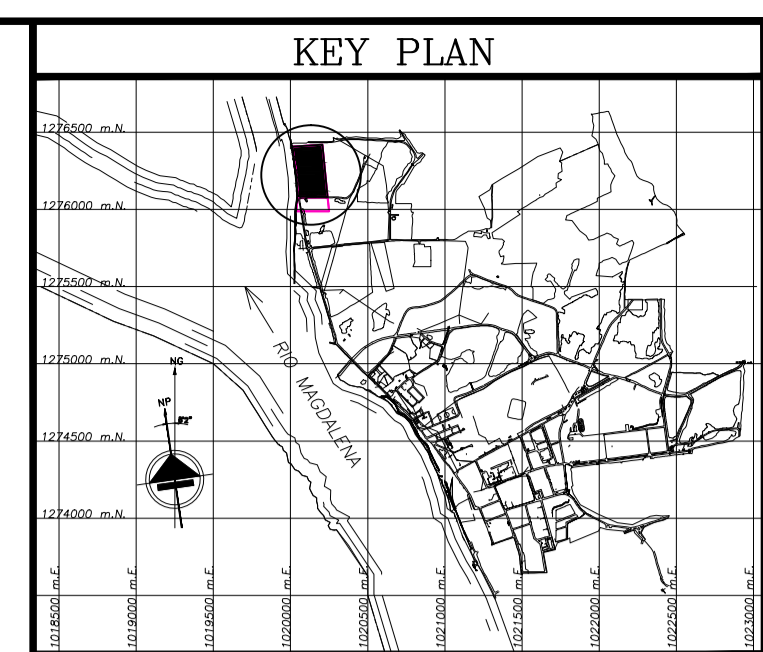

LOCALIZACION



UNIVERSIDAD SANTO TOMAS
FLORIDABLANCA-SANTANDER

PROYECTO DE GRADO

LEGEND

	SIMBOLO DE FACHADAS
	NIVEL DE PISO FINO EN PLANTA
	NIVEL EN CORTES Y FACHADAS
	SIMBOLO DE SECCIONES
	SIMBOLO DE CORTES POR FACHADA
	SIMBOLO DE PUERTAS
	SIMBOLO DE REJILLA
	SIMBOLO DE VENTANAS
	SIMBOLO DE MUEBLES
	SIMBOLO DE DETALLES

FACULTAD DE ARQUITECTURA

DIRECTOR PROYECTO:
ARQ. HERNANDO LADINO

PRESENTADO POR:
ANGELA M. CUJAR ENCISO

PROYECTO:
BATALLON DE LA ARMADA
NACIONAL PARA
MAGDALENA MEDIO

PLANO:
ESTRUCTURA No 4
SANIDAD
PLANTA DE CUBIERTAS
PLANTA PRIMER PISO-AREAS

SCALE: 1 : 100
No: 15

AREAS DEL PROYECTO (m ²)	
DESCRIPCION	AREA ETAPA 1
1. CONSULTA EXTERNA Consultorios odontológicos, consultorio medicina general, consultorio de psicología, consultorio de especialista, toma de muestras, dispensario de medicamentos, sala de espera, recepción, cafetería médicos, baños	166.00
2. ADMINISTRACION Dirección y secretaría, archivo, dormitorio medico y enfermera, baño oficinas	42.90
3. URGENCIAS Sala de urgencias, Sala de reanimación, sala de procedimientos, lavado de pacientes baño	55.68
4. HOSPITALIZACION Sala de observación, baños, estación de enfermería, cuarto de aislados, Comedor y sala de TV	180.26
5. SERVICIOS Lavandería y ropa blanca, cuarto de aseo, cuarto para rack eléctrico y ups, depósito de cadáveres, desechos hospitalarios	30.52
Circulaciones	150.86
Muros y estructuras	85.63
TOTAL	711.85

