



CUADRO DE AREAS	
DESCRIPCION	M2
Alojamiento de infantes	626.40
Alojamiento cuadros (incluye baño)	148.56
Baños infantiles	146.56
Cuartos de aseo	3.12
Depósitos	8.78
Escaleras interiores	66.60
Area de lavado de ropas	23.10
Circulaciones	183.05
Muros y estructura	113.49
TOTAL	1319.42

1 PLANTA PRIMER PISO N± 0.00  
ESC. 1:100

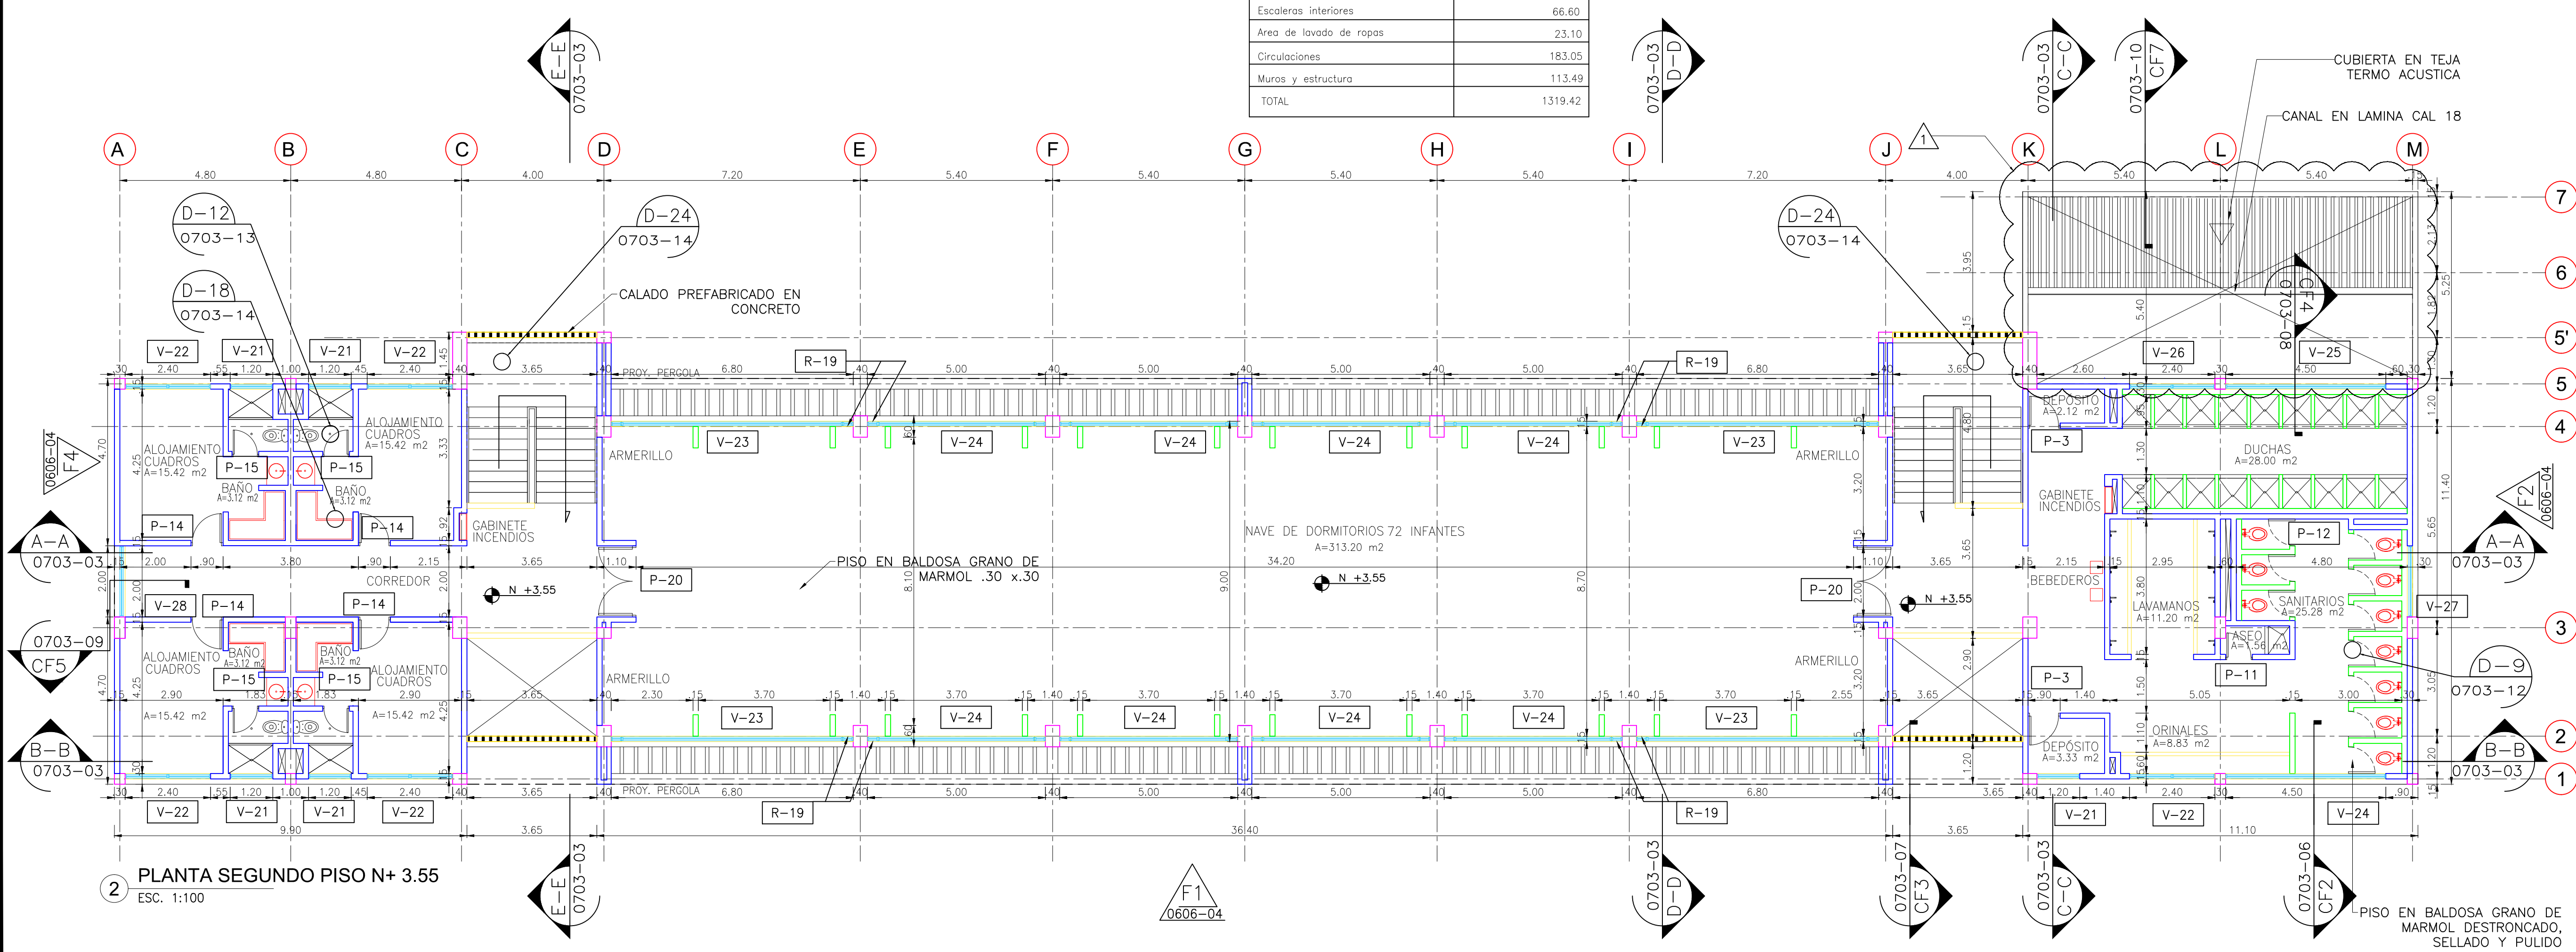

2 PLANTA SEGUNDO PISO N+ 3.55  
ESC. 1:100

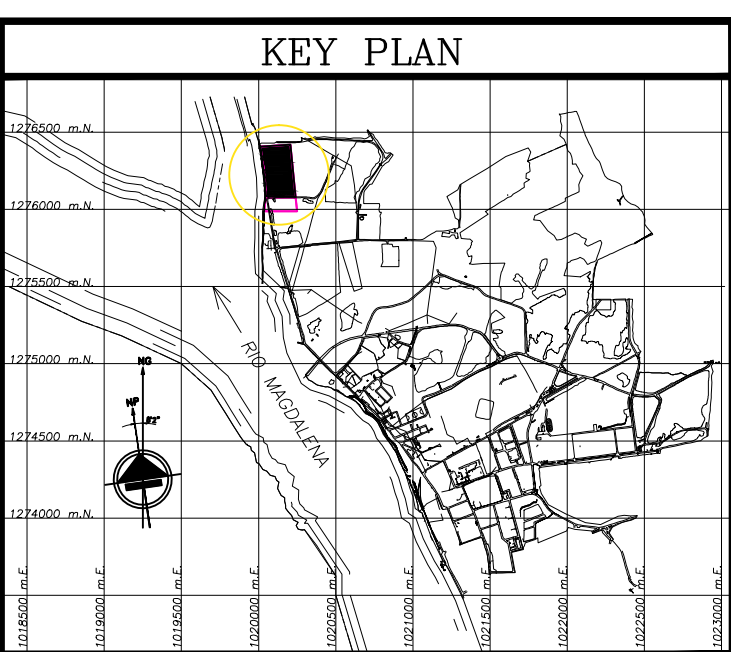

LOCALIZACION

UNIVERSIDAD SANTO TOMAS  
FLORIDABLANCA-SANTANDER

PROYECTO DE GRADO

LEGEND

- SIMBOLO DE FACHADAS
- N± 0.00 NIVEL DE PISO FINO EN PLANTA
- N +1.80 NIVEL EN CORTES Y FACHADAS
- SIMBOLO DE SECCIONES
- SIMBOLO DE CORTES POR FACHADA
- SIMBOLO DE PUERTAS
- SIMBOLO DE REJILLA
- SIMBOLO DE DETALLES

FACULTAD DE ARQUITECTURA

DIRECTOR PROYECTO:  
ARQ. HERNANDO LADINO

PRESENTADO POR:  
ANGELA M. CUJAR ENCISO

PROYECTO:  
BATALLON DE LA ARMADA  
NACIONAL PARA  
MAGDALENA MEDIO

PLANO:  
ESTRUCTURA No 7  
ALOJAMIENTO DE INFANTES  
PLANTA PISO 1  
PLANTA PISO 2

SCALE: 1 : 100  
No: 11