

LOCALIZACION



UNIVERSIDAD SANTO TOMAS
FLORIDABLANCA-SANTANDER

PROYECTO DE GRADO

LEGEND

- SIMBOLO DE FACHADAS
- NIVEL DE PISO FINO EN PLANTA
- NIVEL EN CORTES Y FACHADAS
- SIMBOLO DE SECCIONES
- SIMBOLO DE CORTES POR FACHADA
- SIMBOLO DE PUERTAS
- SIMBOLO DE VENTANAS
- SIMBOLO DE REJILLA
- SIMBOLO DE MUEBLE
- SIMBOLO REFERENCIA A DETALLE

FACULTAD DE ARQUITECTURA


DIRECTOR PROYECTO:
ARQ. HERNANDO LADINO

PRESENTADO POR:
ANGELA M. CUJAR ENCISO

PROYECTO:
BATALLON DE LA ARMADA
NACIONAL PARA
MAGDALENA MEDIO

PLANO:
ESTRUCTURA No 10
CAMARA DE INFANTES
PLANTA ARQUITECTONICA

SCALE: 1 : 50 No: 12

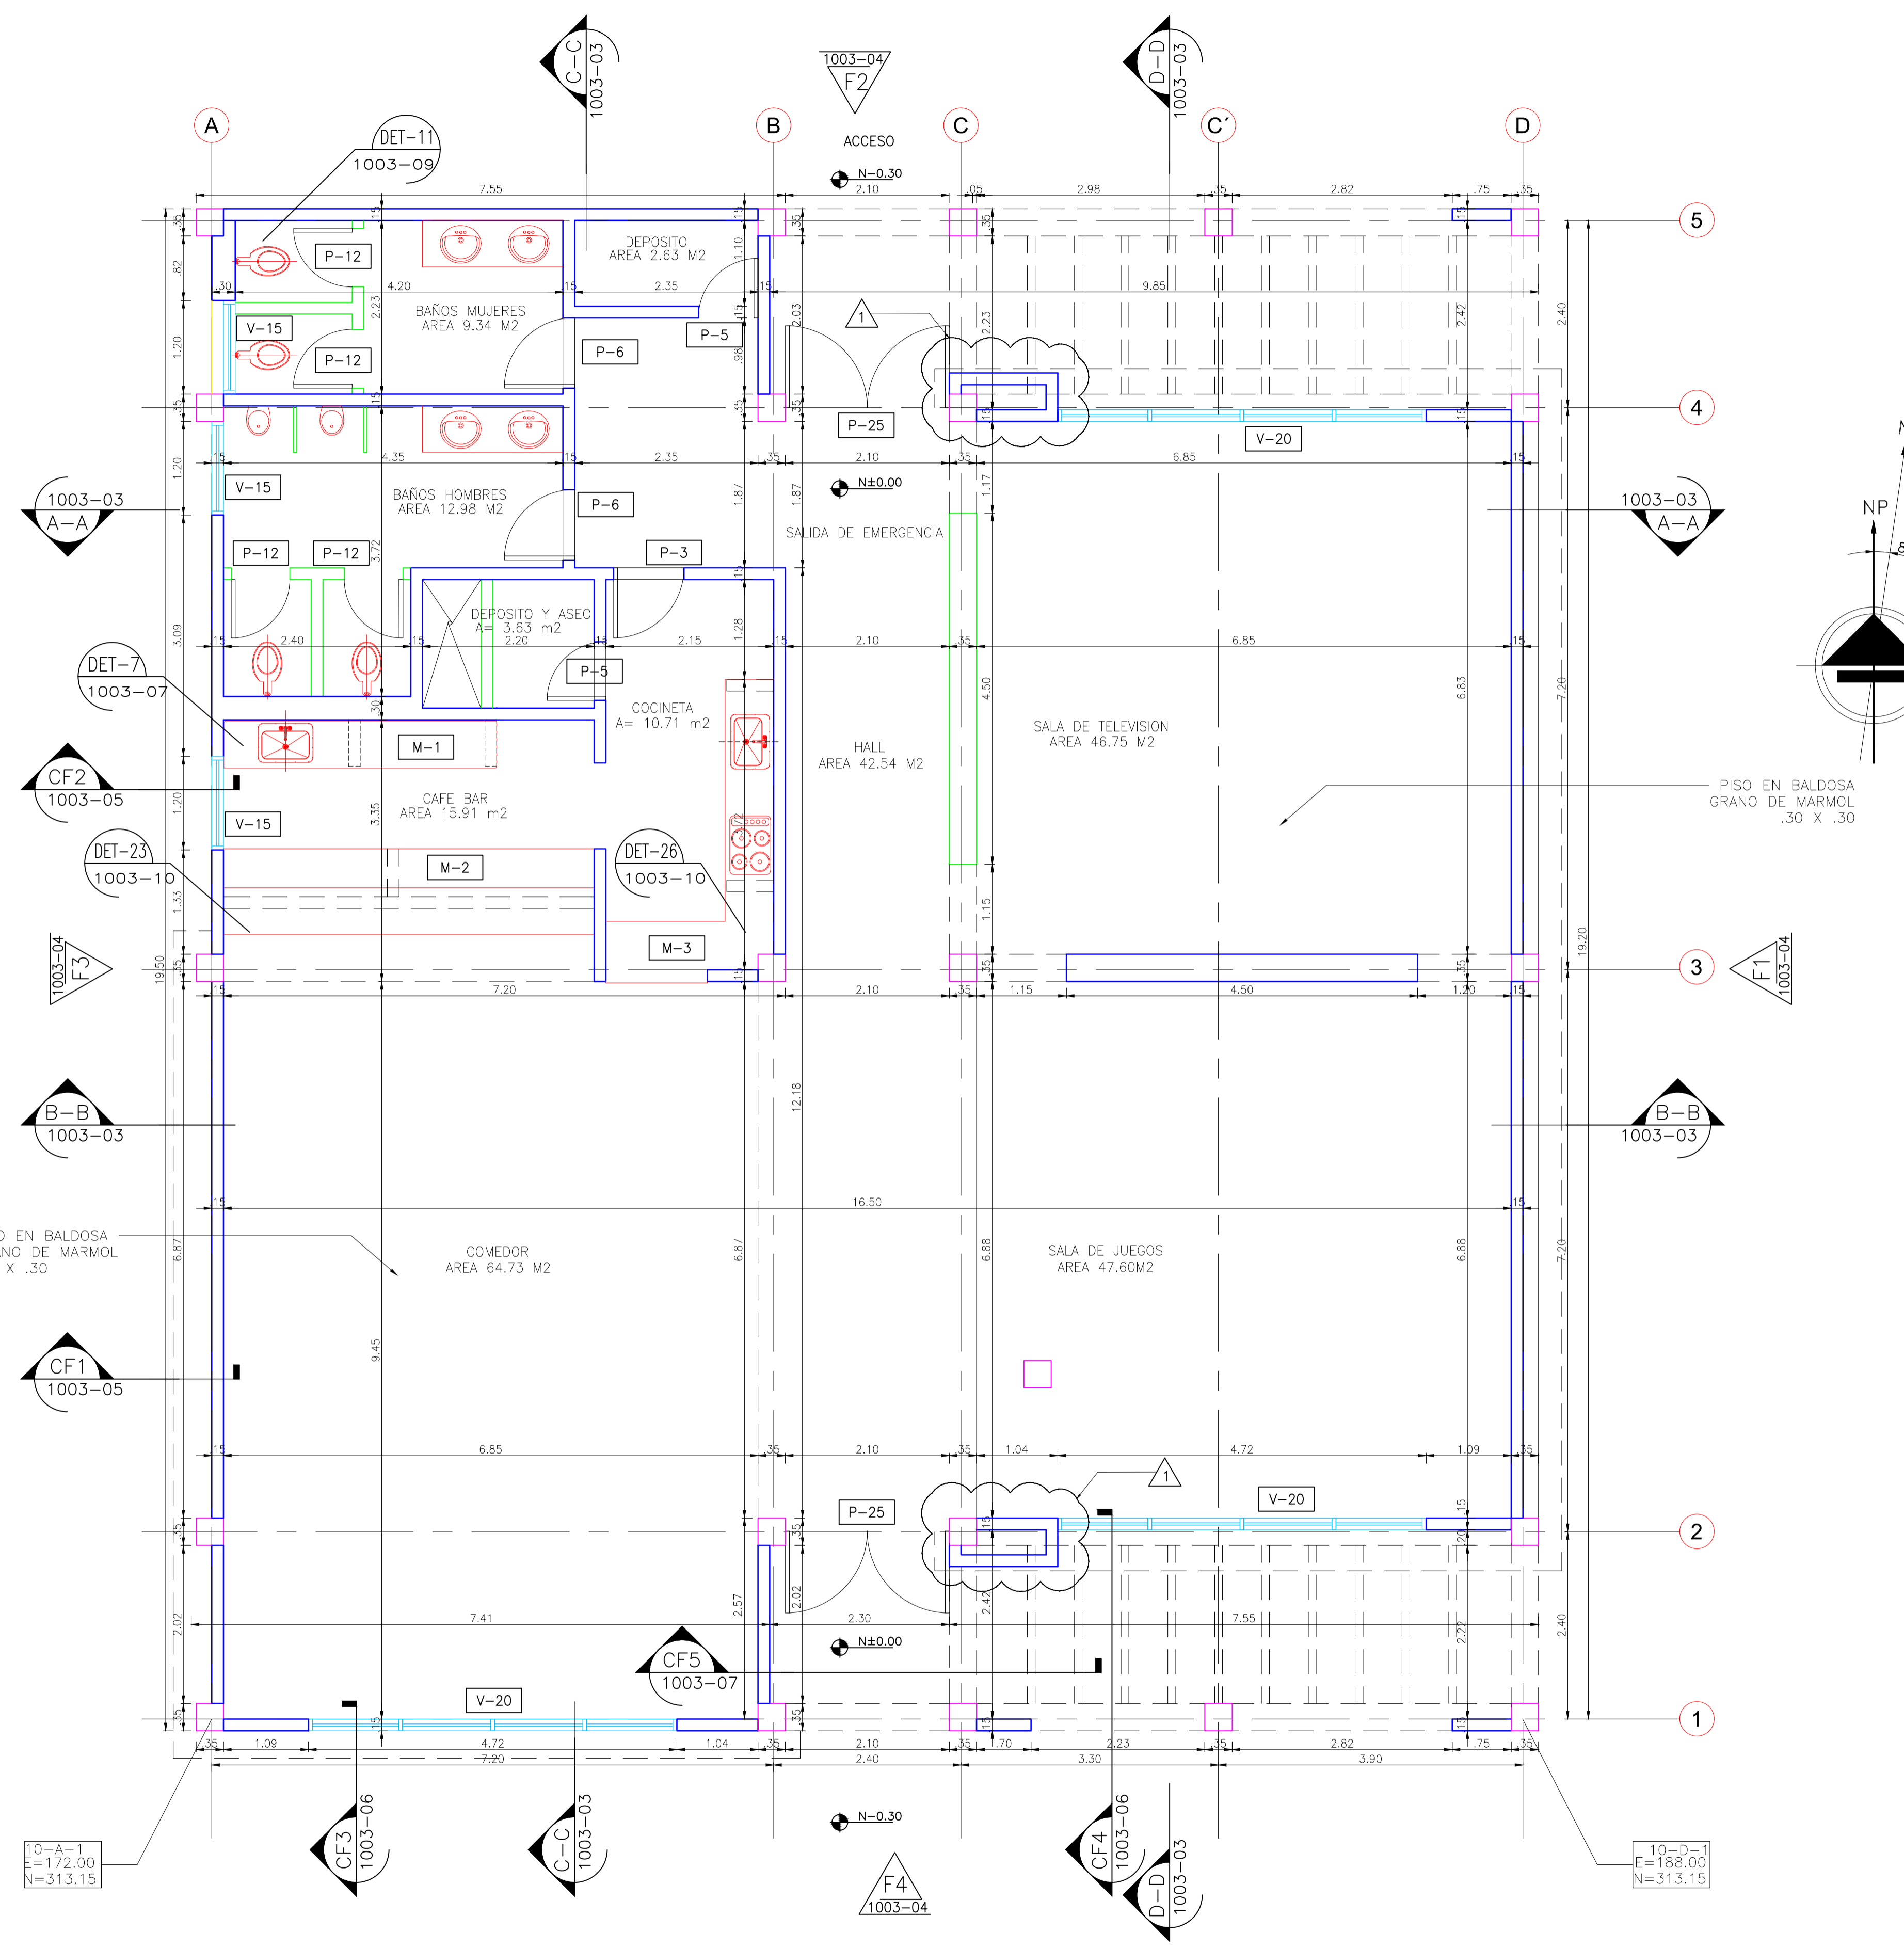

CUADRO DE AREAS (m2)	
DESCRIPCION	AREA ETAPA 1
SERVICIOS	
CAFE BAR	15.91
COCINETA	10.71
ASEO	3.62
BAÑO HOMBRES	12.98
BAÑO MUJERES	9.34
DEPOSITO	2.63
AREA SOCIAL	
SALA DE TELEVISION	46.75
COMEDOR	64.73
SALA DE JUEGOS	47.60
CIRCULACIONES	50.31
MUROS Y ESTRUCTURAS	31.44
TOTAL	299.69

1 PLANTA ARQUITECTONICA
ESCALA 1:50

