



# PLANTA DETALLE TERAPIA OCUPACIONAL ESCALA 1:50

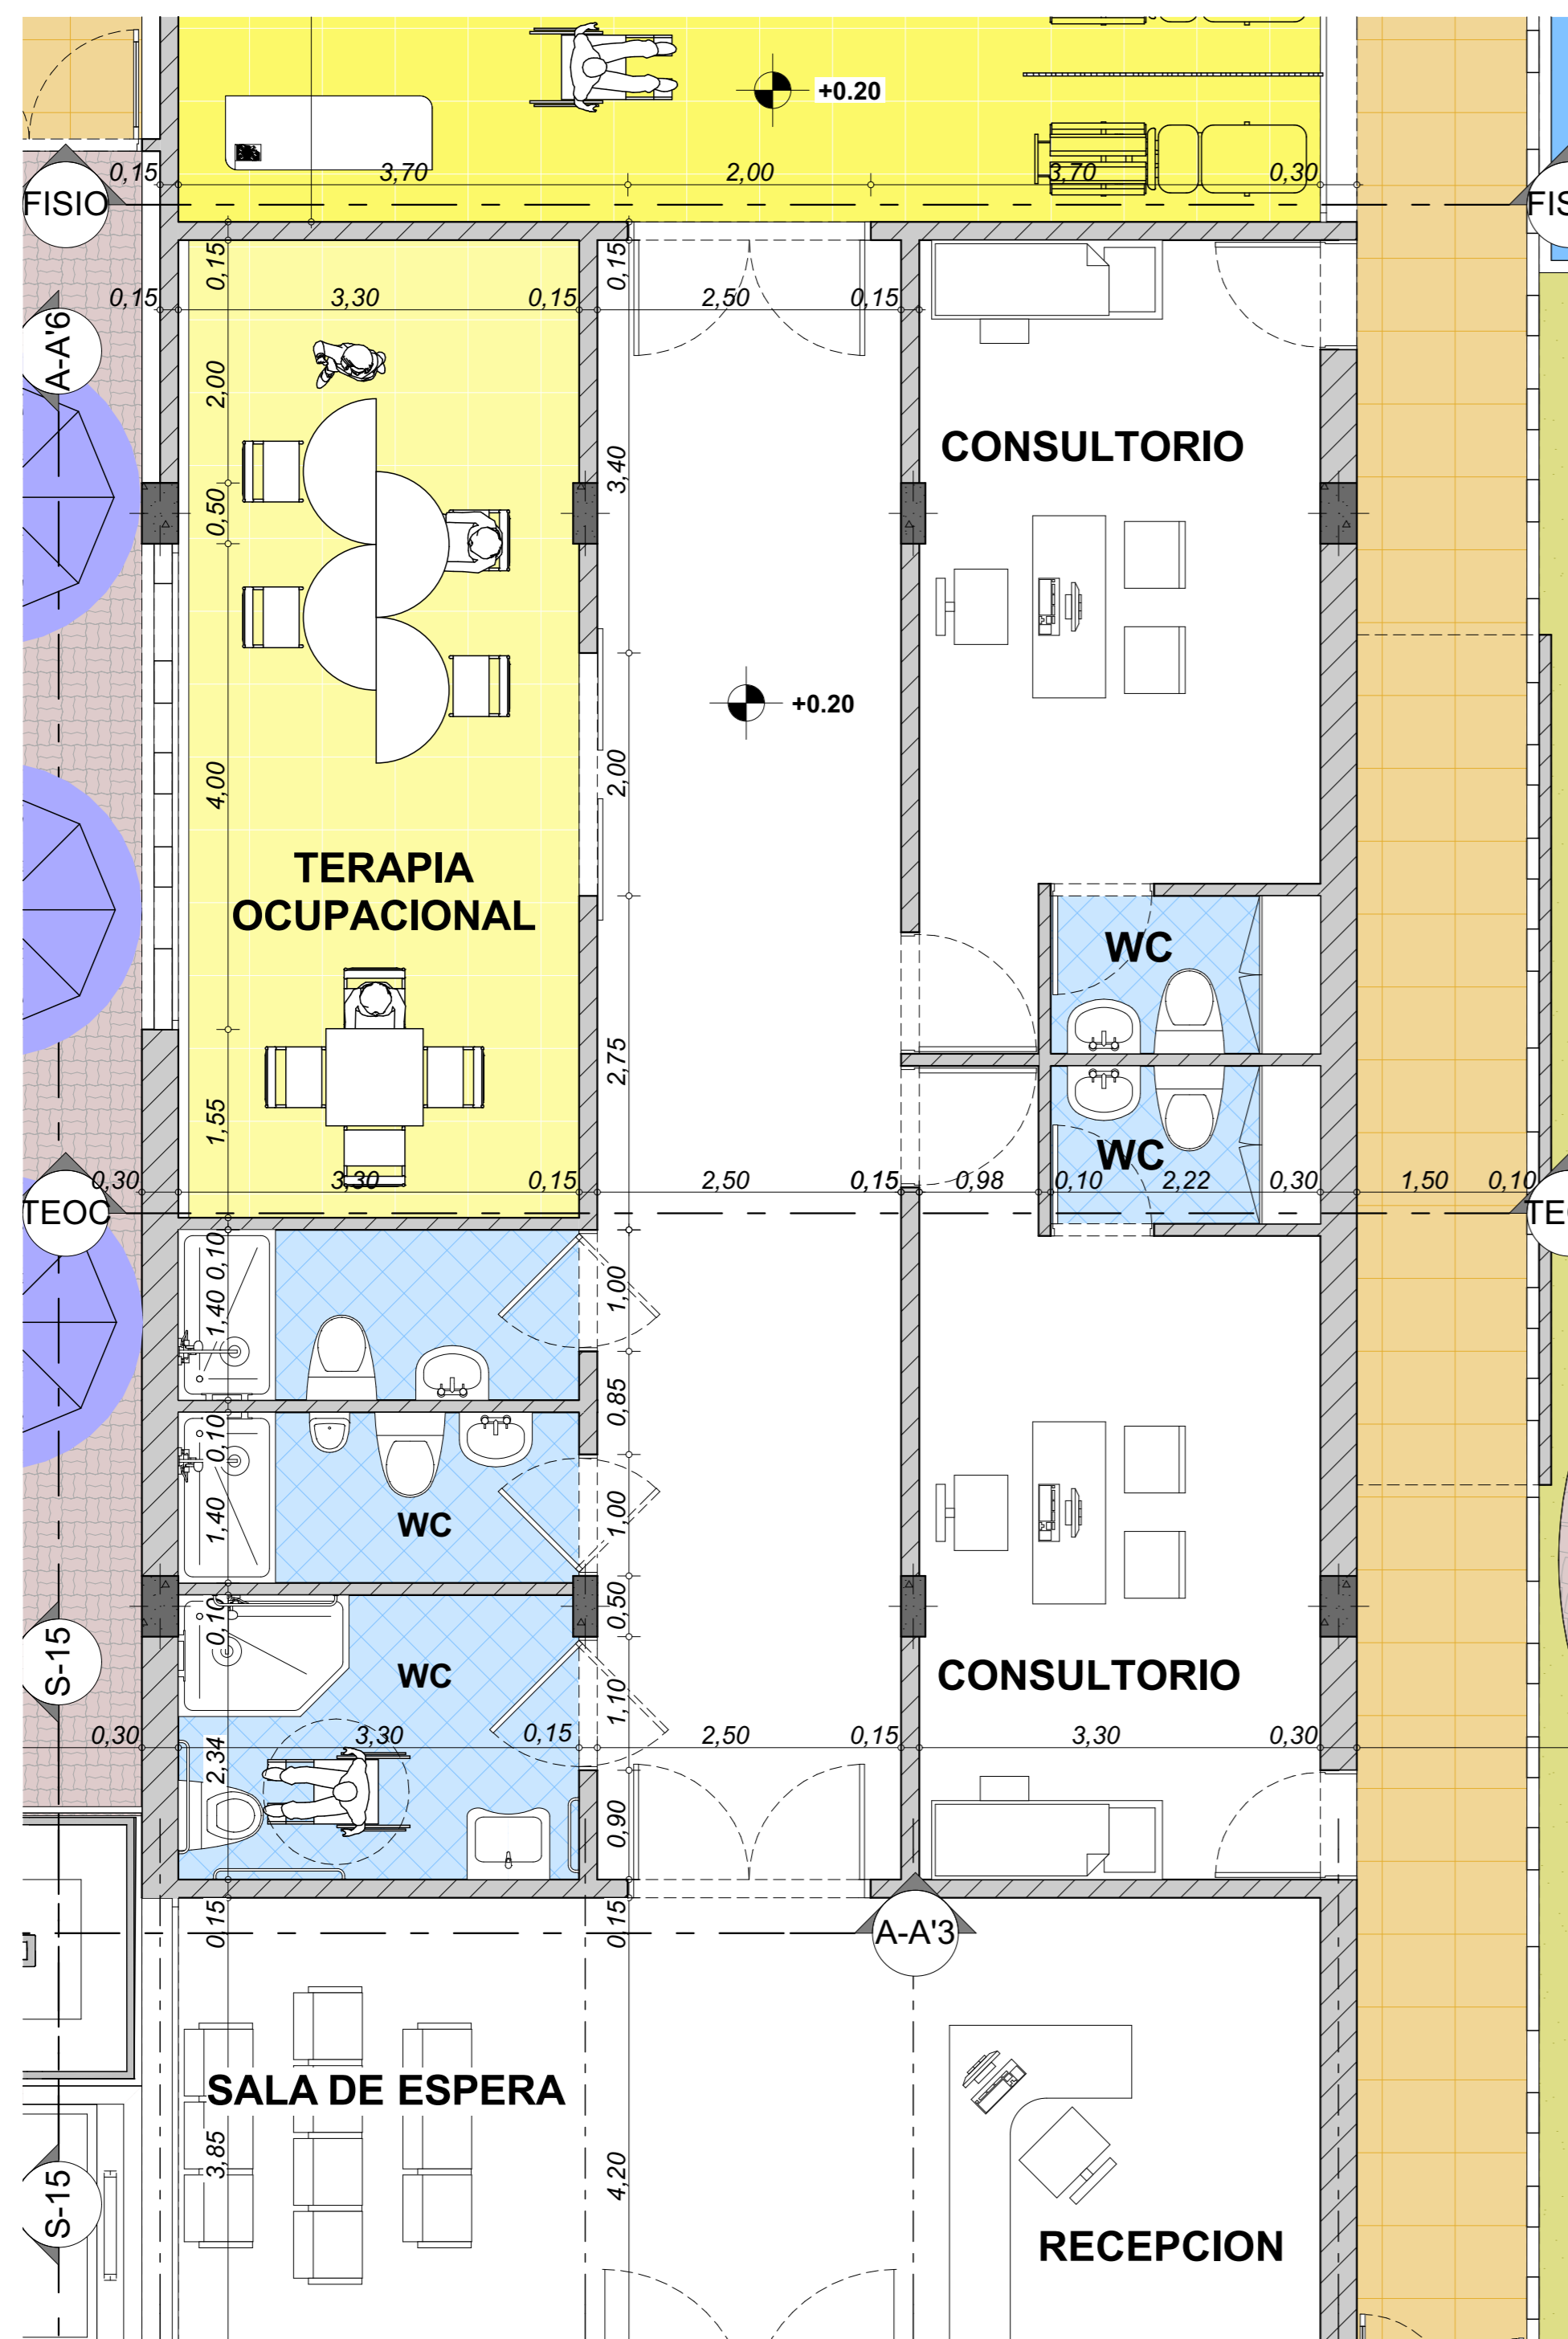

# CORTE DETALLE TERAPIA OCUPACIONAL ESCALA 1:25

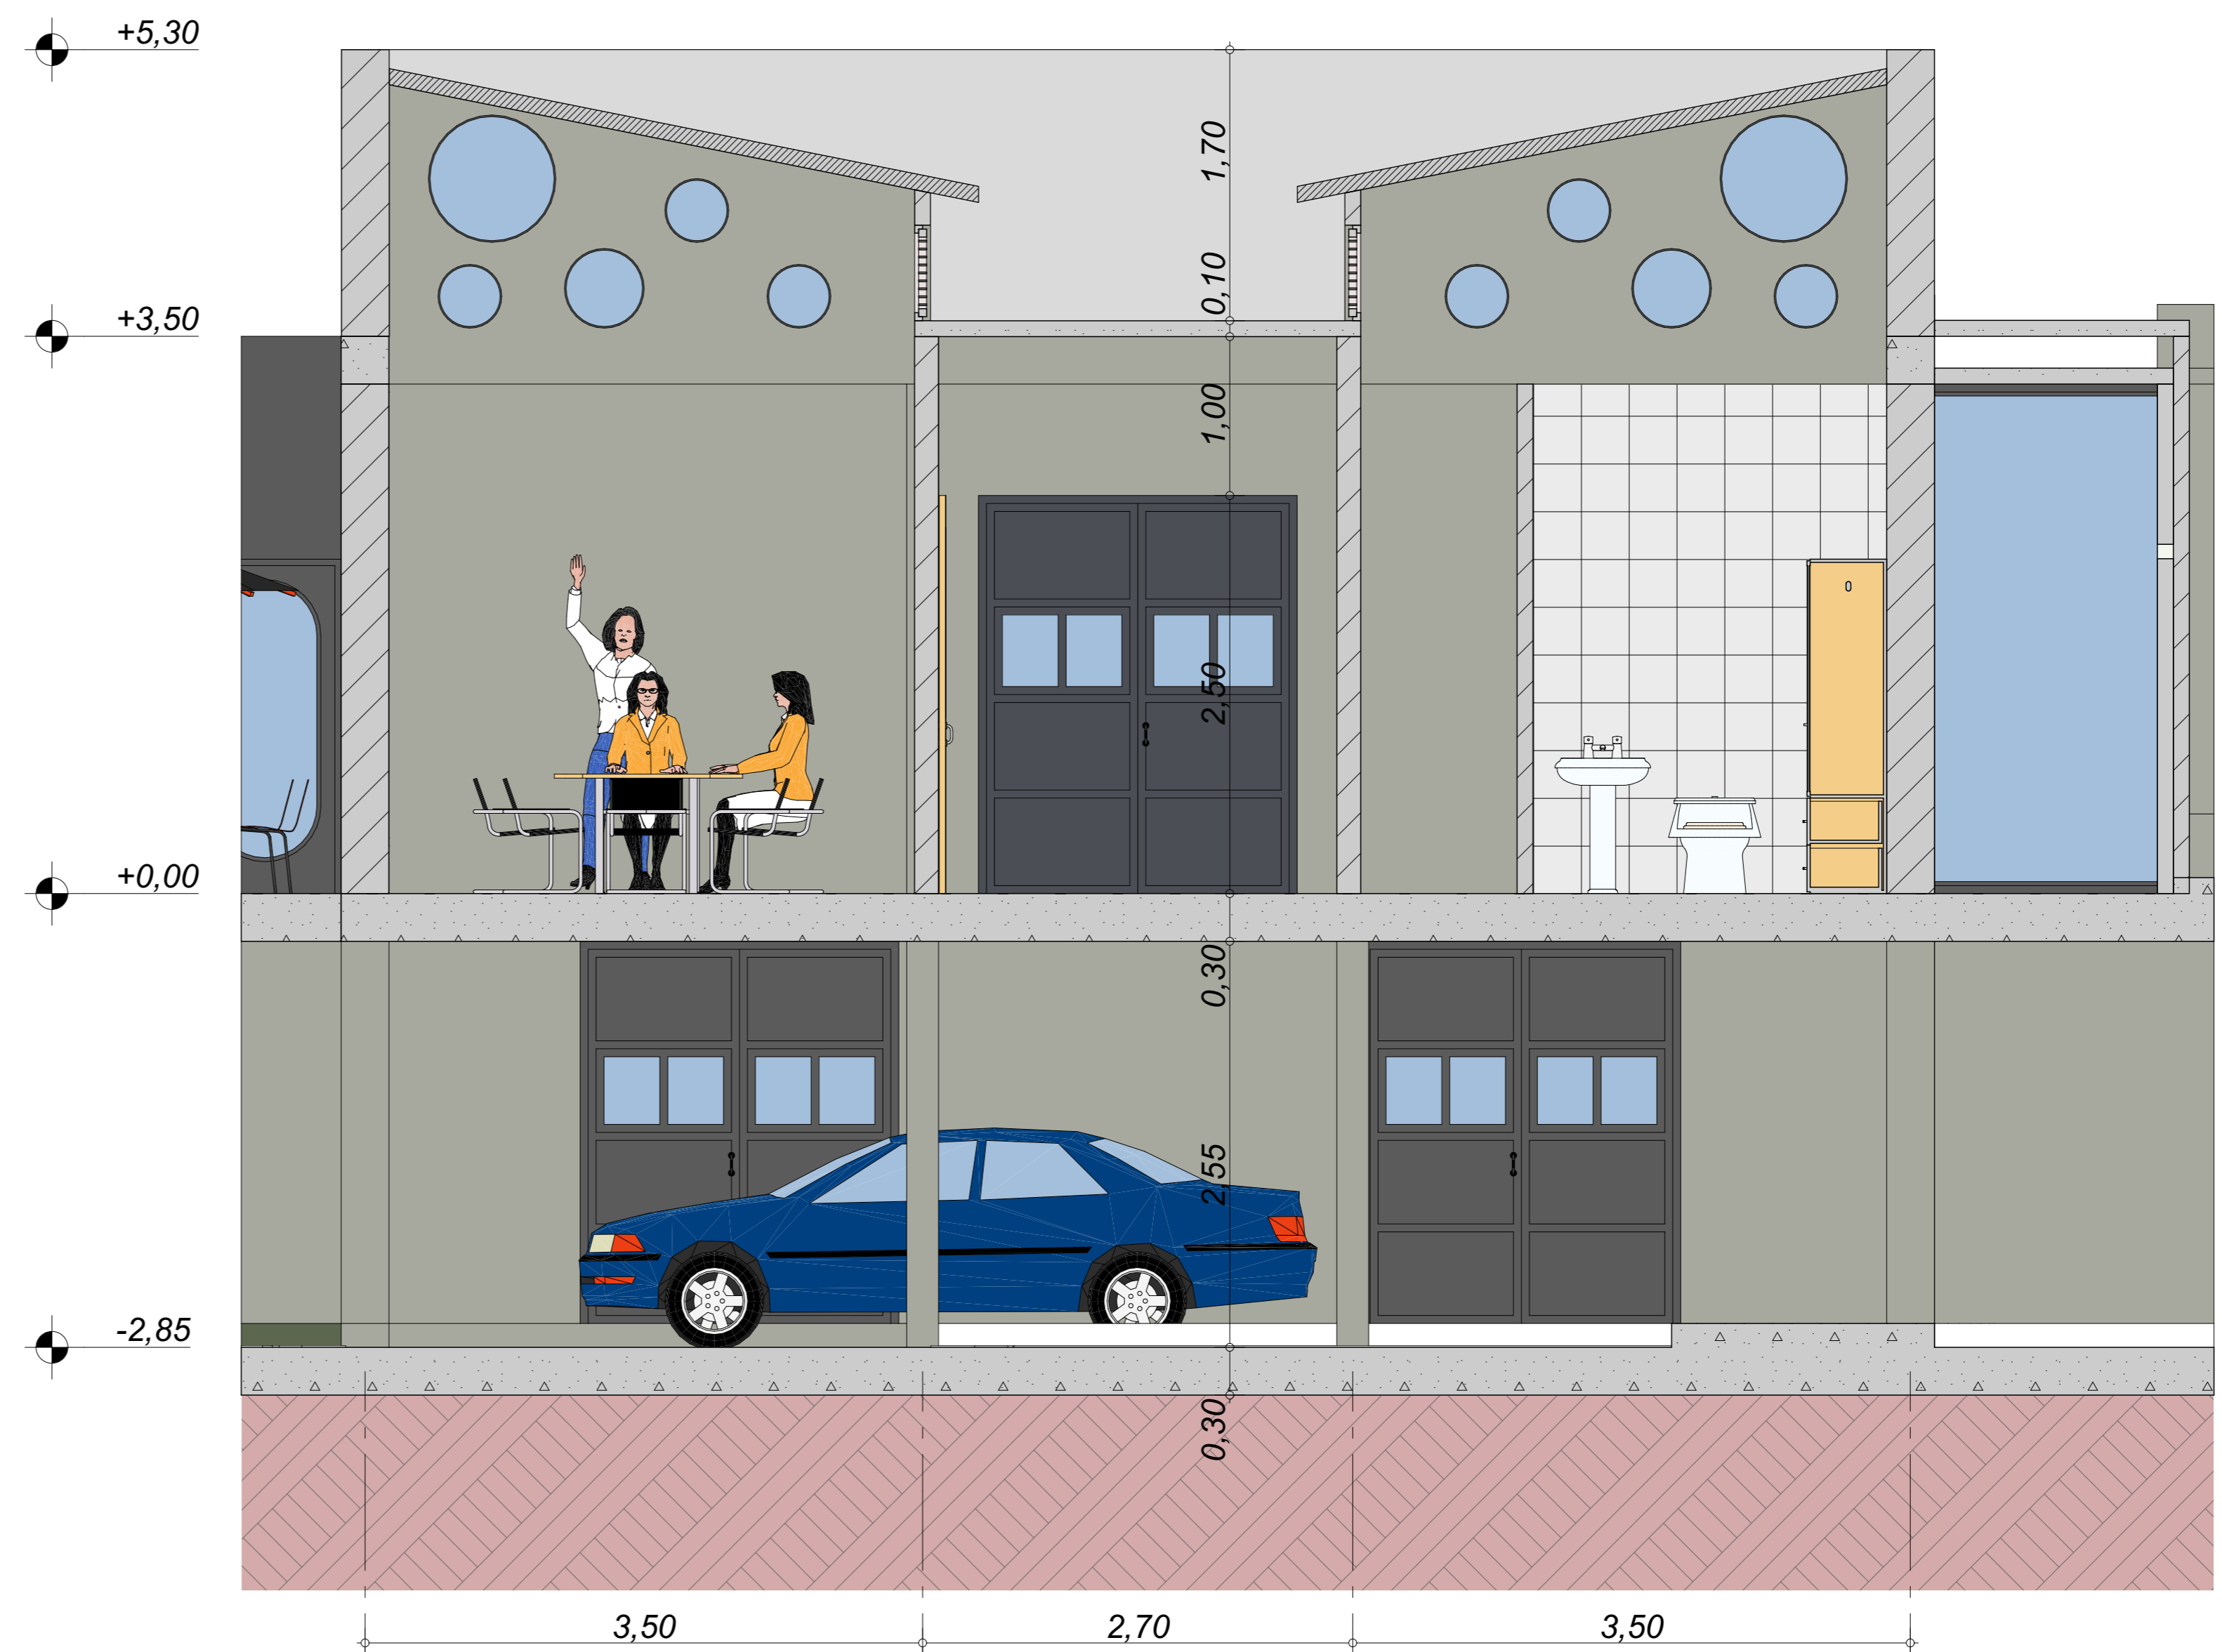

FACULTAD DE ARQUITECTURA

SEMESTRE:

DECIMO

PROYECTO DE GRADO:

CENTRO DE REHABILITACION PARA PERSONAS CON MOVILIDAD REDUCIDA EN EL NORTE DE BUACARAMANGA

REVISO:

ARQ. JORGE NARVAEZ

PRESENTO:

STEFHANY GONZALEZ JIMENEZ  
CODIGO 2100310

CONTIENE:

PLANTA DETALLE TERAPIA OCUPACIONAL  
CORTE DETALLE TERAPIA OCUPACIONAL  
IMAGINARIO TERAPIA OCUPACIONAL

ESCALA:

INDICADAS

FECHA:

ABRIL DE 2016

PLANO:

D4