



PLANTA DETALLE PISCINA

ESCALA 1:50

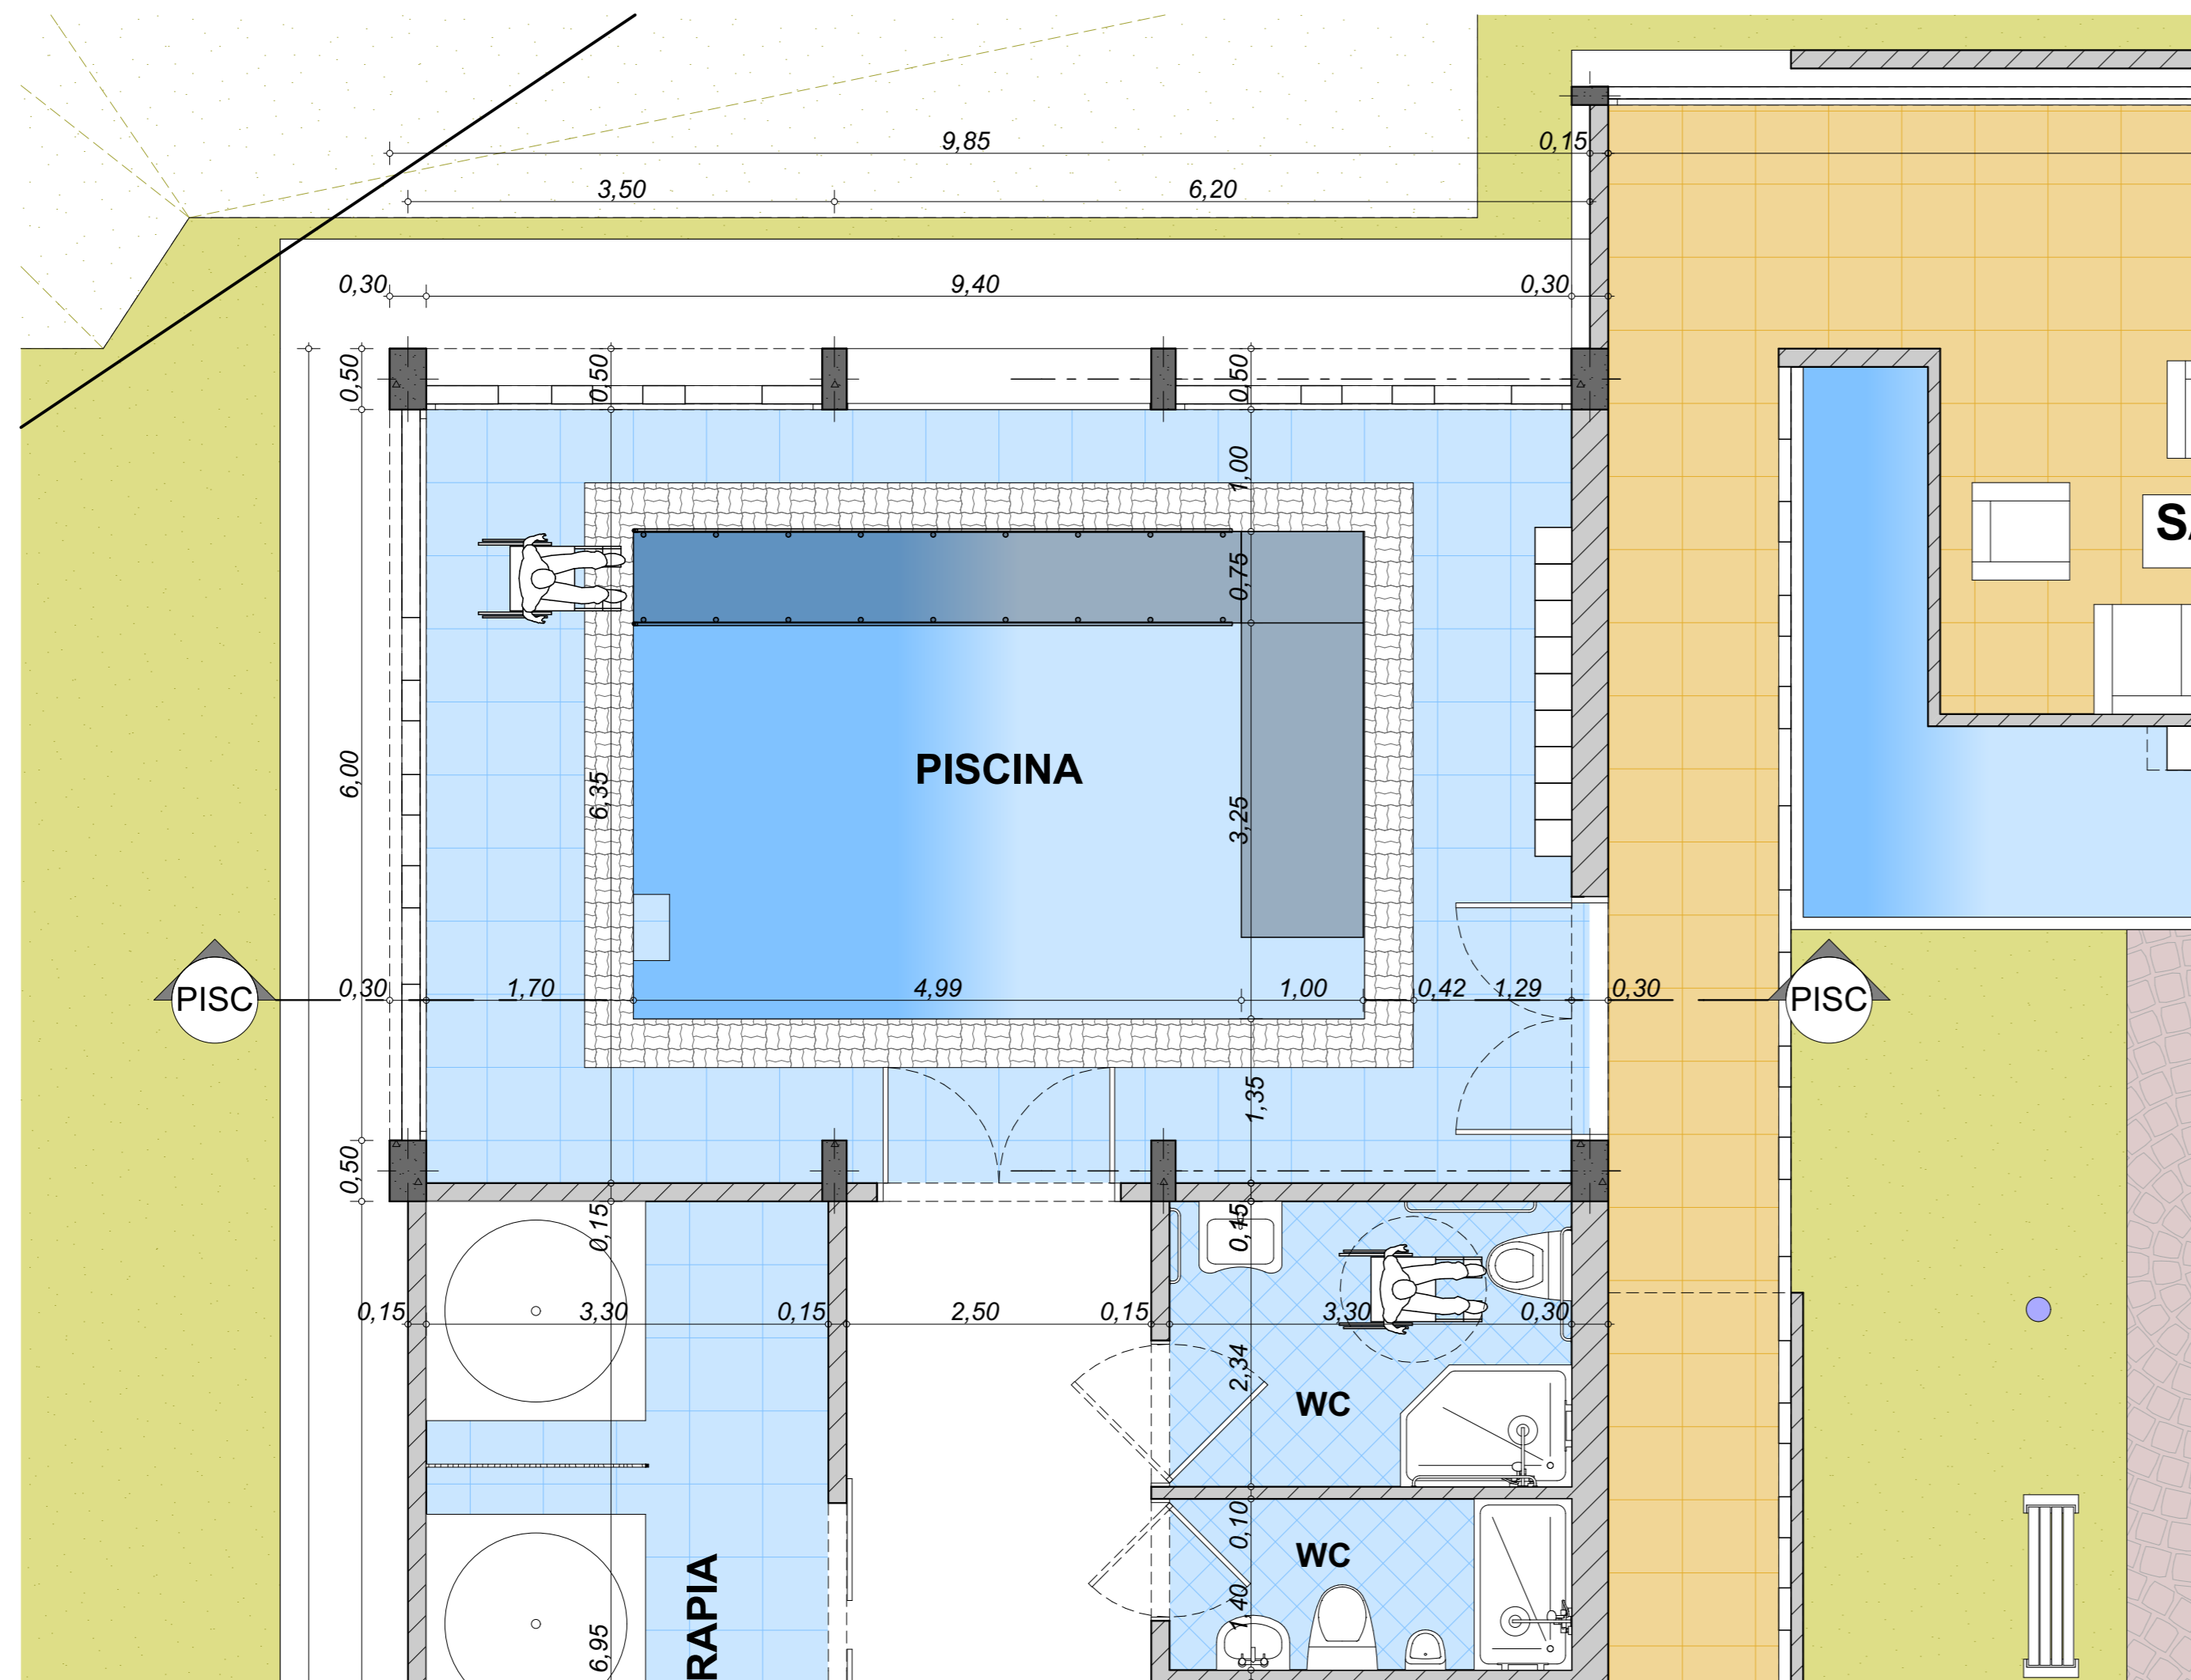


CORTE DETALLE PISCINA

ESCALA 1:25

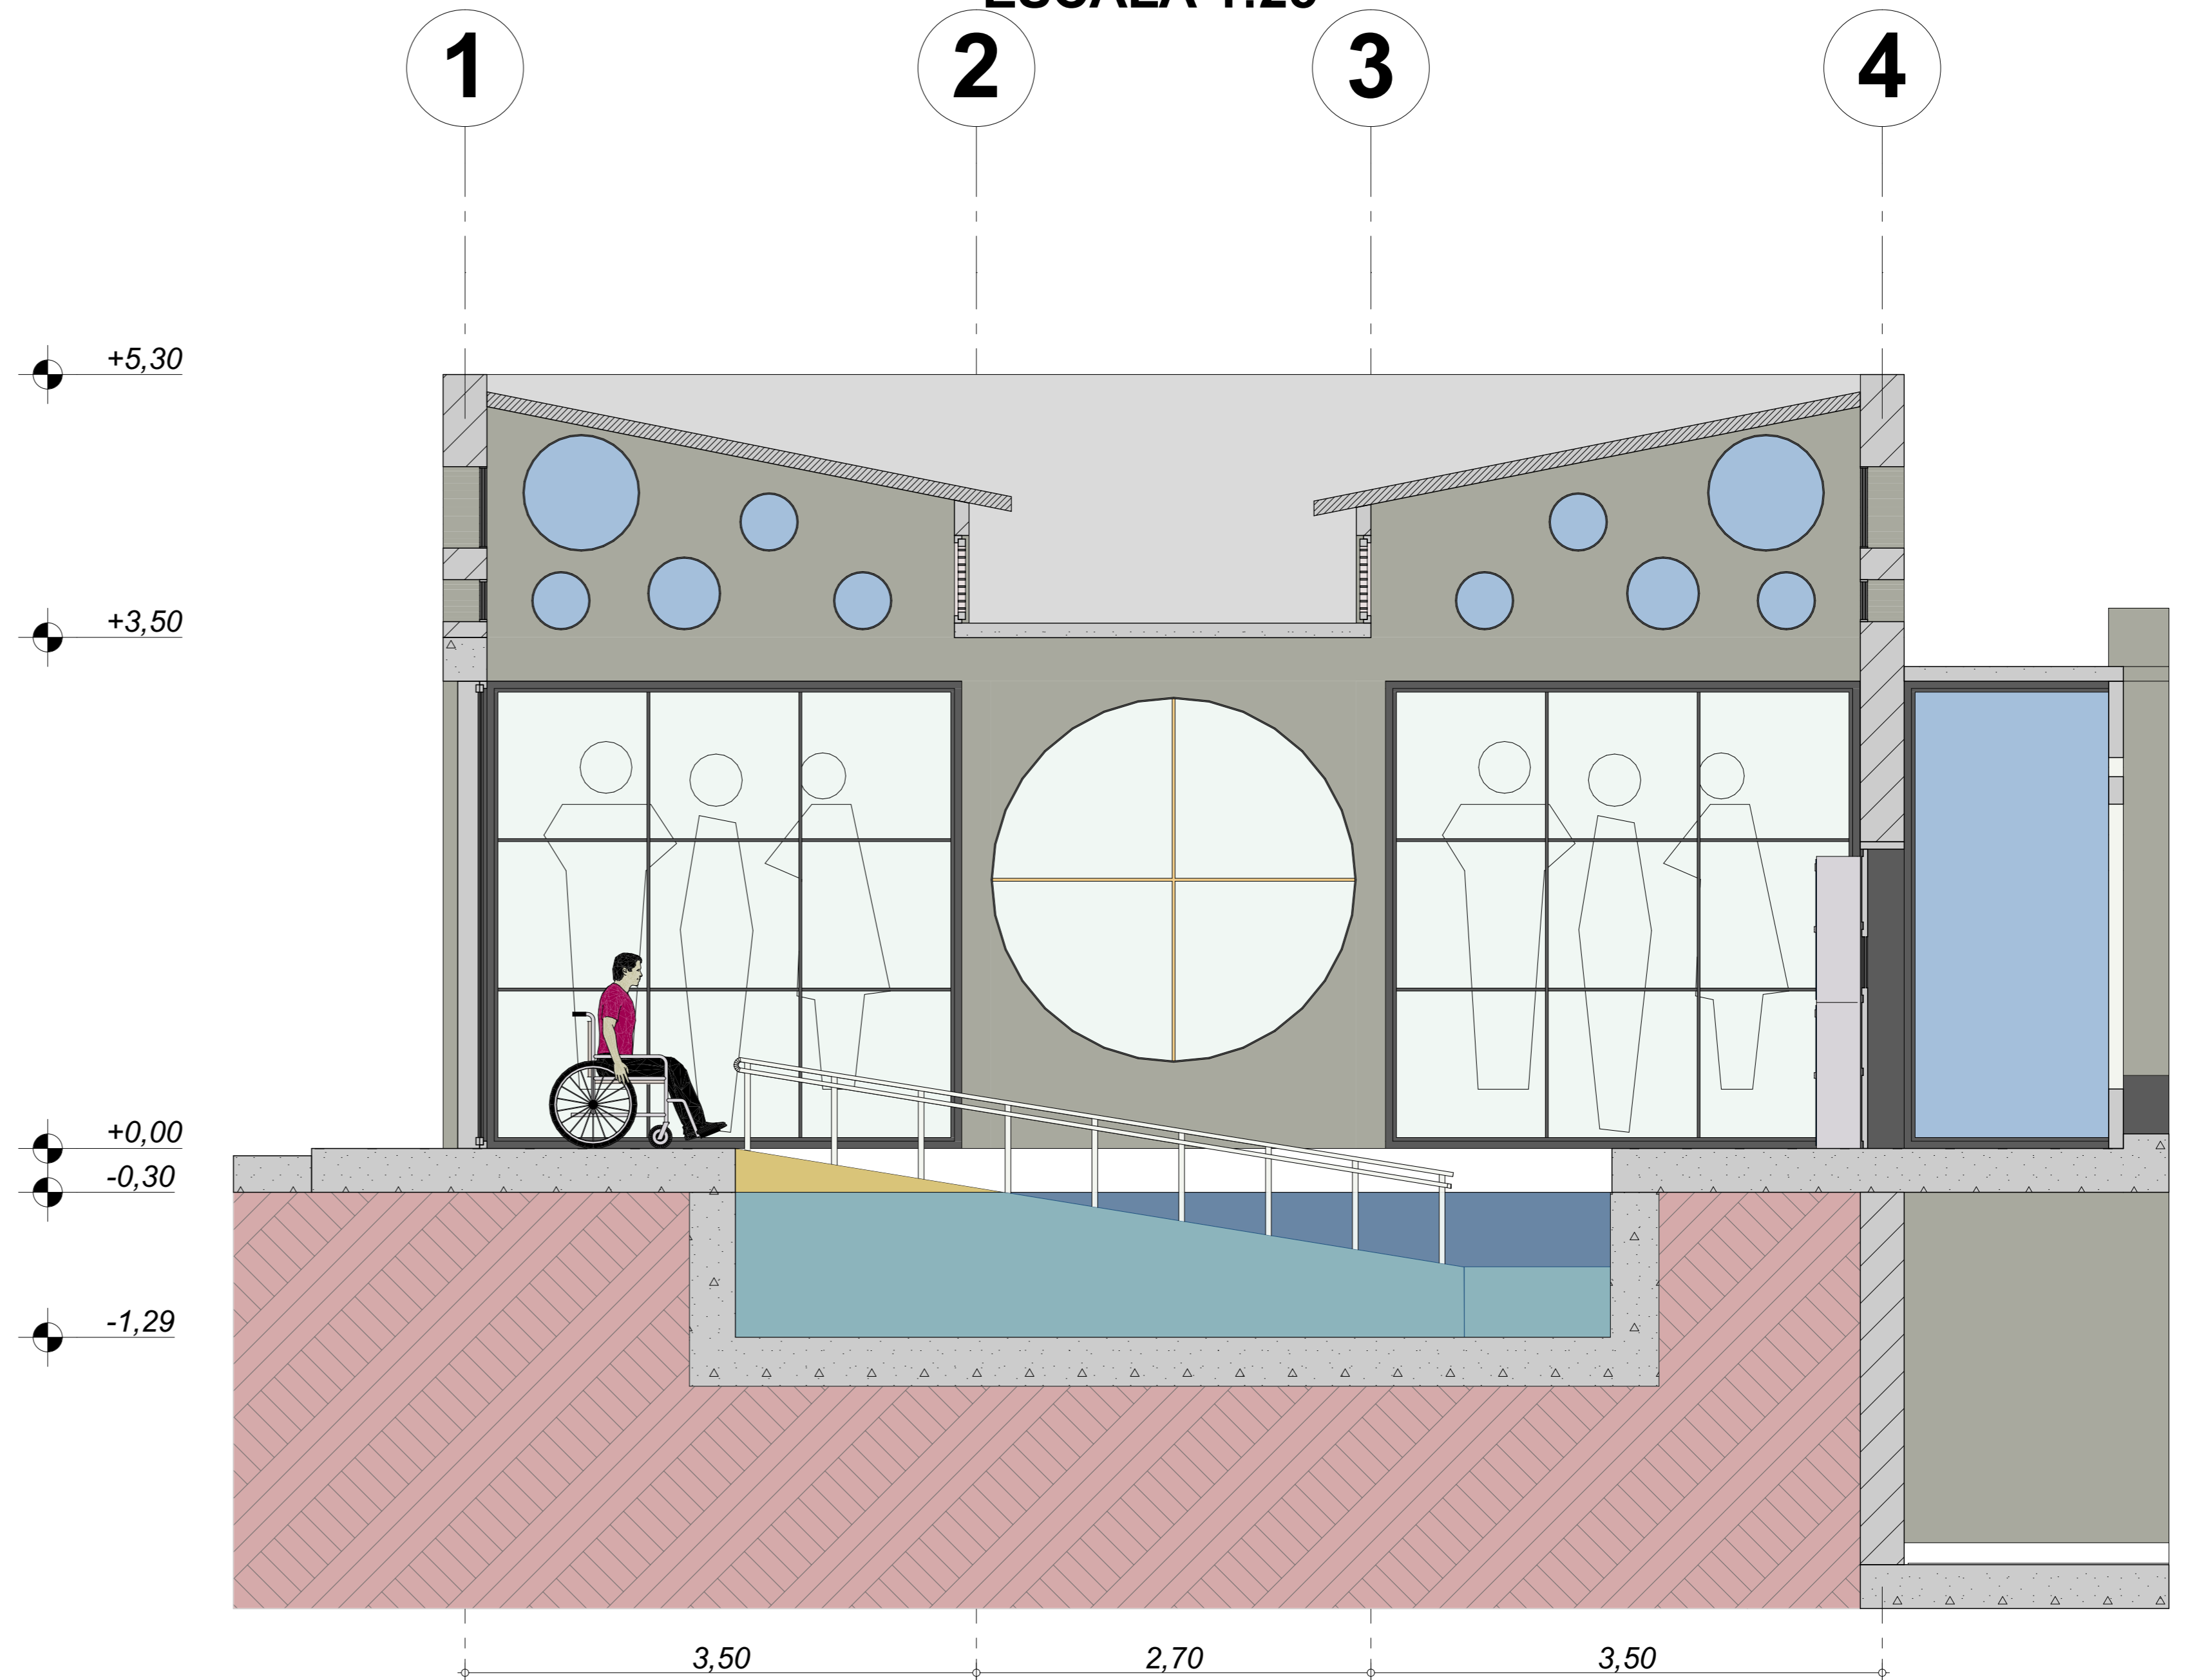

DETALLE RAMPA BARANDILLA

ESCALA 1:20

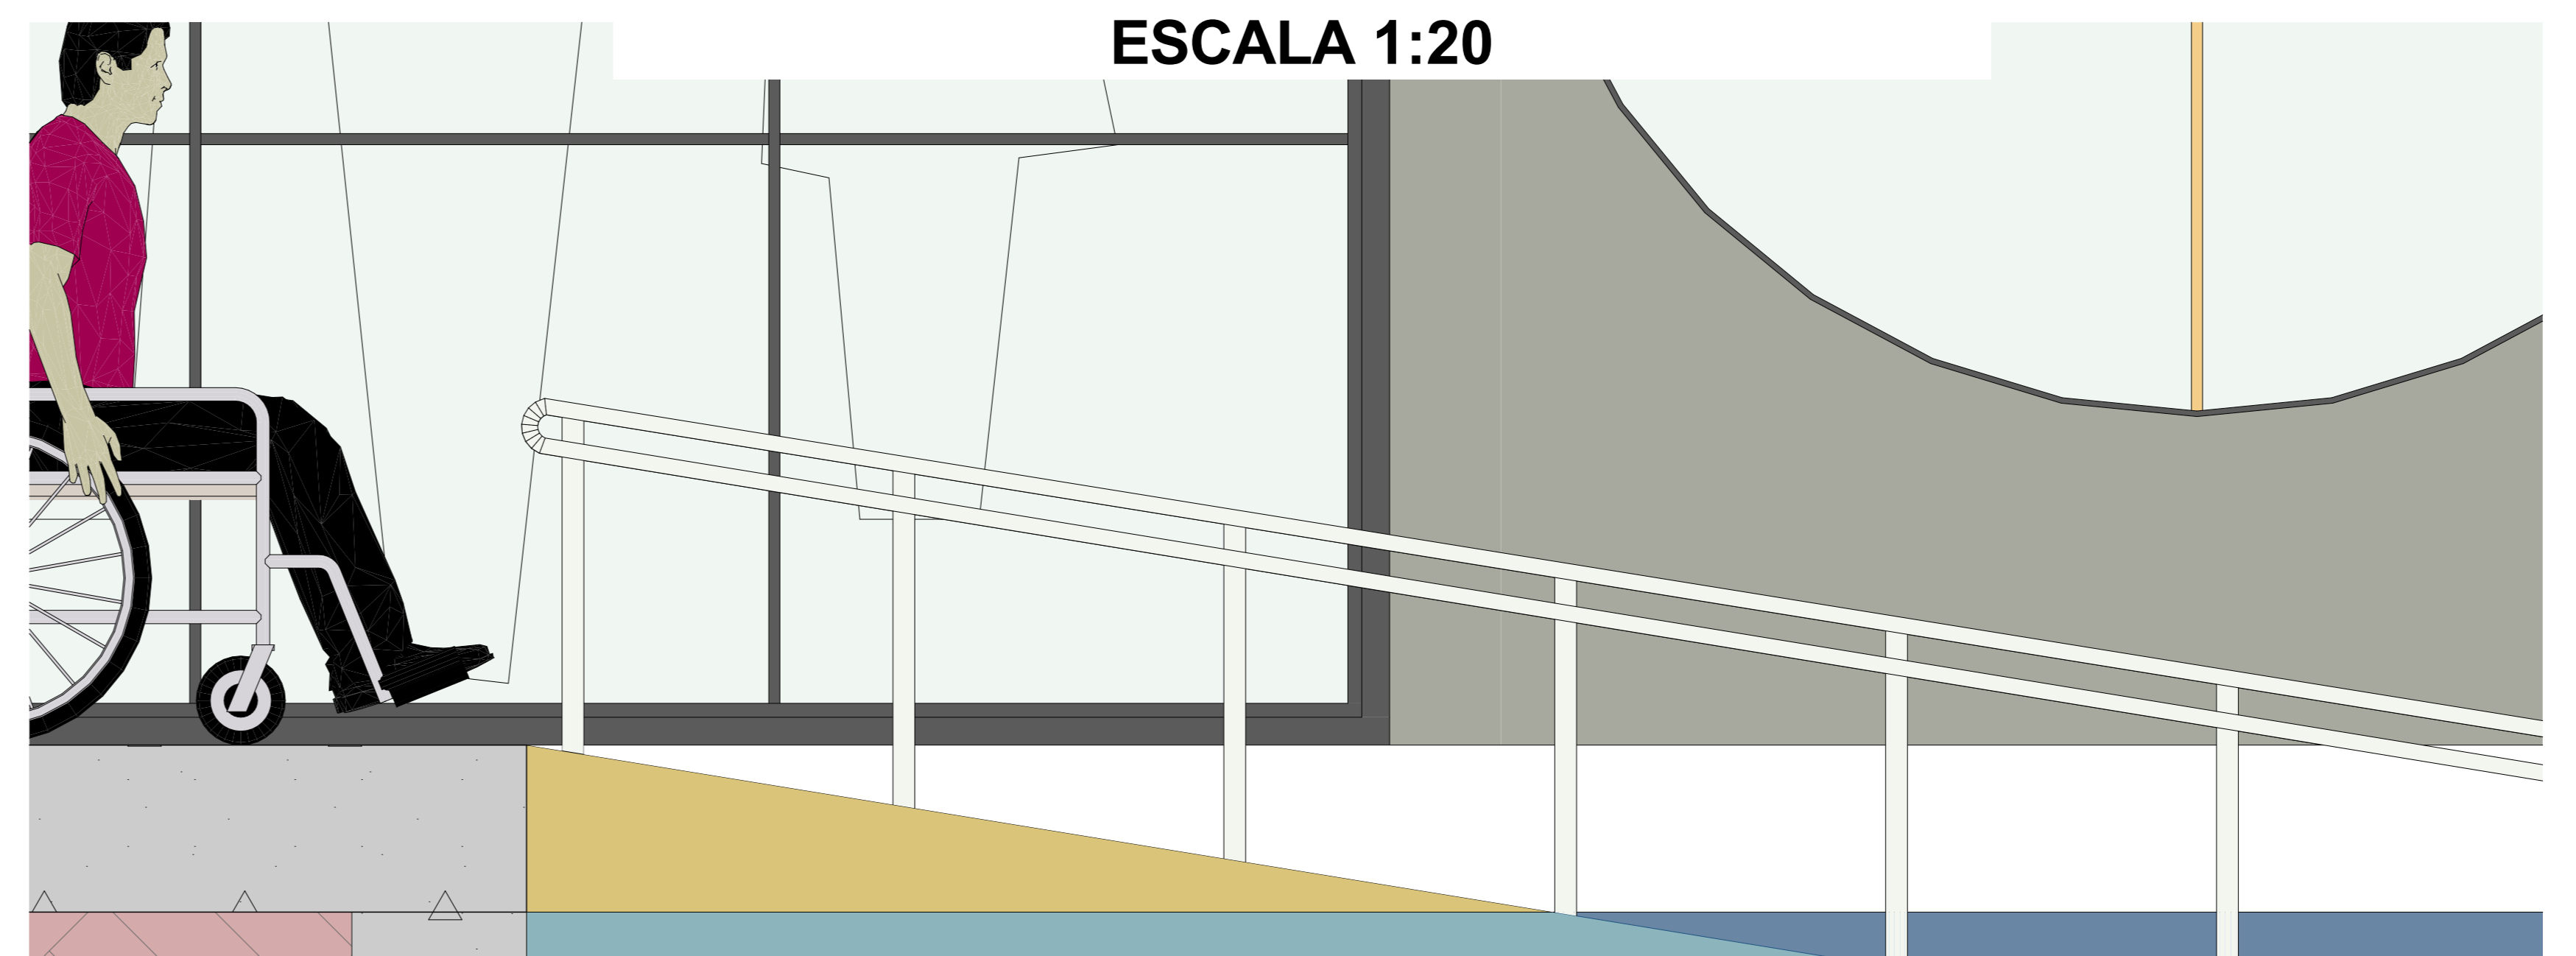

UNIVERSIDAD SANTO TOMÁS
PRIMER CLAUSTRO UNIVERSITARIO DE COLOMBIA

FACULTAD DE ARQUITECTURA

SEMESTRE:

DECIMO

PROYECTO DE GRADO:

CENTRO DE REHABILITACION PARA
PERSONAS CON MOVILIDAD REDUCIDA
EN EL NORTE DE BUACARAMANGA

REVISO:

ARQ. JORGE NARVAEZ

PRESENTO:

STEFHANY GONZALEZ JIMENEZ
CODIGO 2100310

CONTIENE:

PLANTA DETALLE PISCINA
CORTE DETALLE DE PISCINA
IMAGINARIO PISCINA
DETALLE RAMPA BARANDILLA

ESCALA:

INDICADAS

FECHA:

ABRIL DE 2016

PLANO:

D1