


Fuente Hidrica Q. La Honda

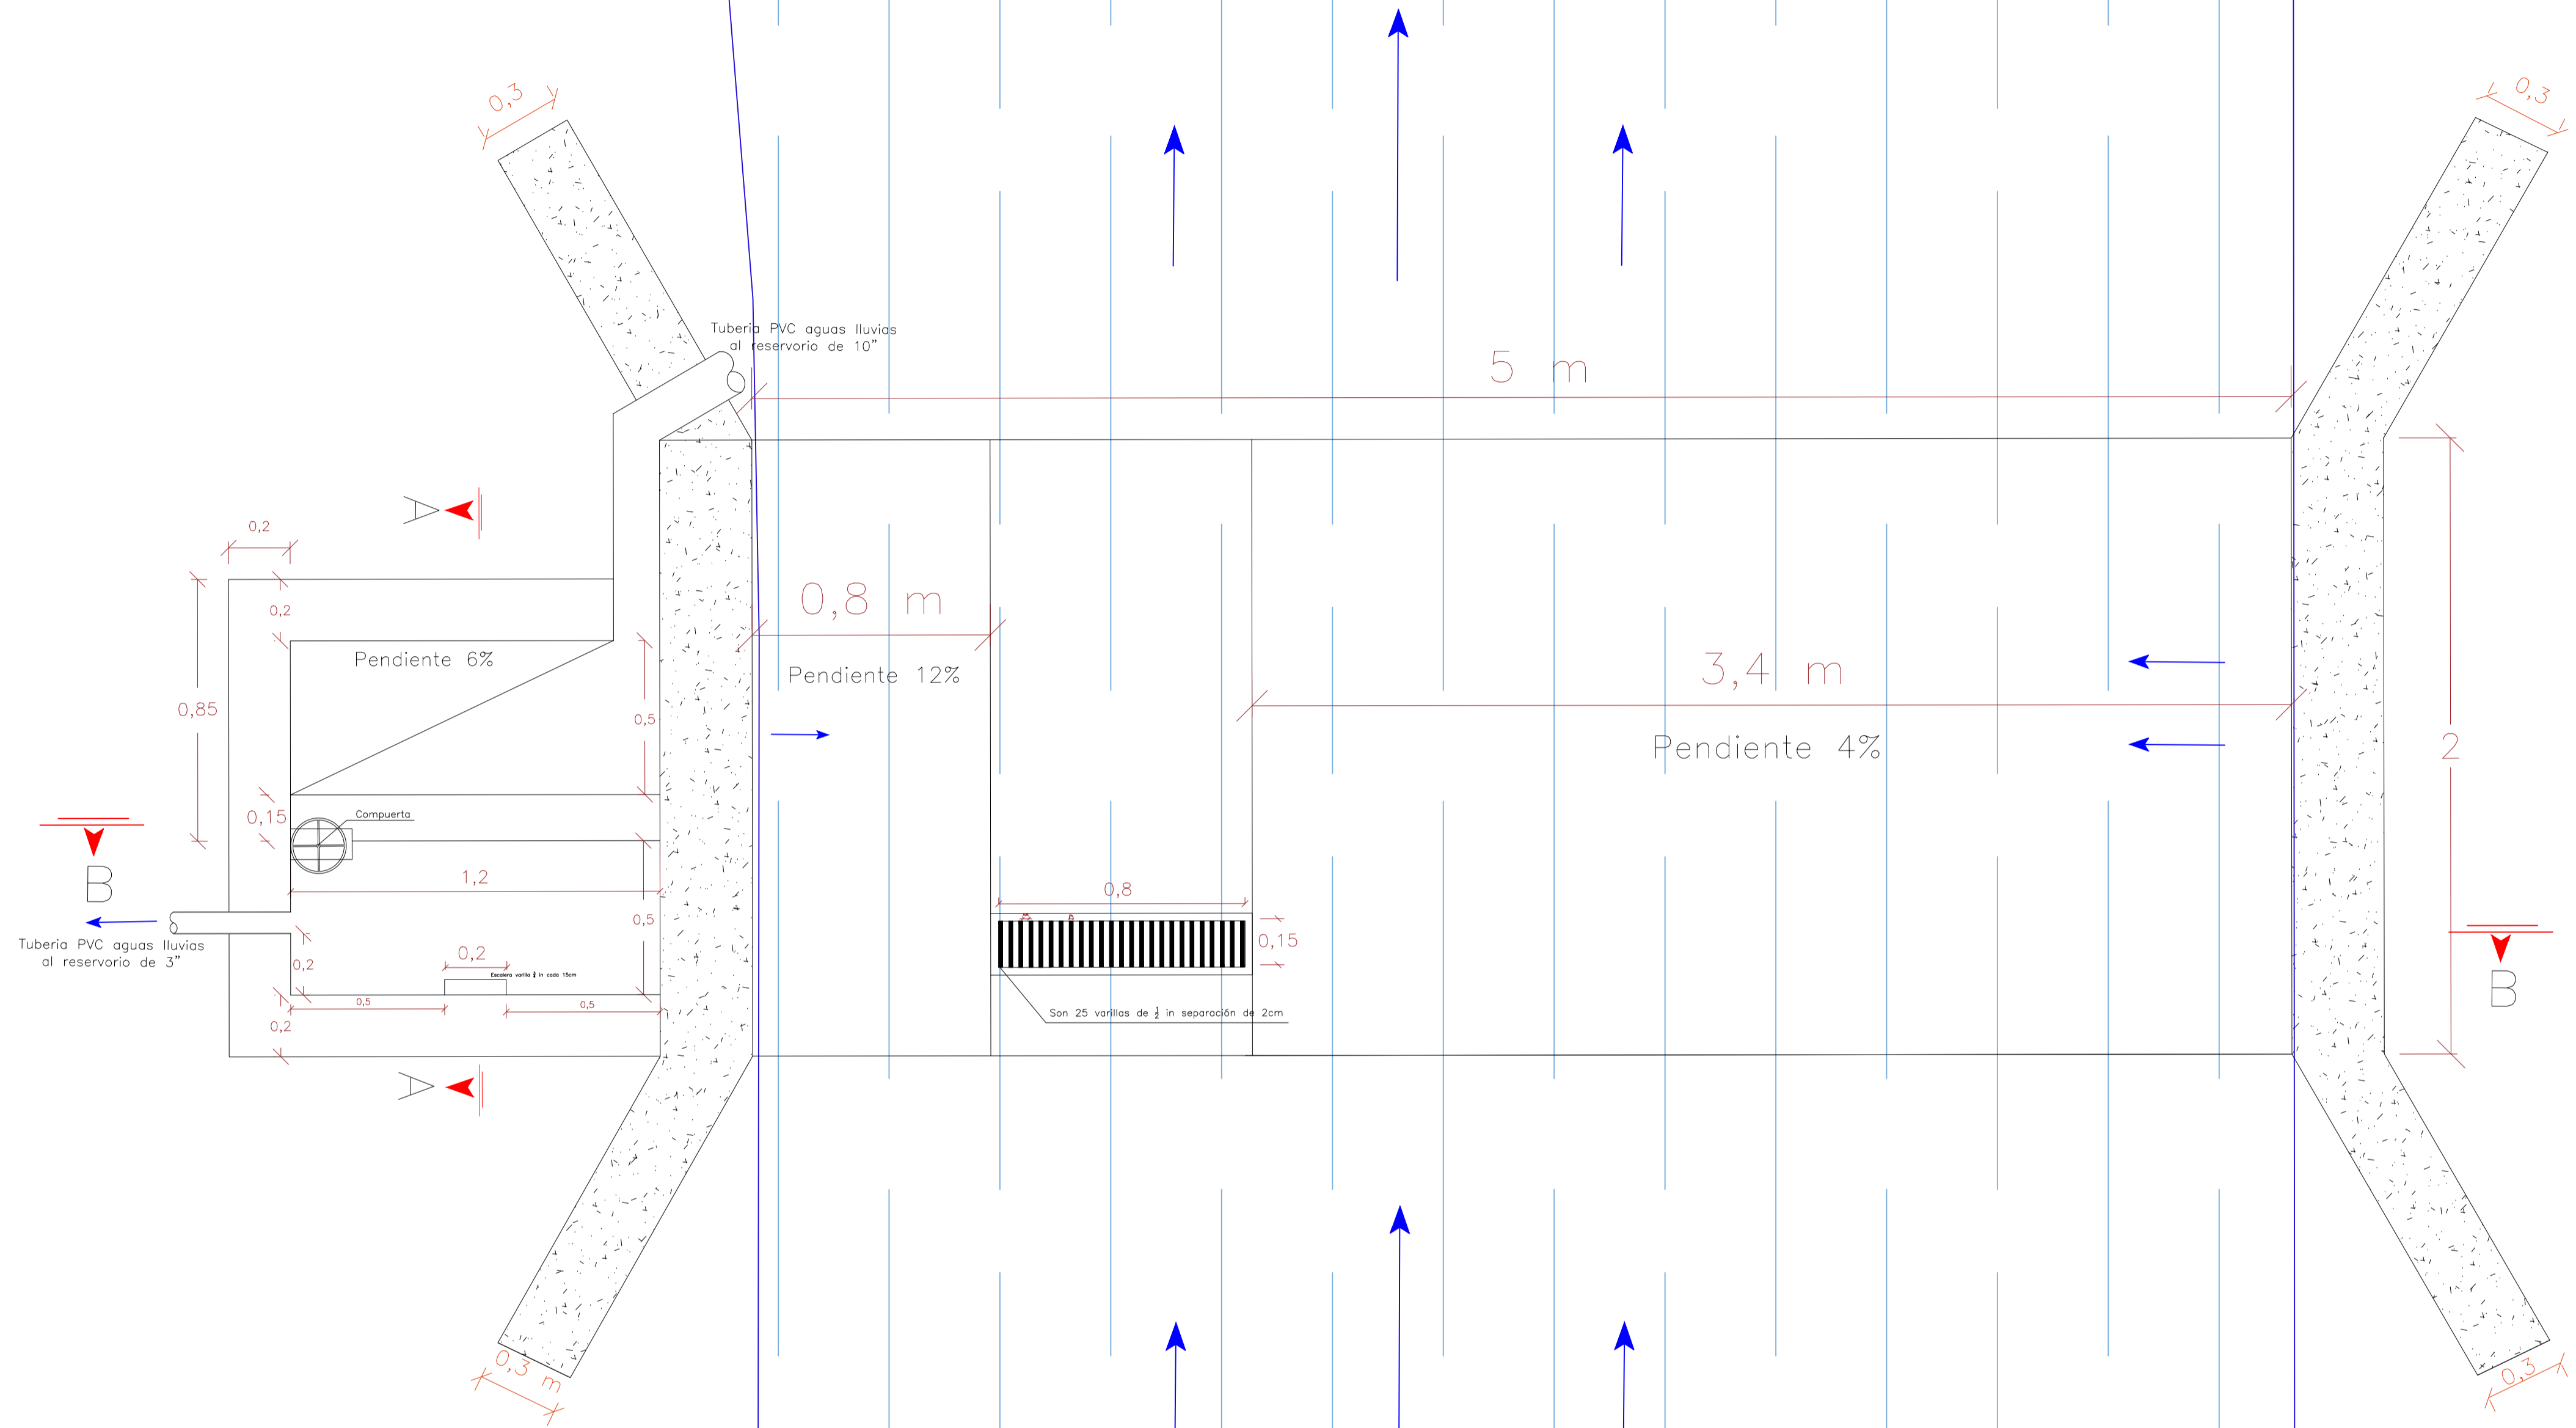

Windows OLE Object




**UNIVERSIDAD
SANTO TOMÁS**

FACULTAD:
INGENIERÍA
CIVIL

OBRA:
PREDISEÑO
UNIDAD
PRODUCTIVA
PISCÍCOLA

CONTIENE:
BOCATOMA
DE FONDO
TIPO DIQUE
PLANTA.

CONVENCIONES :

-  Fuente Hidrica principal
-  Direccion del flujo
-  Cortes

Todas las unidades en metros

PREDISEÑO Y DIBUJO:
LUISA MARIA
PARRA
ARBOLEDA

ESCALA:
1:15

FECHA:
25/06/19

PLANO N: 3	DE: 8
----------------------	-----------------