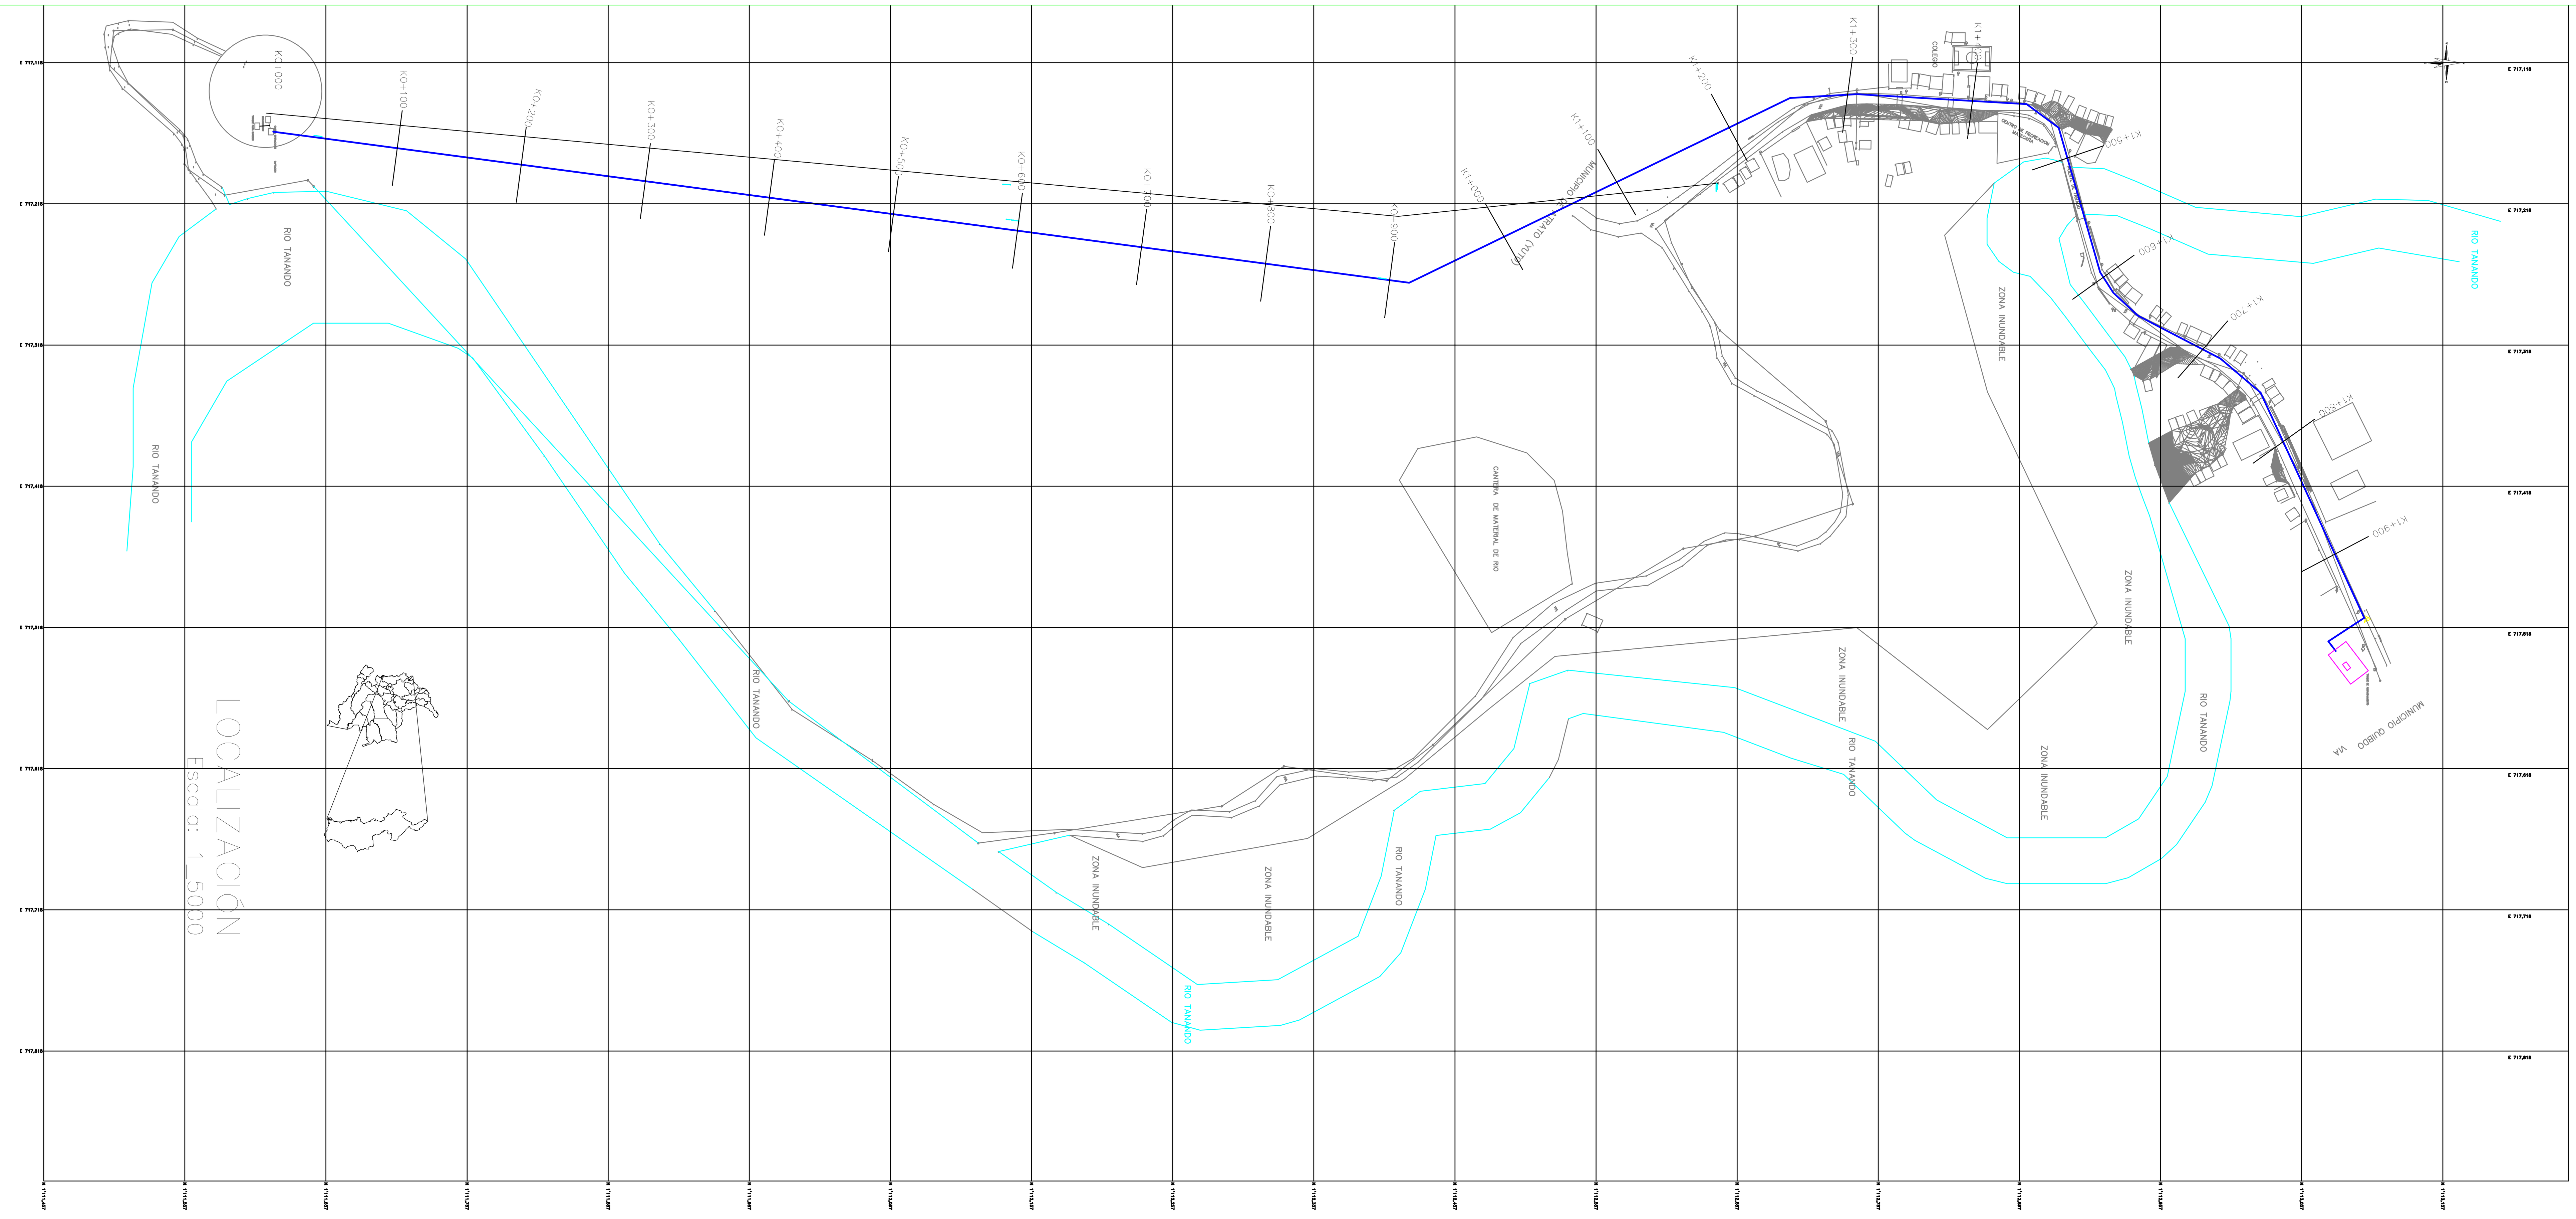

CONVENCIONES	
VALVULA PURGA	
VALVULA VENTOSA	
VALVULA	
MICROMEDIDOR	

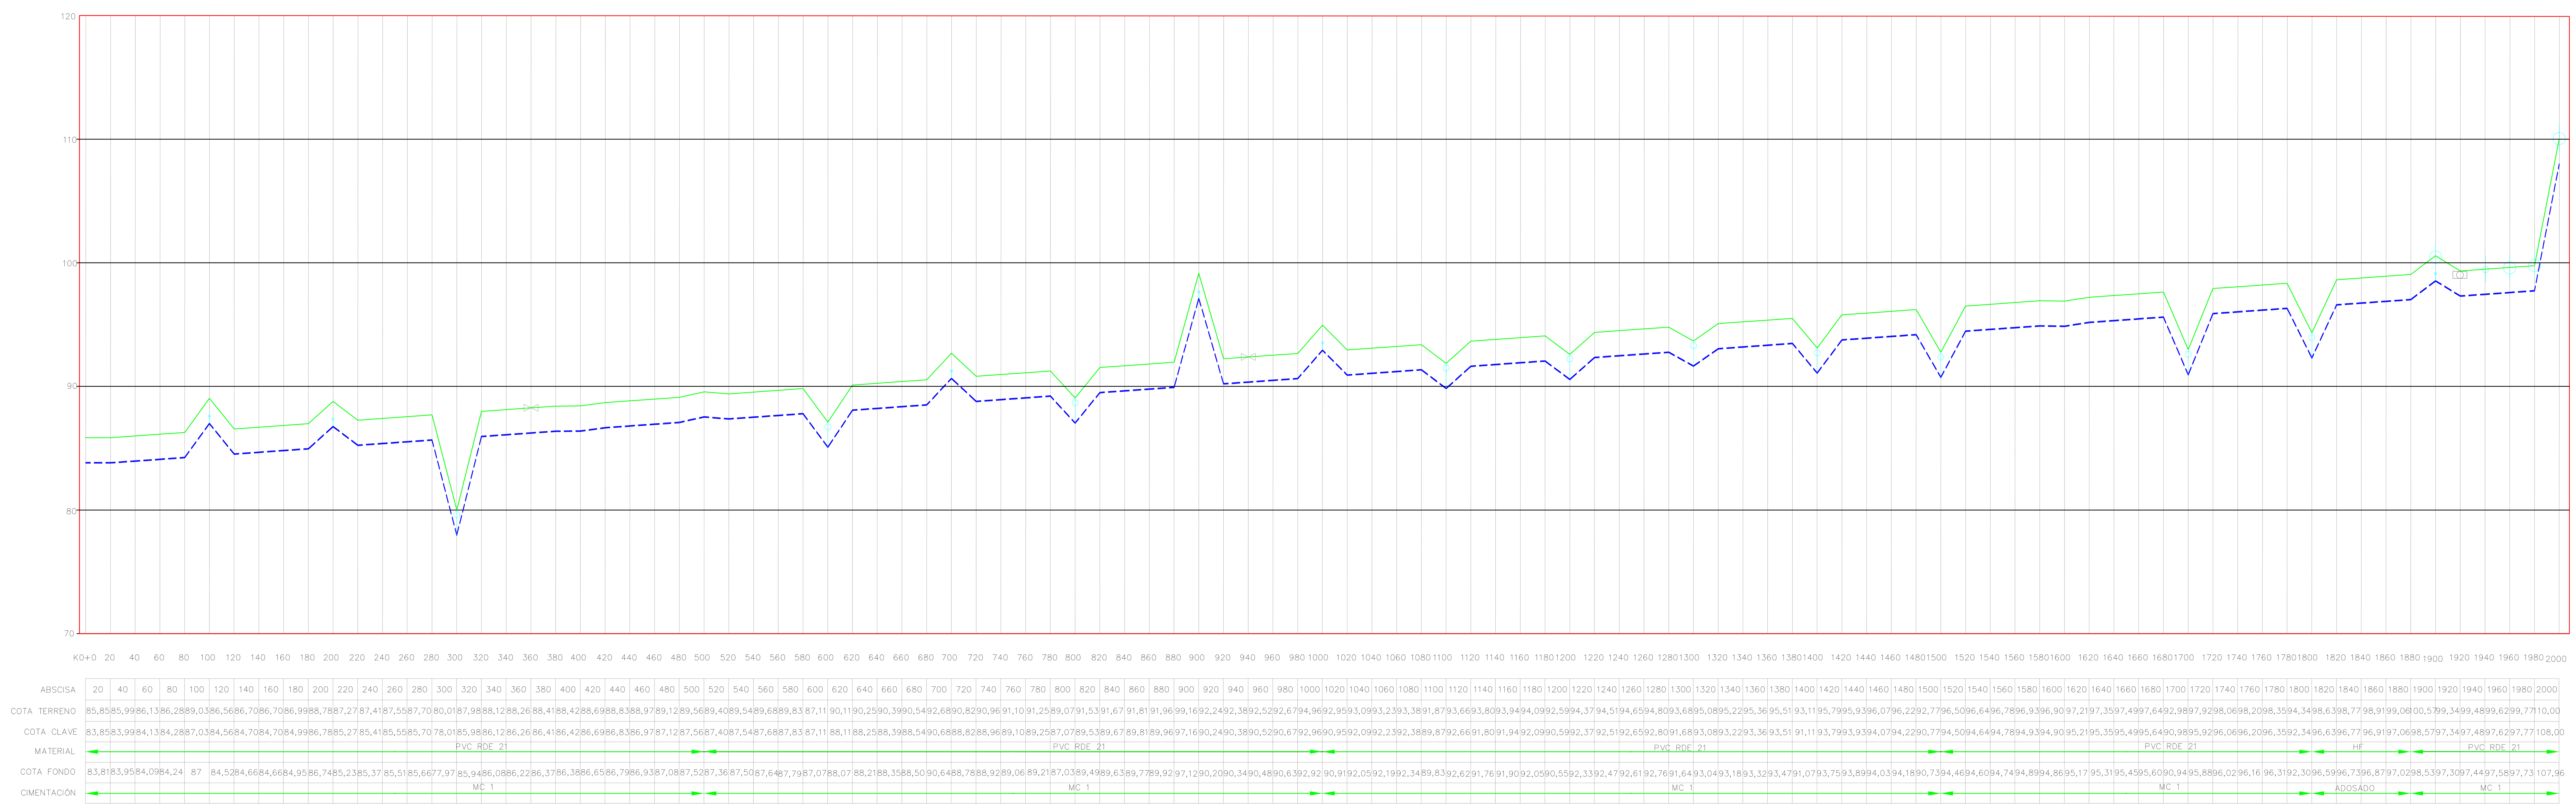

PERFIL CONDUCCIÓN
ESCALA HORIZONTAL 1 : 1000
ESCALA VERTICAL 1 : 100

UNIVERSIDAD SANTO TOMÁS	CONTIENE: CONDUCCIÓN	PRESENTADO POR: GABRIEL VALOIS VALENCIA	LOCALIZACIÓN: ABSICADO Y PERFIL DE CONDUCCIÓN SOBRE PLANTA GENERAL	NOMBRE DEL PROYECTO: PRE-DISEÑO DEL SISTEMADE ACUEDUCTO Y ALCANTARILLADO CORREGIMIENTO PUENTETANANDO	PRESENTADO A: JORGE HUMBERTO BENAVIDES / FECHA: 28 DE ABRIL DE 2017	Plano No. 1 de 1 / Escala 1:2500