


Multifamiliares

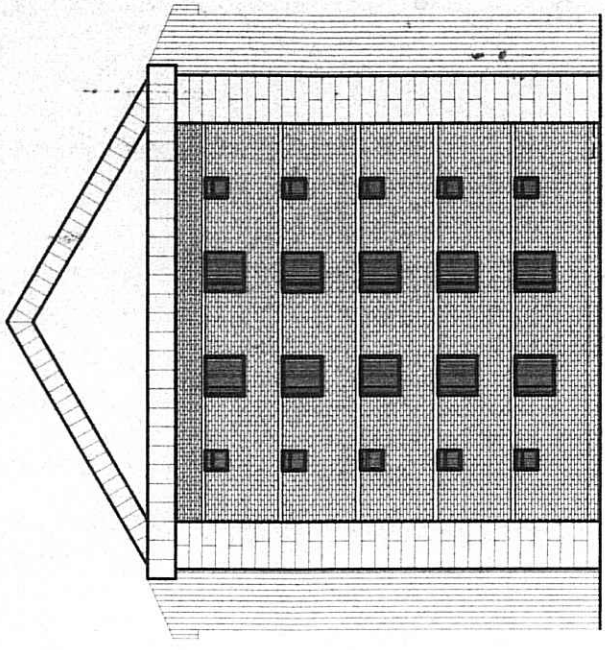

Florida
Parque
Tunja

SOCIEDAD PROPIETARIA:
PROMOTORA DE EDIFICACIONES
Y CONSTRUCCIONES LIMITADA

ProEdificar Ltda.

Calle 20 Nro.13-10, Of. 203
Tel.(098)7439537-7441672
"Centro Comercial Plaza Real"
Tunja (Boyaca)
Carrera 15 No. 12-40, Of. 505
Tel.(098)7603178 -- 7620718
"Edificio Centro Profesional"
Duitama (Boyaca)
(FONSECAS LTDA)

DISEÑO ARQUITECTONICO:

JOSE EUSEBIO OTALORA M.
JIMENO FONSECA SILVA
ARQUITECTOS

Vo. Bo. GERENTE SOCIEDAD:

APR. J. Jimeno Fonseca Silva
FAT. 16548


Vo. Bo. ARQUITECTO, Mat.25700-17811

APROBACION PLANOS:


CURADURIA URBANA No. 1
EUDORA SANCHEZ MARTES
TUJANA
RES No. 3 5 5 6 OCT 1 9 1998
RES No. 3 5 5 OCT 1 9 1998

DIGITACION Y PLOTEO:
PLOTERCAD
LUIS E. ZABALA
Carrera 15 No. 12-12, Edificio Centro Profesional
Tel: 7-603960 Of. 703, Duitama (Boy)

FECHA: JULIO DE 1998
PLANO: 8
DE: 8

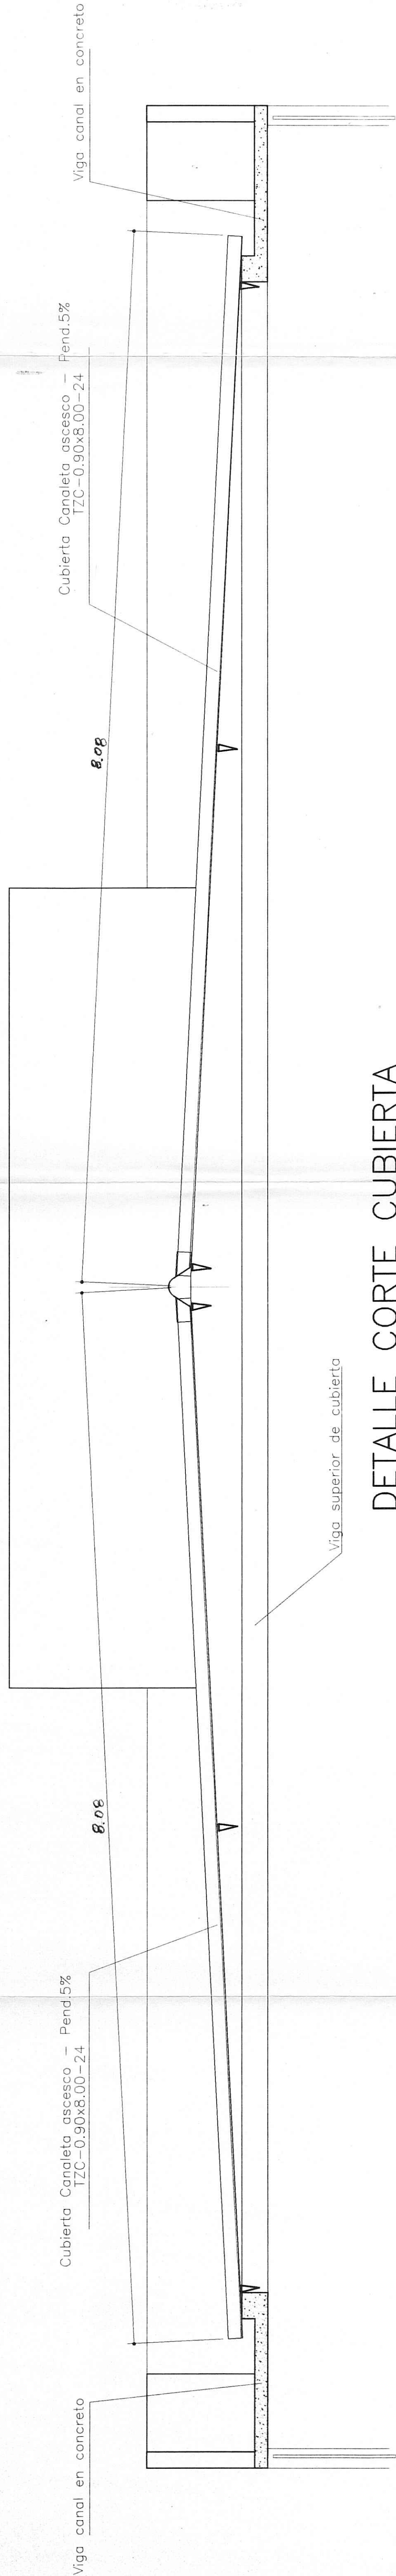

DETALLE CORTE CUBIERTA
Esc. 1:25

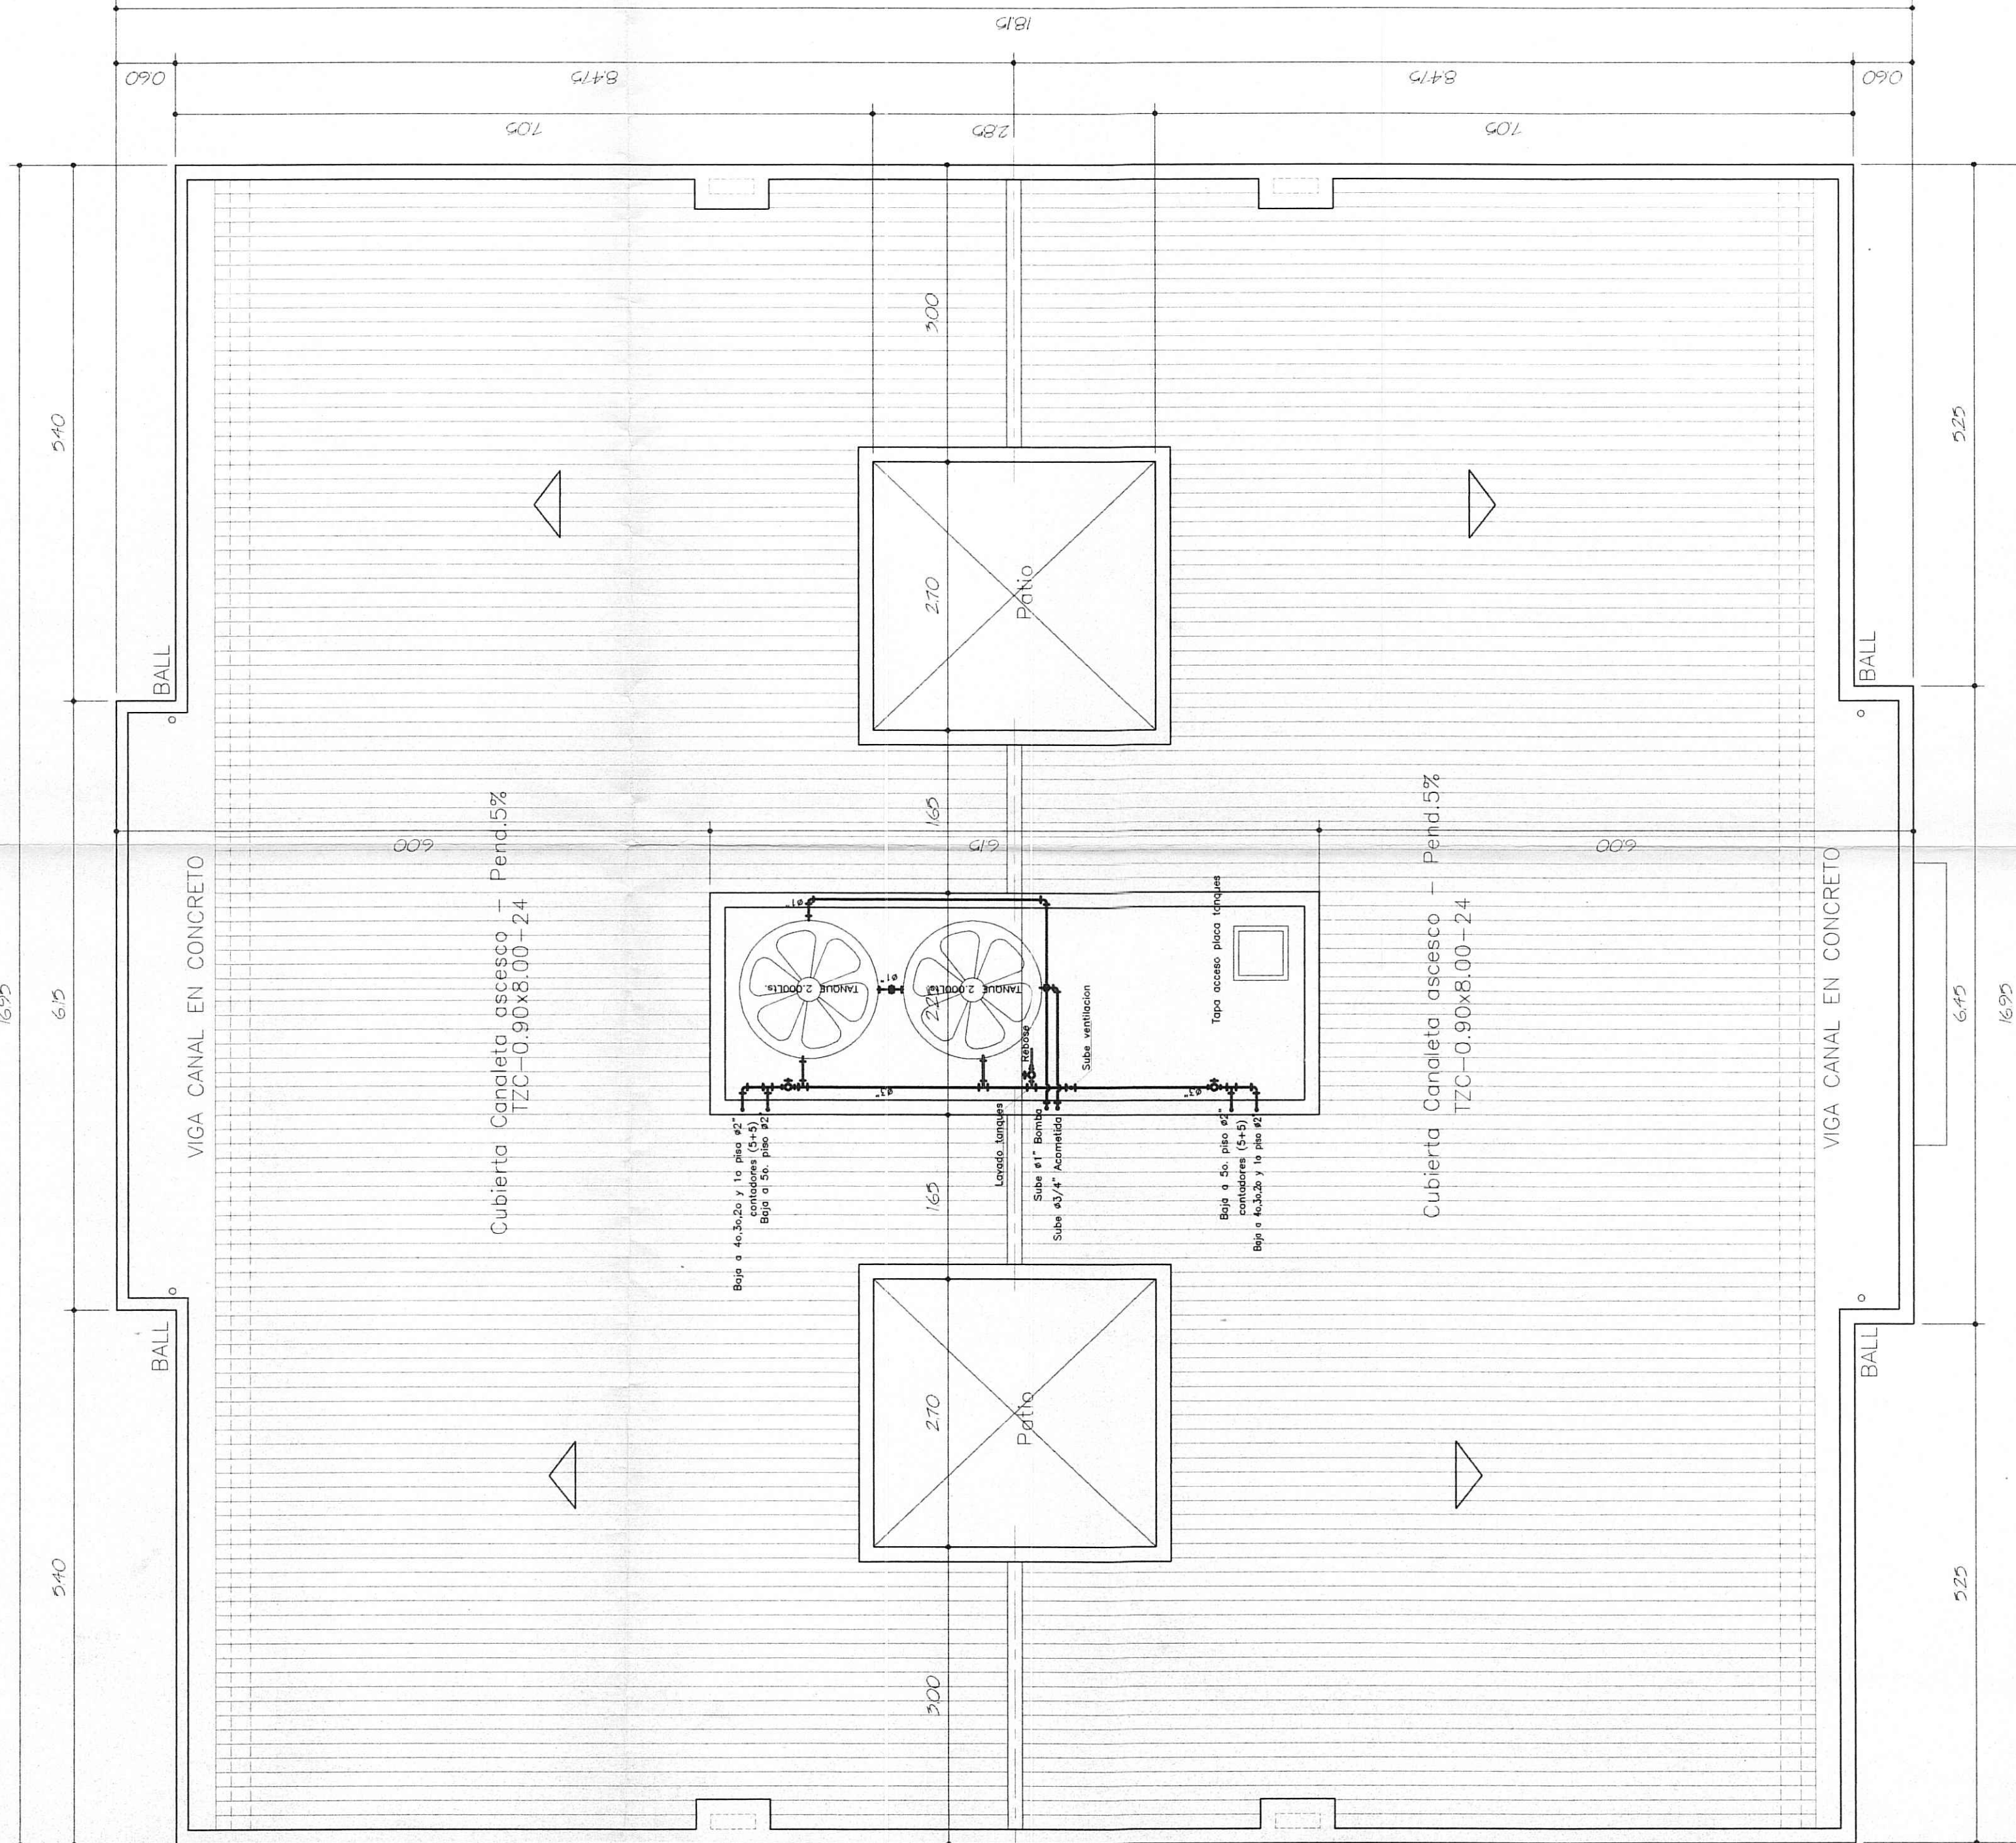

PLANTA CUBIERTA
Esc. 1:50

FACHADA LATERAL BLOQUES EXTERNOS
Esc. 1:50

