


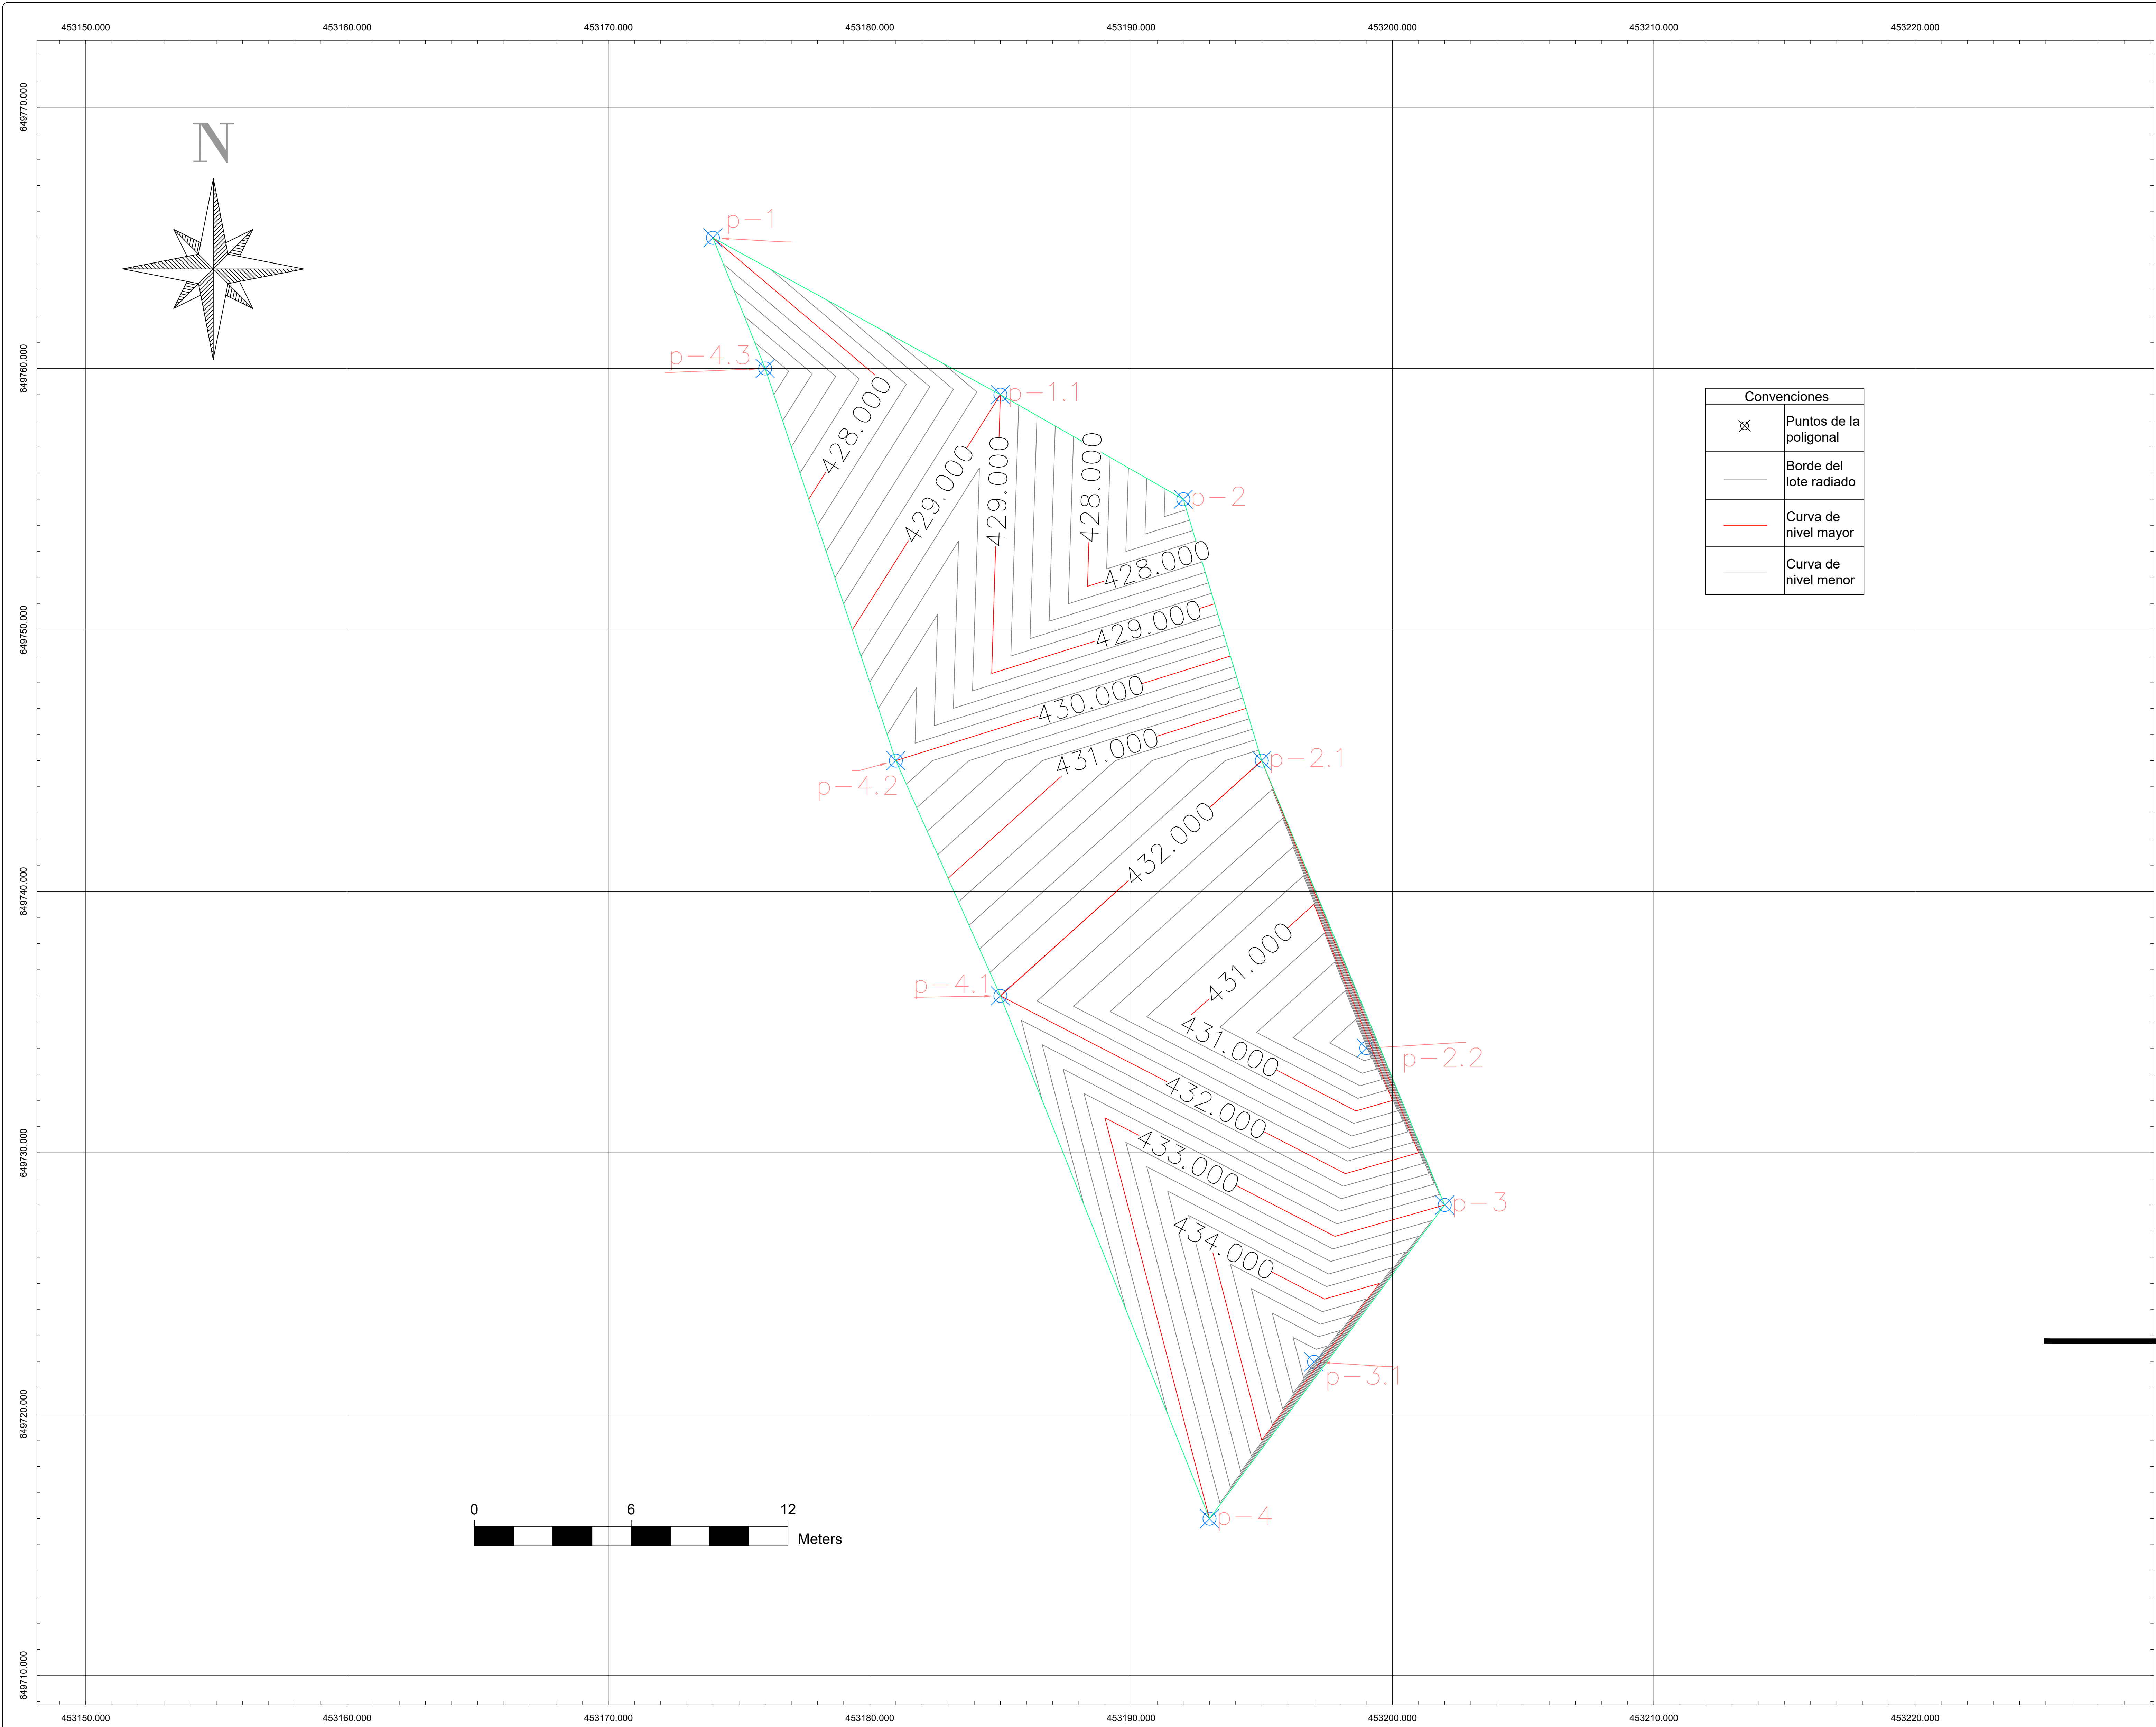

Convenciones	
	Puntos de la poligonal
	Borde del lote radiado
	Curva de nivel mayor
	Curva de nivel menor



Universidad Santo Tomas
Primer claustro universitario
de colombia
VILLAVICENCIO

Proyecto Estructural:

SALON COMUNAL BARRIO NUEVA JERUSALEN
CALLE 27-A
VILLAVICENCIO
META

Propietario:

PRESIDENTA DE LA JUNTA
DE ACCIÓN COMUNAL

LUZ MILA TORRES

Contiene:
**PLANO DE CURVAS DE NIVEL
DEL LOTE**

Método Topográfico

LEVANTAMIENTO TOPOGRÁFICO POR RADIACIÓN SIMPLE

Calculos:

JOHAN SEBASTIAN ALVAREZ COLINA
ESTUDIANTE DECIMO SEMESTRE

DANIEL EDUARDO OCHOA MORA
ESTUDIANTE DECIMO SEMESTRE

Dibujó:

DANIEL EDUARDO OCHOA MORA

REVISADO POR:

TOPOGRAFO

Observaciones:



Escala:

1:100

Datum:

Bogotá. UTM-18 N

Fecha:

ABRIL 19 - 2020

Plano:
3

De:
1