



FACHADA CALLE 31

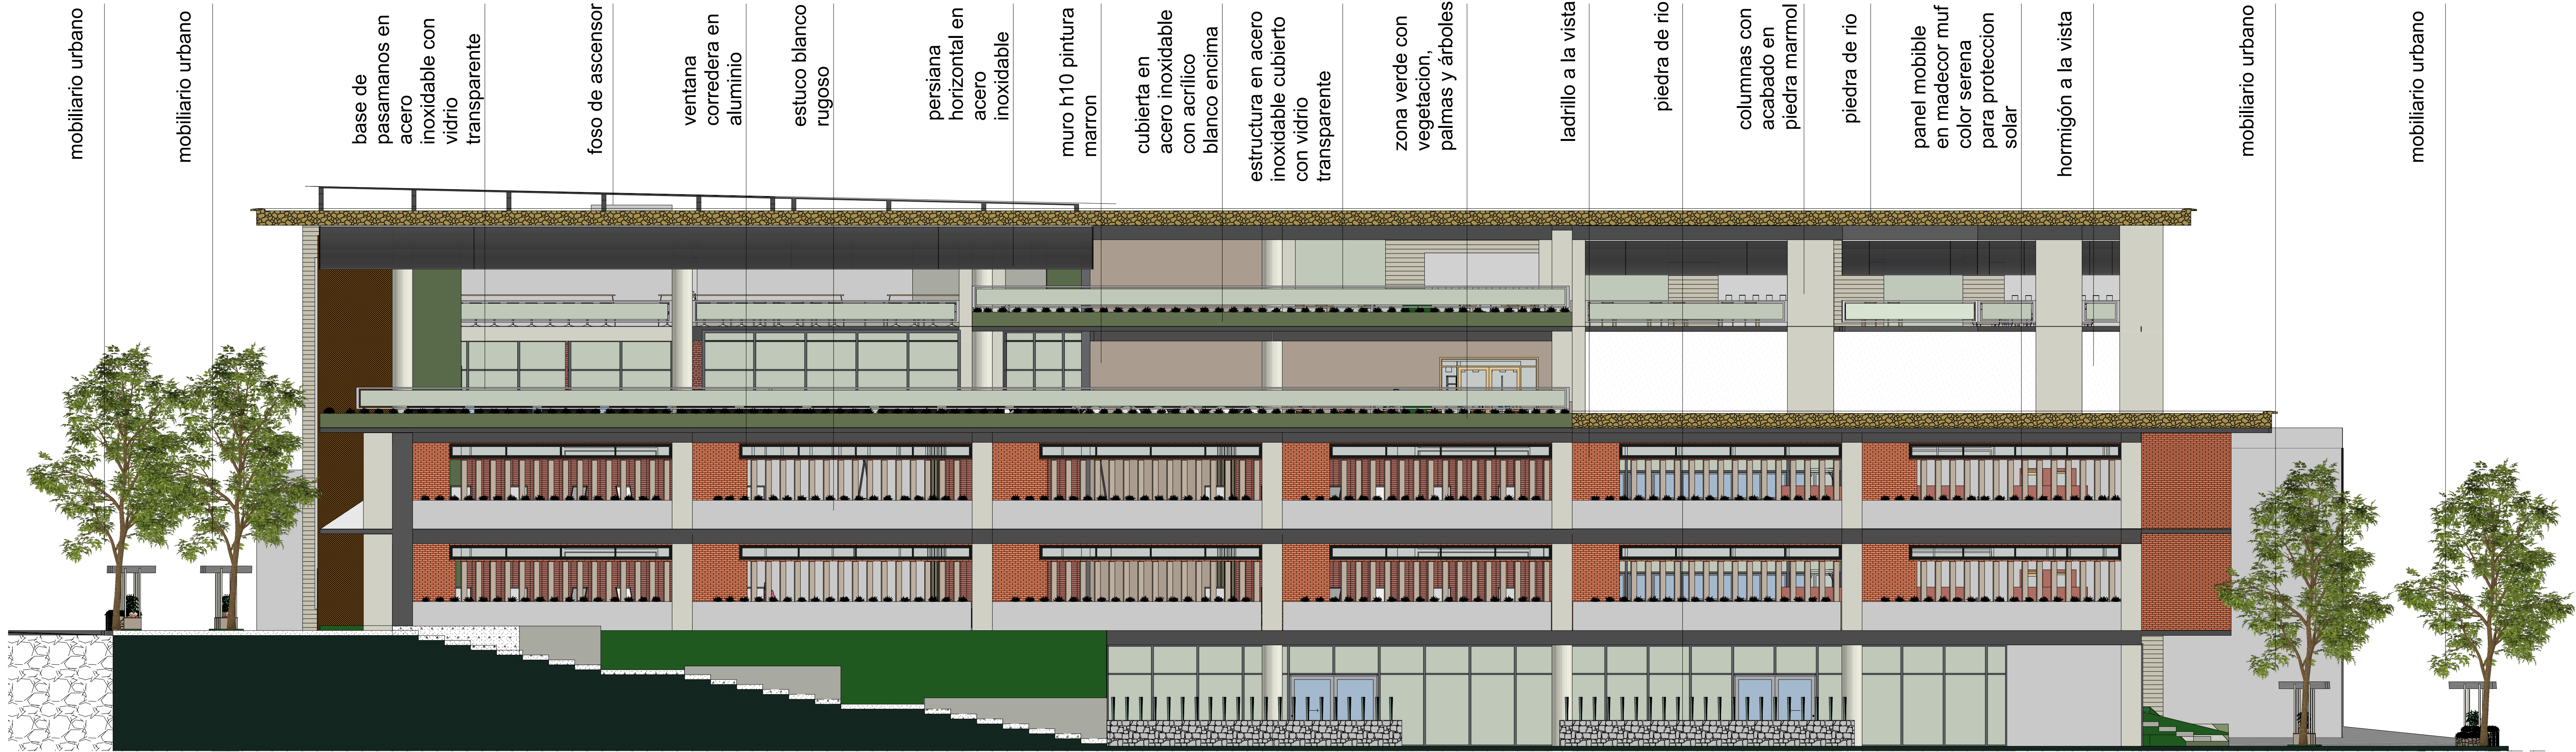

FACHADA CALLE 33

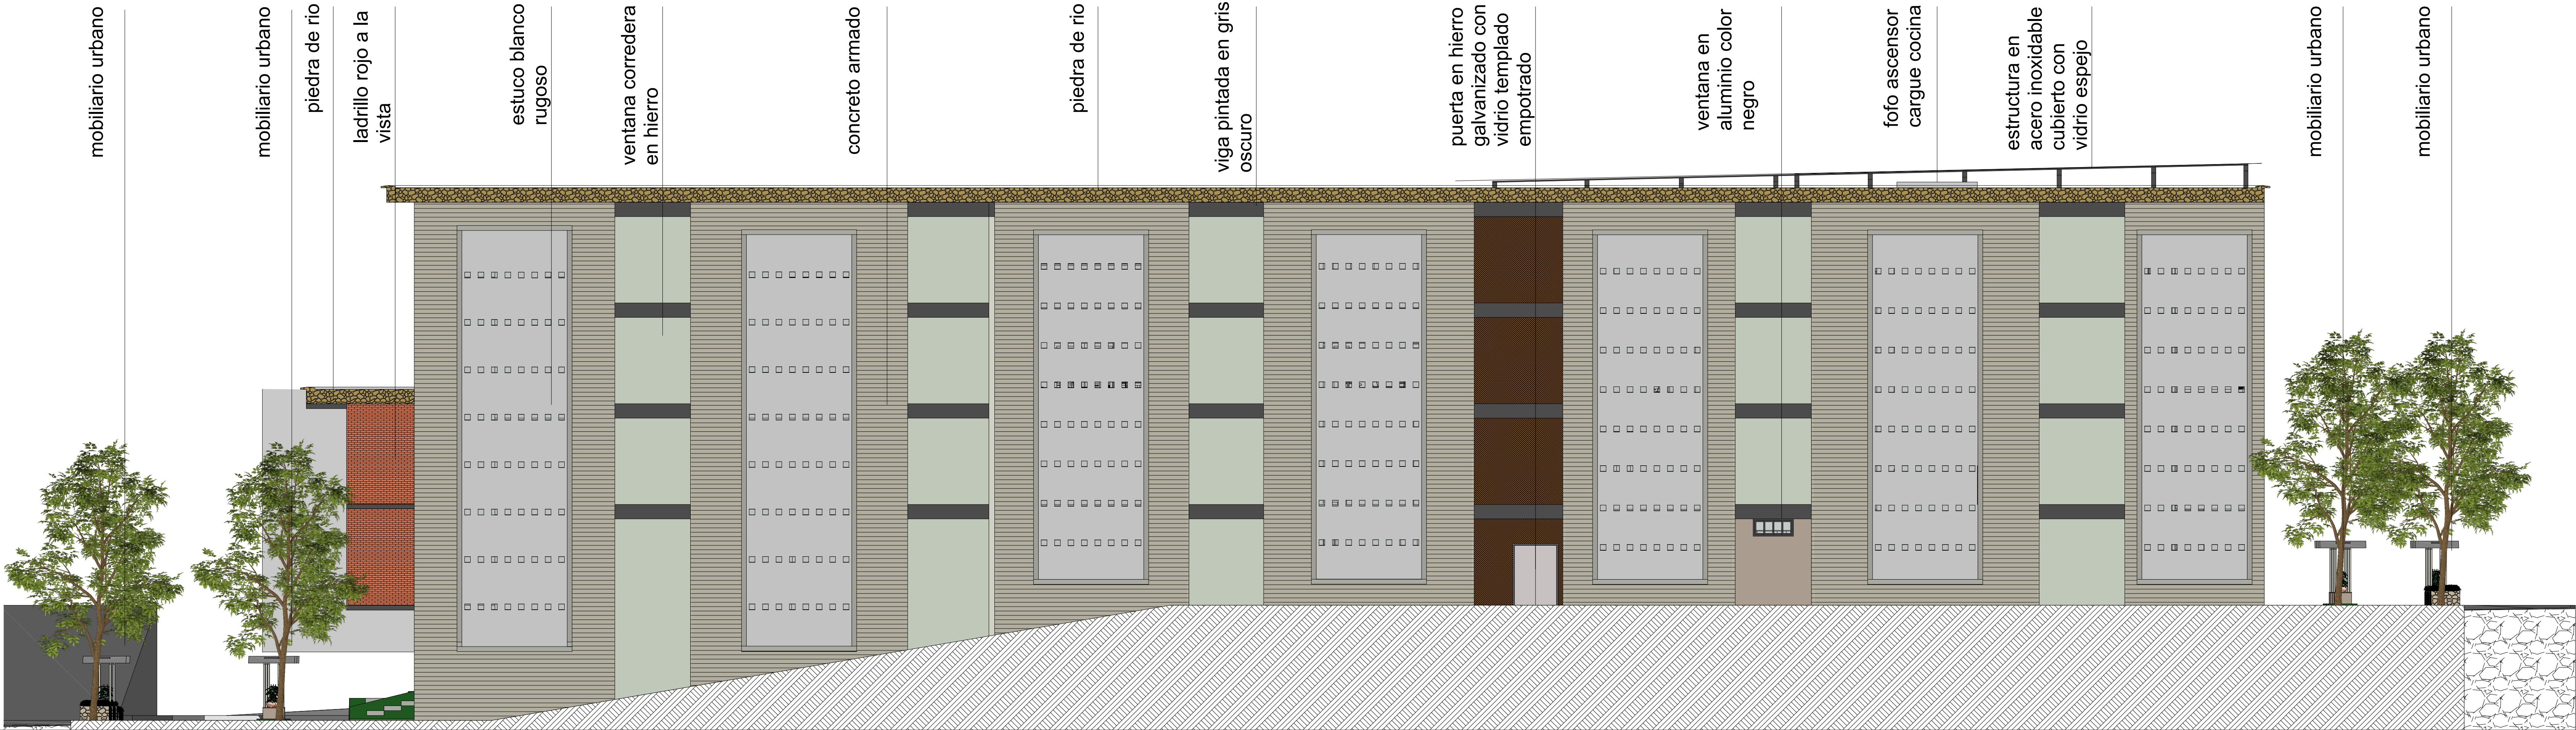

UNIVERSIDAD SANTO TOMAS
SEDE FLORIDABLANCA

FACULTAD DE ARQUITECTURA

MATERIA
PROYECTO DE GRADO
CONTENIDO
Fachadas Calles 31 Y 33

NOMBRE DEL PROYECTO
Edificio Escuela De Arquitectura
REPRESENTANTE DE PROYECTO
ARQ Jorge Narvaes

ESTUDIANTES
Oscar Fernando Soria Osma/
Codigo 2100856
Jhon Edgar Lizarazo Balaguera/
Codigo 2100308

No.	FECHA	REVISION	DIBUJO	APROBO
ESCALA: 1:100			PLANCHA #	