

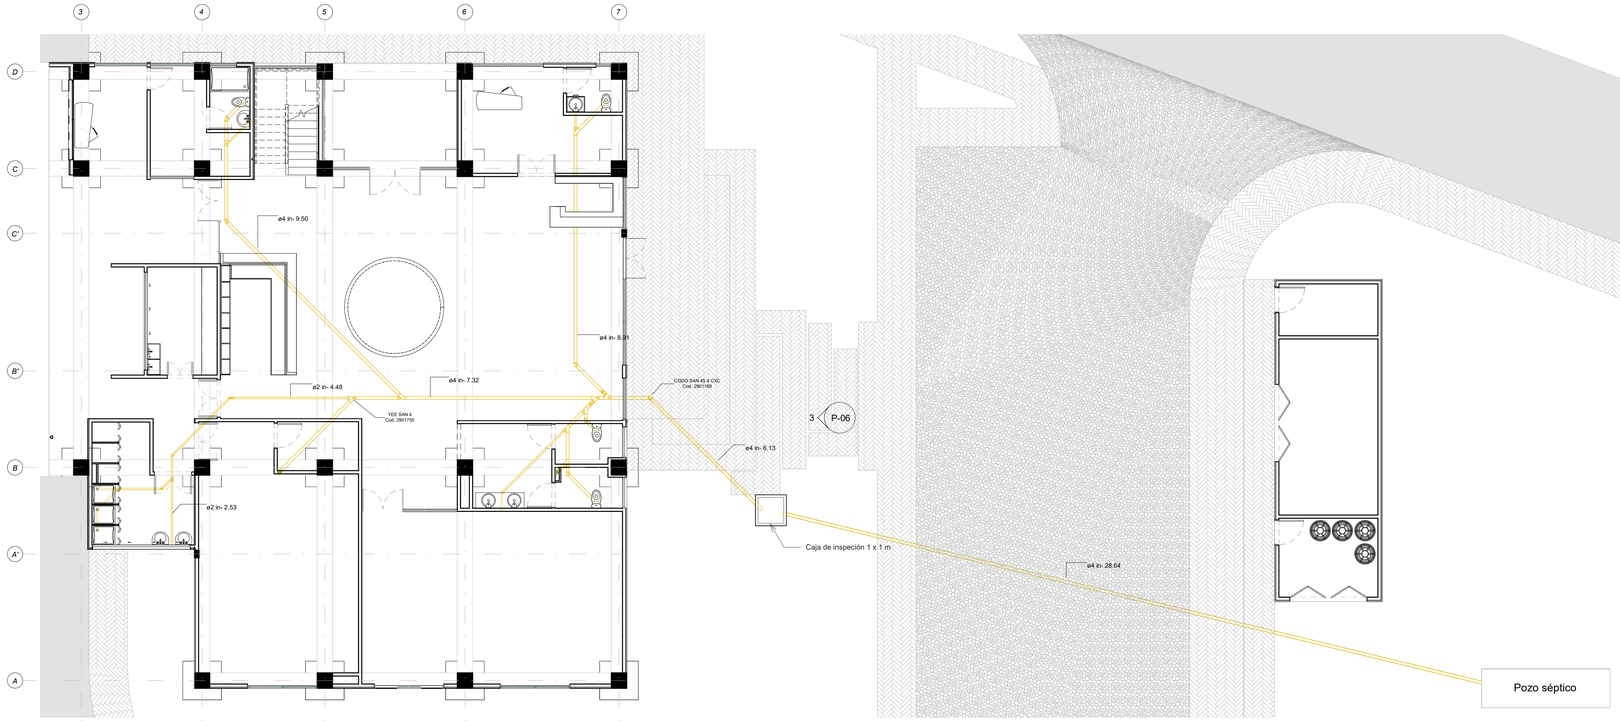


Nivel 1 Red Sanitaria

1 : 100

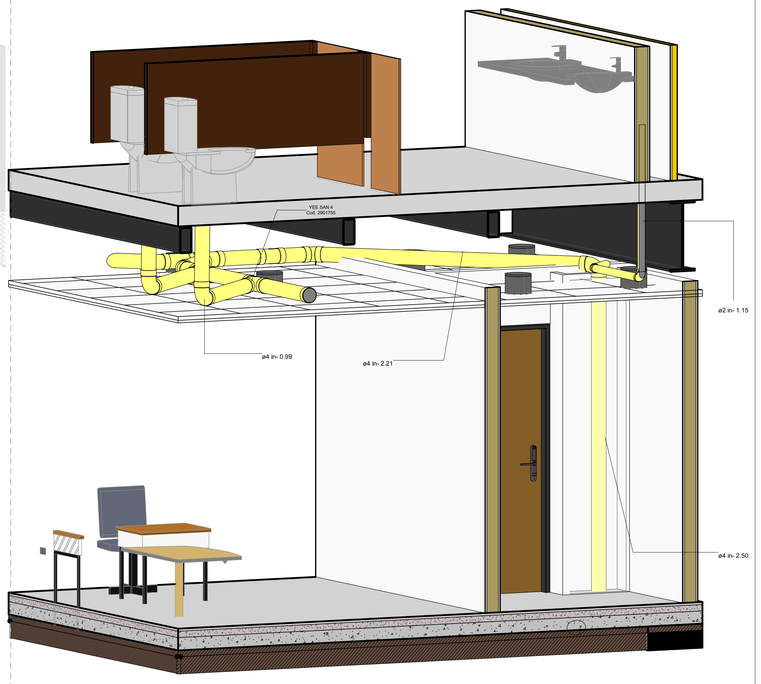

Detalle de red sanitaria 3d

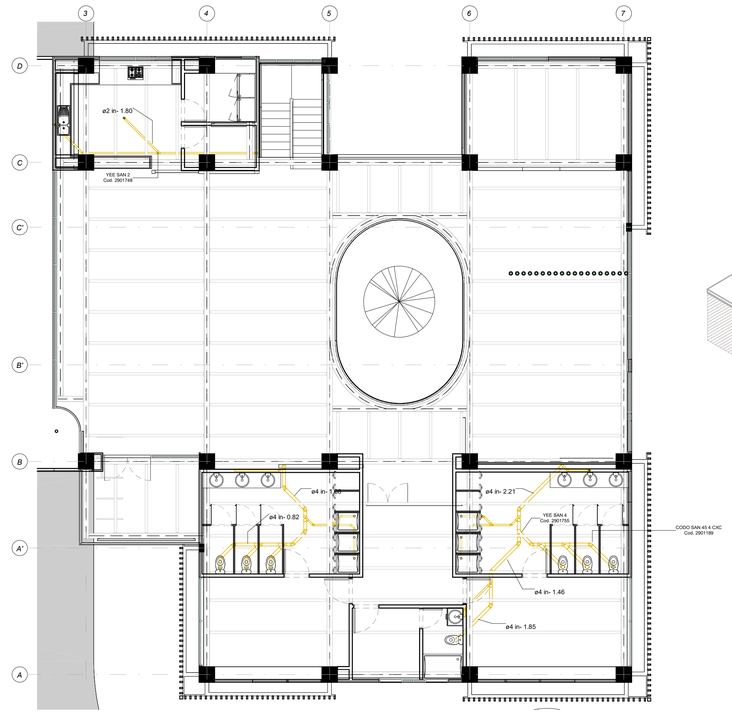

Nivel 2 Red sanitaria


1 : 100




3D red sanitaria

Volumen Pozo septico 8.5
aprox 10
Volumen de filtro 5.6

6

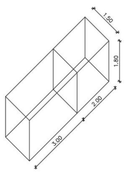

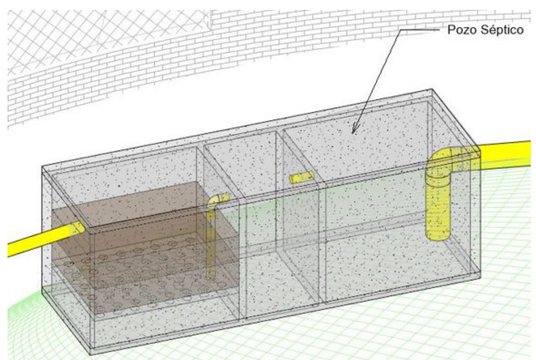

UNIVERSIDAD SANTO TOMÁS - FACULTAD DE ARQUITECTURA BUCARAMANGA	CONTIENE:	Redes Sanitarias Estacion De Bomberos Mesa De Los Santos	PRESENTADO POR: Samuel David Hernandez Sierra PRESENTADO A: Fabio Andres Lizcano Prada	P-07