


LOCALIZACION

COORDENADAS GPS				
MOJON	NORTE	ESTE	ALTURA	CÓDIGO
1	944923,253	1048161,078	395,45	GPS1
248	944883,625	1048378,405	395,28	GPS2

CUADRO DE COORDENADAS POSTES		
DESCRIPCIÓN	NORTE	ESTE
PT-1	944927,13	1048167,24
PT-2	944939,07	1048163,17
PT-3	944940,02	1048179,48
PT-4	944941,79	1048197,05
PT-5	944947,39	1048164,01
PT-6	944977,33	1048202,21
PT-7	944973,83	1048178,48
PT-8	944970,13	1048158,49
PT-9	944999,1	1048153,16
PT-10	945016,82	1048149,59
PT-11	945003,68	1048183,31
PT-12	945008,28	1048212,99
PT-13	945028,18	1048227,22
PT-14	945060,09	1048262,58
PT-15	945058,83	1048285,74
PT-16	945086,49	1048281,5
PT-17	945102,67	1048249,65
PT-18	945108,89	1048223,46
PT-19	945108,59	1048133,69
PT-20	945078,36	1048139,24
PT-21	945100,05	1048134,57

CUADRO DE COORDENADAS POZOS		
DESCRIPCIÓN	NORTE	ESTE
PZ - 1	944922,3734	1048264,532
PZ - 2	944981,0731	1048248,827

CUADRO LINDEROS ASENTAMIENTO HUMANOS VILLAS DEL PROGRESO				
MOJON	NORTE	ESTE	COLINDANTE	DISTANCIA
246*247	944923,253	1048161,078	BARRIO NUEVO AMANECER	22.14
247*248	944883,625	1048378,405	BARRIO EL RUBI	21.3
248*249	944883,625	1048378,405	BARRIO SANTA LIBRADA	28.17

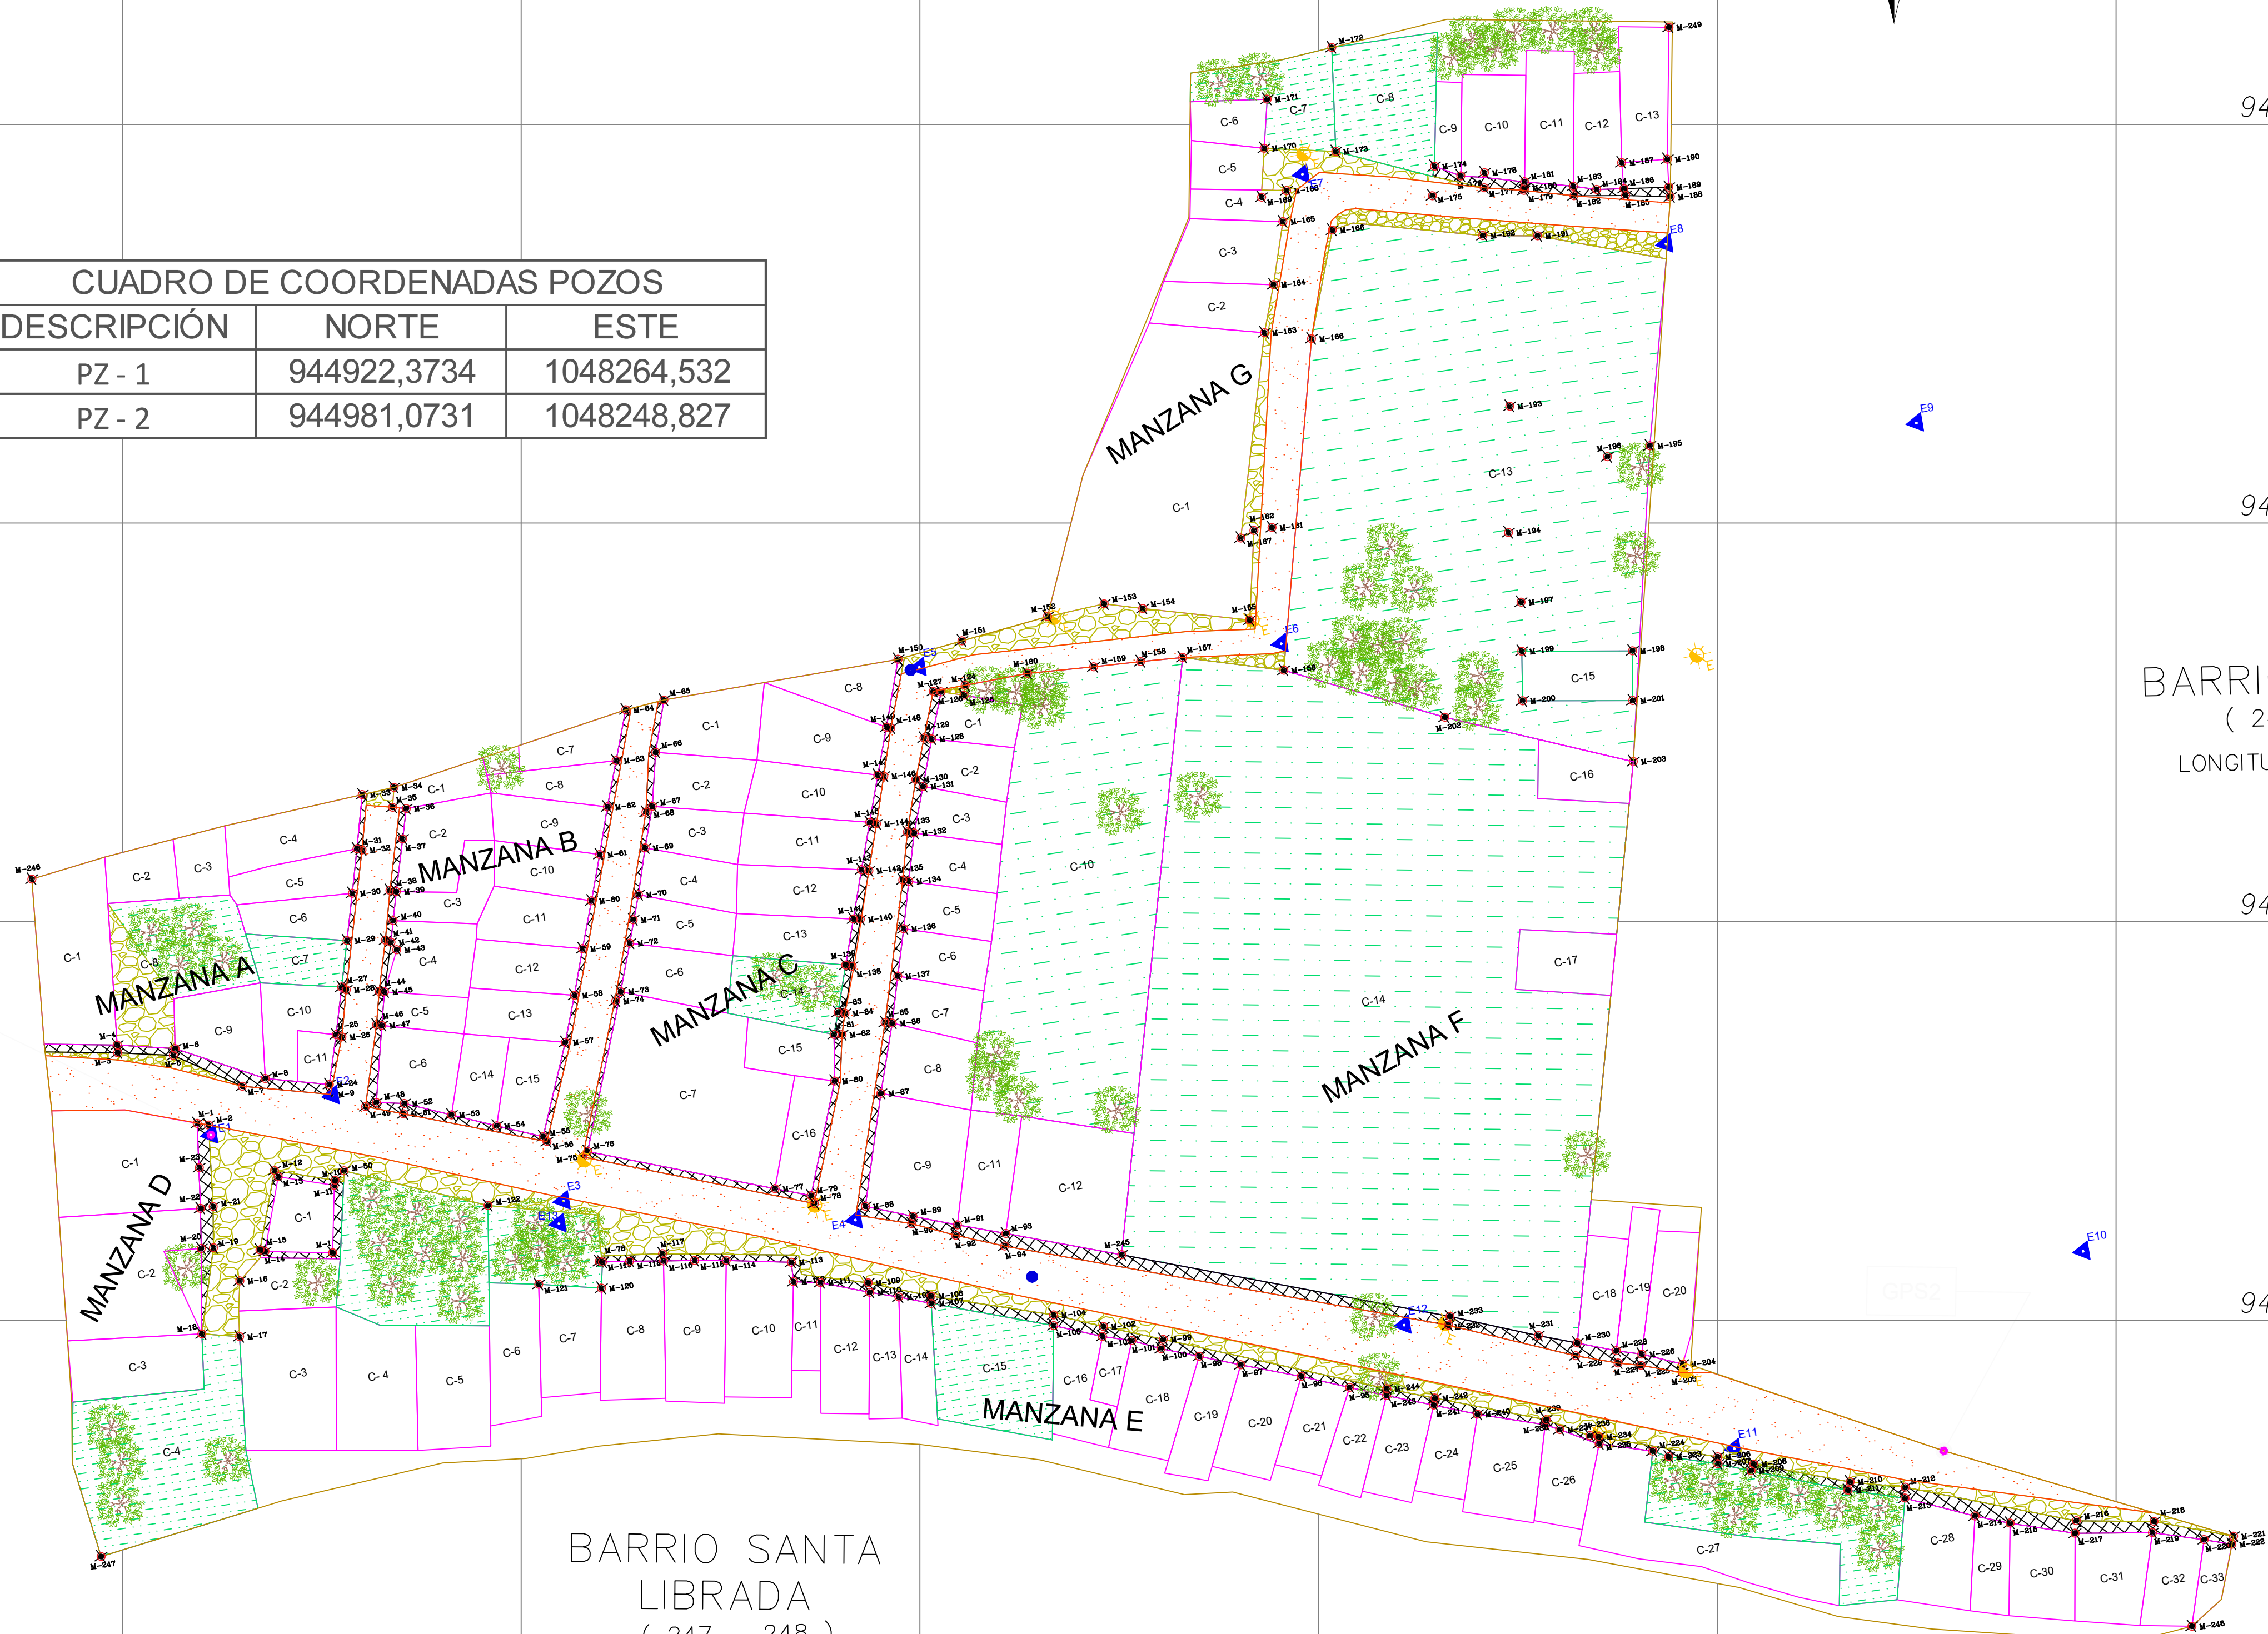

BARRIO NUEVO AMANECER  
( 246 - 247 )  
LONGITUD = 85.431 m

BARRIO EL RUBI  
( 248 - 249 )  
LONGITUD = 168.713 m

BARRIO SANTA LIBRADA  
( 247 - 248 )  
LONGITUD = 262.345 m

COORDENADAS POLIGONO ASENTAMIENTO		
MOJON	NORTE	ESTE
1	944923,253	1048161,078
2	944911,385	1048172,22
3	944911,46	1048171,24
4	944918,84	1048171,85
5	944918,43	1048170,99
6	944927,13	1048167,24
7	944930	1048168,24
8	944939,07	1048163,17
9	944938,81	1048154,95
10	944938,91	1048155,58
11	944931,77	1048155,93
12	944931,29	1048156,7
13	944930,22	1048146,54
14	944929,59	1048146,73
15	944927,11	1048142,82
16	944927,16	1048135,83
17	944922,43	1048136,11
18	944922,22	1048146,83
19	944923,75	1048146,93
20	944922,07	1048151,86
21	944923,65	1048152,09
22	944921,85	1048156,96
23	944921,53	1048162,51
24	944922,95	1048162,31
25	944938,43	1048166,19
26	944938,04	1048167,58
27	944938,782	1048173,84
28	944939,35	1048173,58
29	944939,744	1048179,82
30	944940,02	1048179,48
31	944940,04	1048185,56
32	944940,84	1048191,6
33	944941,15	1048197,19
34	944941,79	1048197,05
35	944941,74	1048203,98
36	944945,7	1048204,94
37	944945,56	1048202,44
38	944947,28	1048202,3
39	944946,87	1048198,49
40	944946,15	1048191,87
41	944945,36	1048192,02
42	944945,8	1048188,23
43	944945,56	1048185,32
44	944944,86	1048185,78
45	944946,3	1048184,59
46	944944,81	1048179,29
47	944944,15	1048179,34
48	944944,54	1048175,07
49	944943,87	1048175,16
50	944943,96	1048165,4
51	944942,61	1048164,86
52	944958,12	1048152,64
53	944939,54	1048157,83
54	944935,47	1048148,7
55	944967,34	1048153,32
56	944947,39	1048164,01
57	944947,47	1048165,31
58	944953,4	1048163,95
59	944959,09	1048162,65
60	944964,93	1048161,36
61	944965,42	1048160,75
62	944967,56	1048173,23
63	944968,64	1048179,14
64	944969,38	1048184,99
65	944970,64	1048191,01
66	944971,6	1048196,83
67	944972,49	1048202,81
68	944973,52	1048208,62
69	944974,65	1048215,01
70	944979,42	1048216,29
71	944978,46	1048209,72
72	944978,13	1048202,94
73	944977,33	1048202,21
74	944977,28	1048197,73
75	944976,52	1048191,6
76	944975,89	1048189,69
77	944975,5	1048185,75
78	944974,43	1048179,66
79	944973,83	1048178,48
80	944972,55	1048145,72
81	944972,46	1048142,45
82	944964,6	1048142,84
83	945004,2	1048151,36
84	944970,13	1048158,49
85	944969,91	1048158,88
86	944970,53	1048159,56
87	944994,09	1048155,18
88	944999,1	1048153,16
89	944999,03	1048153,38
90	944998,62	1048154,37
91	945001,39	1048168,78
92	945002,25	1048174,6
93	945001,25	1048174,61
94	945007,21	1048167,3
95	945005,44	1048153,11
96	945011,41	1048151,92
97	945011,27	1048151
98	945017	1048150,91
99	945016,82	1048149,59
100	945023,09	1048149,91
101	945022,96	1048148,33
102	945042,71	1048135,68
103	945042,96	1048136,86
104	945035,36	1048137,13
105	945035,47	1048138,37
106	945029,24	1048138,42
107	945029,21	1048139,76
108	945013,84	1048141,02
109	945013,81	1048141,94
110	945009,76	1048141,77
111	945006,11	1048142,32
112	945005,89	1048143,5
113	944999,9	1048143,46
114	944996,54	1048143,54
115	944996,24	1048145,97
116	944988,07	1048146,1
117	944984,1	1048146,05
118	944980,21	1048145,95
119	944980,08	1048146,85
120	944975,95	1048145,87
121	944972,14	1048145,78
122	945011,38	1048220,75
123	945001,72	1048177,4

**PROYECTO**  
LEVANTAMIENTO TOPOGRÁFICO

**ASENTAMIENTO HUMANO VILLAS DEL PROGRESO**

**LOCALIZACION**  
VILLAVICENCIO - META

**CONVENCIONES**

- ÁRBOLES
- ALCANTARILLADO
- ESTACION
- POSTE ALUMBRADO PÚBLICO
- BORDE DE VÍA
- LINDERO PREDIO
- LÍMITE ZANJA
- ÁREA DE EQUIPAMIENTO
- ZONA ANDÉN
- ZONA VÍA
- LOTE
- CASA
- MOJON
- PLACA

**SISTEMA DE REFERENCIA**  
Proyecto: Coordenadas Spher: WGS84, BOCOA, CENTRAL ZONE  
Elevación: Nivel del Mar  
Datum: WGS84  
Proyección: UTM  
Zona: 18Q  
Escala: 1:50000  
Unidad: Meters

**PROPIETARIOS**  
JUAN MANUEL ACOSTA ARIZA  
JULIAN MANUEL PORRAS DIAZ  
JULIAN DAVID RODRIGUEZ DE ARMAS

**INFORMACION PREDIAL**  
CEDULA CATASTRAL MAT. INMOBILIARIA

**RESPONSABLES DEL LEVANTAMIENTO**  
JUAN MANUEL ACOSTA ARIZA  
JULIAN MANUEL PORRAS DIAZ  
JULIAN DAVID RODRIGUEZ DE ARMAS

**D.O.T./REVISOR**

**DESENÑADOR**  
JUAN MANUEL ACOSTA ARIZA  
JULIAN DAVID RODRIGUEZ DE ARMAS

**AREA**  
26834.11 M2

**CONTENIDO**  
SERVICIOS

**FECHA**  
JUNIO DE 2023

**ESCALA**  
1 : 500

**ESCALA GRÁFICA**

**PLANO**  
3

**DE**  
4