
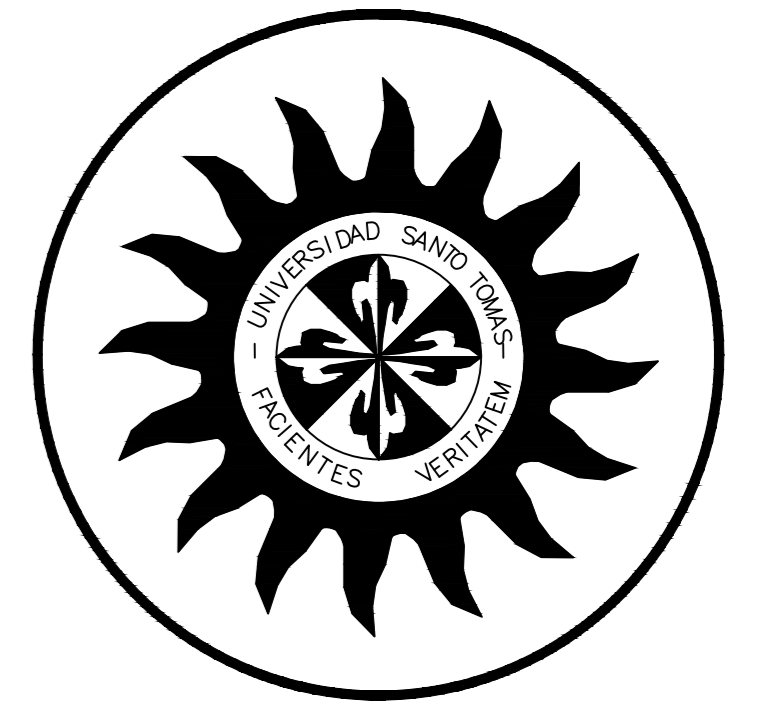
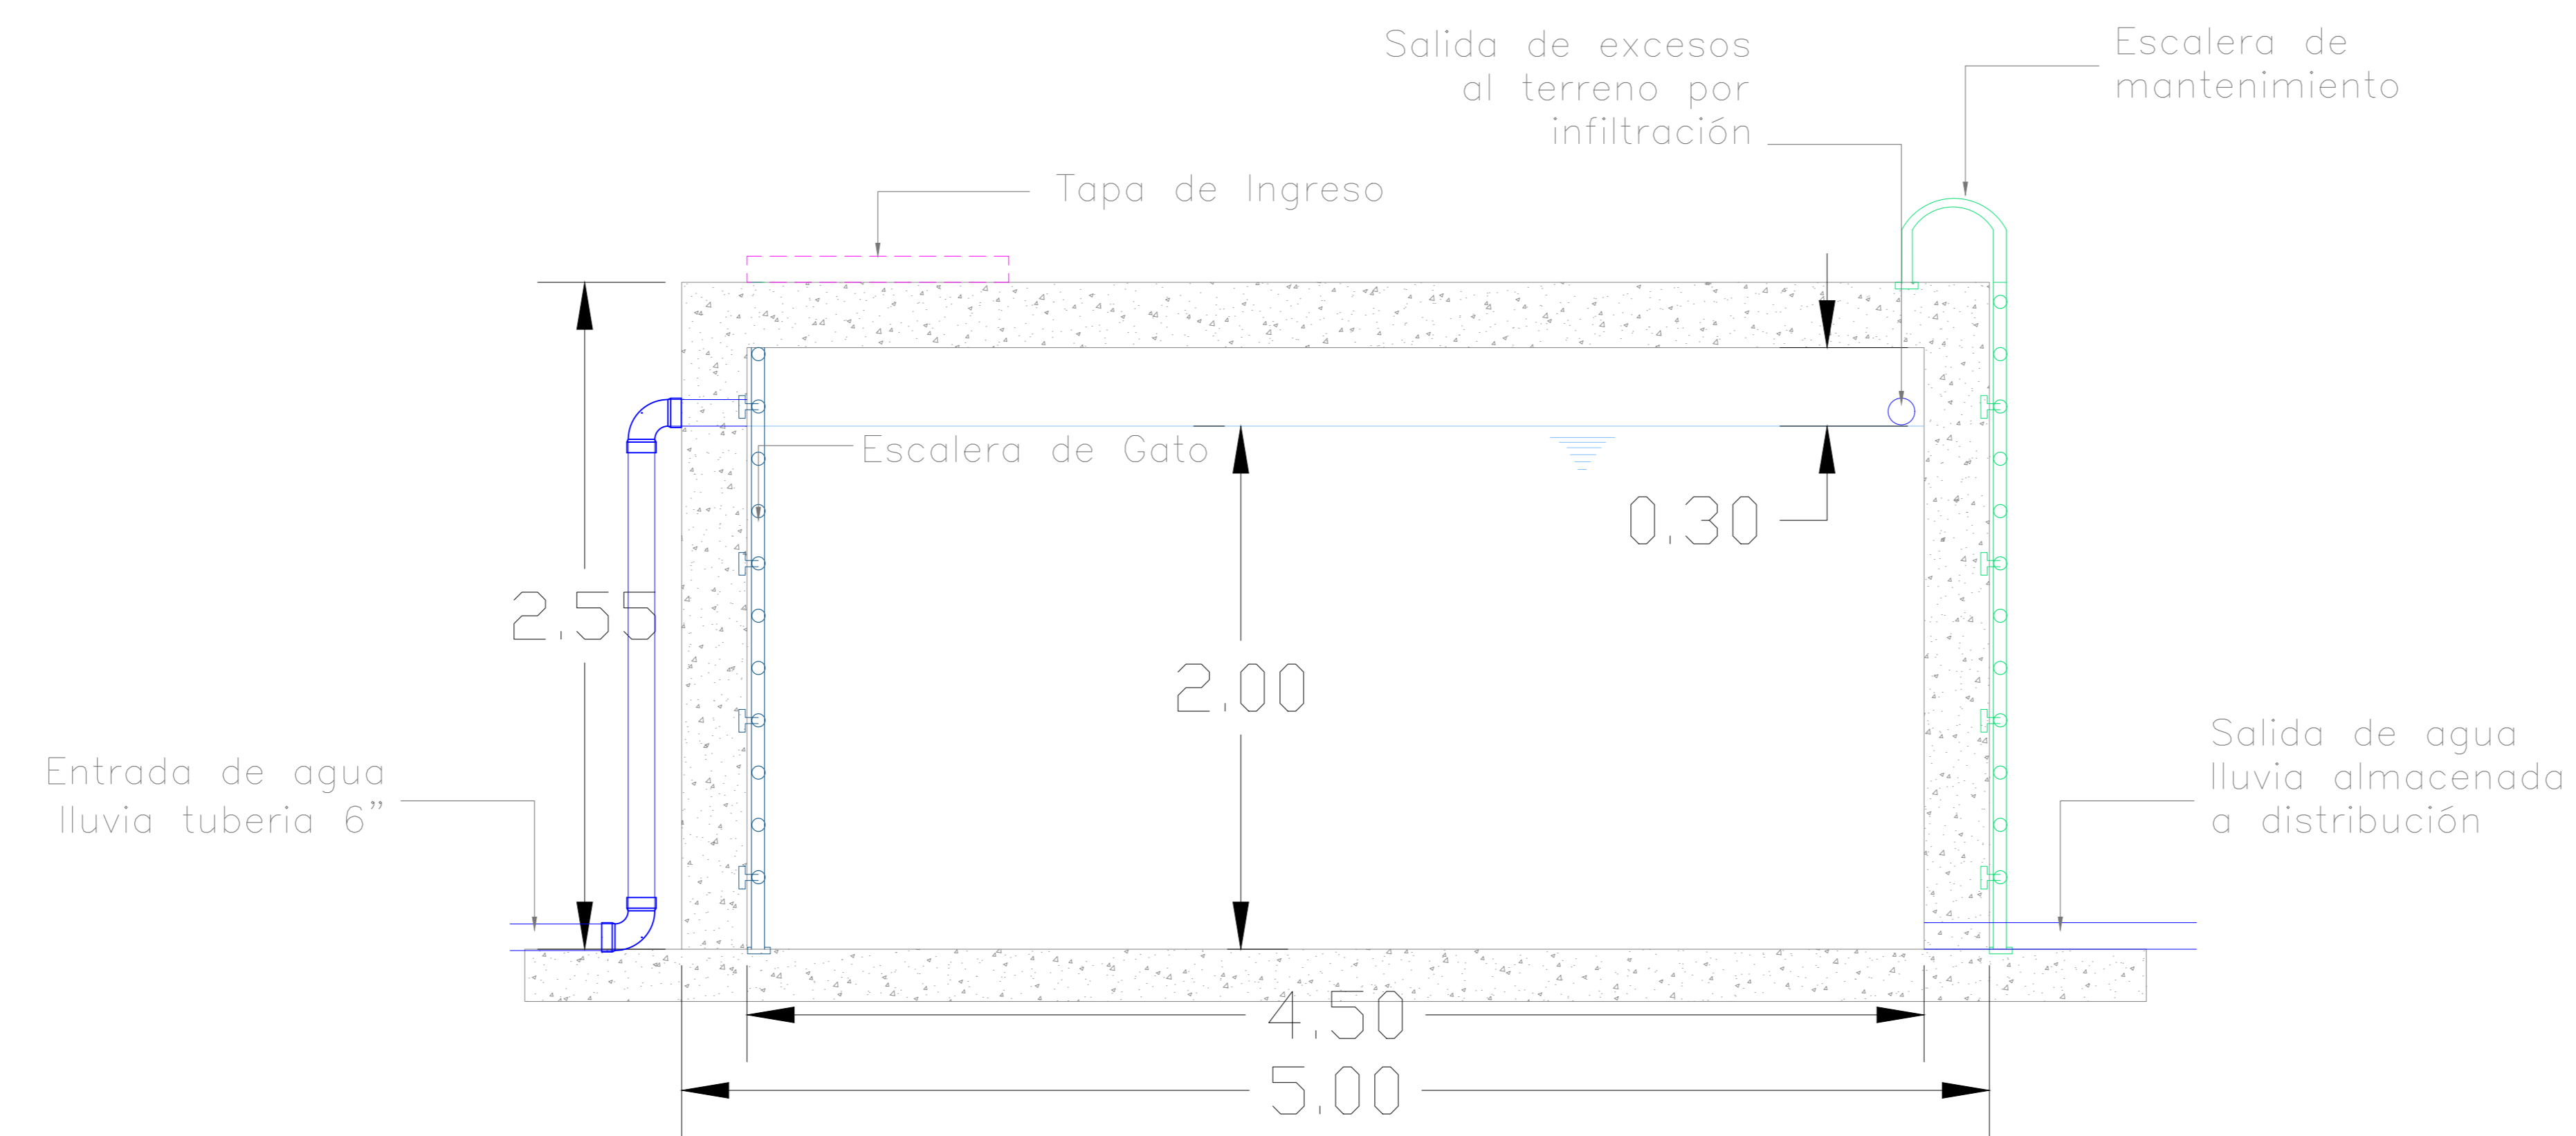


TANQUE DE ALMACENAMIENTO

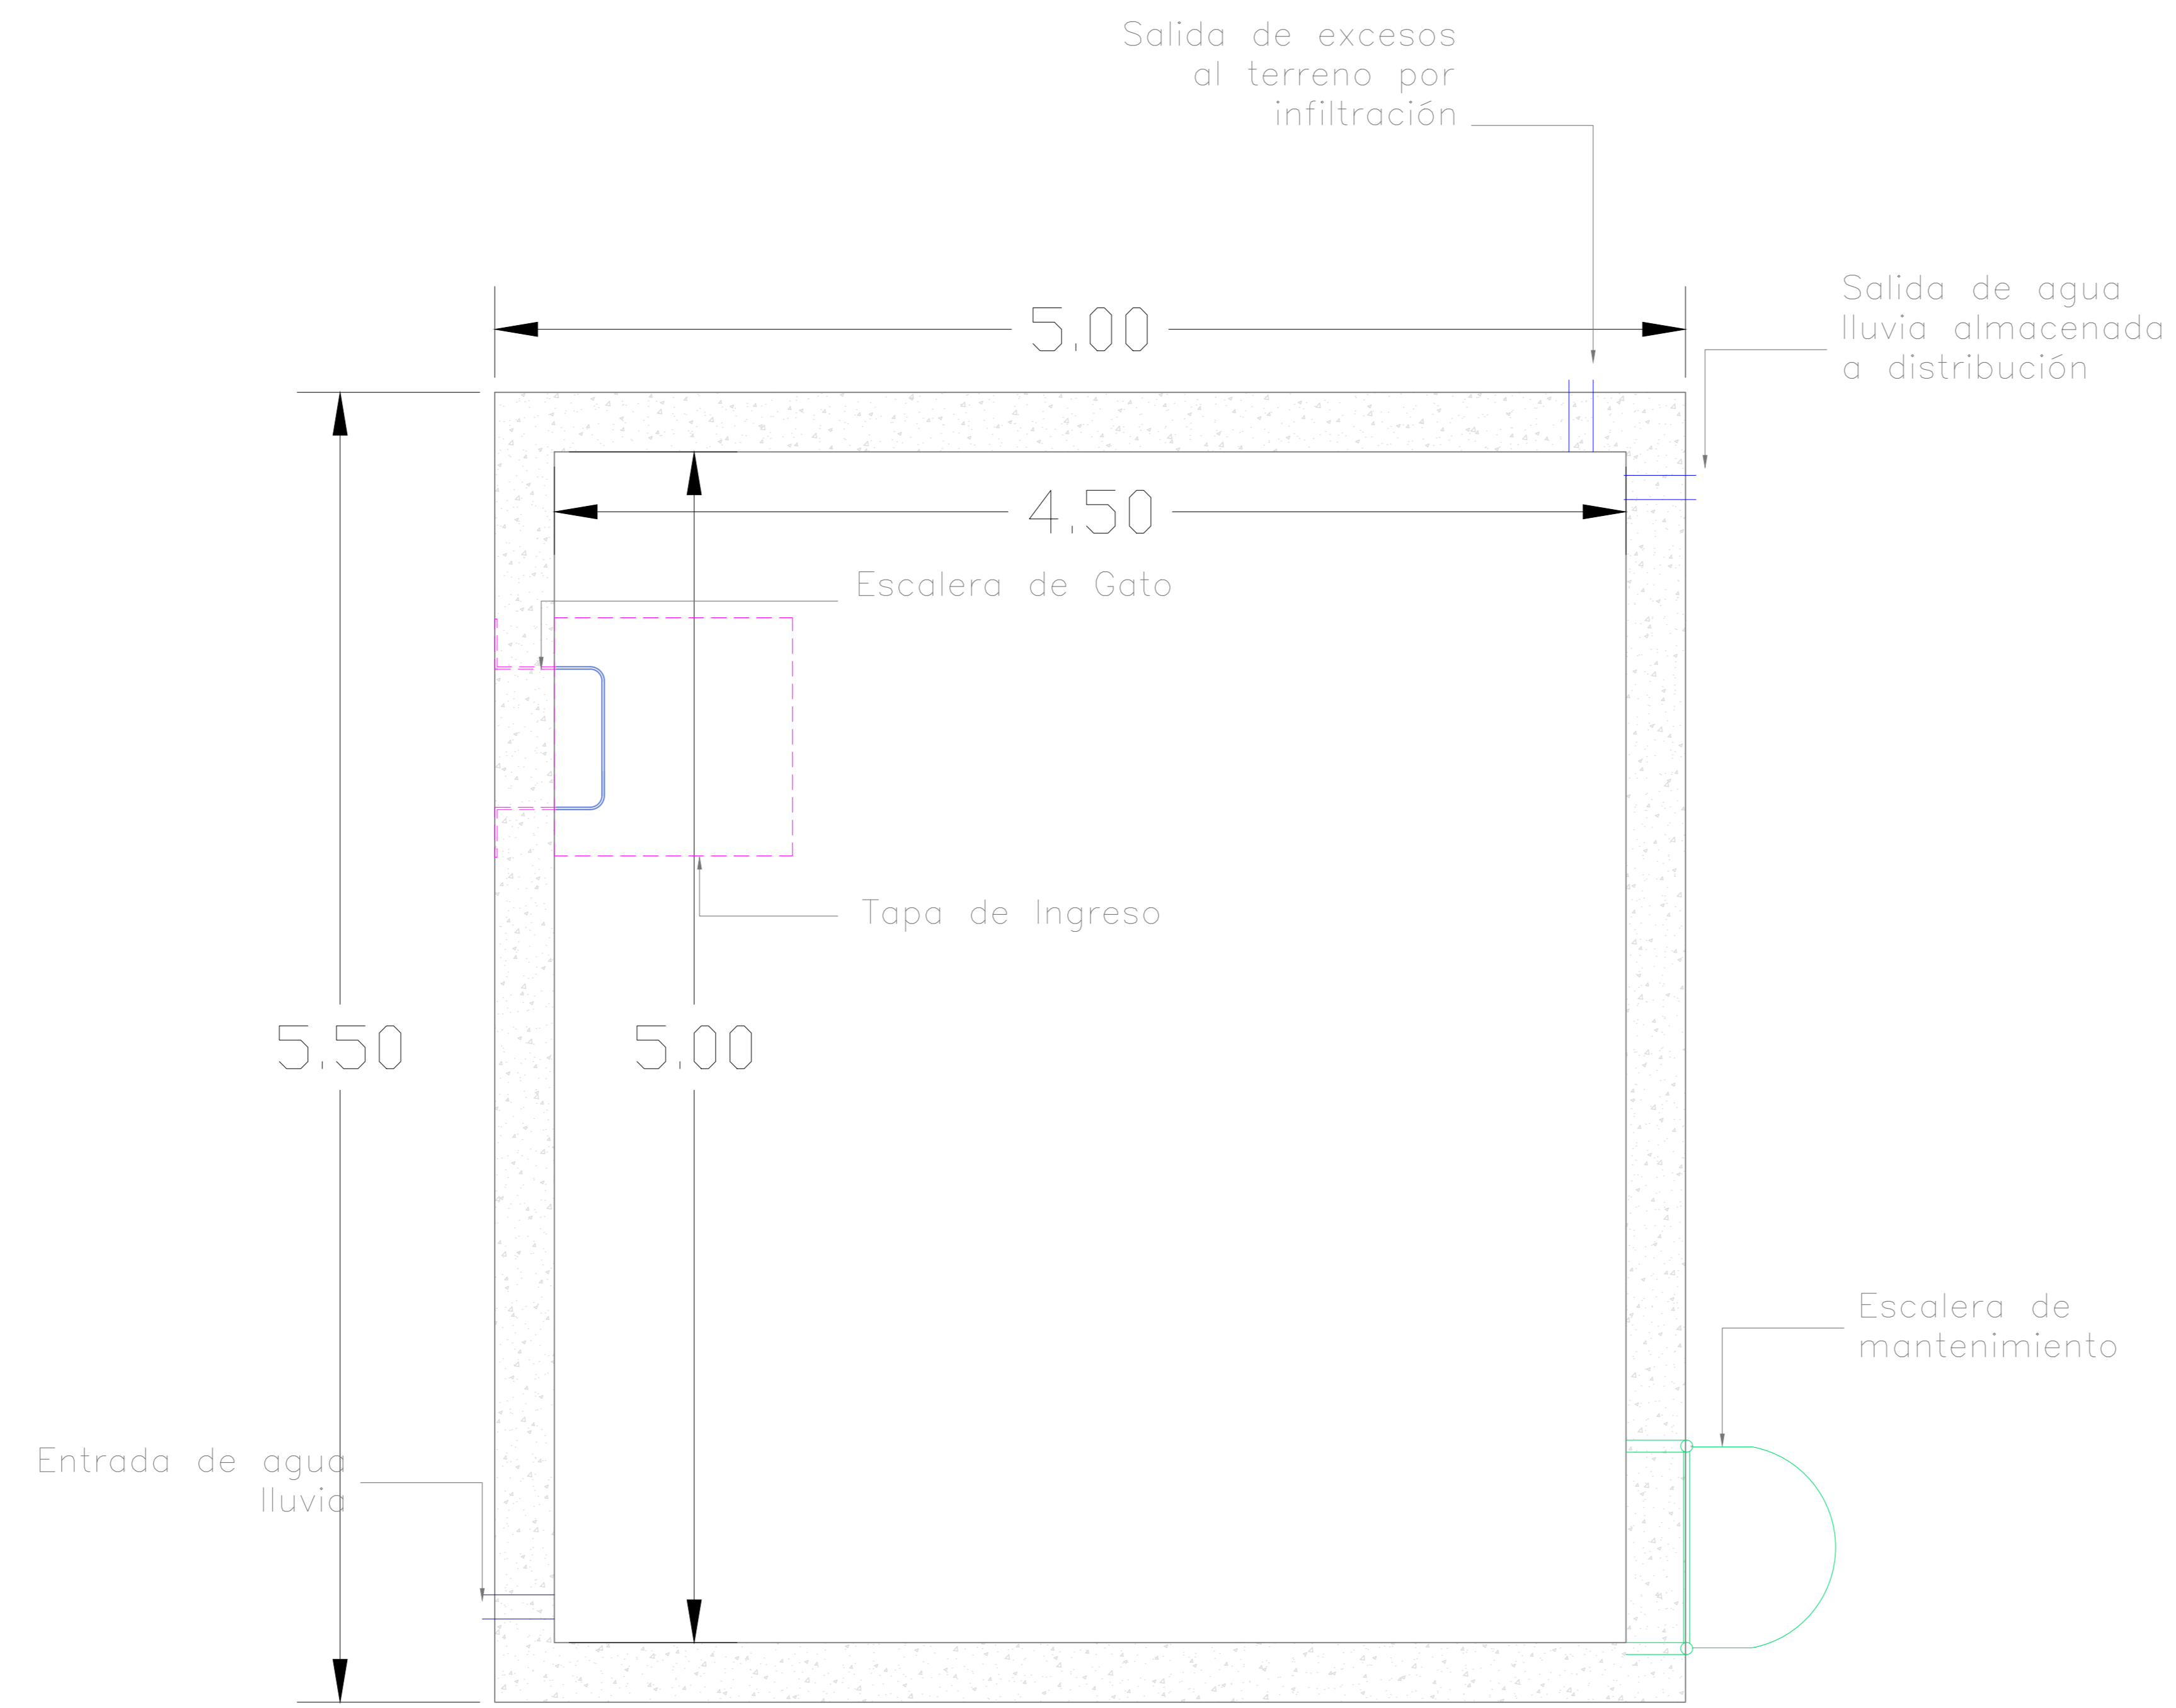

**PROYECTO:**

DISEÑO ESTRUCTURAL E HIDRÁULICO PARA UN SISTEMA DE CUBIERTA VERDE APLICADO A LA UNIVERSIDAD SANTO TOMÁS SEDE VILLAVICENCIO

**CONTIENE:**

TANQUE DE ALMACENAMIENTO

**OBSERVACIONES:**

ESCALA: 1/20

PLANO:

FECHA: 20-05-2019

TES-02 DE 4

DIBUJO: JUAN HERNÁNDEZ Y CAMILO DÍAZ