


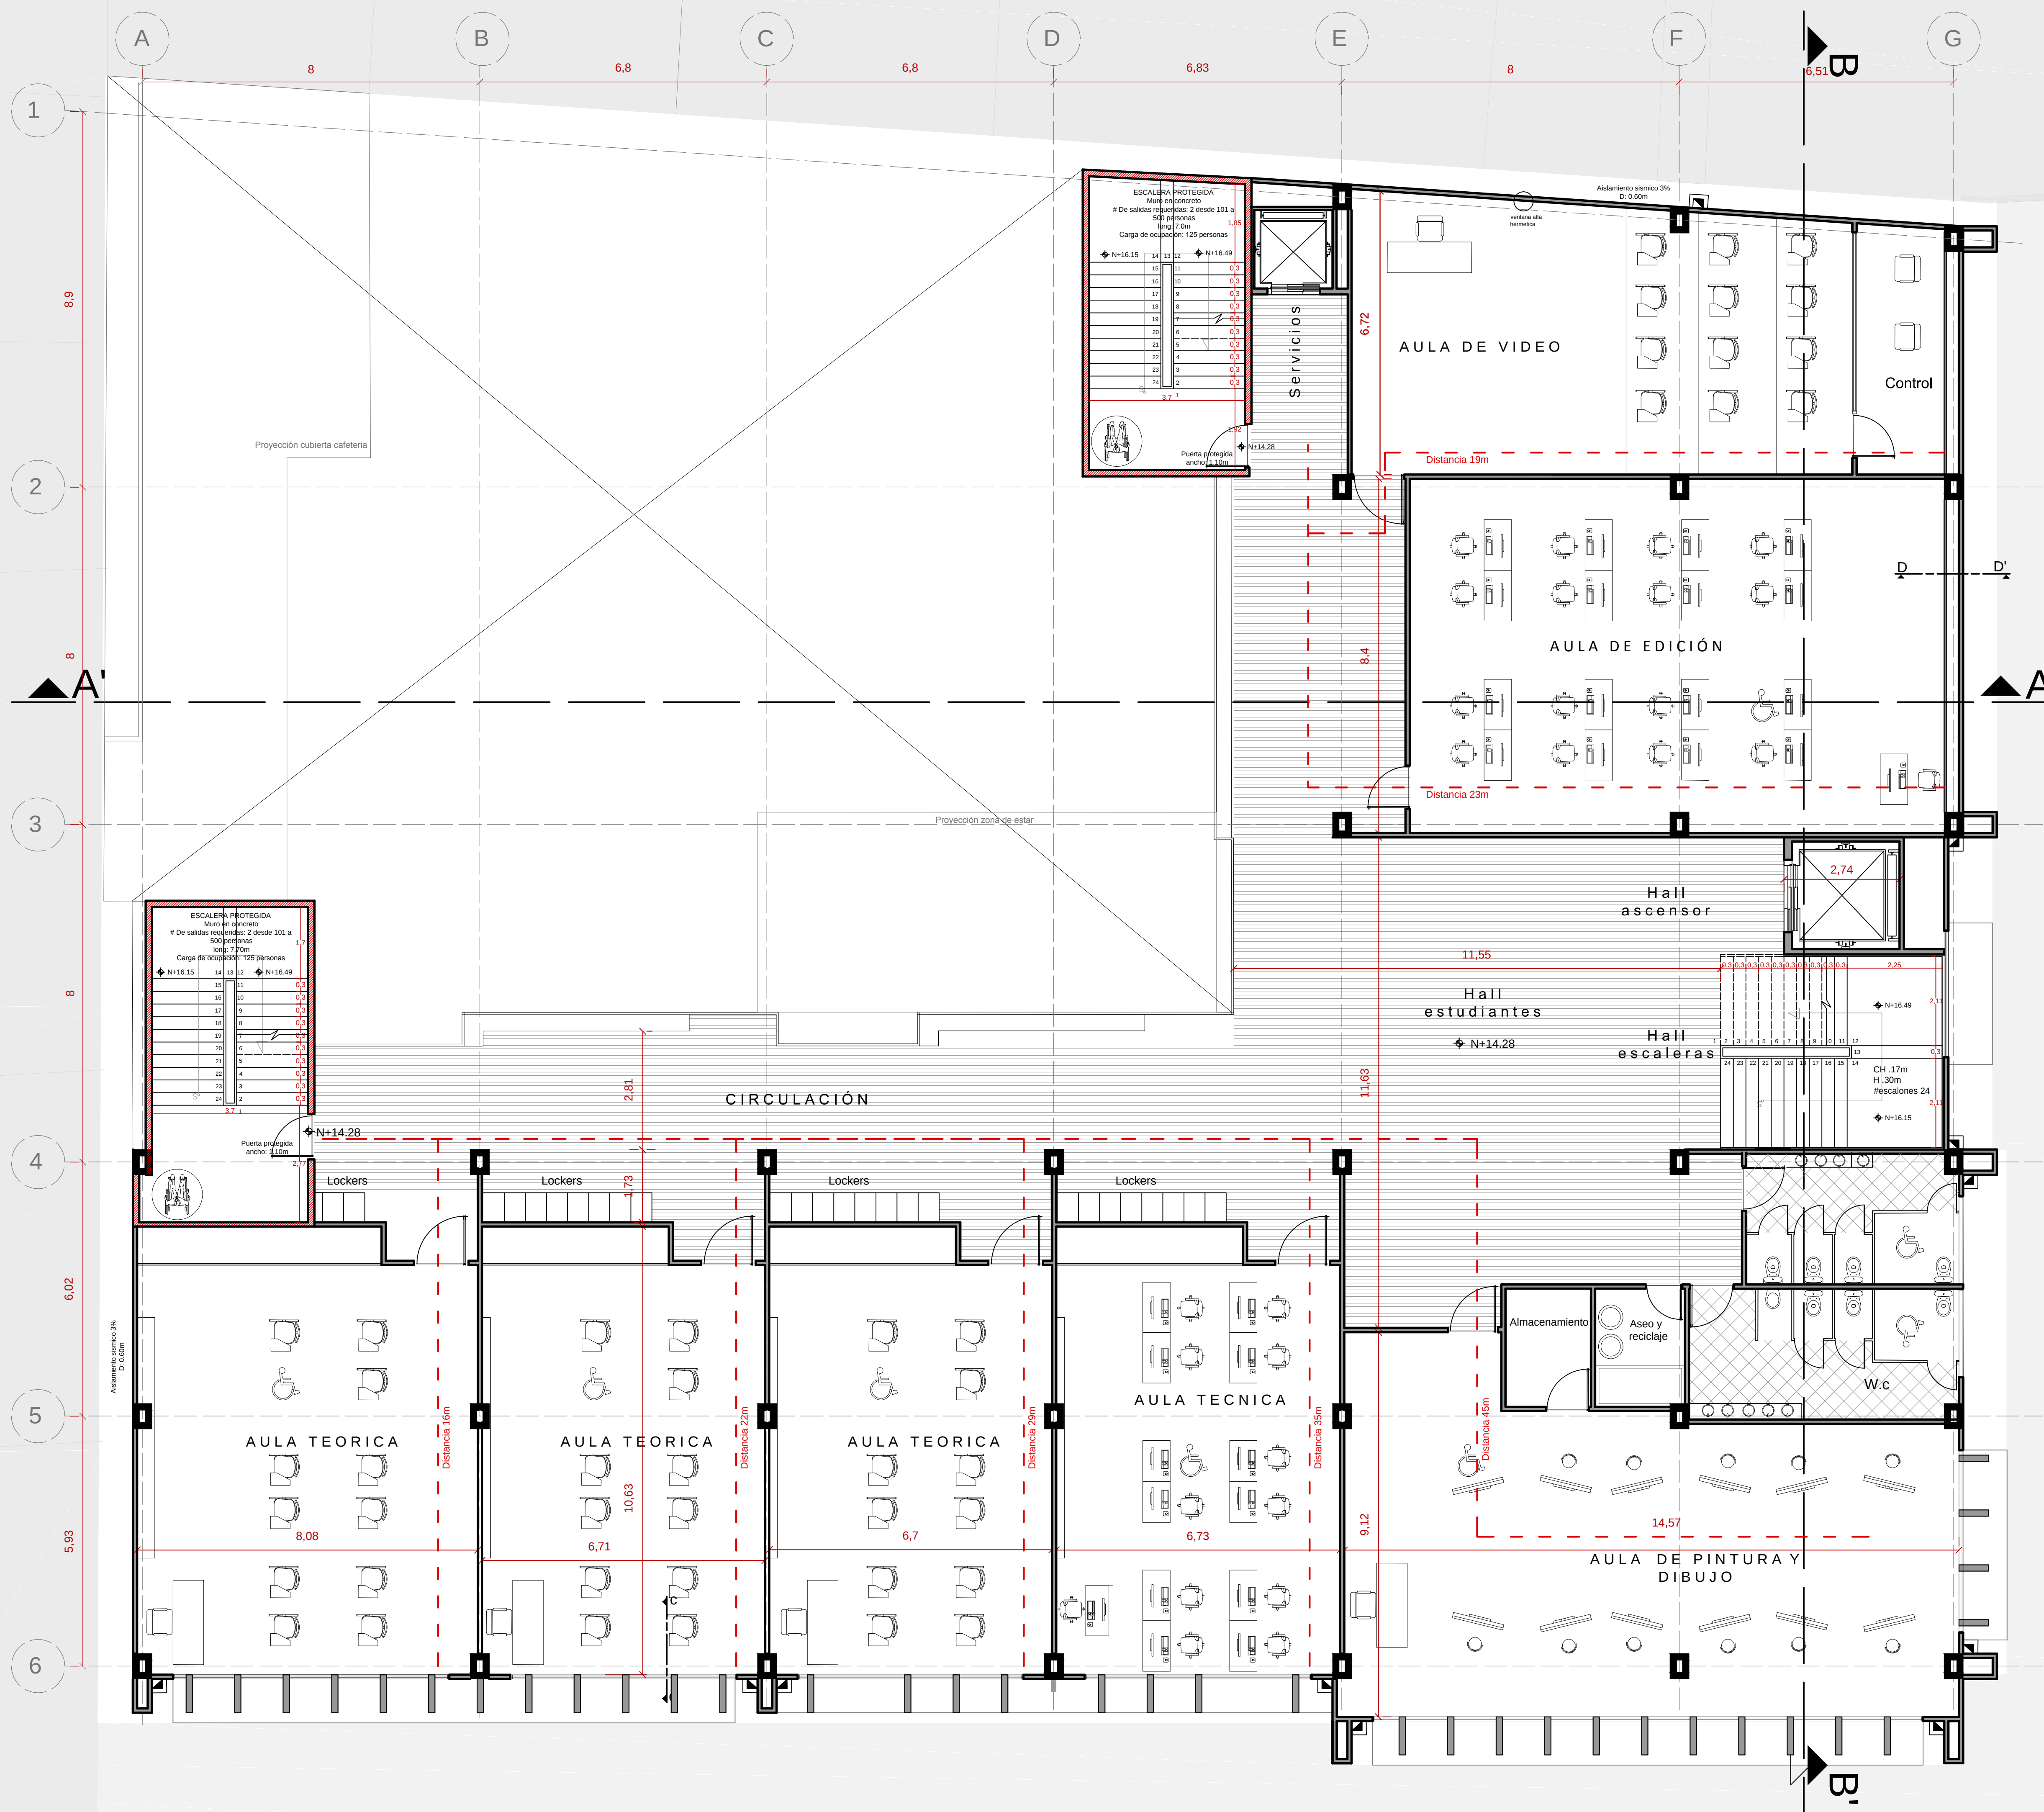

PLANTA CUARTO PISO Esc: 1_75