




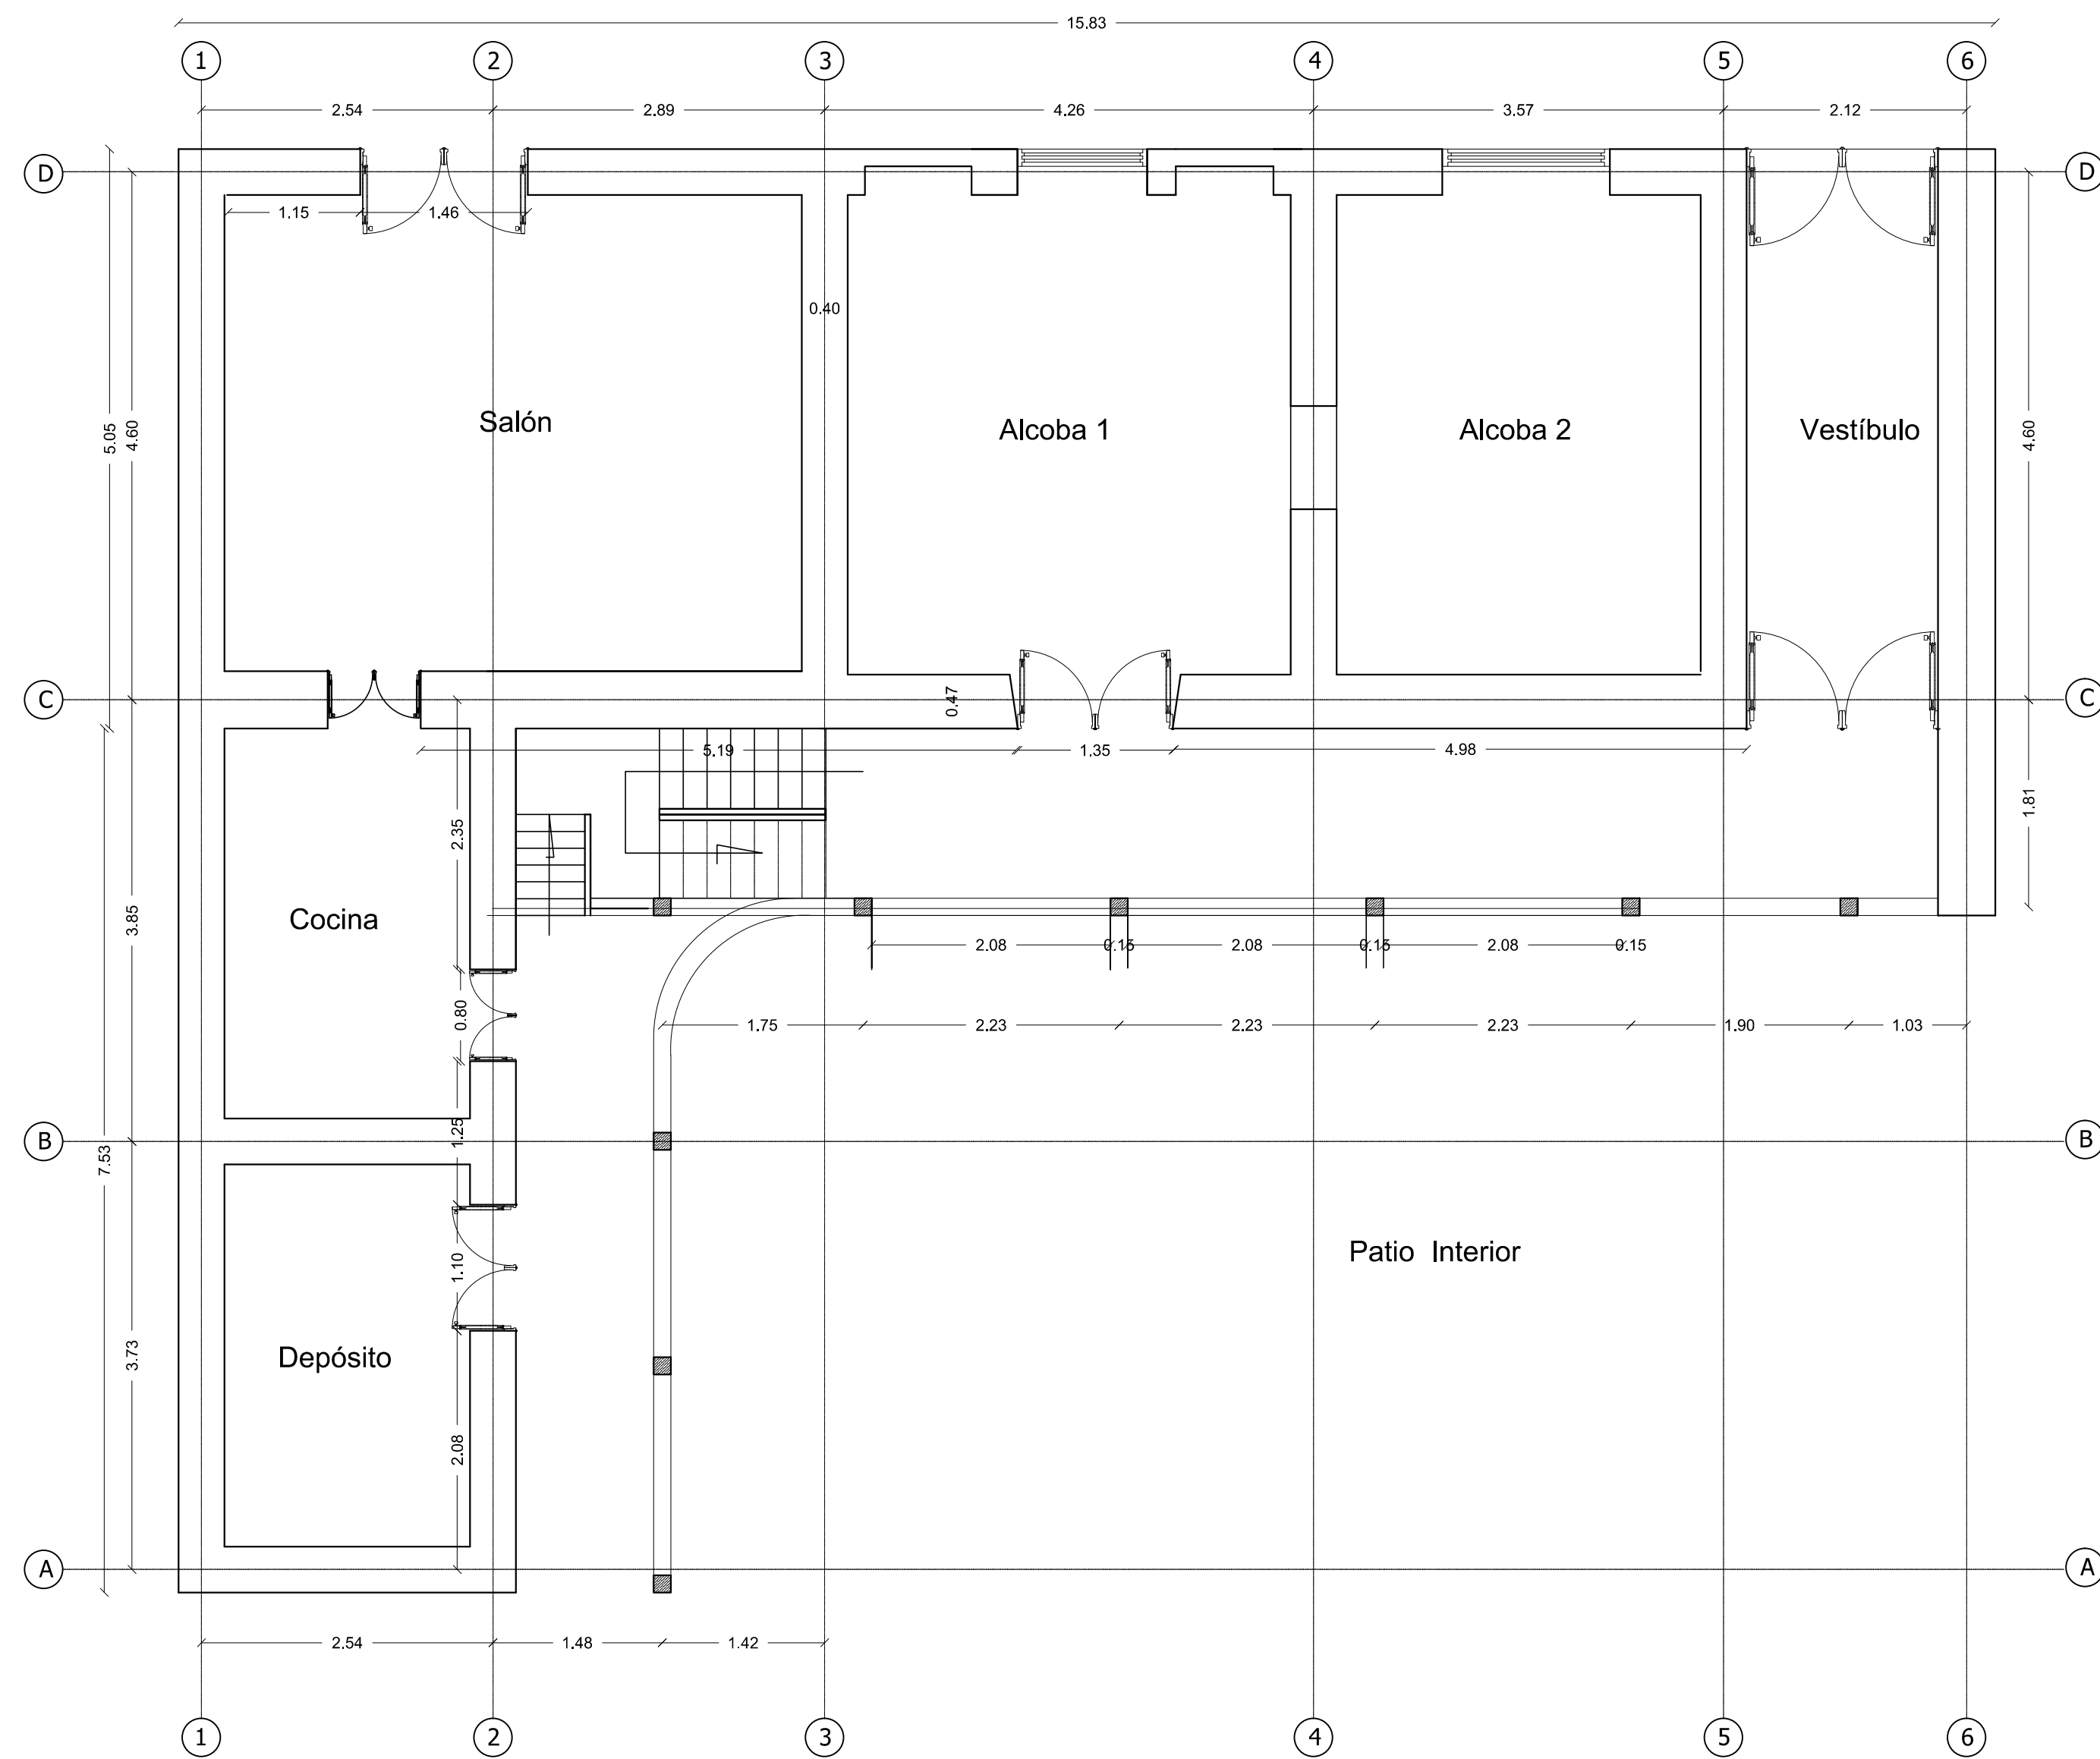


PLANTA PRIMER PISO
(Existente)
Escala _____1:50

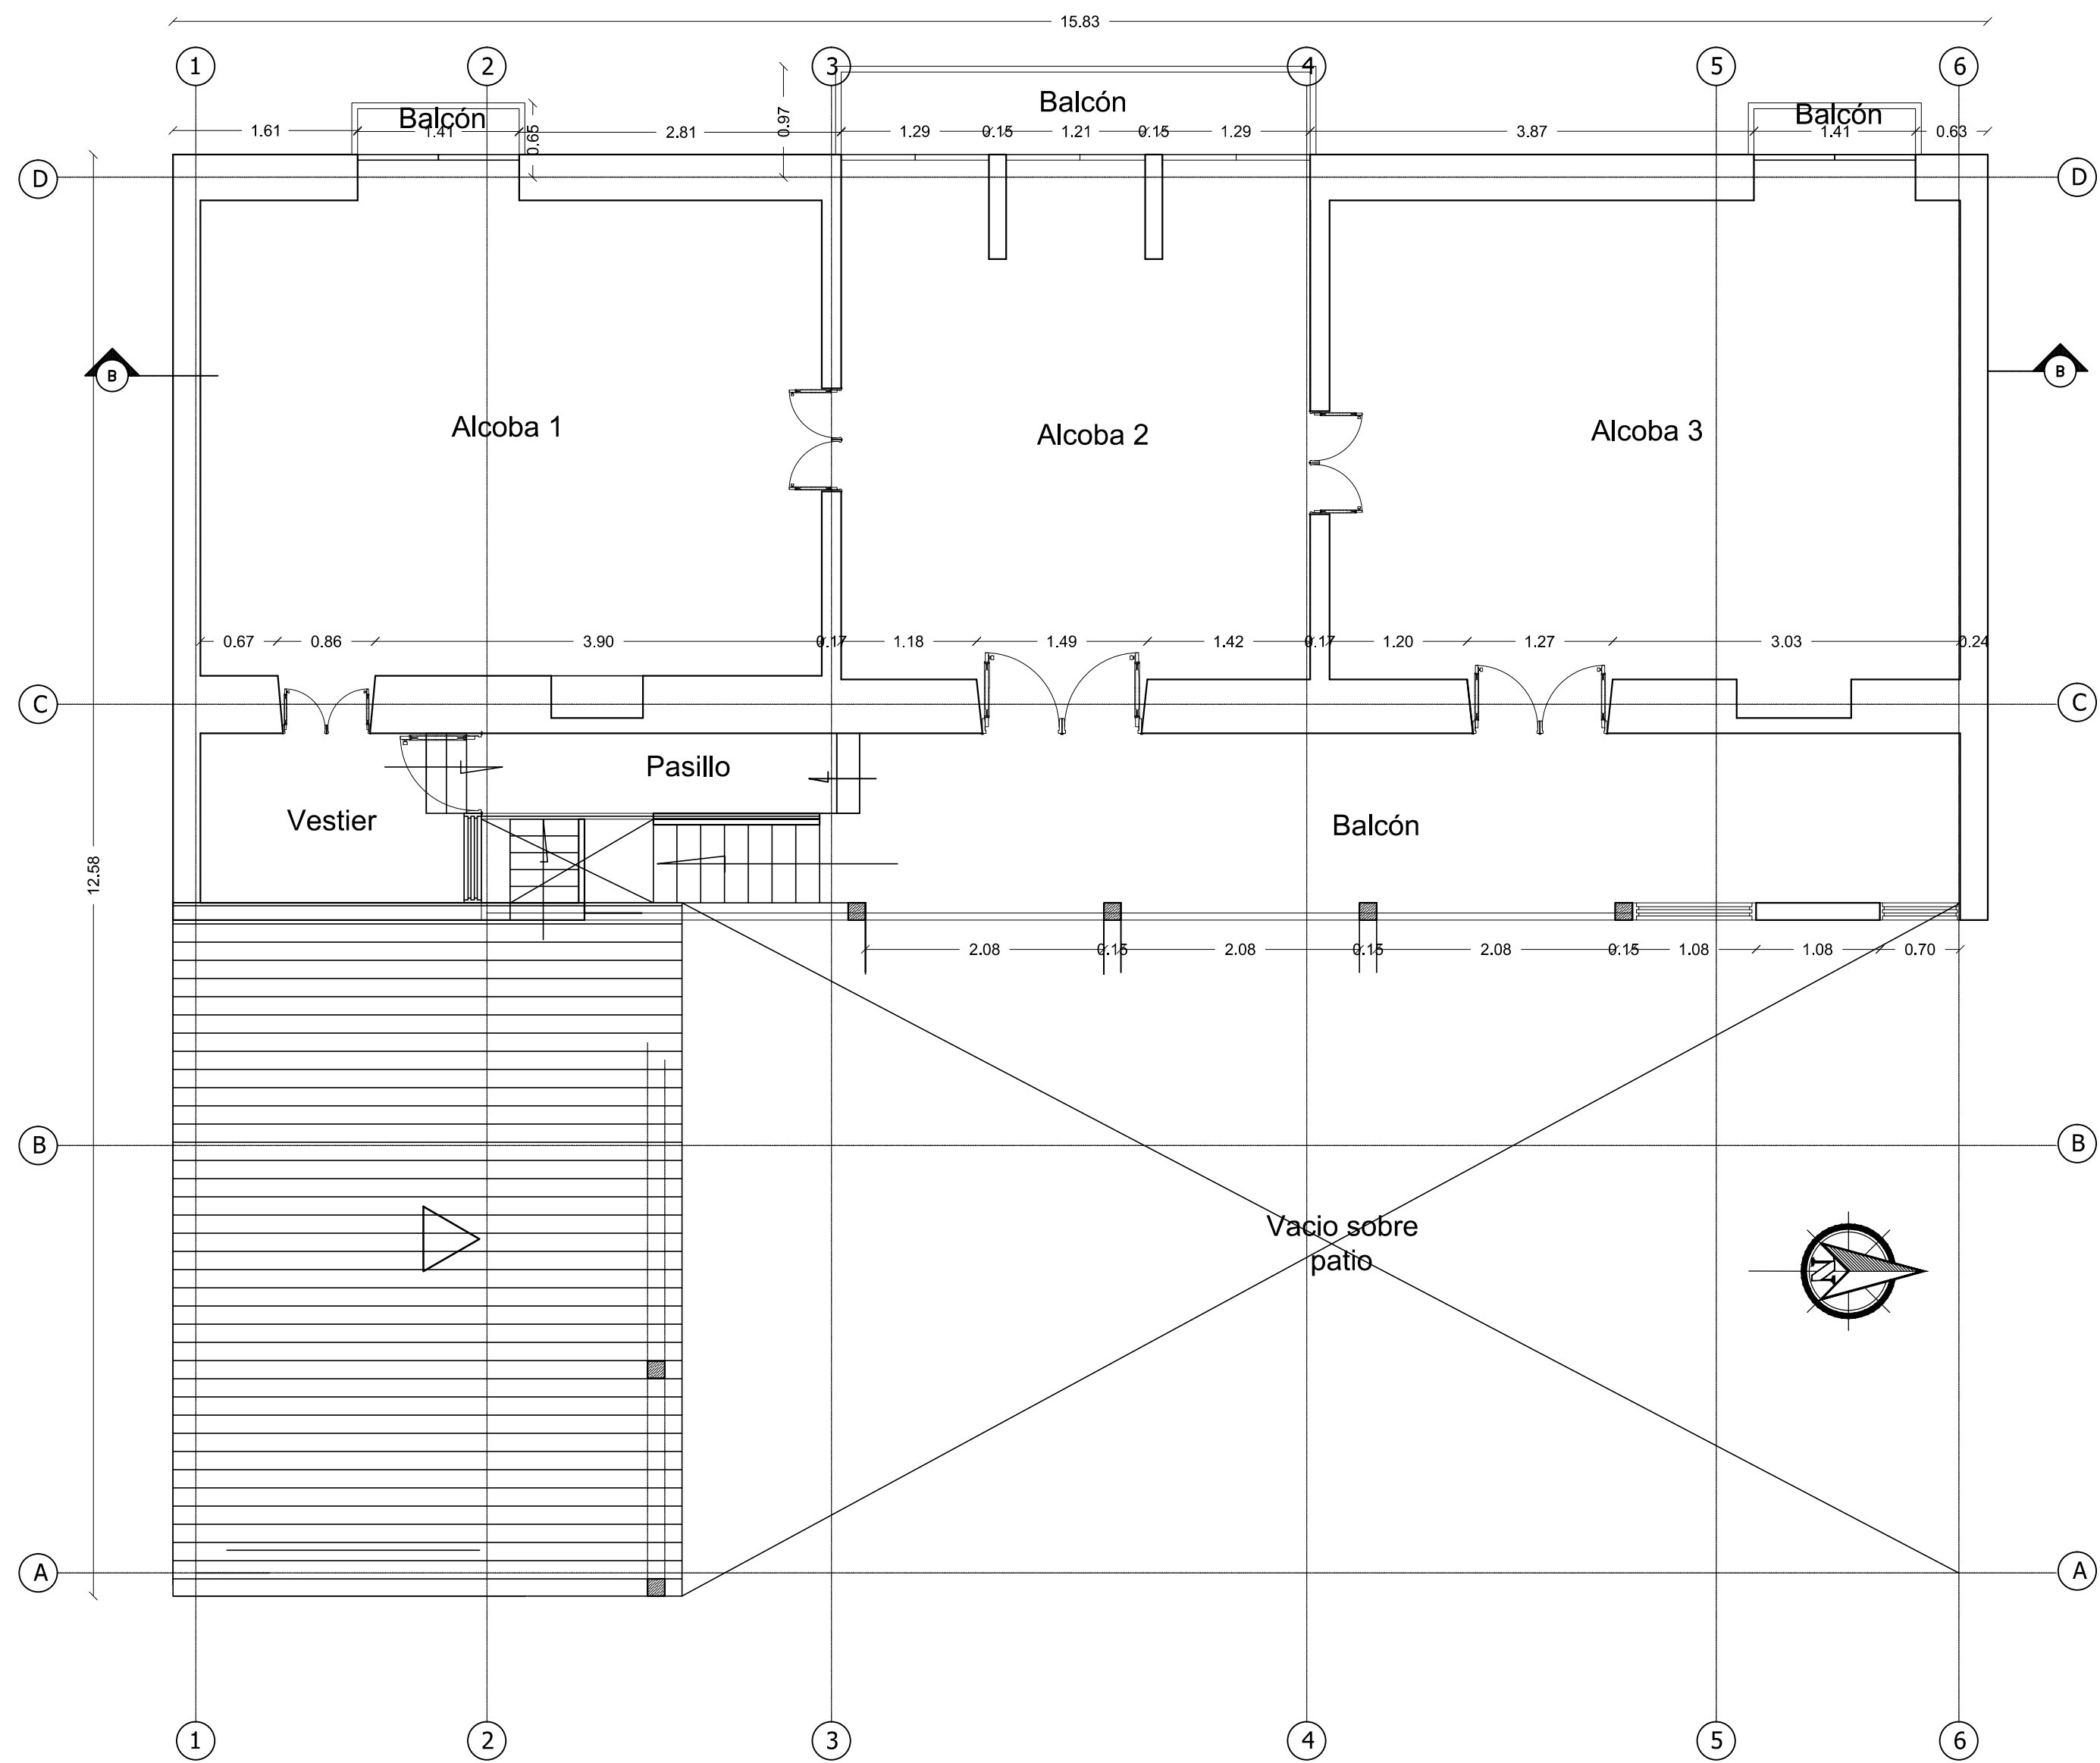

PLANTA SEGUNDO PISO
(Existente)
Escala _____1:50

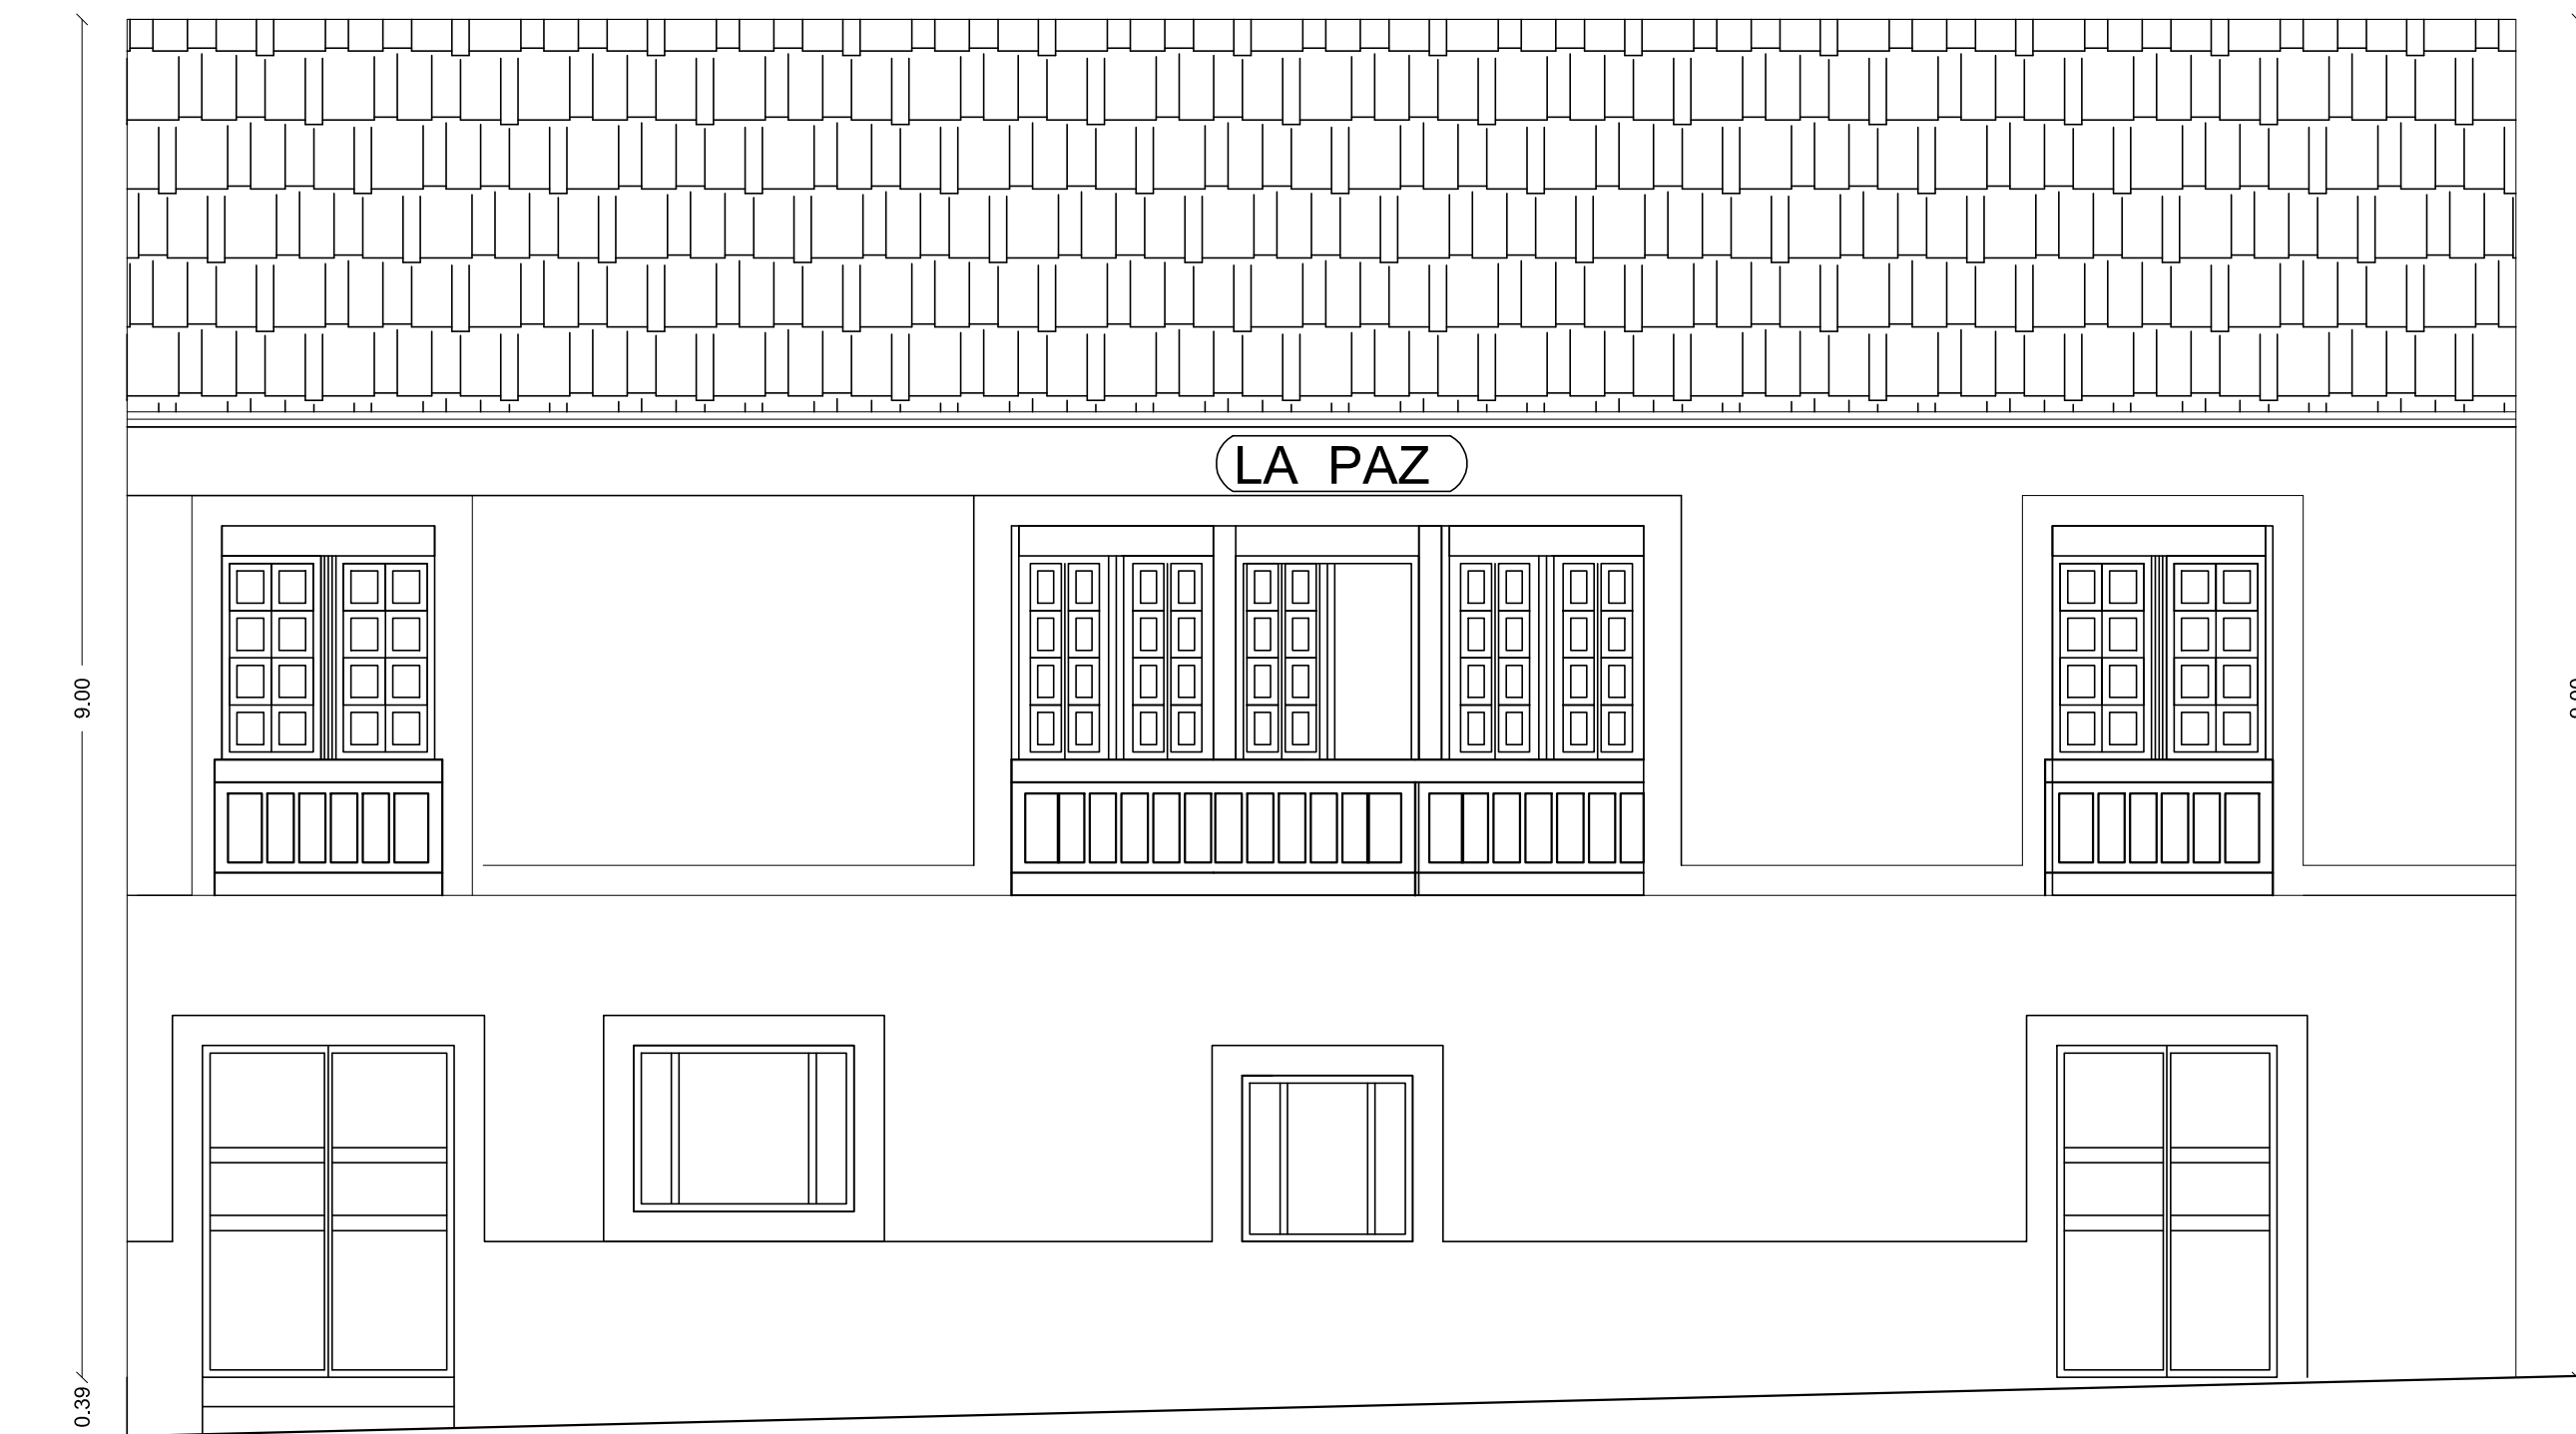


FACHADA PRINCIPAL
Escala _____1:50

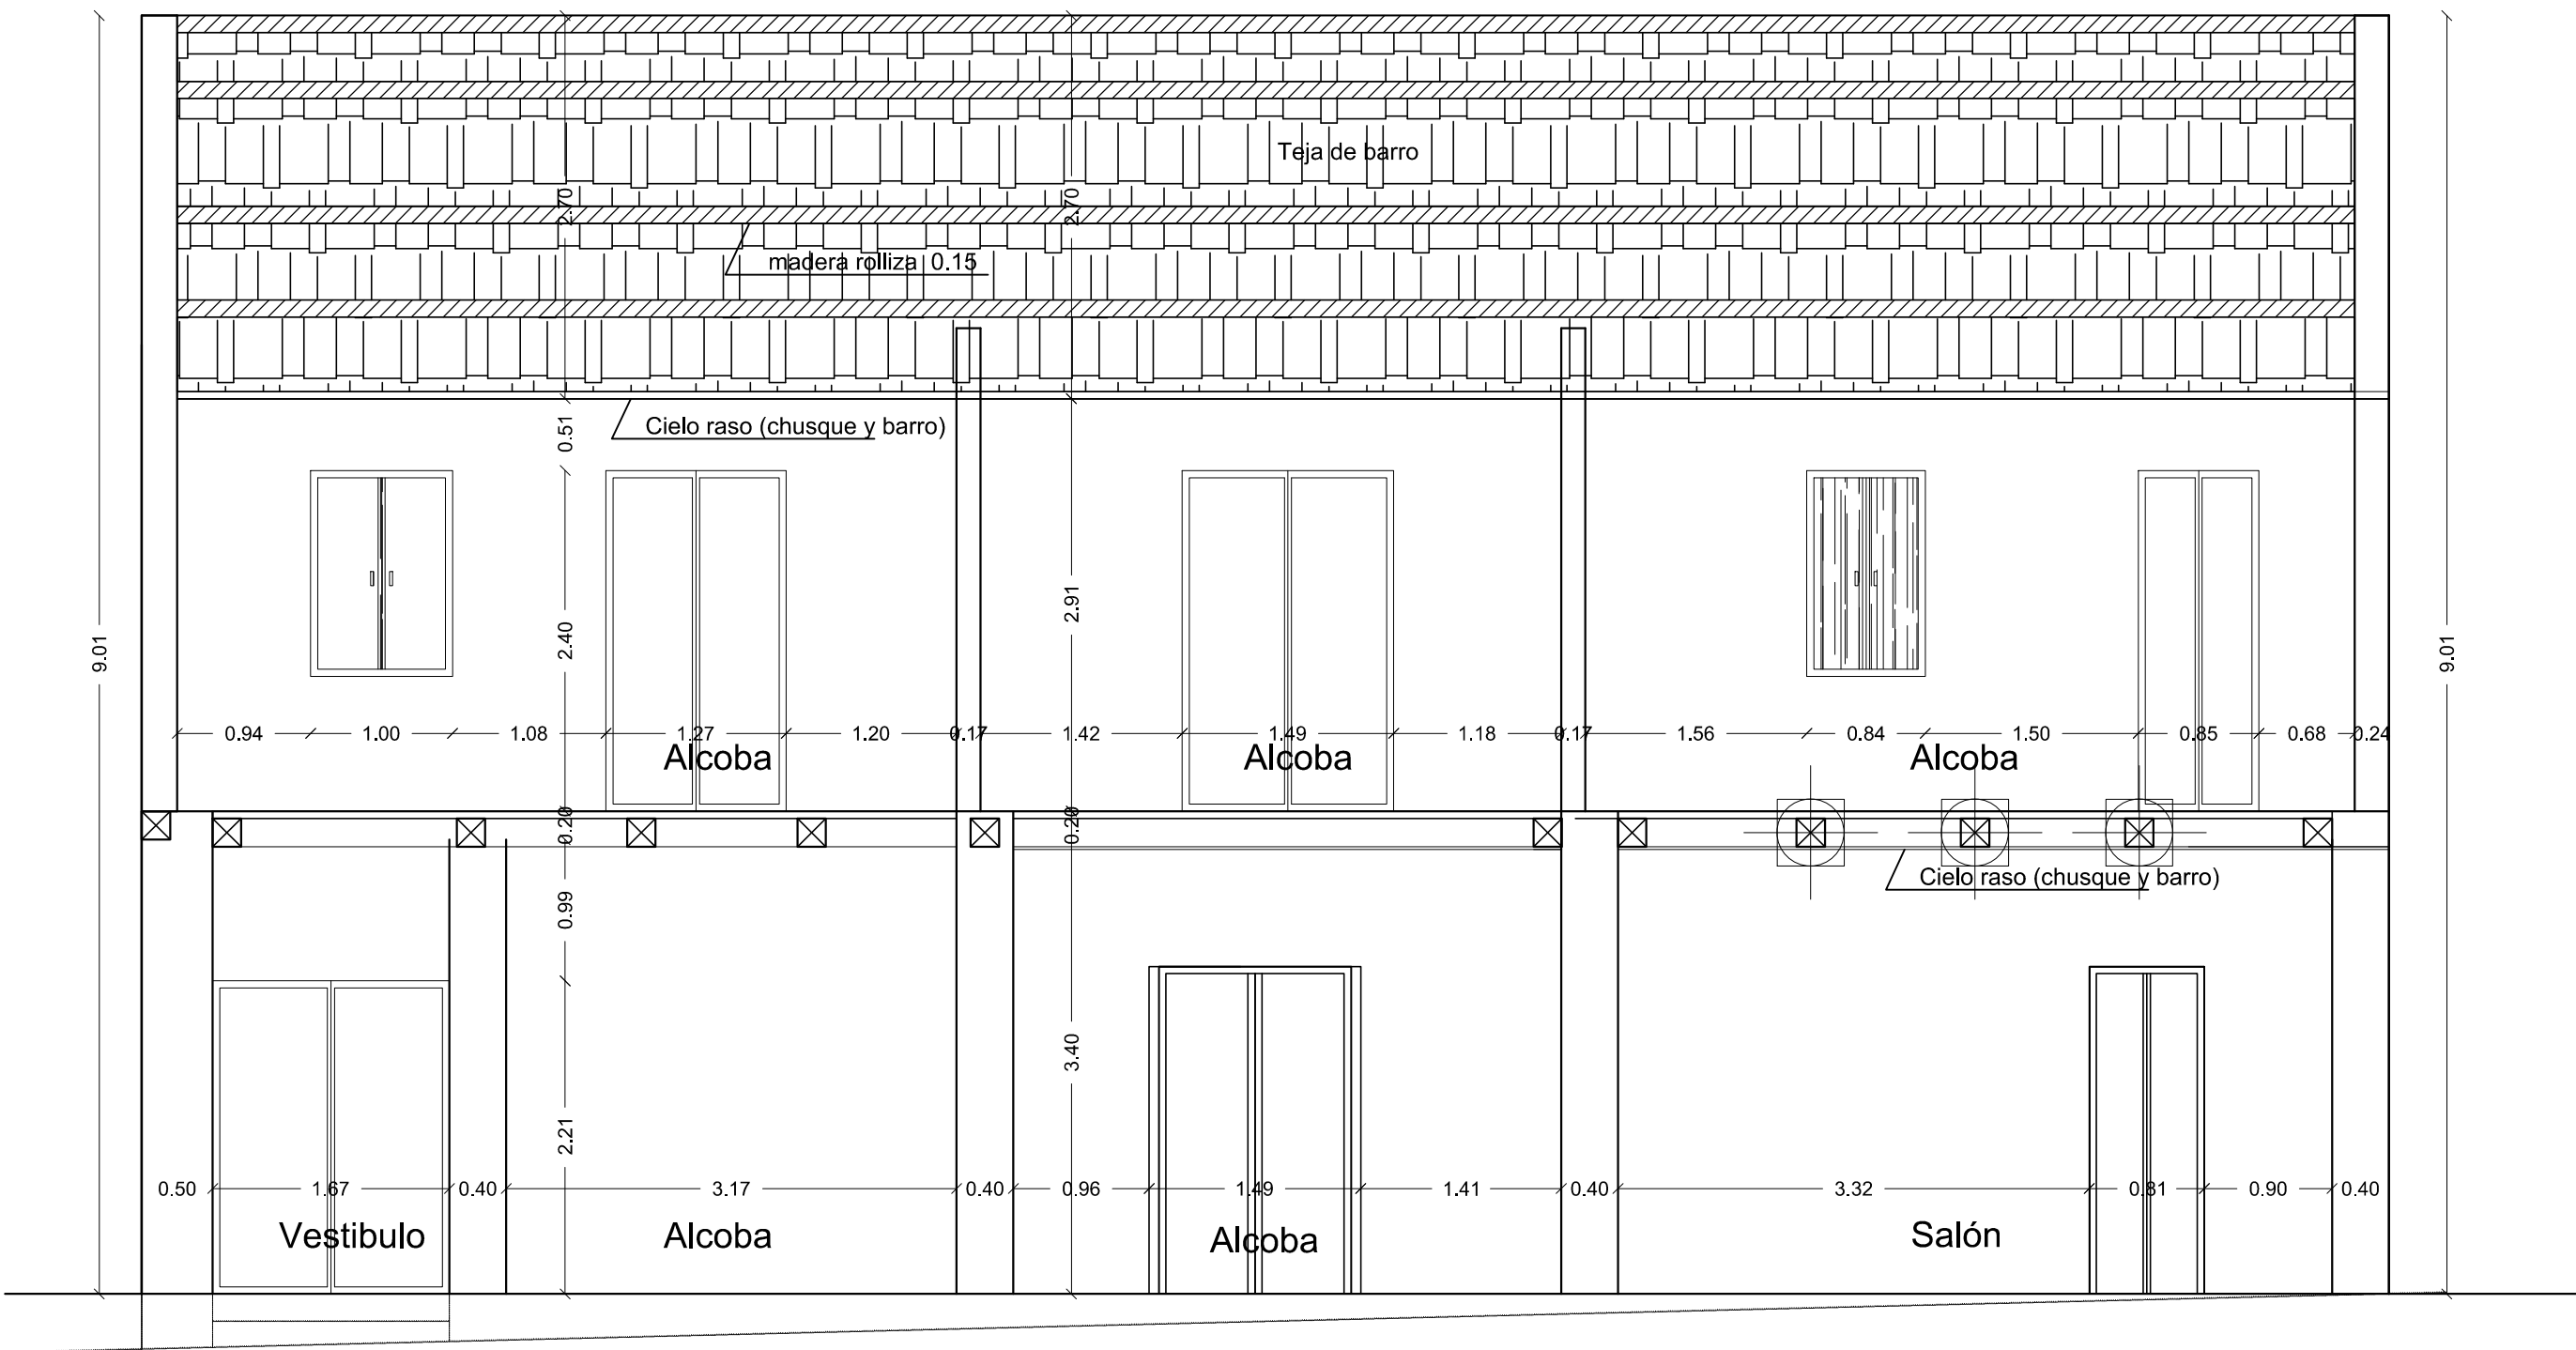

CORTE A-A'
Escala _____1:50

UNIVERSIDAD SANTO TOMAS ESPECIALIZACION EN PATOLOGIA DE LA CONSTRUCCION	PROYECTO:	LEVANTAMIENTO: JUAN SEBASTIAN FULA ORTIZ CLAUDIA YANETH TOCARIA MARTINEZ CAROLINA DEL PILAR LUQUE CUBILLOS	CONTENIDO:		OBSERVACIONES:	PLANO: 1/5
	ESTUDIO PATOLOGICO DE LA CASA "LA PAZ" EN EL MUNICIPIO DE FACATATIVA		PLANTA PRIMER PISO PLANTA SEGUNDO PISO CORTE TRANSVERSAL FACHADA PRINCIPAL			
	DIRECTOR DE PROYECTO:		ESCALA: INDICADA			
	ING. WALTER MAURICIO BARRETO CASTILLO		FECHA: OCTUBRE/2018	ARCHIVO: Casa La Paz.dwg		

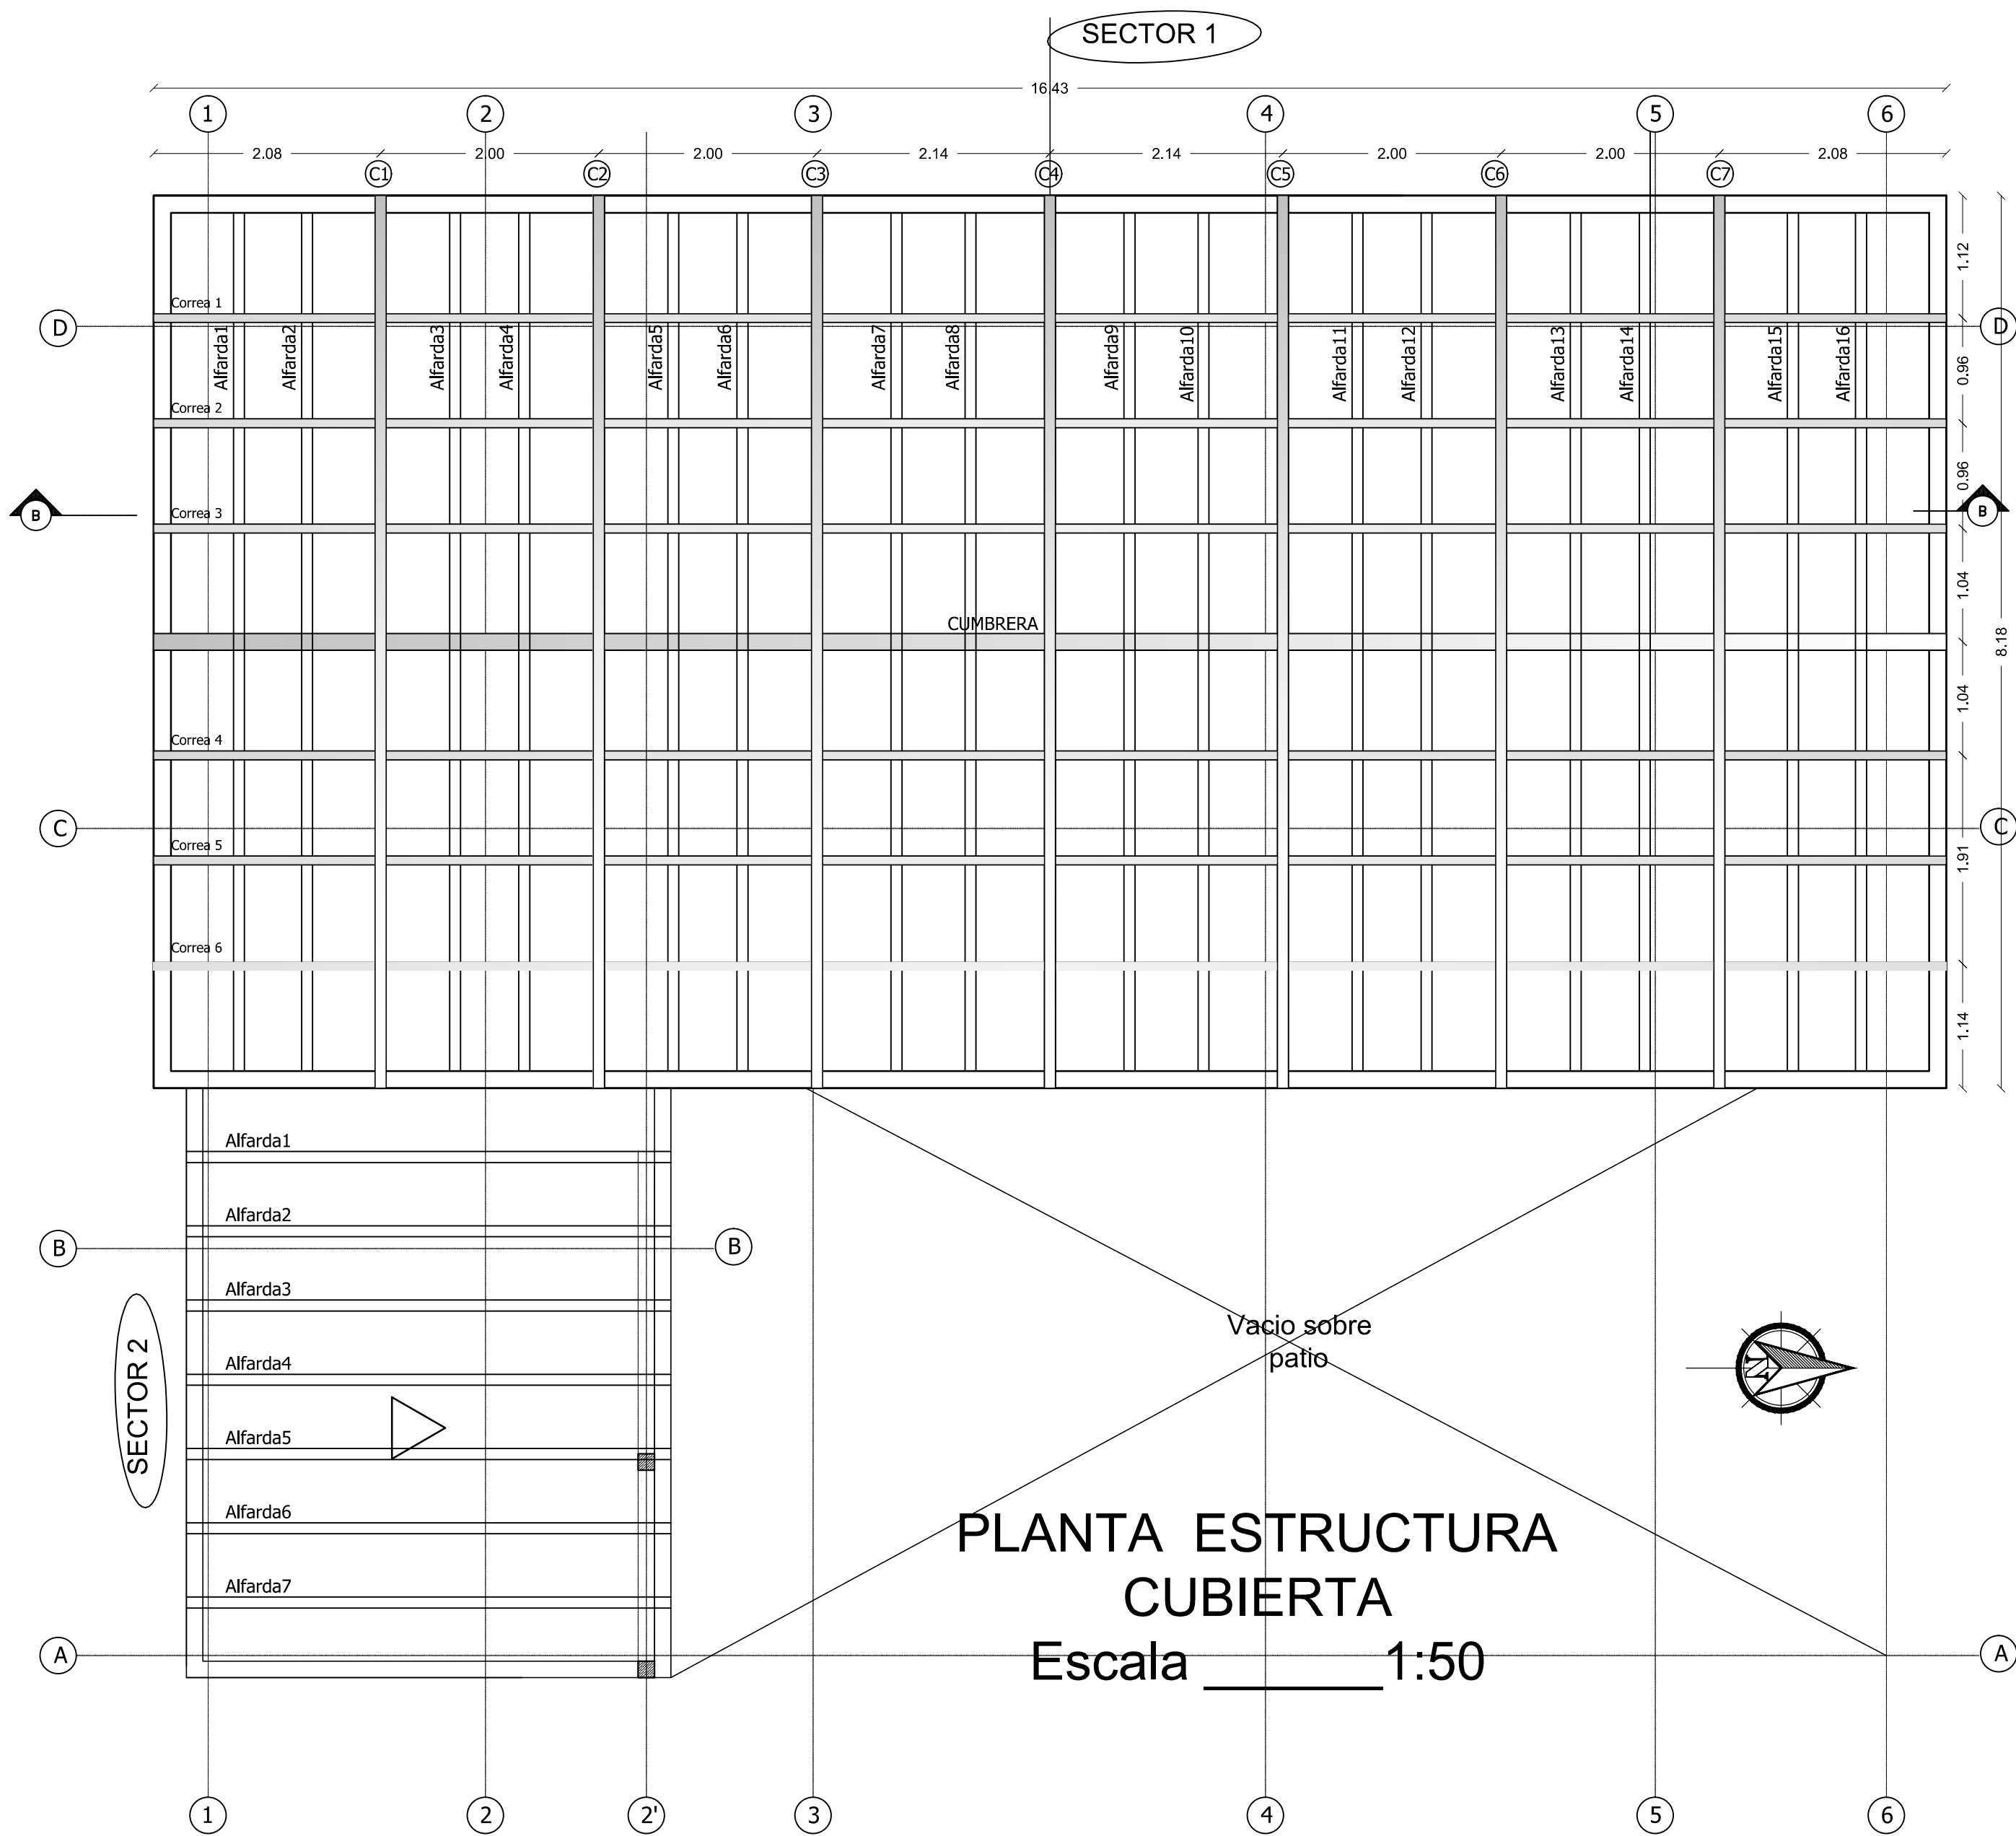






PLANTA ESTRUCTURA CUBIERTA
Escala 1:50

Elemento Cercha	Cant./Dimensión	Descripción Patología
C1	4.74	En buen estado
C2	2.20	Presencia de moho
C3	4.74	En buen estado
C4	3.40	Humedad y eflorescencias
C5	2.75	Rajadura vertical, fisura horizontal
C6	4.74	Pudrición a lo largo del elemento
C7	4.74	En buen estado

SECTOR 1		
Elemento ALFARDA	Dimensión	Descripción Patología
1	3.87	En buen estado
2	3.87	Presencia de moho
3	3.87	En buen estado
4	3.40	Humedad y eflorescencias
5	2.75	Presenta pudrición 40%
6	3.87	En buen estado
7	3.87	En buen estado
8	3.87	En buen estado
9	3.40	En buen estado
10	3.40	En buen estado
11	3.87	Presenta pudrición 30%
12	3.87	En buen estado
13	3.40	En buen estado
14	3.87	En buen estado
15	3.87	En buen estado
16	3.40	En buen estado
17	3.87	En buen estado

Elemento CORREAS	Dimensión	Descripción Patología
1	3.87	En buen estado
2	3.87	En buen estado
3	3.87	En buen estado
4	3.40	Humedad y eflorescencias
5	2.75	Presenta pudrición 70%
6	3.87	Humedad y eflorescencias
7	3.87	En buen estado

SECTOR2		
Elemento ALFARDA	Dimensión	Descripción Patología
1	3.87	Presenta pudrición 70%
2	3.87	Presenta pudrición 70%
3	3.87	Presenta pudrición 70%
4	3.40	Humedad y eflorescencias
5	2.75	Presenta pudrición 70%
6	3.87	Humedad y eflorescencias
7	3.87	Humedad y eflorescencias

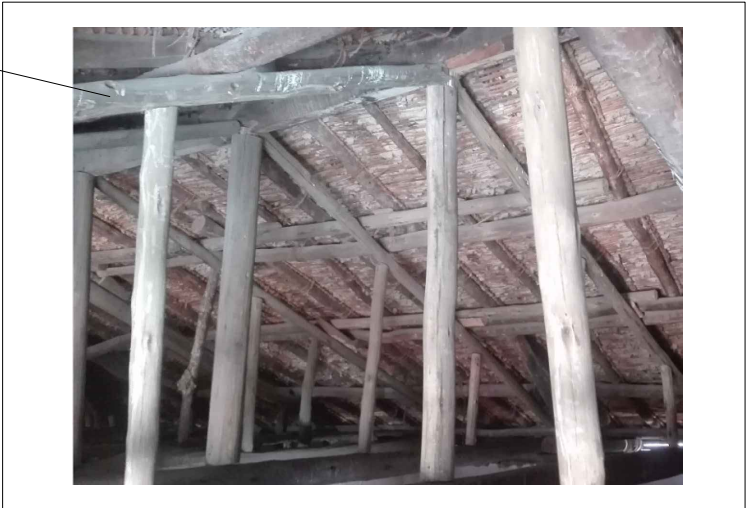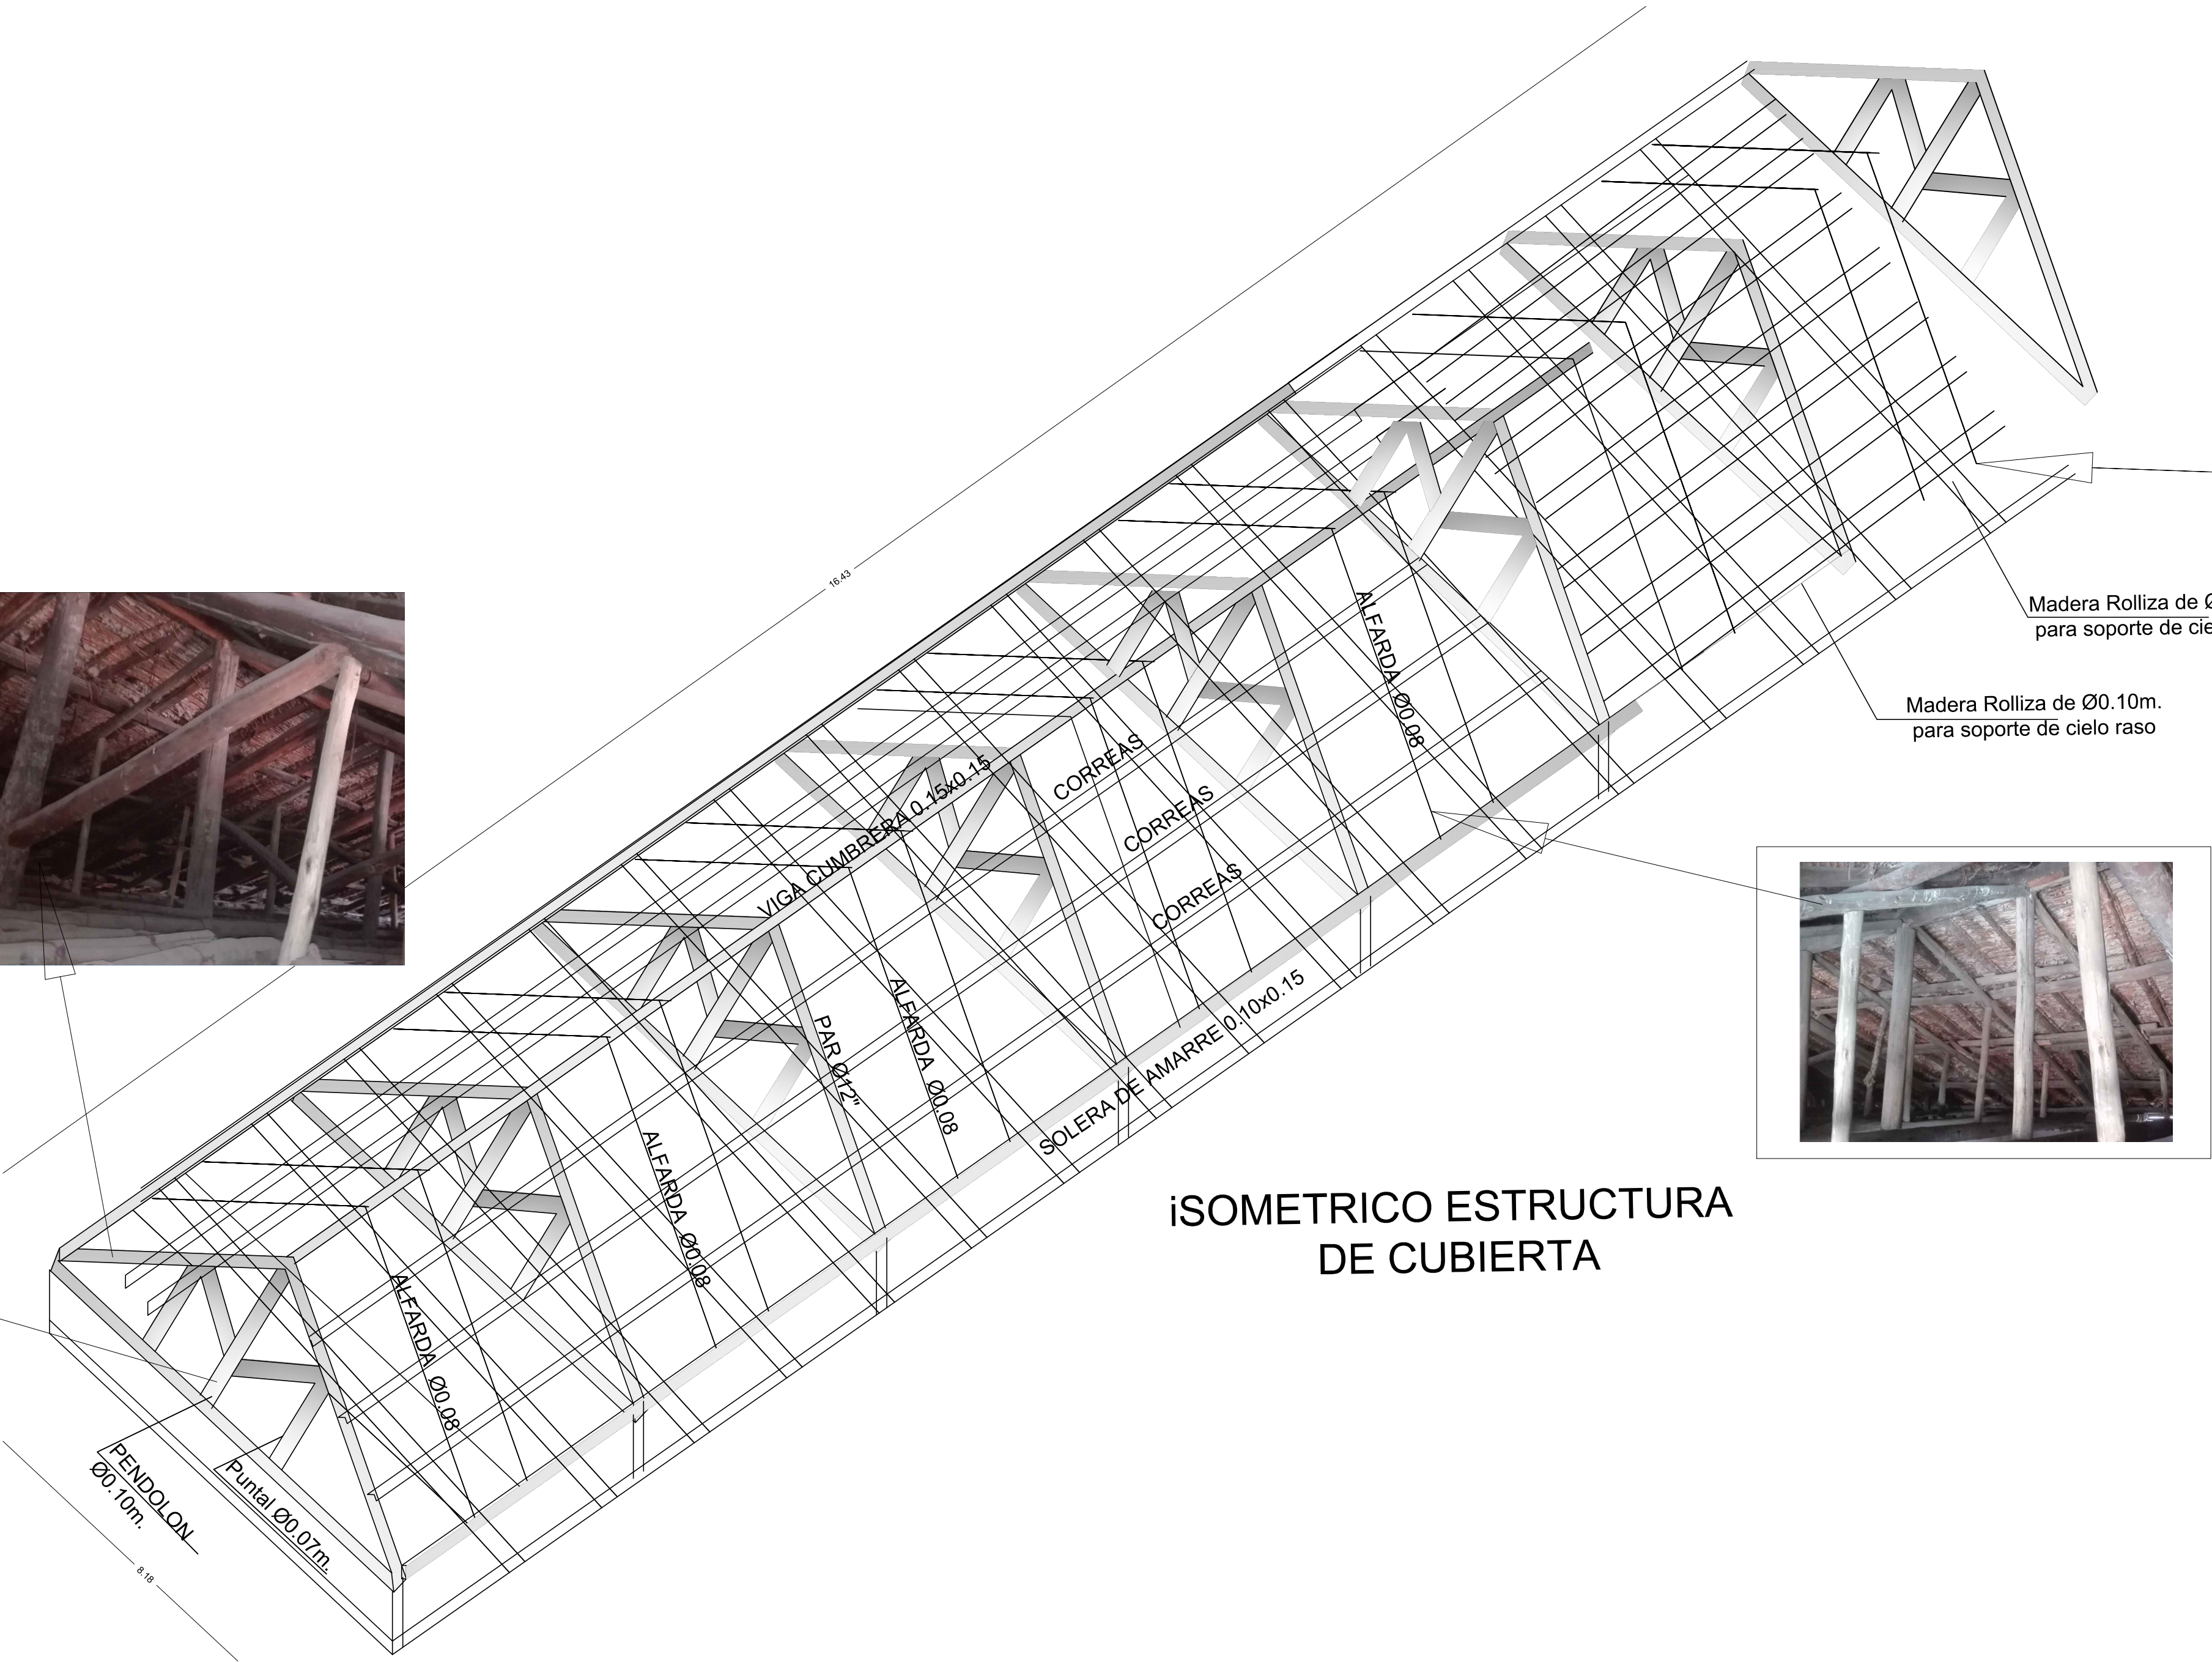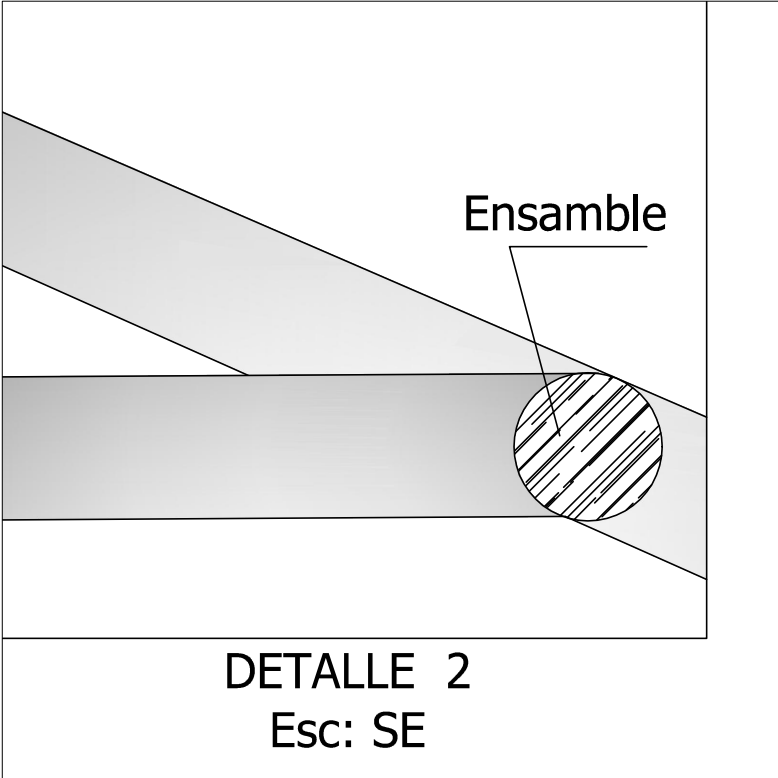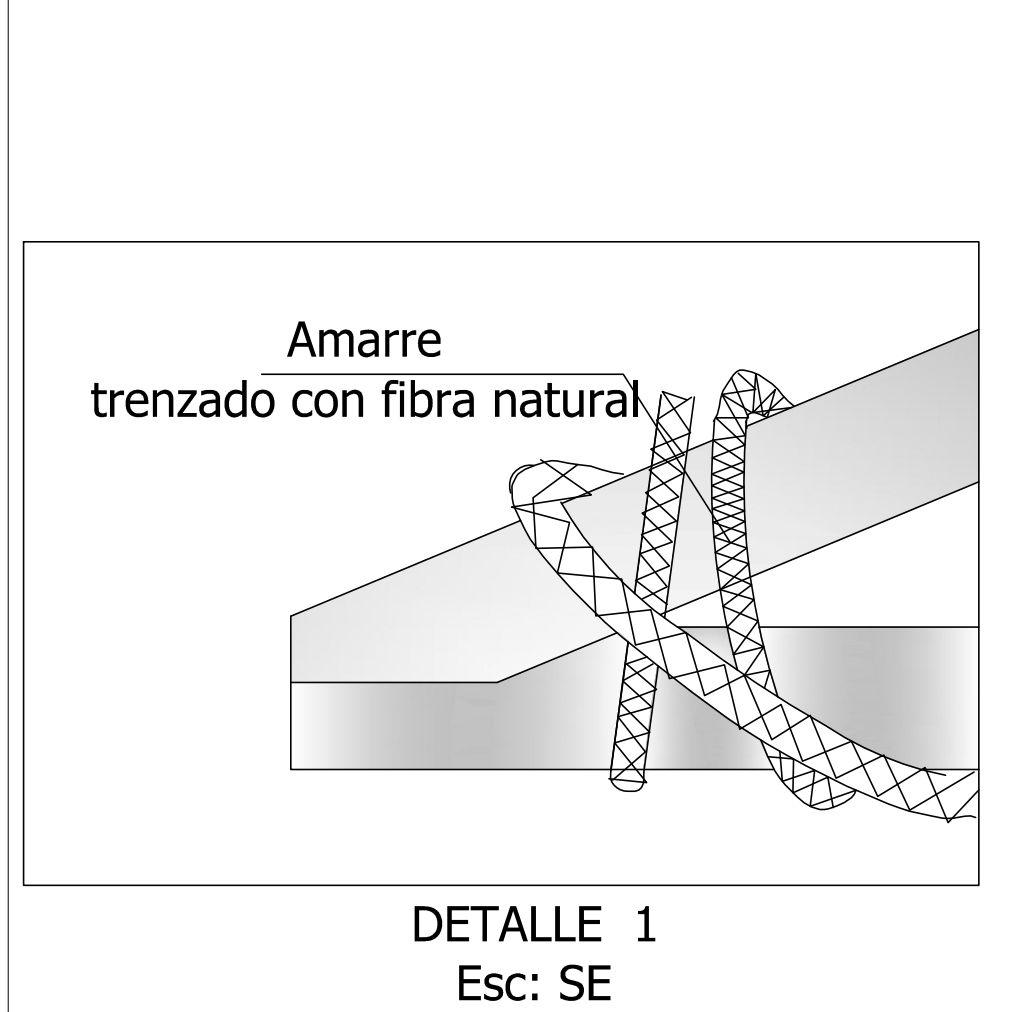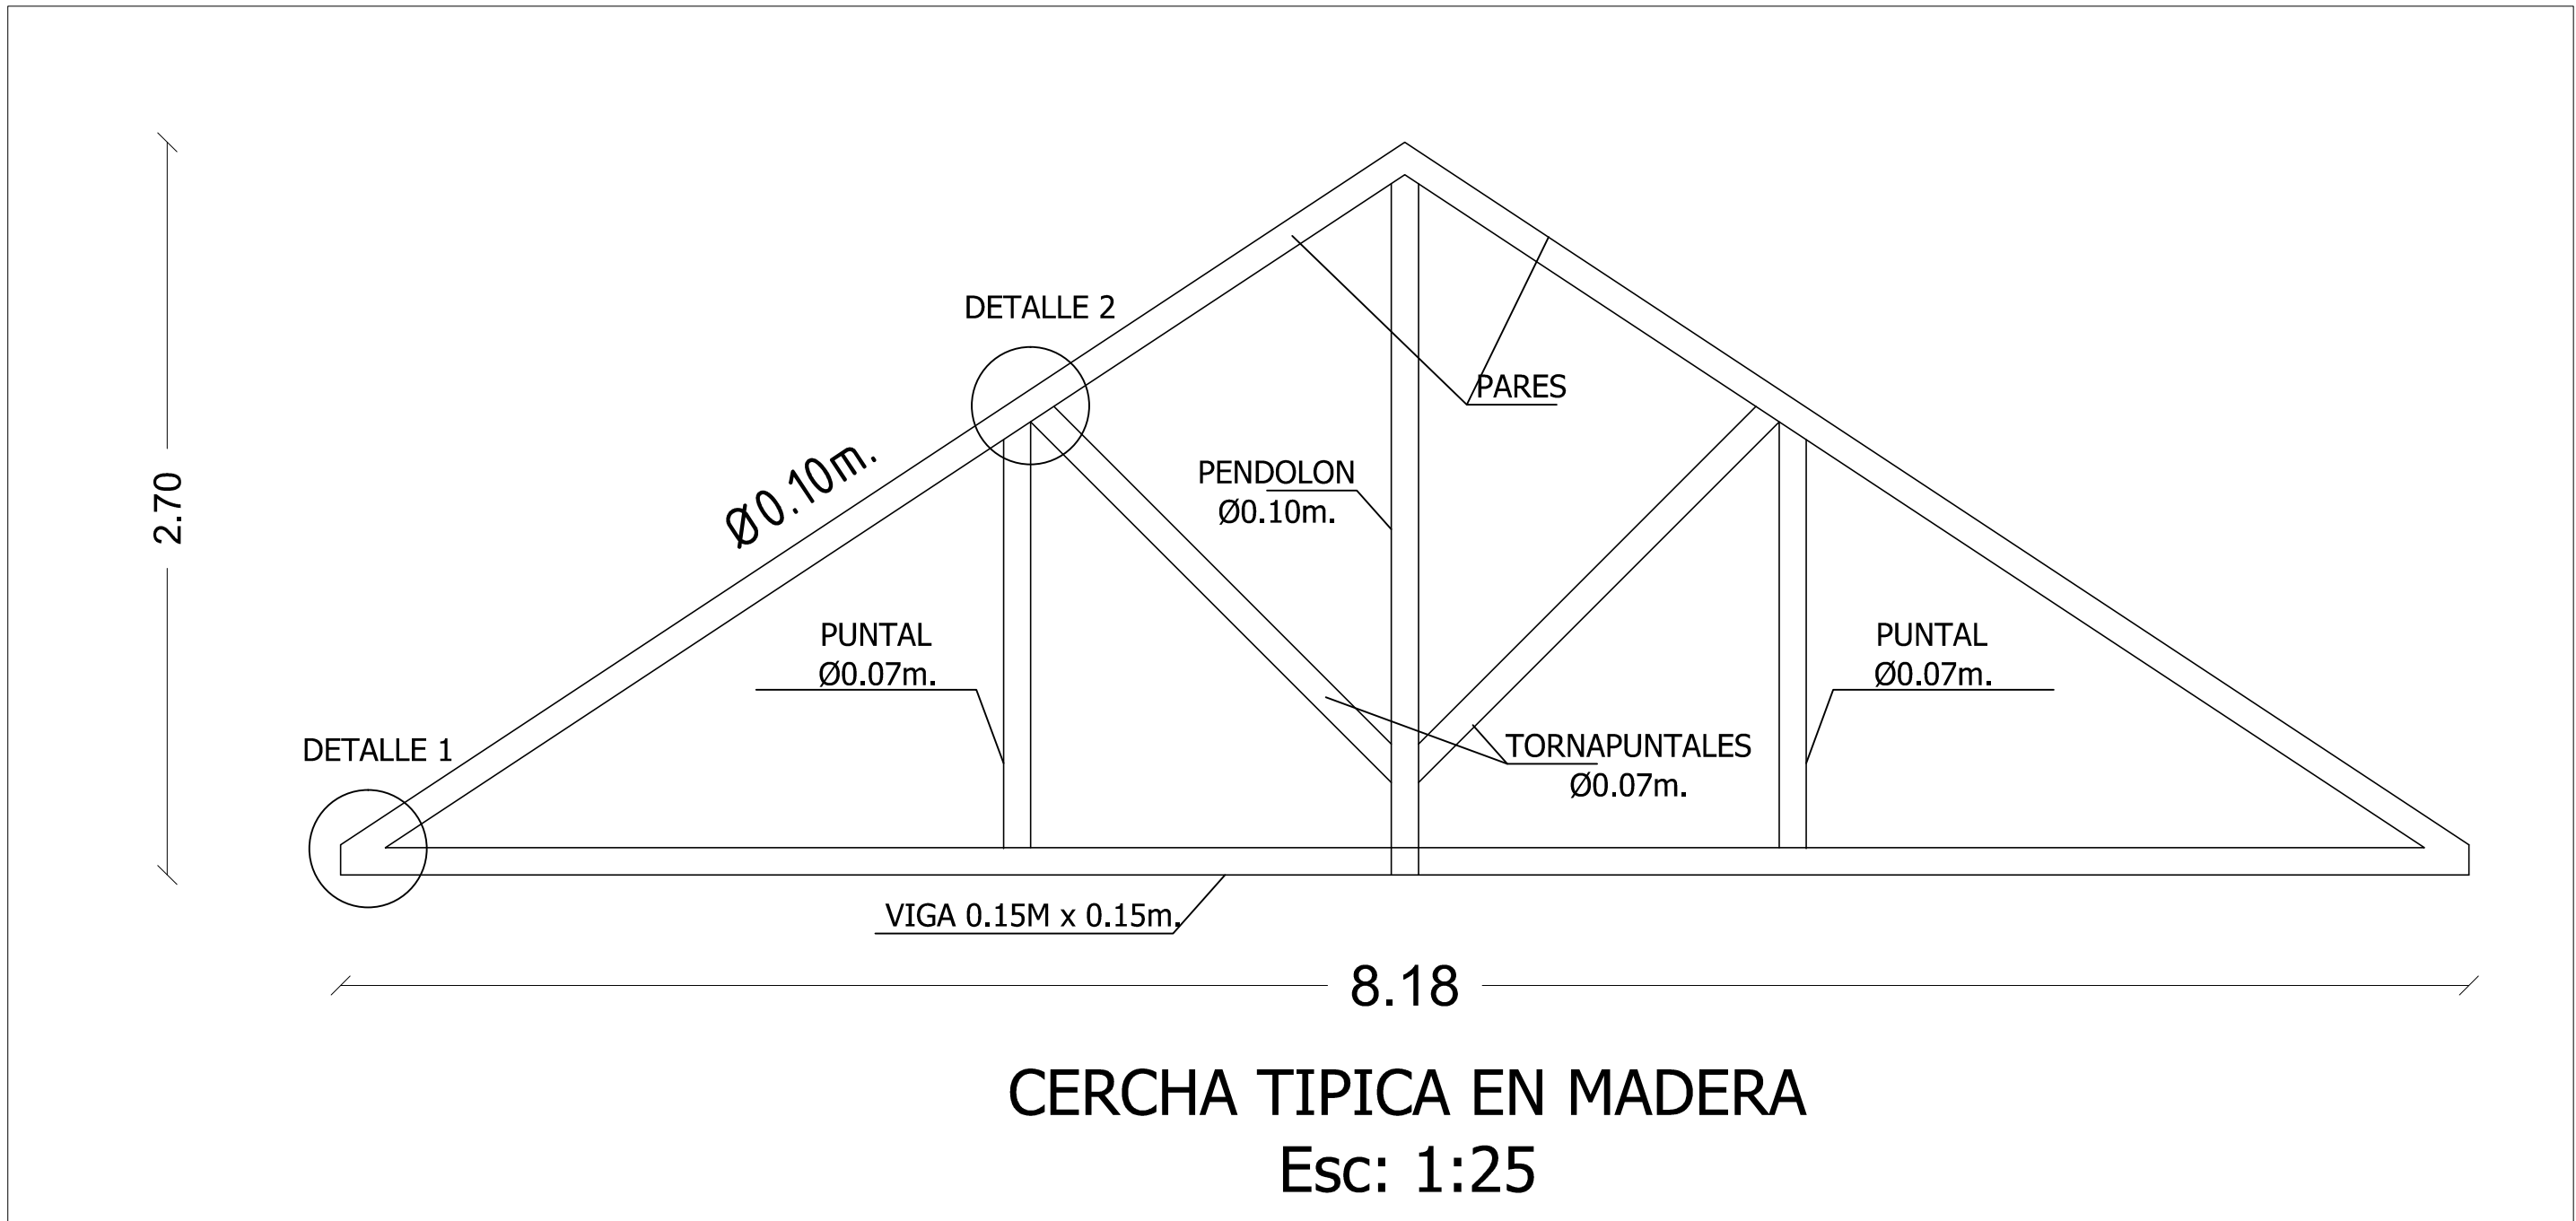

UNIVERSIDAD SANTO TOMAS ESPECIALIZACION EN PATOLOGIA DE LA CONSTRUCCION	PROYECTO: ESTUDIO PATOLOGICO DE LA CASA "LA PAZ" EN EL MUNICIPIO DE FACATATIVA	LEVANTAMIENTO: JUAN SEBASTIAN FULA ORTIZ CLAUDIA YANETH TOCARIA MARTINEZ CAROLINA DEL PILAR LUQUE CUBILLOS	CONTENIDO: PLANTA ESTRUCTURAL CUBIERTAS		OBSERVACIONES:	PLANO: 2/5
	DIRECTOR DE PROYECTO: ING. WALTER MAURICIO BARRETO CASTILLO		ESCALA: INDICADA			
			FECHA: OCTUBRE/2018	ARCHIVO: Casa La Paz.dwg		