
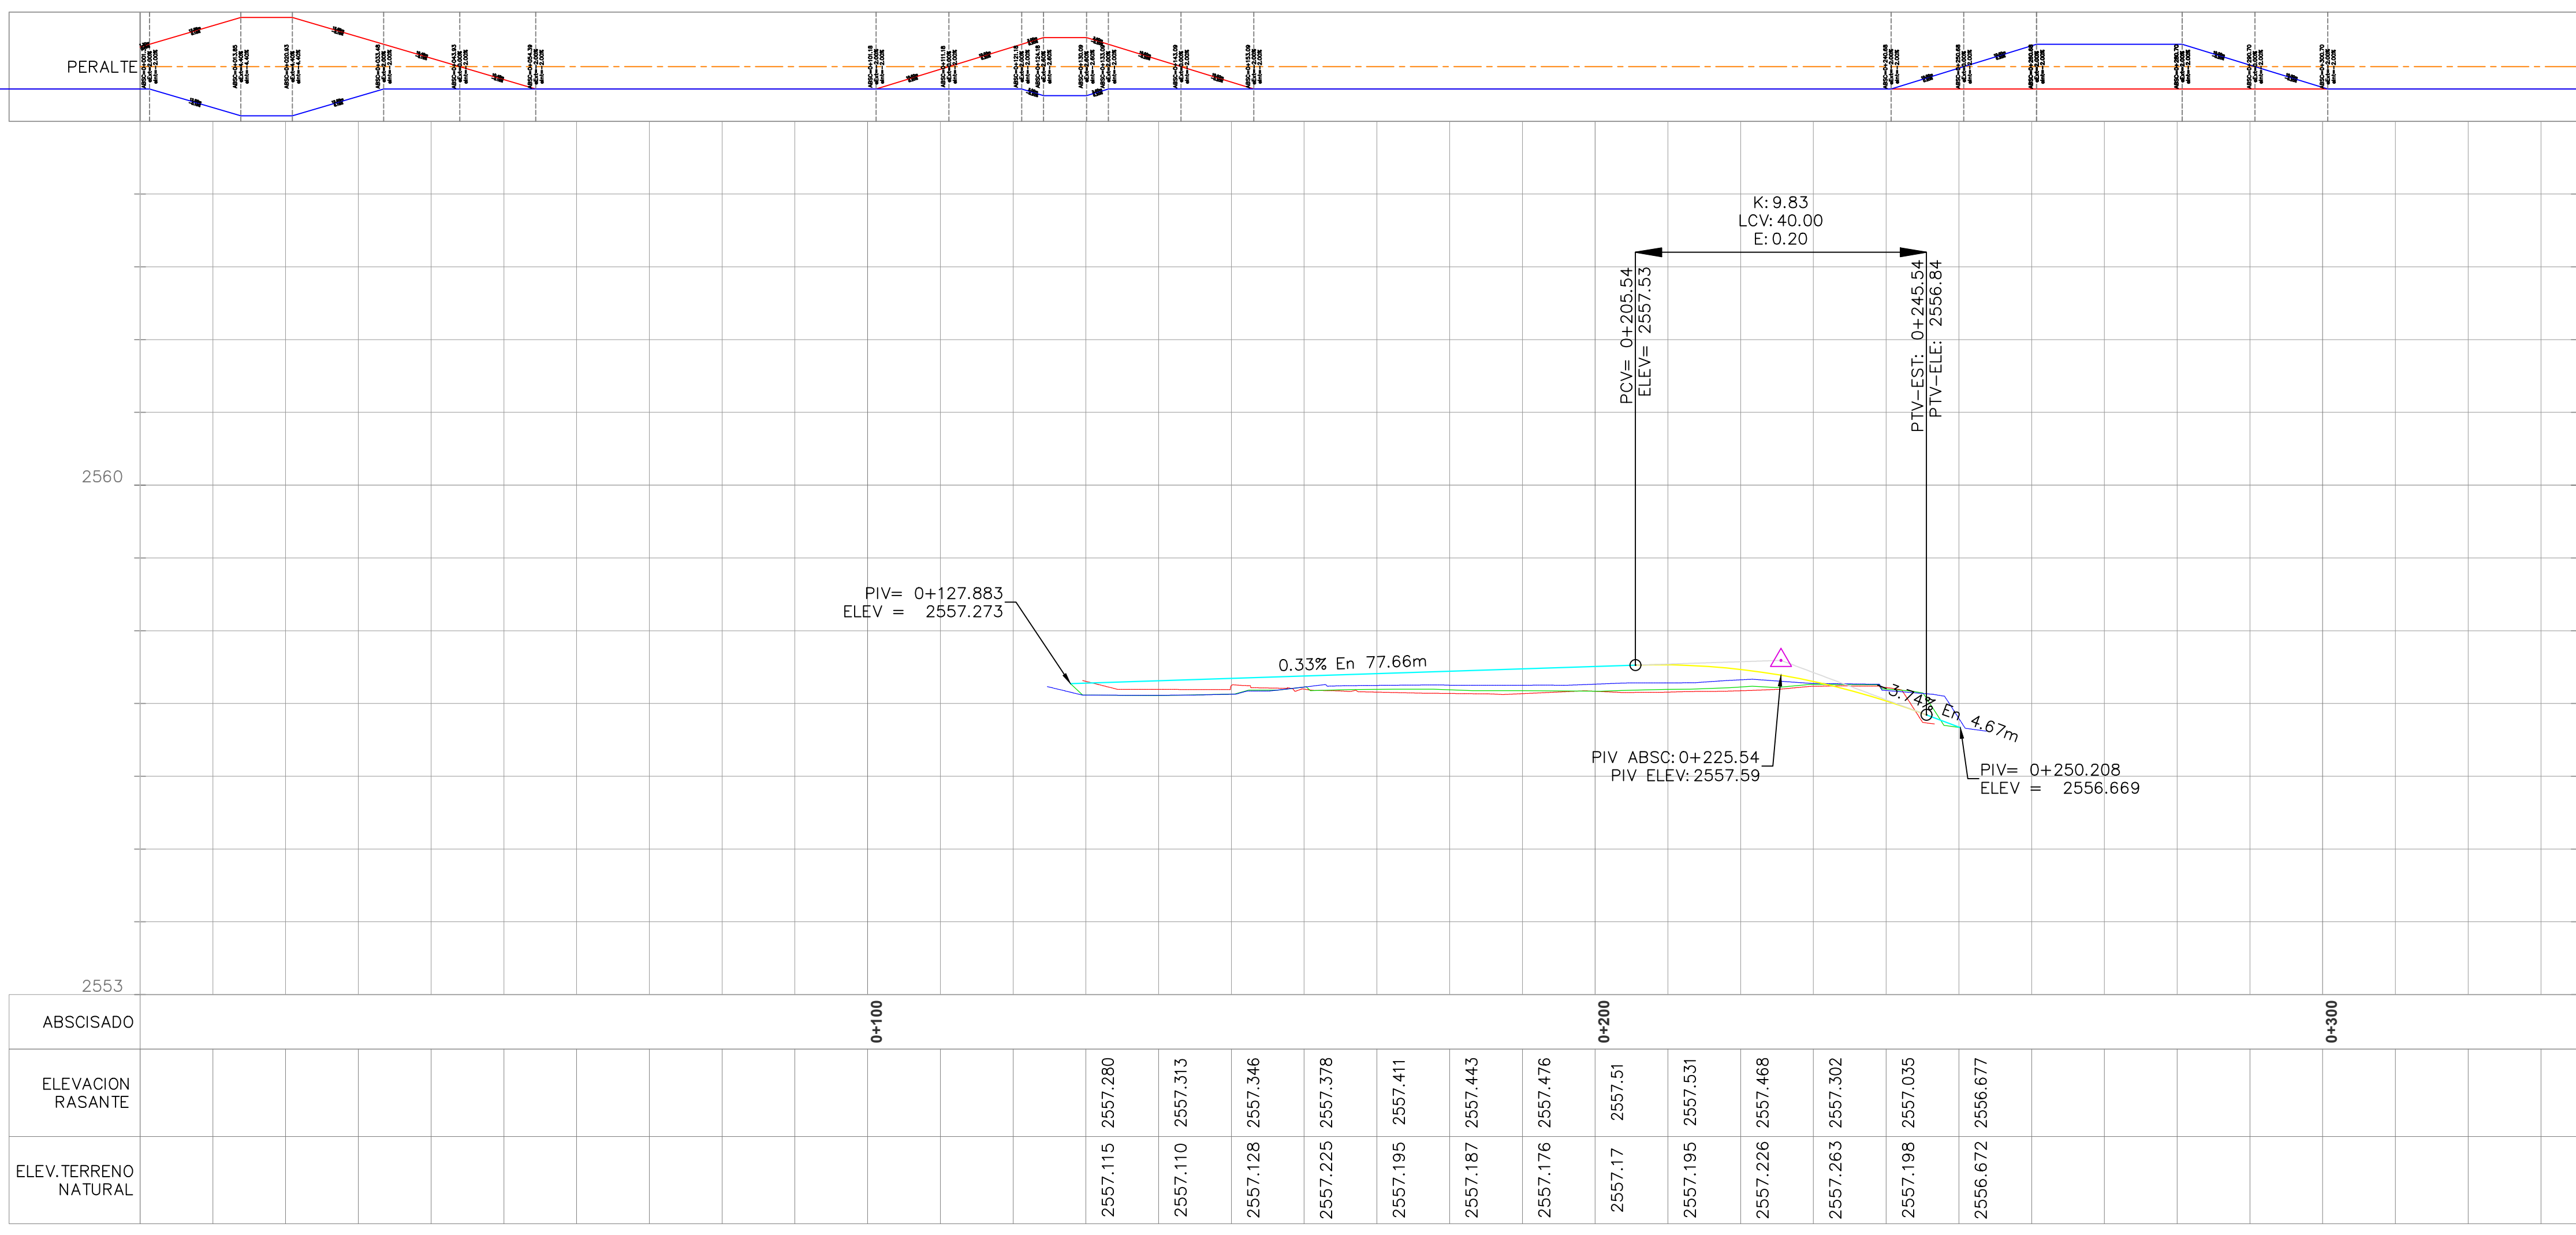


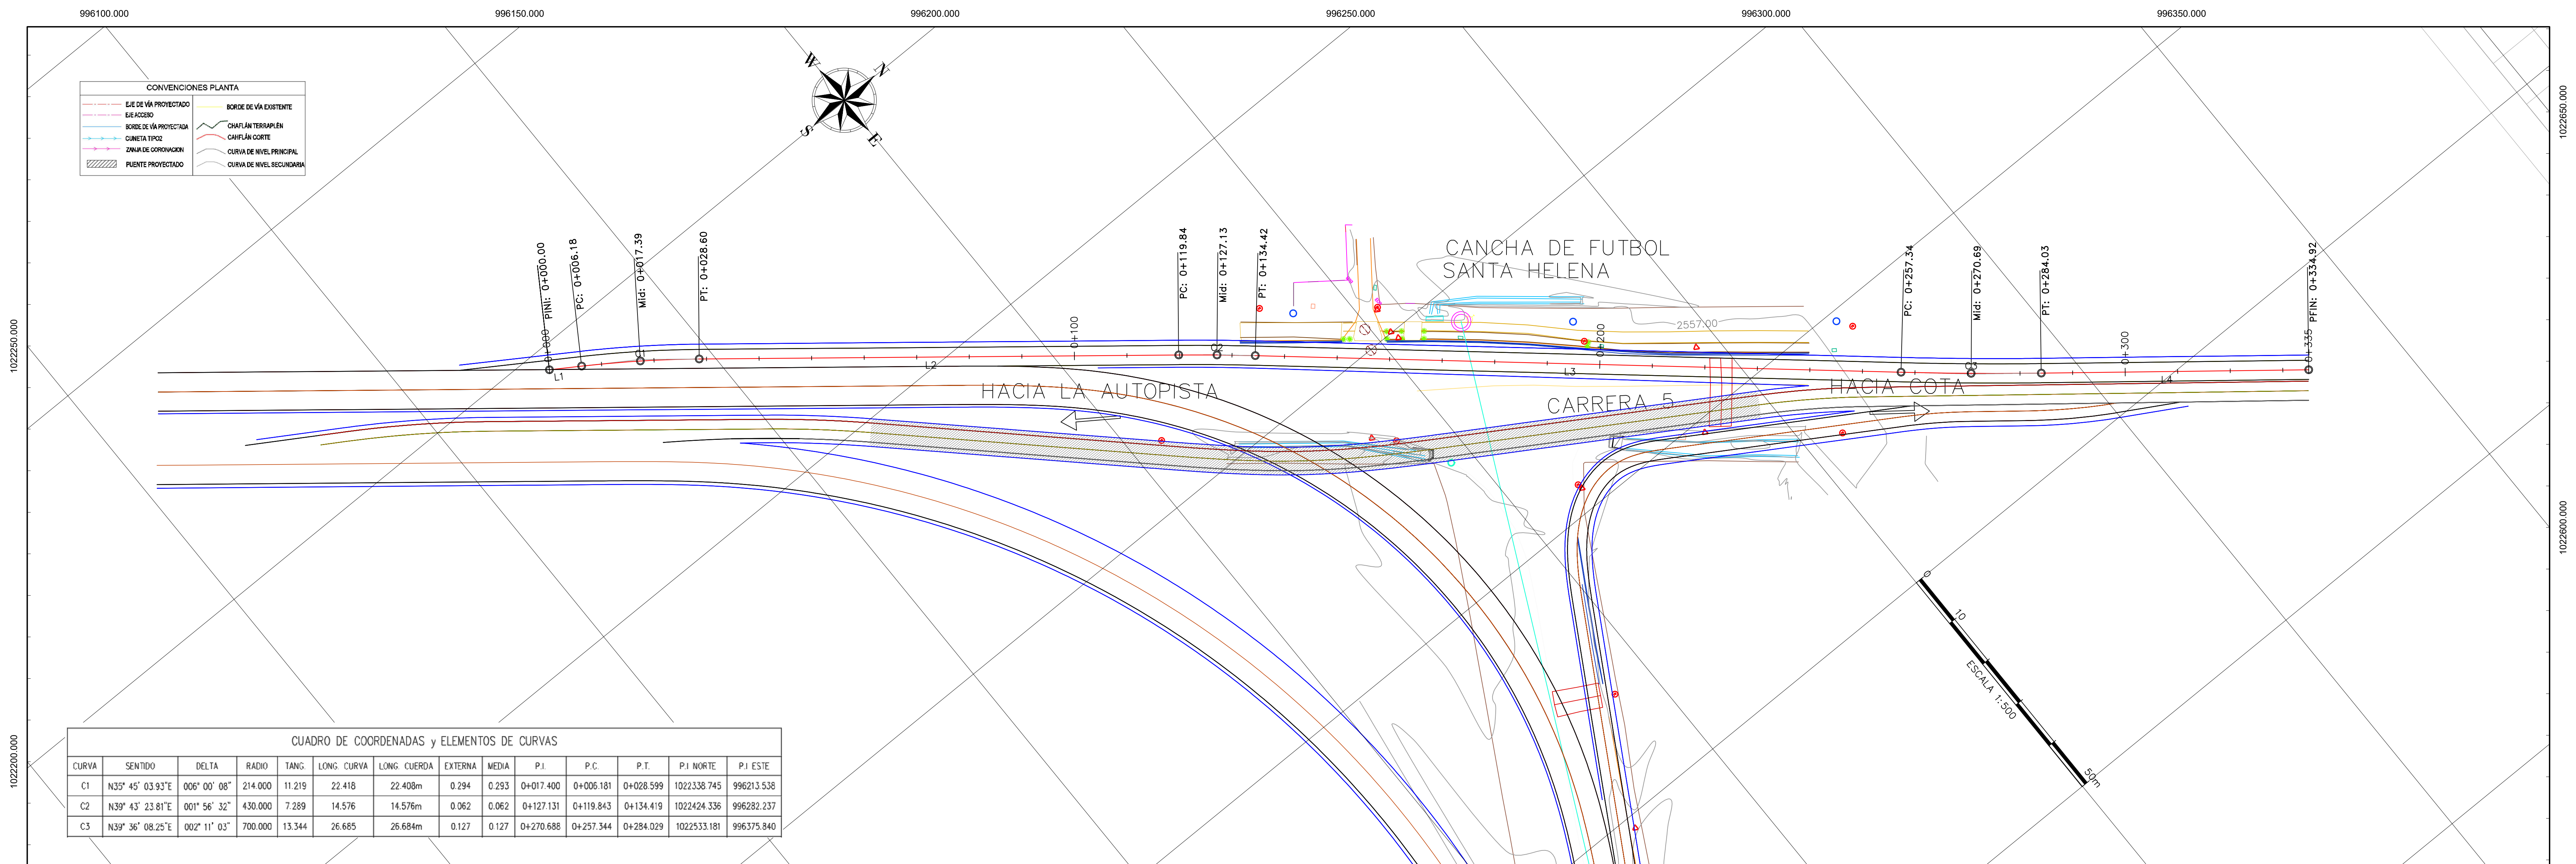

CONVENCIONES PERFIL Y PERALTE

RASANTE PROYECTADA
PERFIL TERRENO
PERFIL TERRENO BDE IZQ.
PERFIL TERRENO BDE DER.
BORDE IZQ. DIAG. PERALTES
BORDE DER. DIAG. PERALTES