


Plano Arquitectónico General

Nivel 1

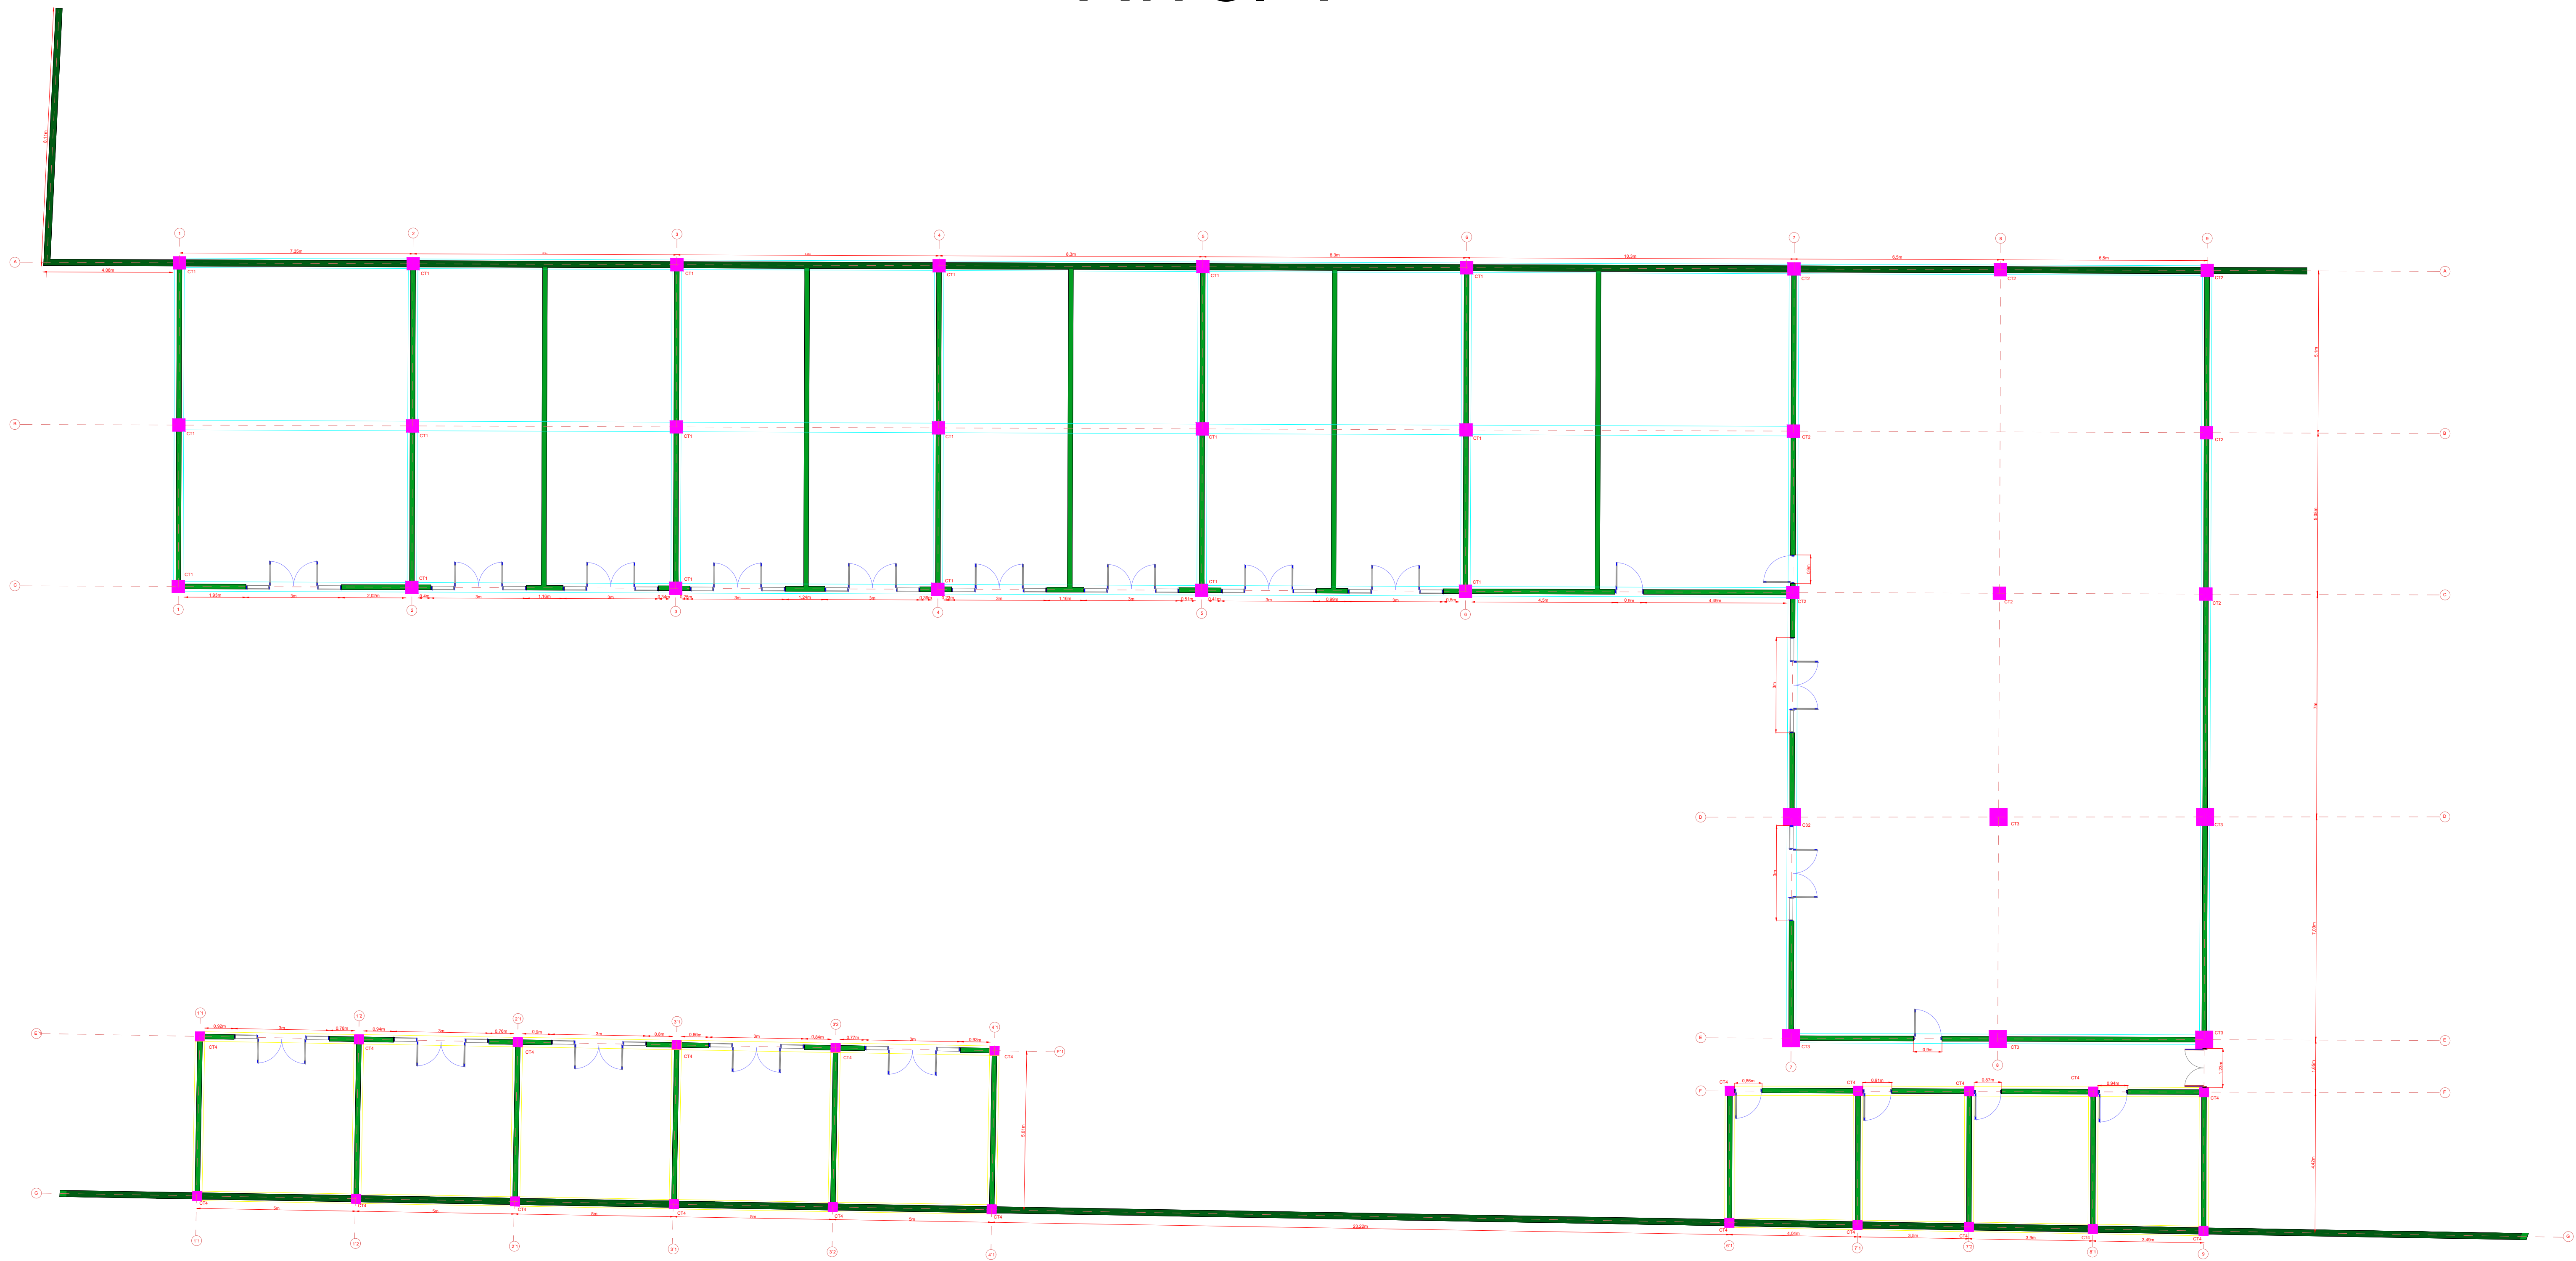

GRUPO
INMOBILIARIO
MATINMO

Proyecto:

PLAZO ROCIO

Contiene:

Distribución de columnas,
vigas, muros y puertas

Ubicación:

Barrio Provenza
Calle 105 # 16-02
Bucaramanga, Colombia

Código Predial
68001010404240005

Simbología de elementos:

- CT1 - Columna Tipo 1 (40x40 cm)
- CT2 - Columna Tipo 2 (40x40 cm)
- CT3 - Columna Tipo 3 (55x55 cm)
- CT4- Columna Tipo 4 (30x30 cm)
- Muro Divisorio (Espesor 15 cm)
- Muro Divisorio (Espesor 20 cm)
- Vigas Principales (30x55 cm)
- Vigas Secundarias (30x30 cm)

Diseño:

Sergio Alejandro Suatena Rojas
proyectos@matinmo.com
Cel. 3124346025

Dibujó:

Wilson Ferley Aguilar Roza
wilsonferley17@gmail.com
Cel. 3142156243

Fecha:

Escala:

1:100