Wilson Ferley Aguilar
Ingeniero Civil
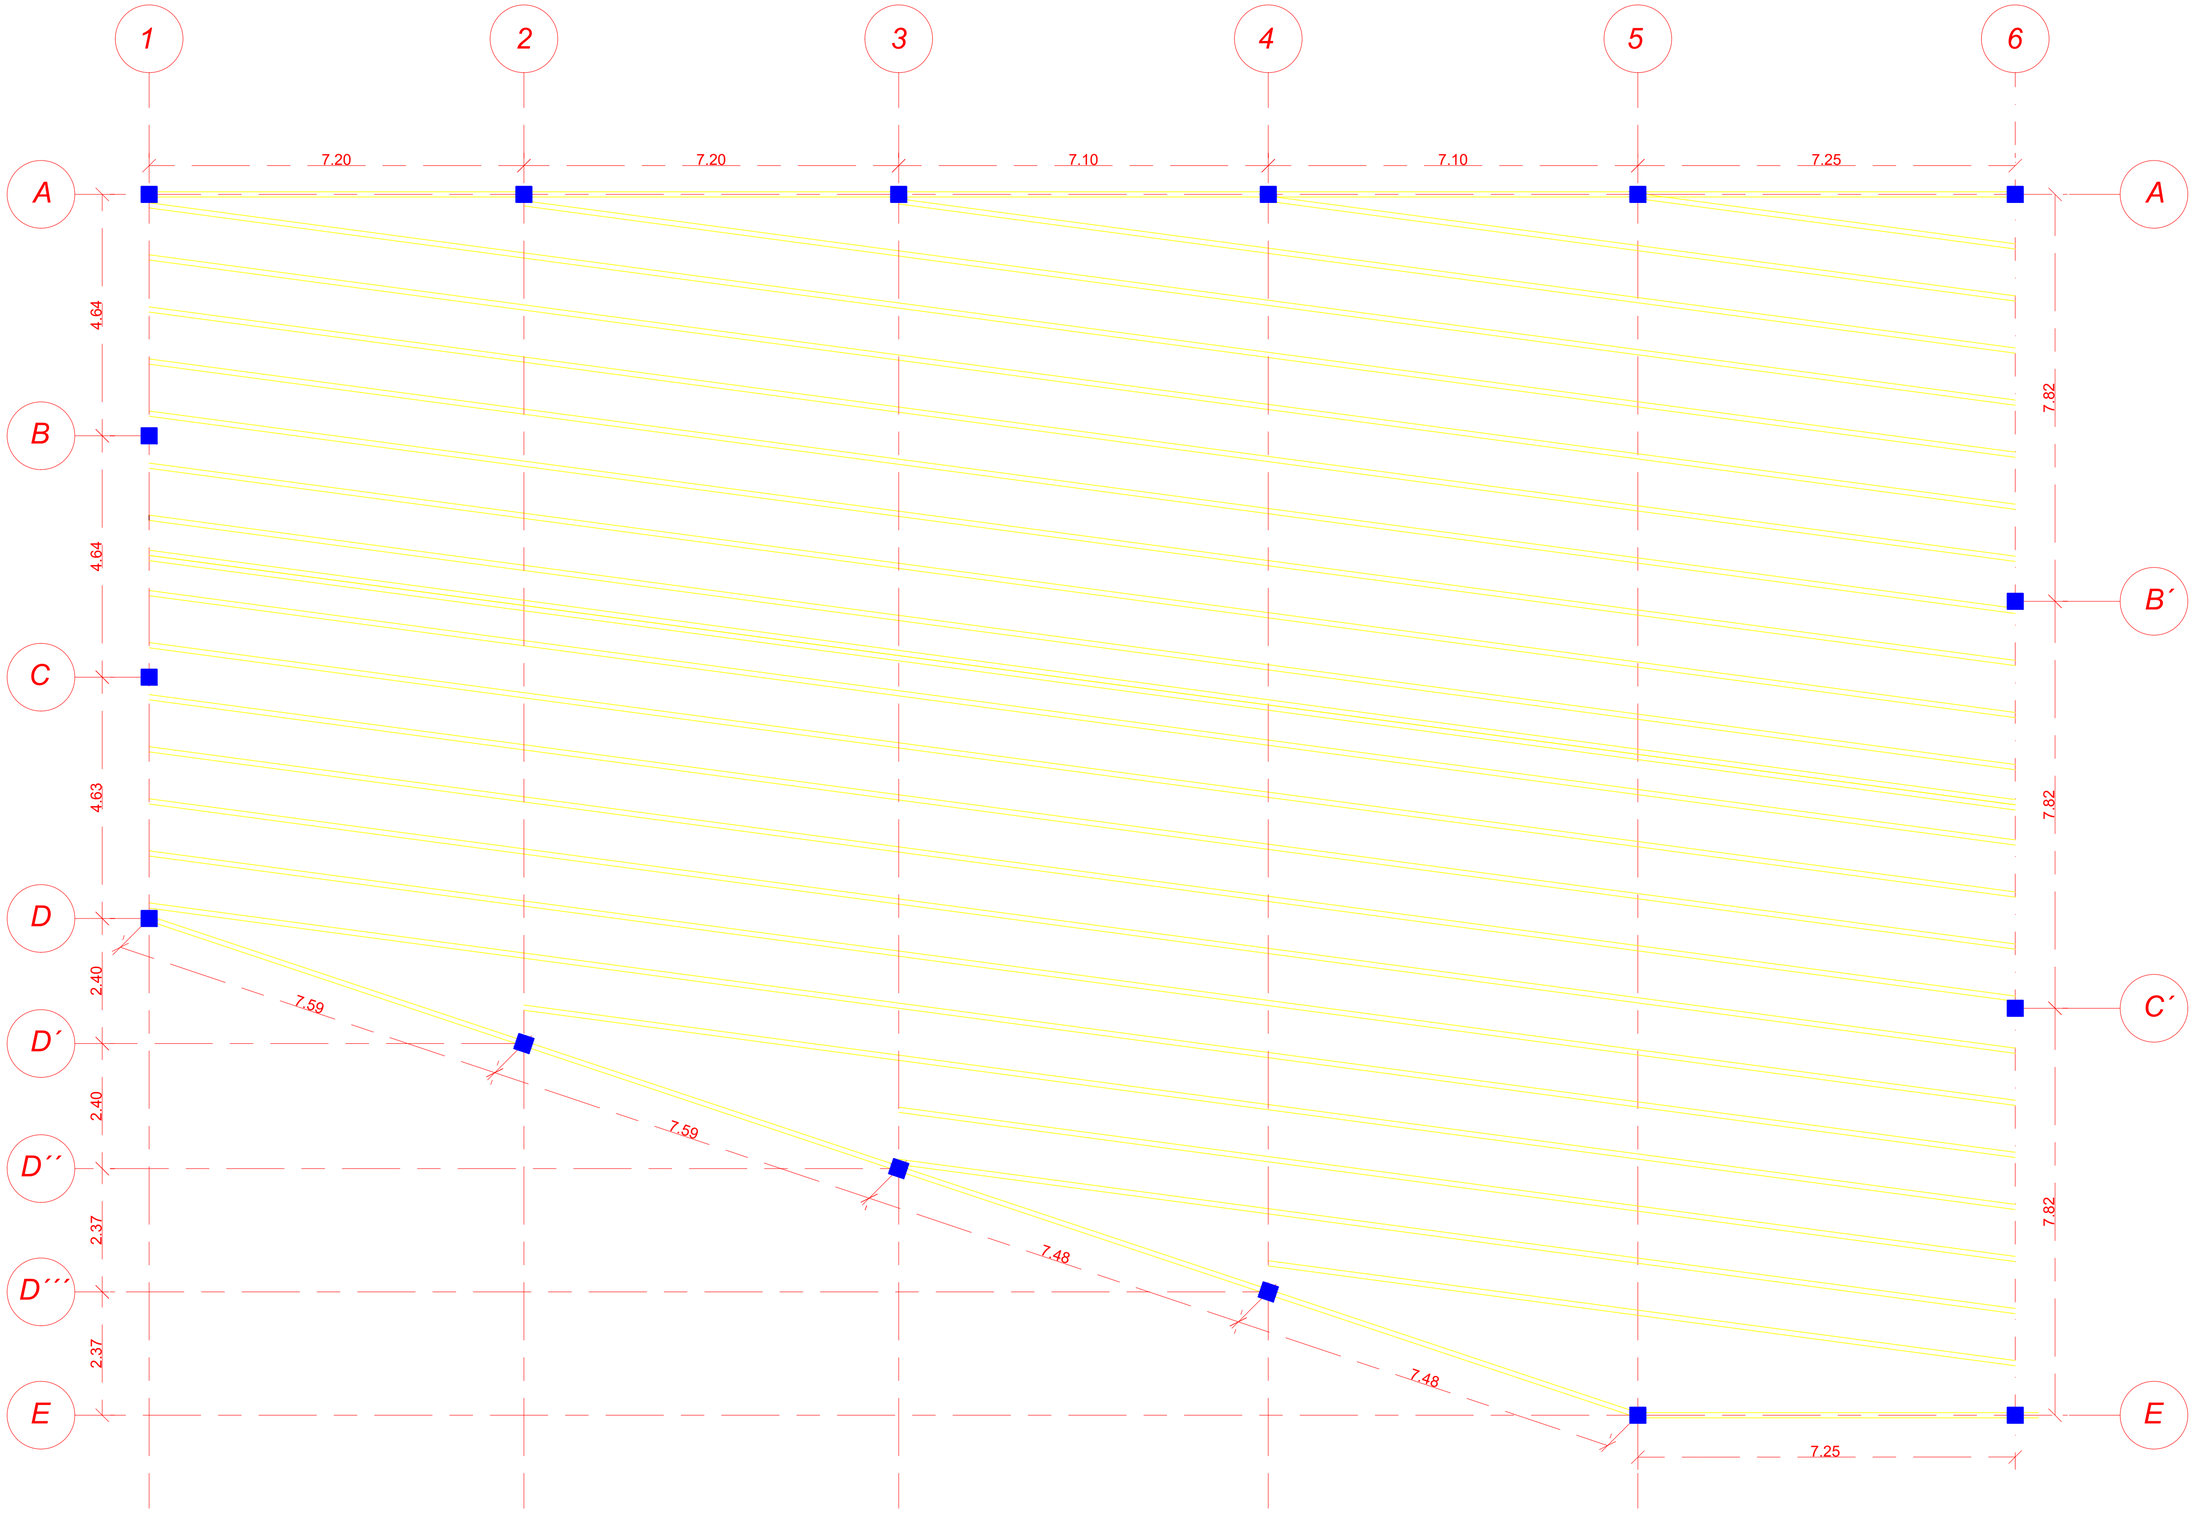
Plano estructural preliminar