


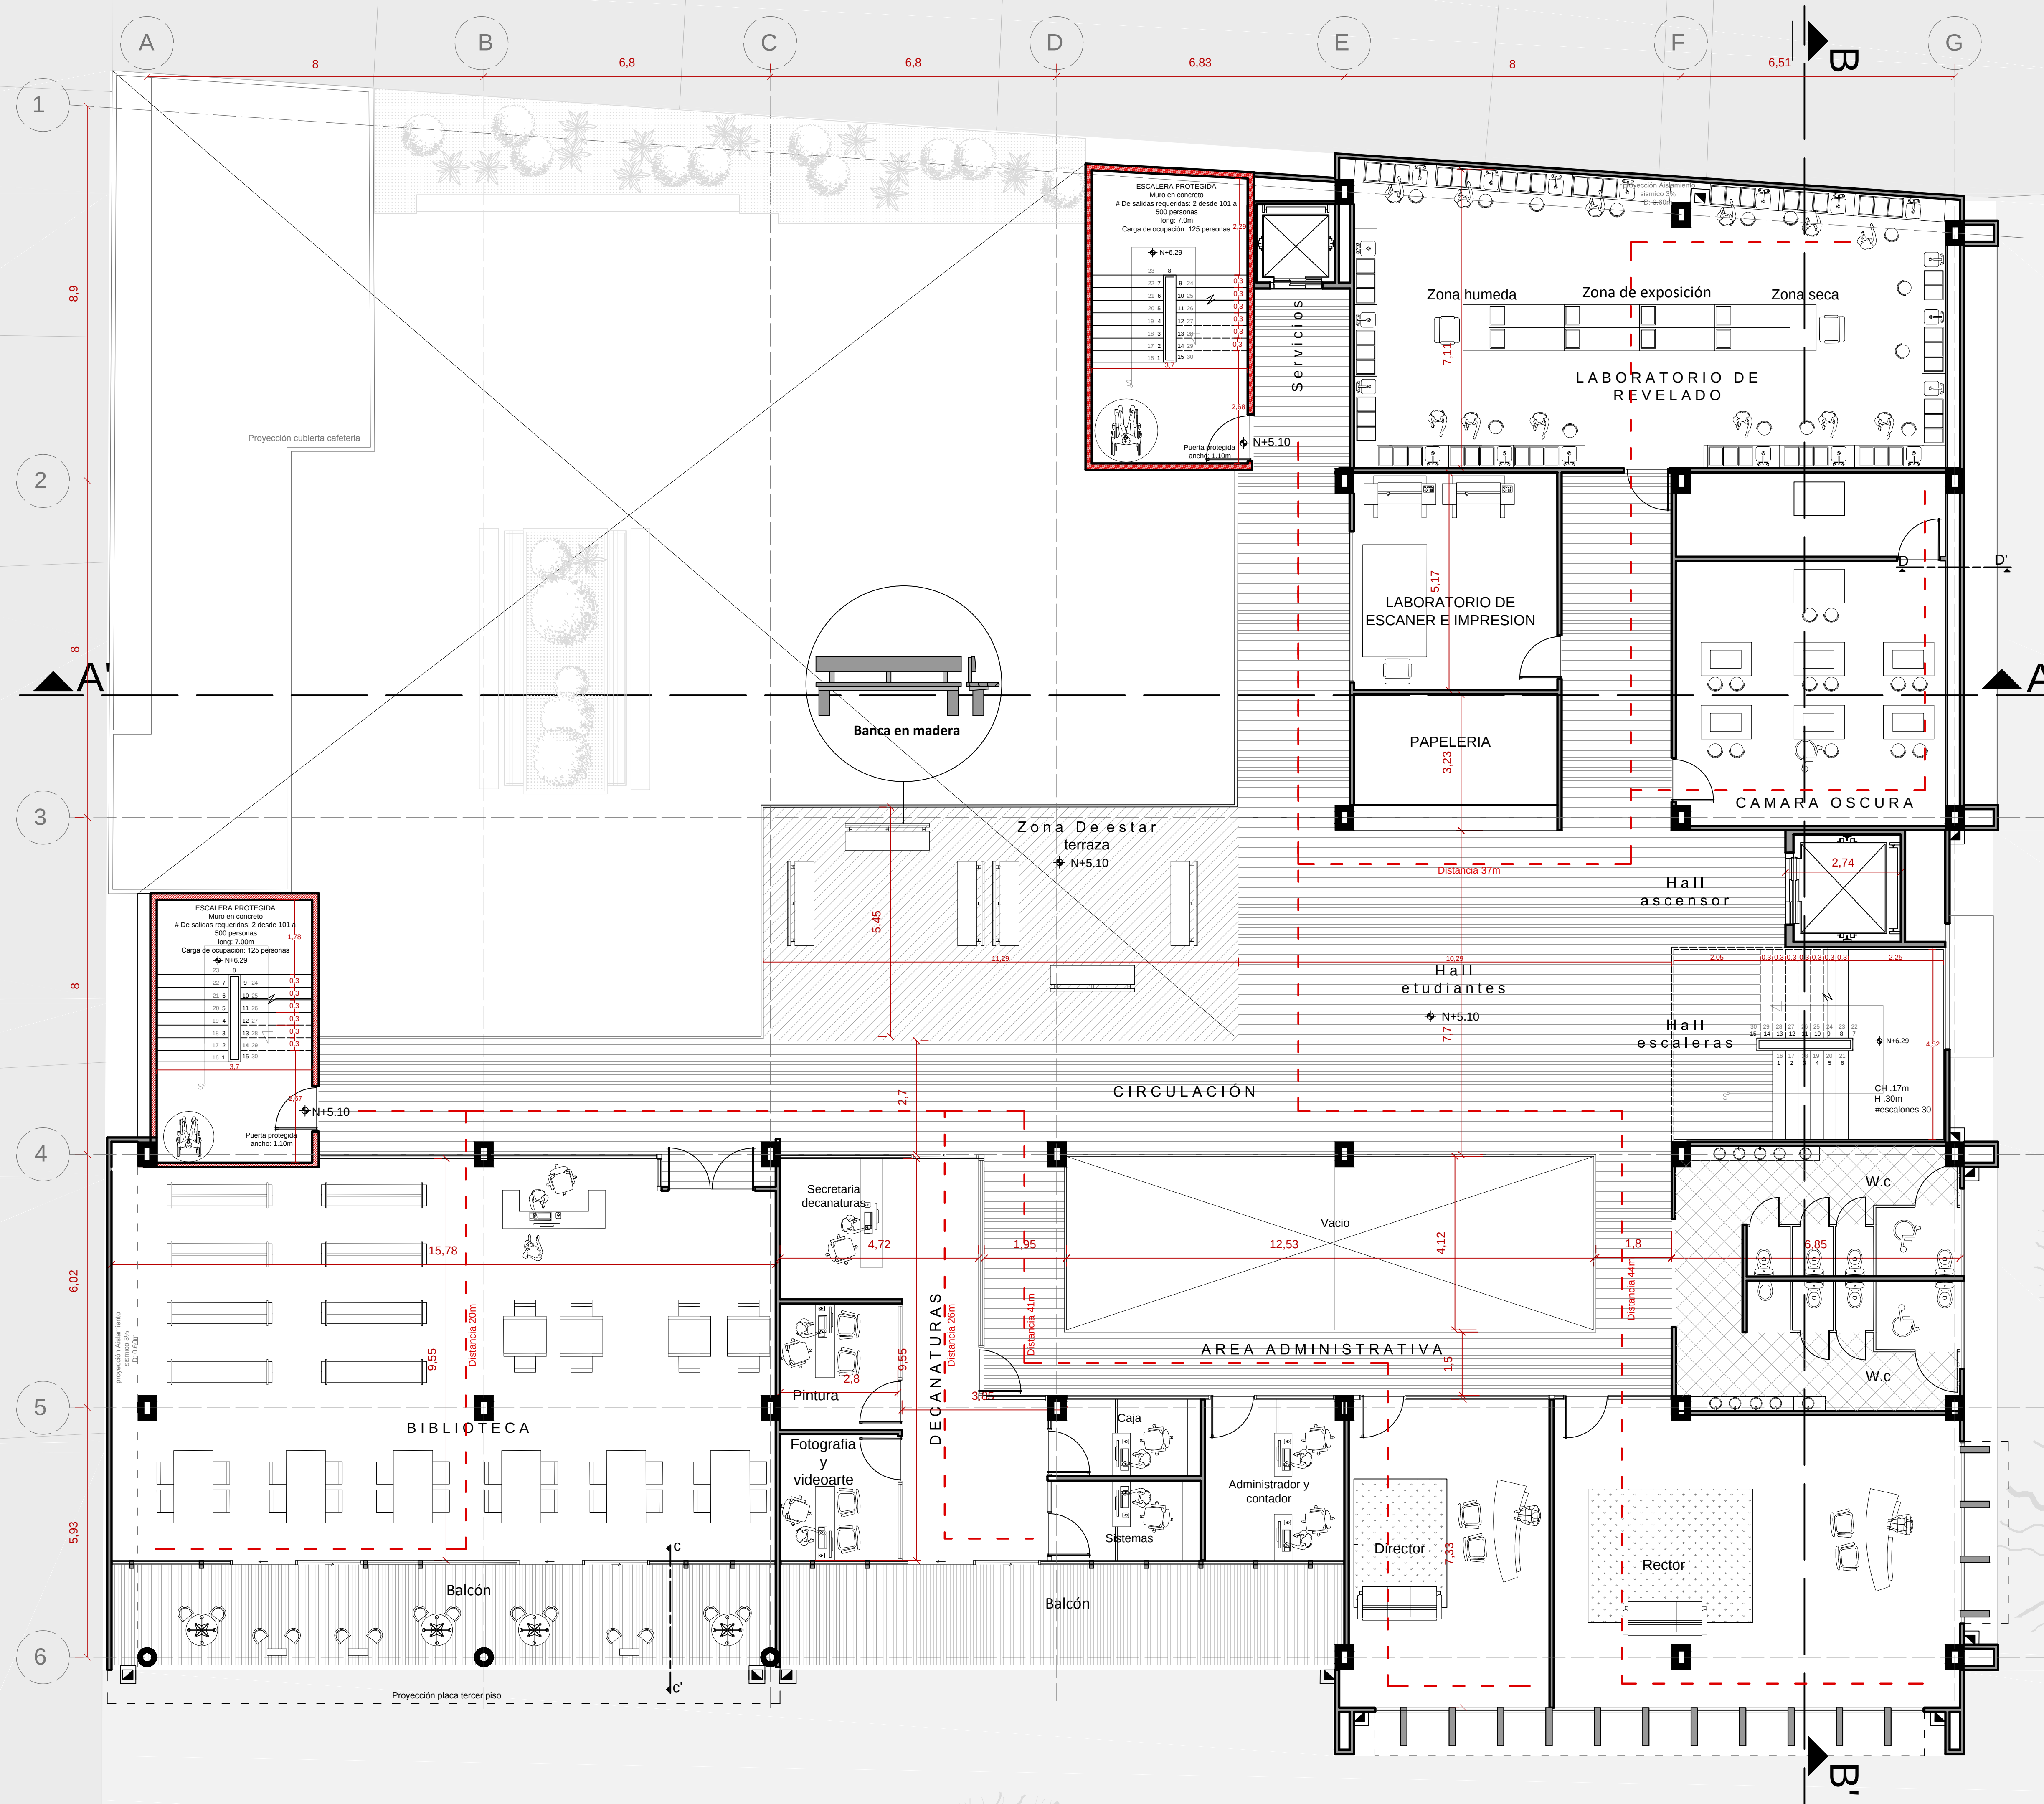

CUADRO DE AREAS	
Area construida:	1118 m2
Laboratorio de revelado	101 m2
laboratorio de escaner	24 m2
camara oscura	56 m2
papelaria	15 m2
administración	232 m2
Biblioteca	225 m2
servicios	45 m2

PLANTA SEGUNDO PISO Esc: 1_75