



BIBLIOTECA PÚBLICA DE JUAN ATALAYA


PROPUESTA FORMAL ESPACIAL Y FUNCIONAL

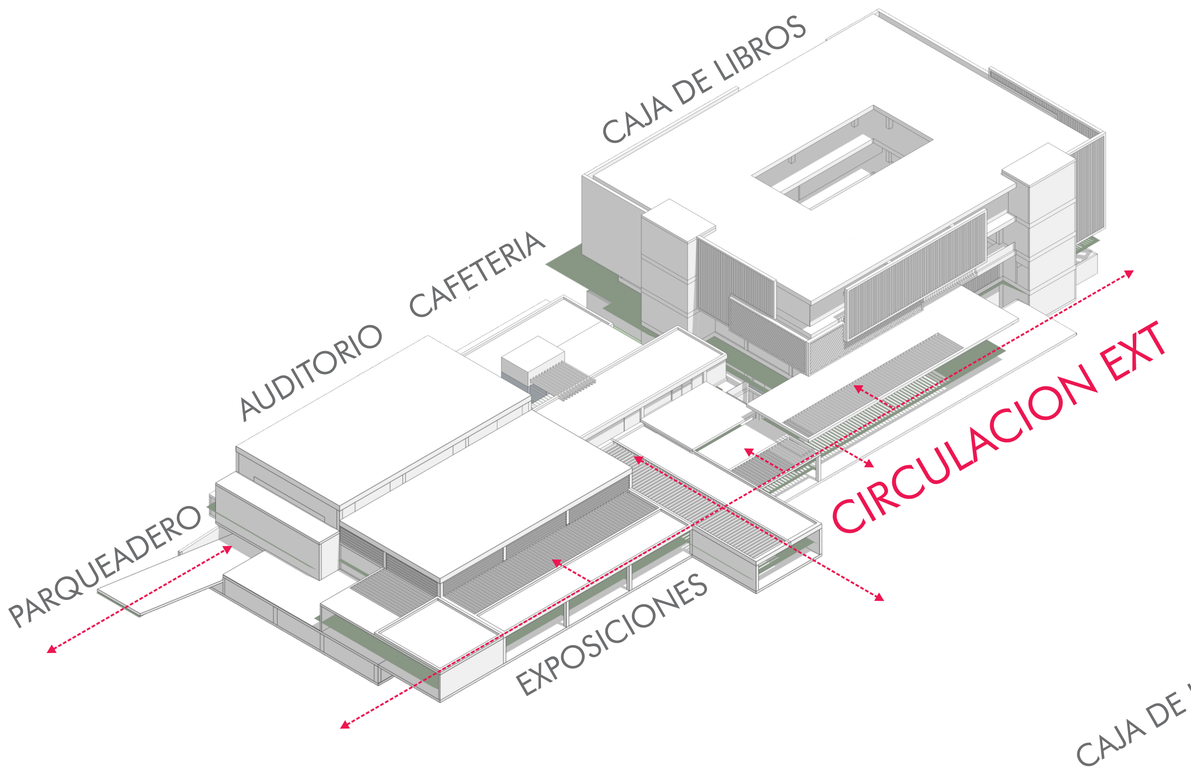


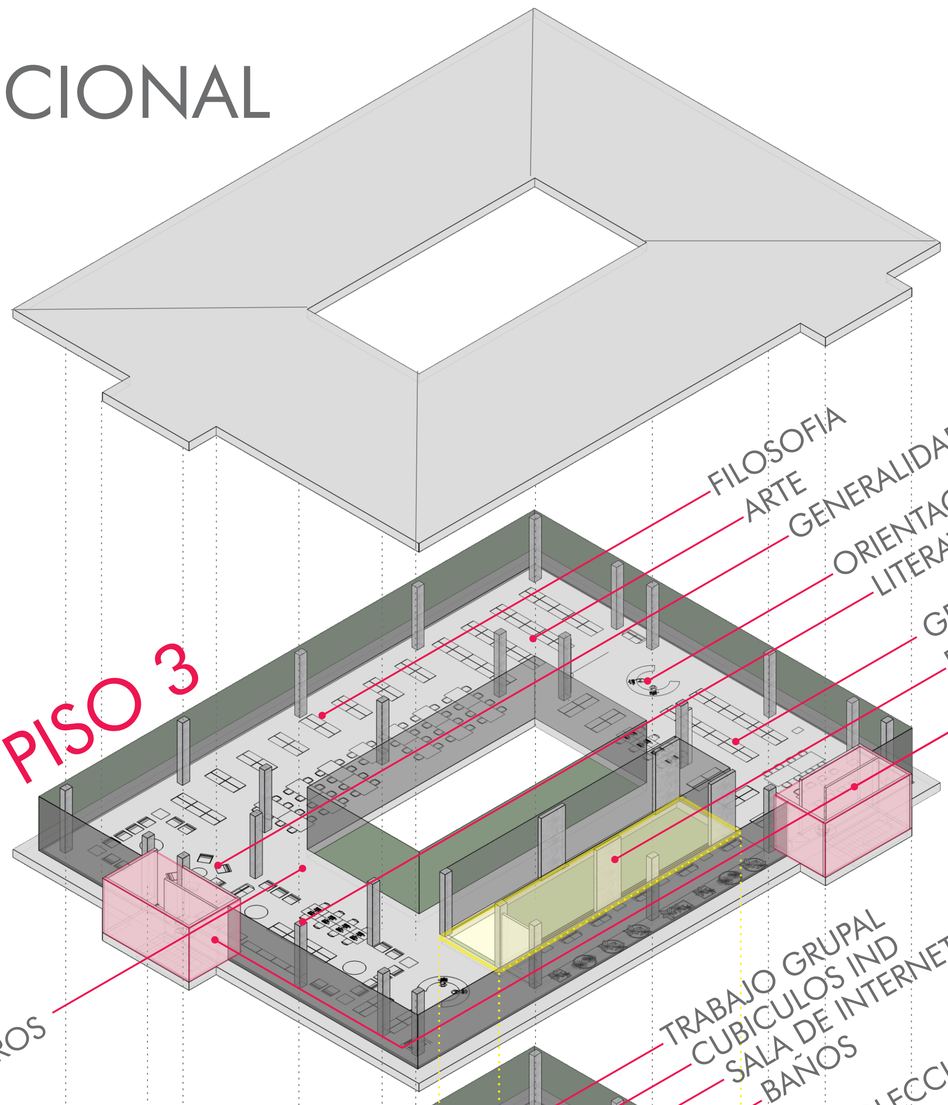


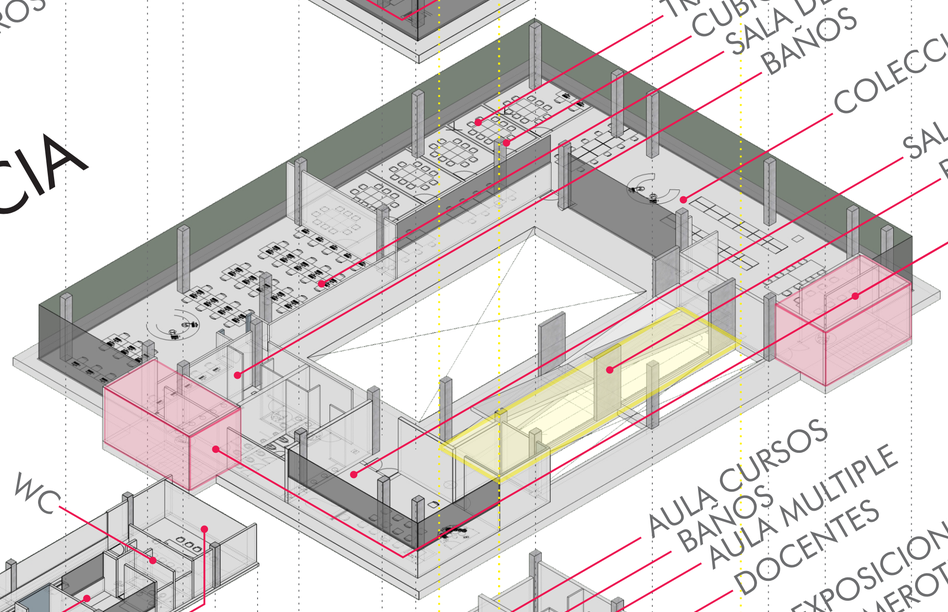

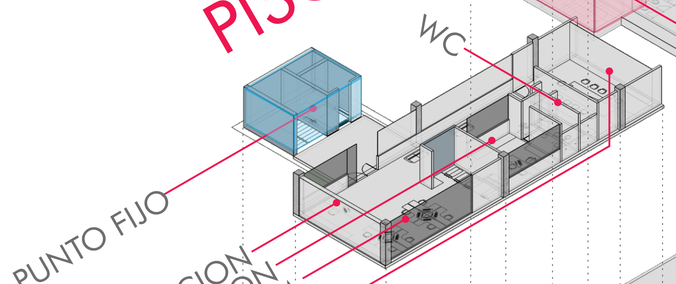

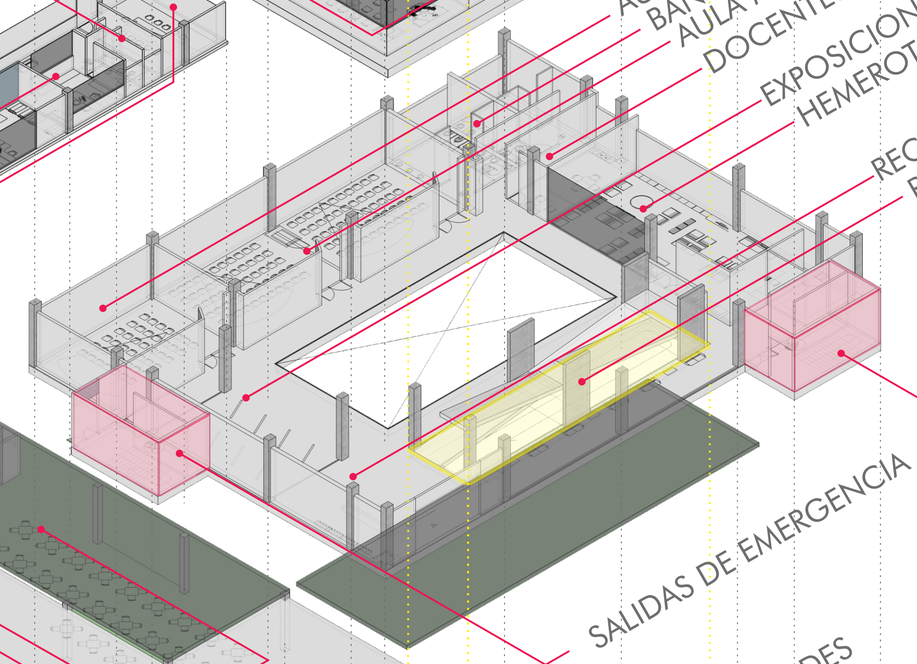

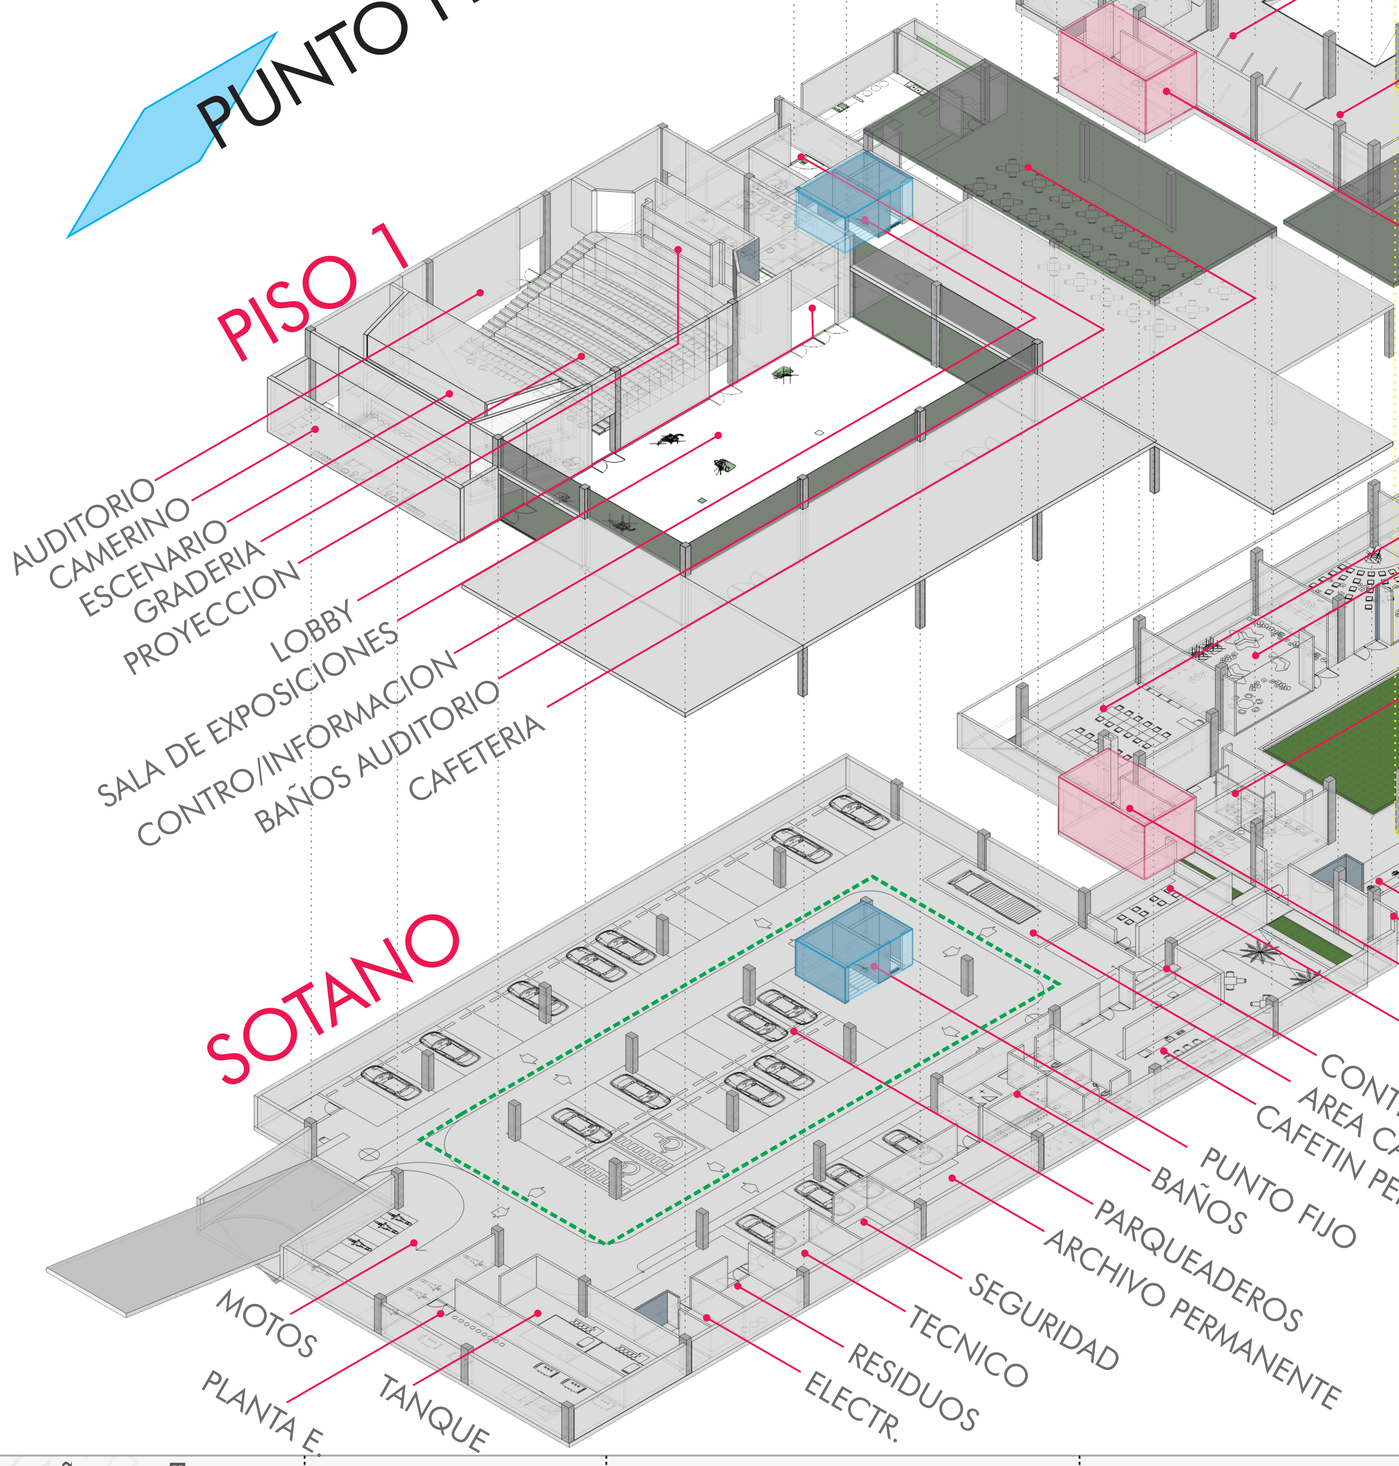

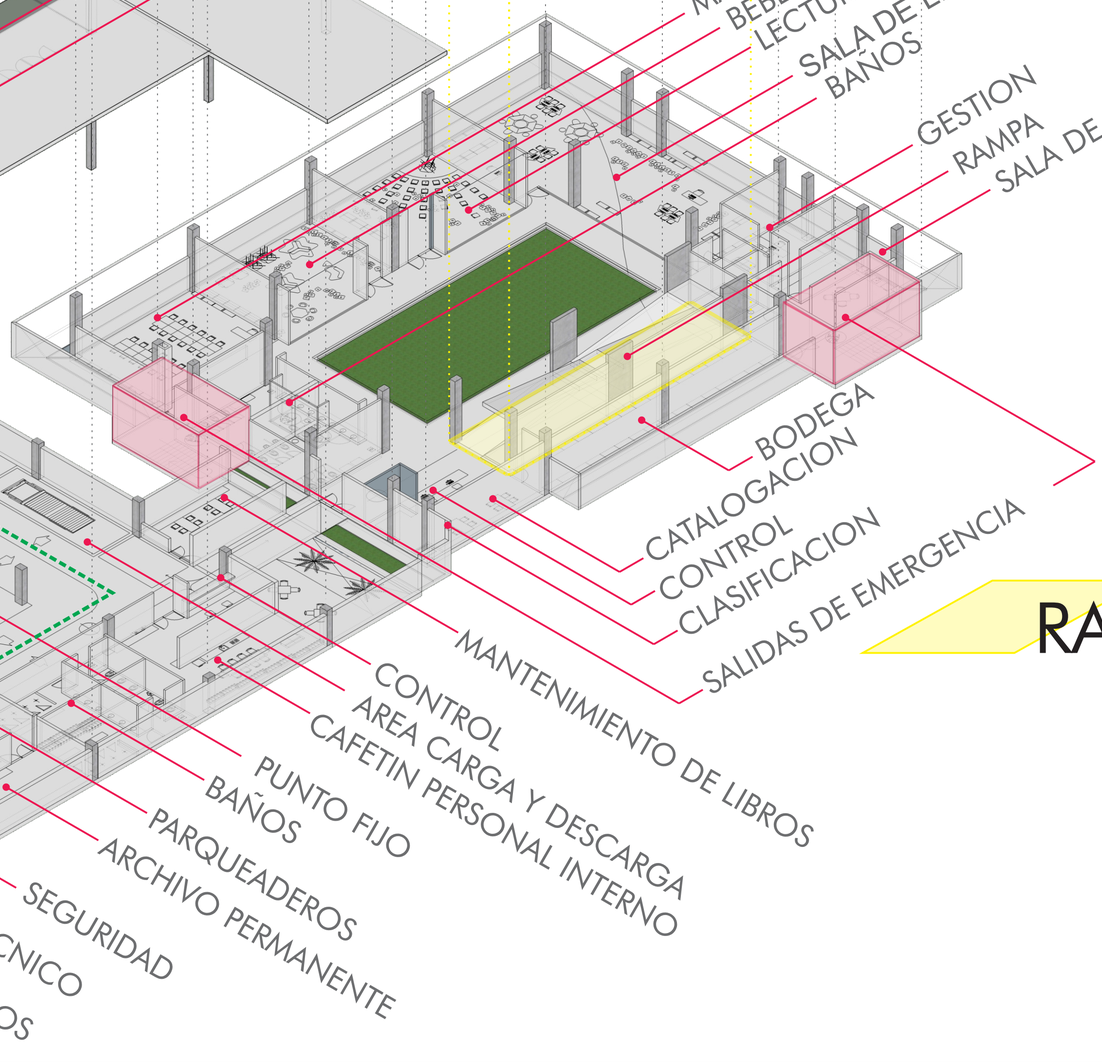

SALIDA DE EMERGENCIA

PUNTO FIJO

RAMPA

UNIVERSIDAD SANTO TOMAS
PRIMER CLAUSTRO UNIVERSITARIO DE COLOMBIA
BUCARAMANGA

DIEGO FERNANDO RODRÍGUEZ ARENAS
2131345

FACULTAD DE ARQUITECTURA
PROYECTO DE GRADO
JORGE VILLAMIZAR

DISEÑO DE LA BIBLIOTECA PUBLICA PARA LAS COMUNAS 7 Y 8 DE LA CIUDADELA JUAN ATALAYA EN LA CIUDAD DE SAN JOSÉ DE CÚCUTA

CONTENIDO: MEMORIA

ESCALA: SIN ESCALA