

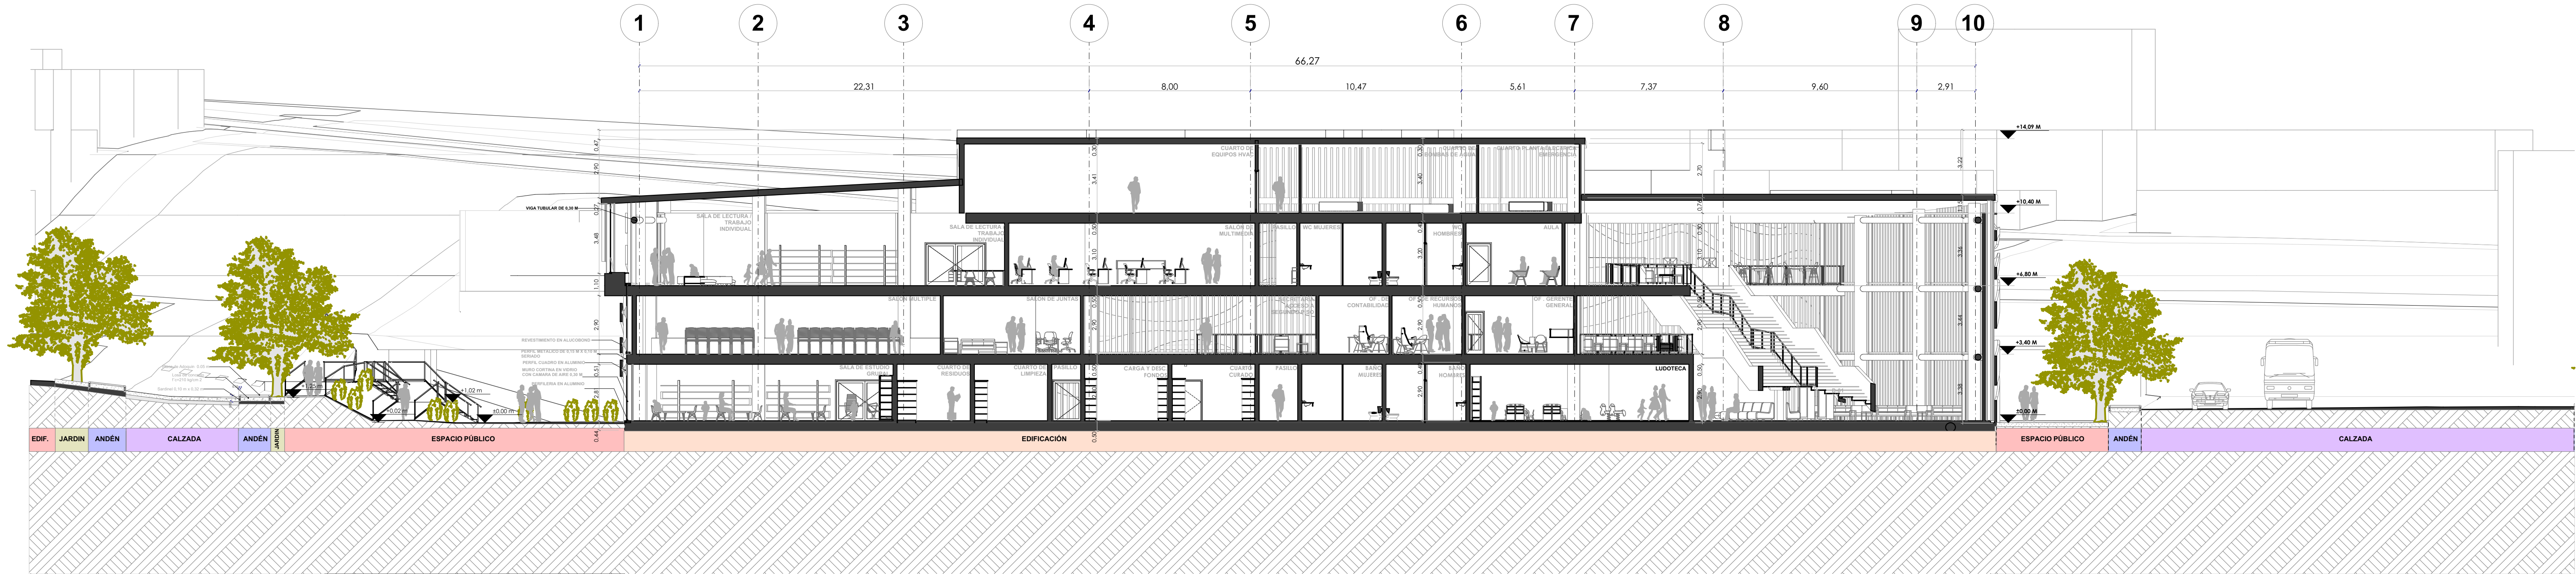
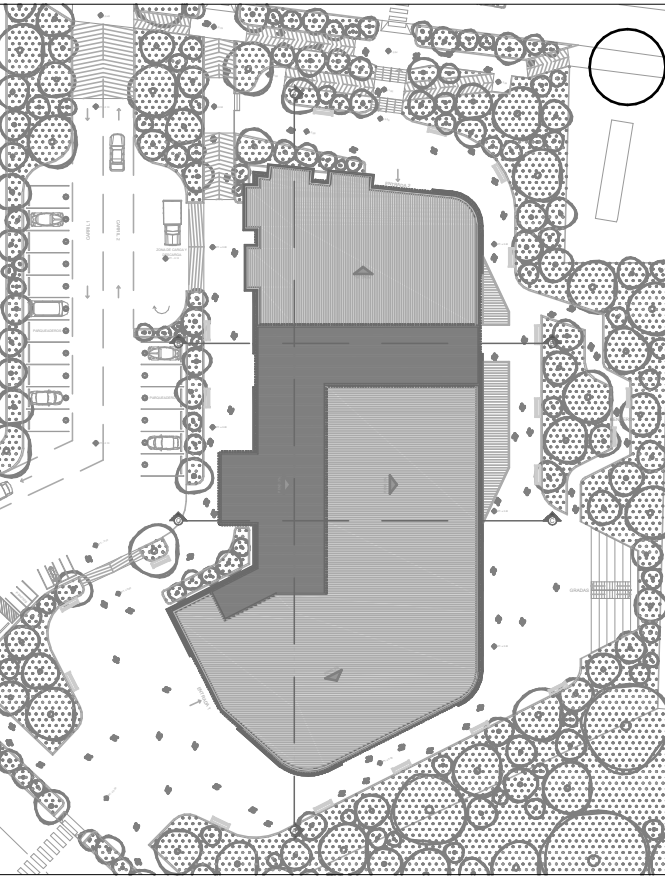
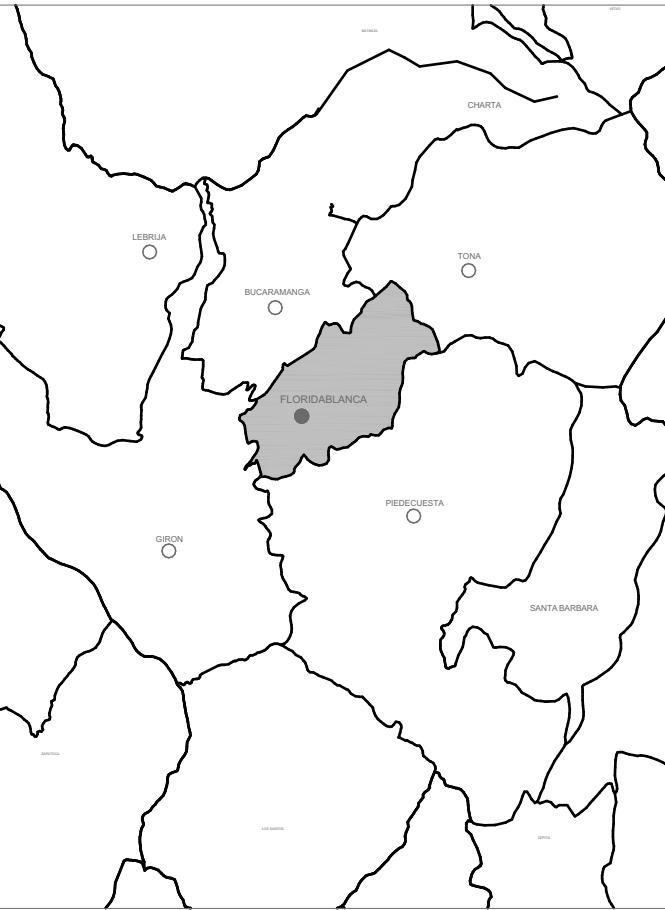


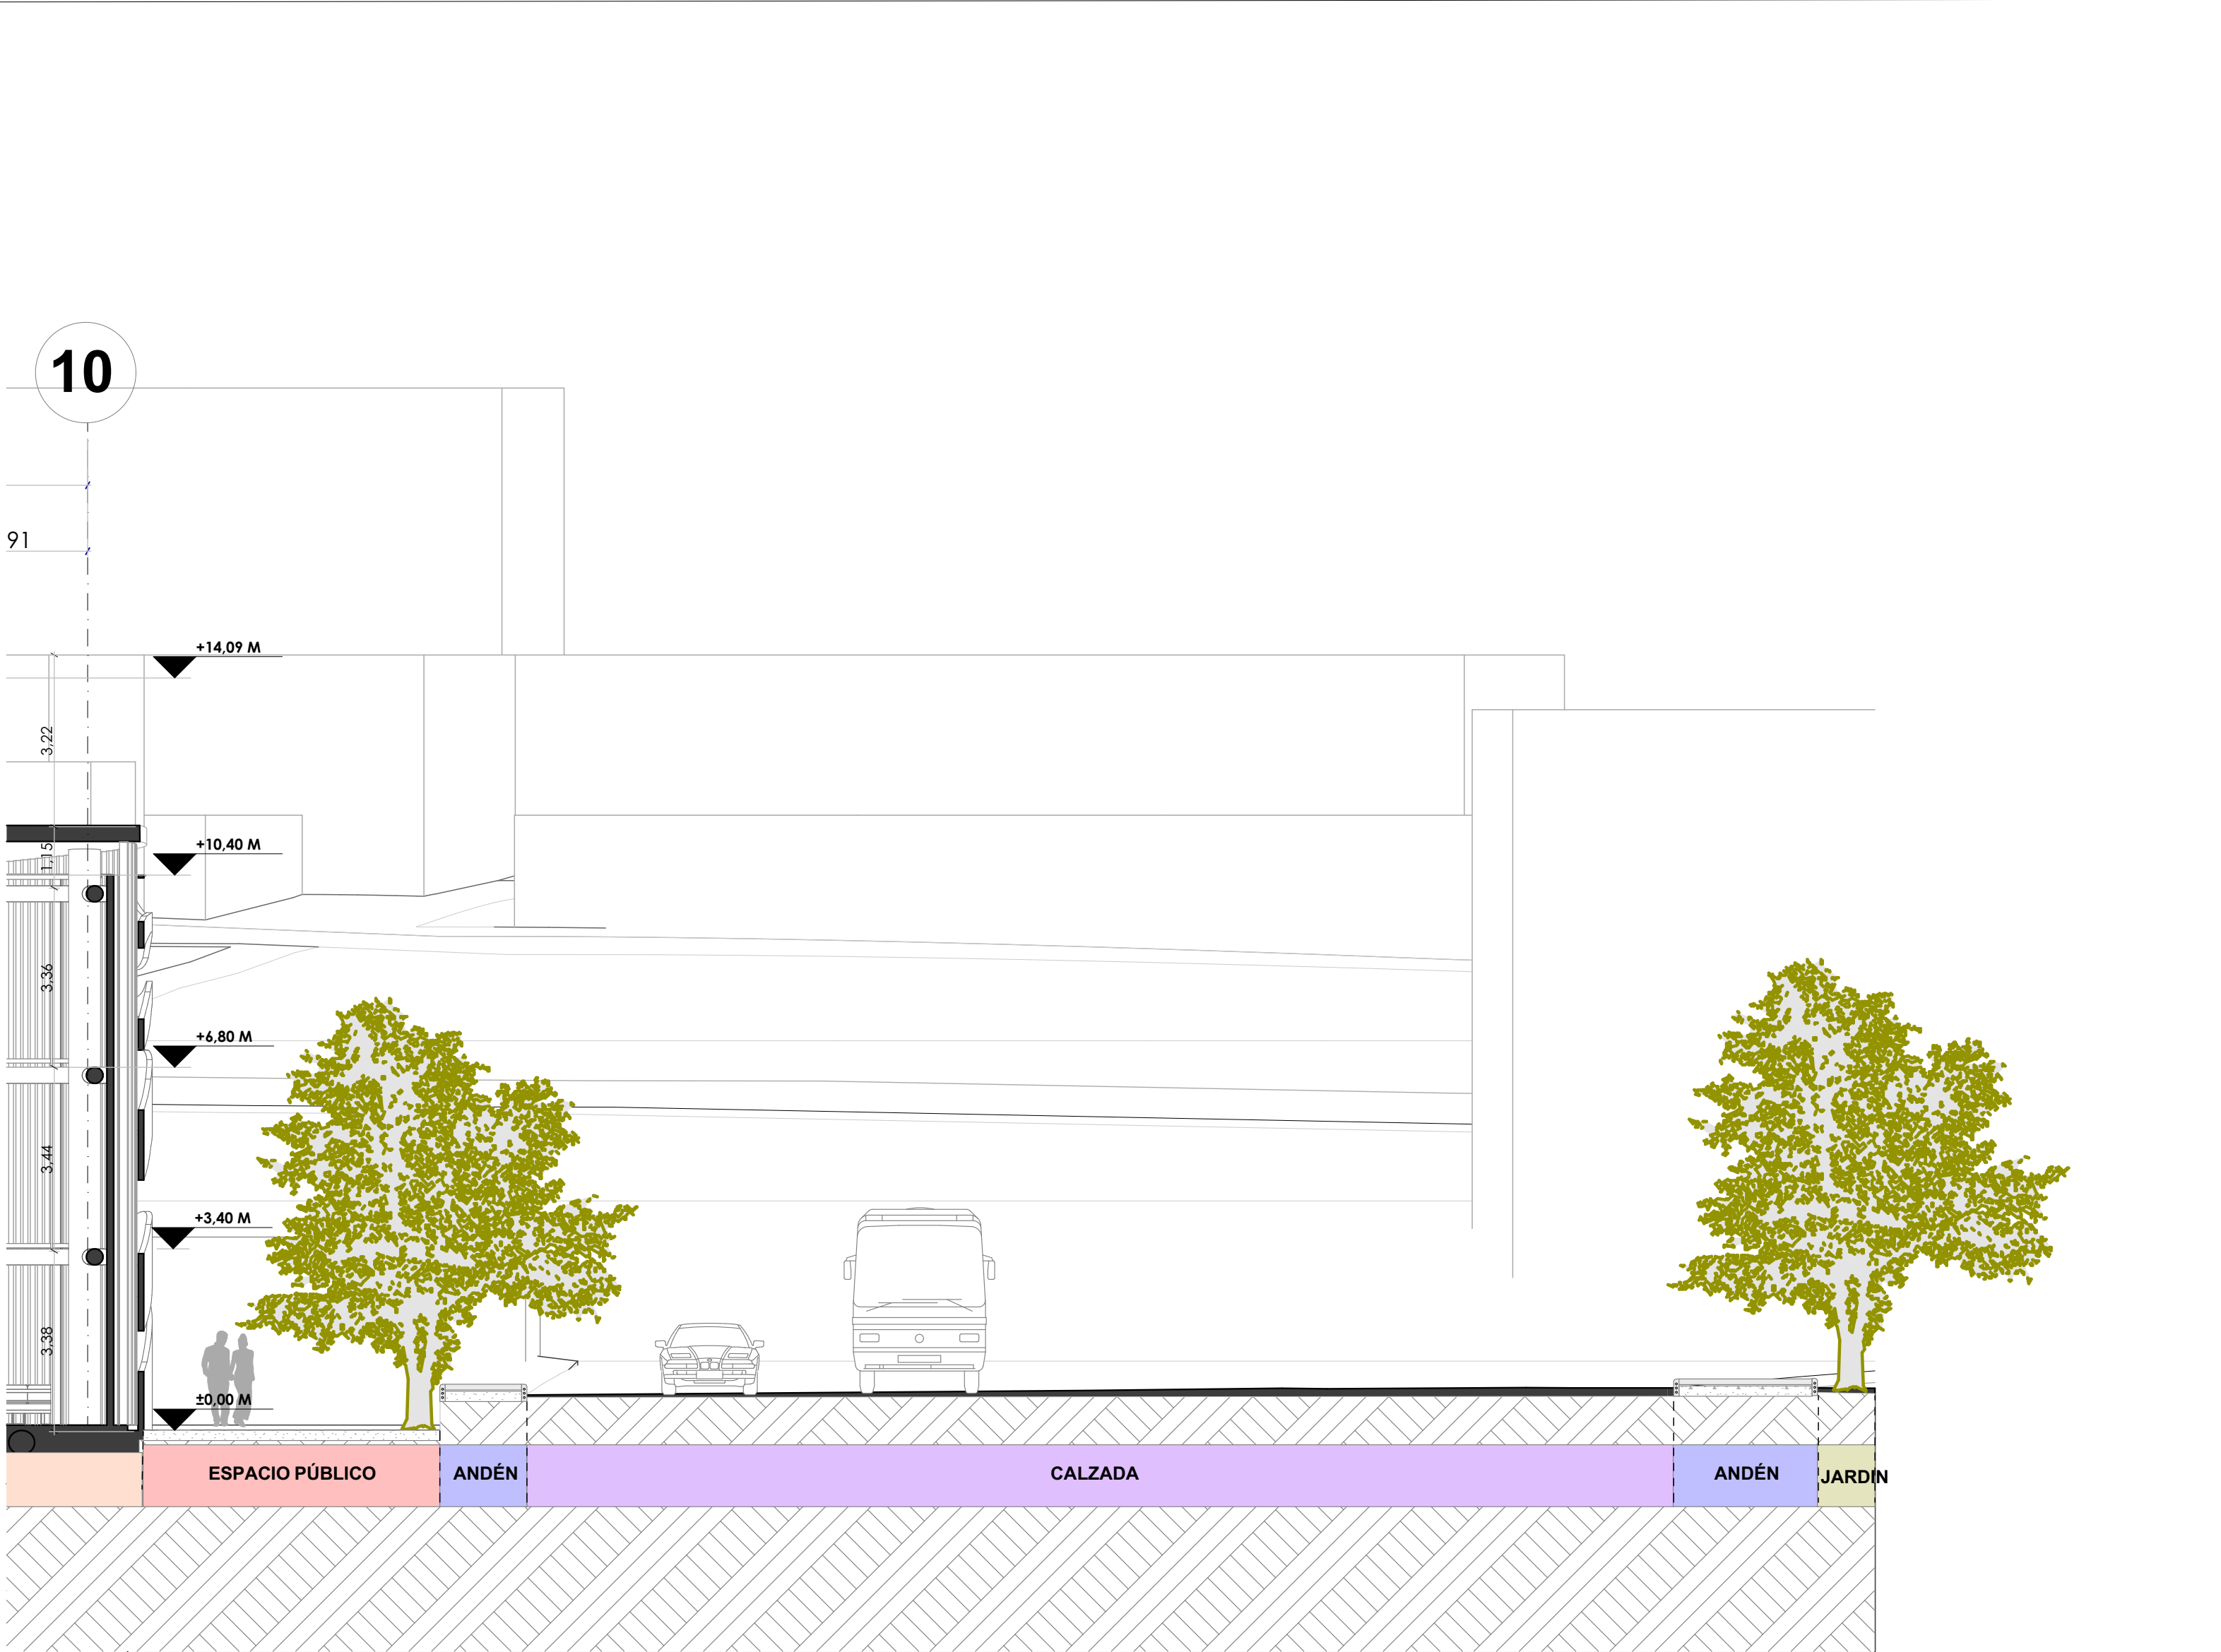

CORTE A-A

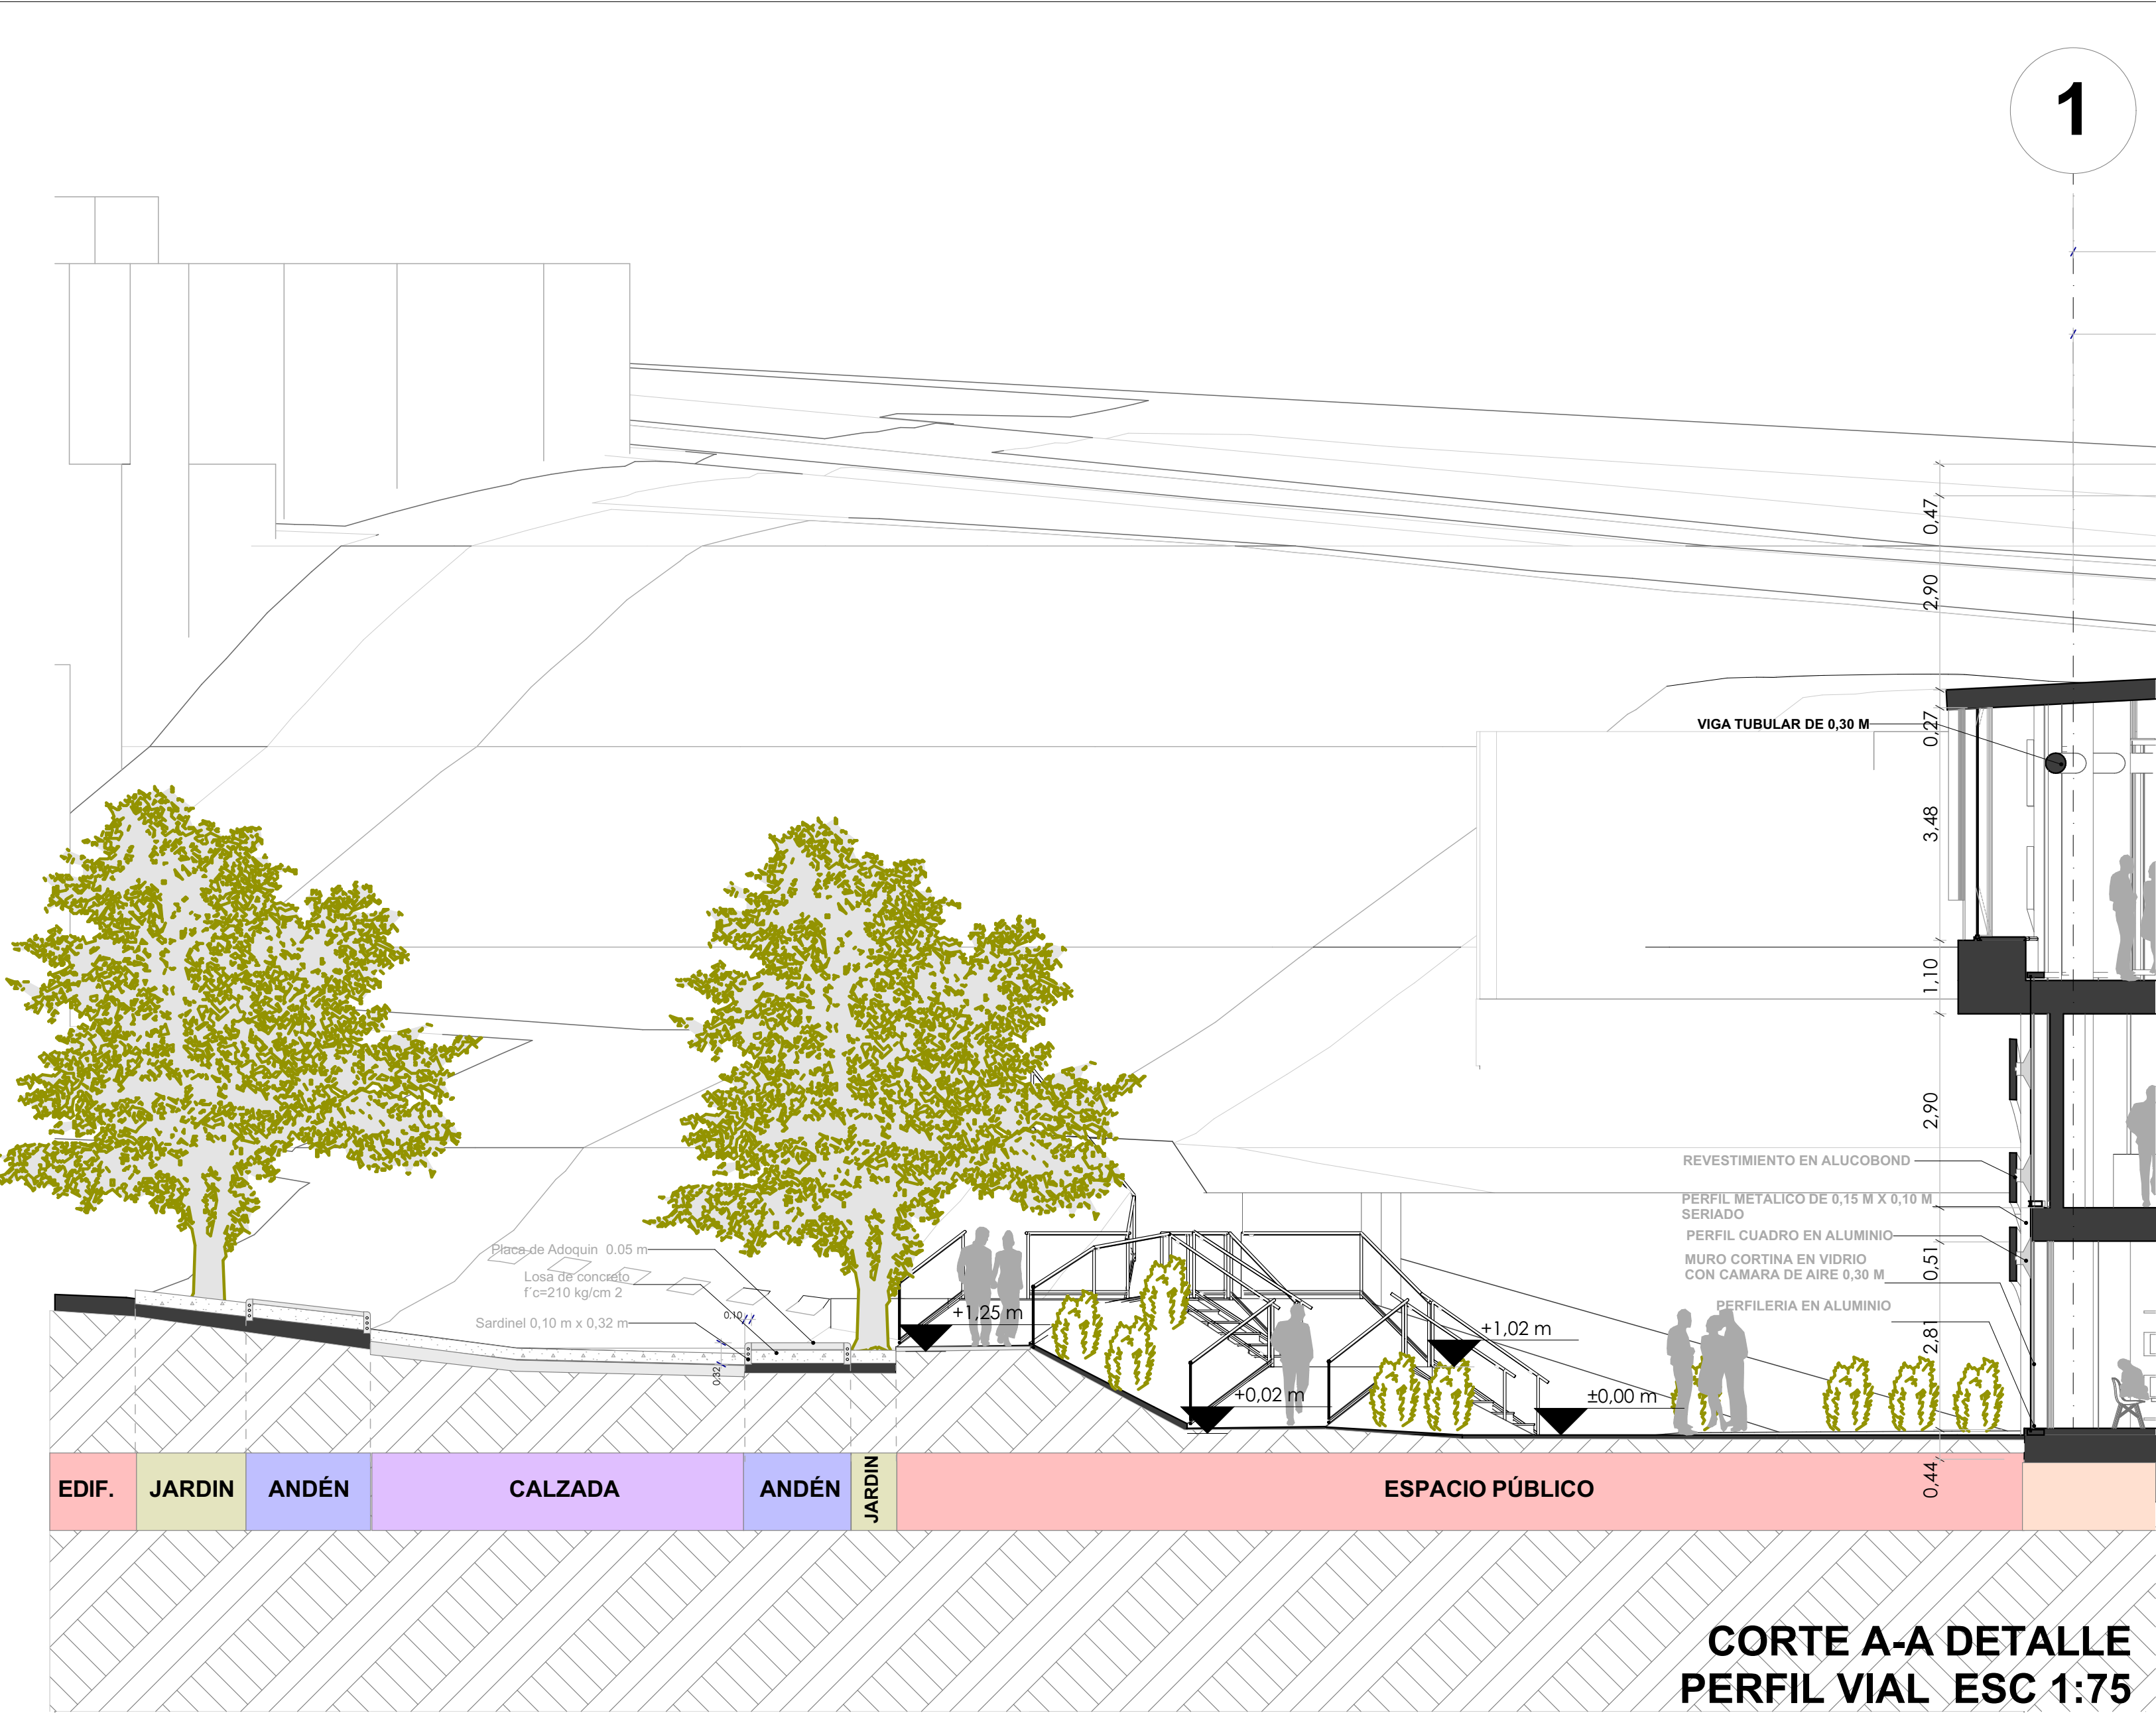

CORTE A-A DETALLE
PERFIL VIAL ESC 1:100