



CORTE-FACHADA

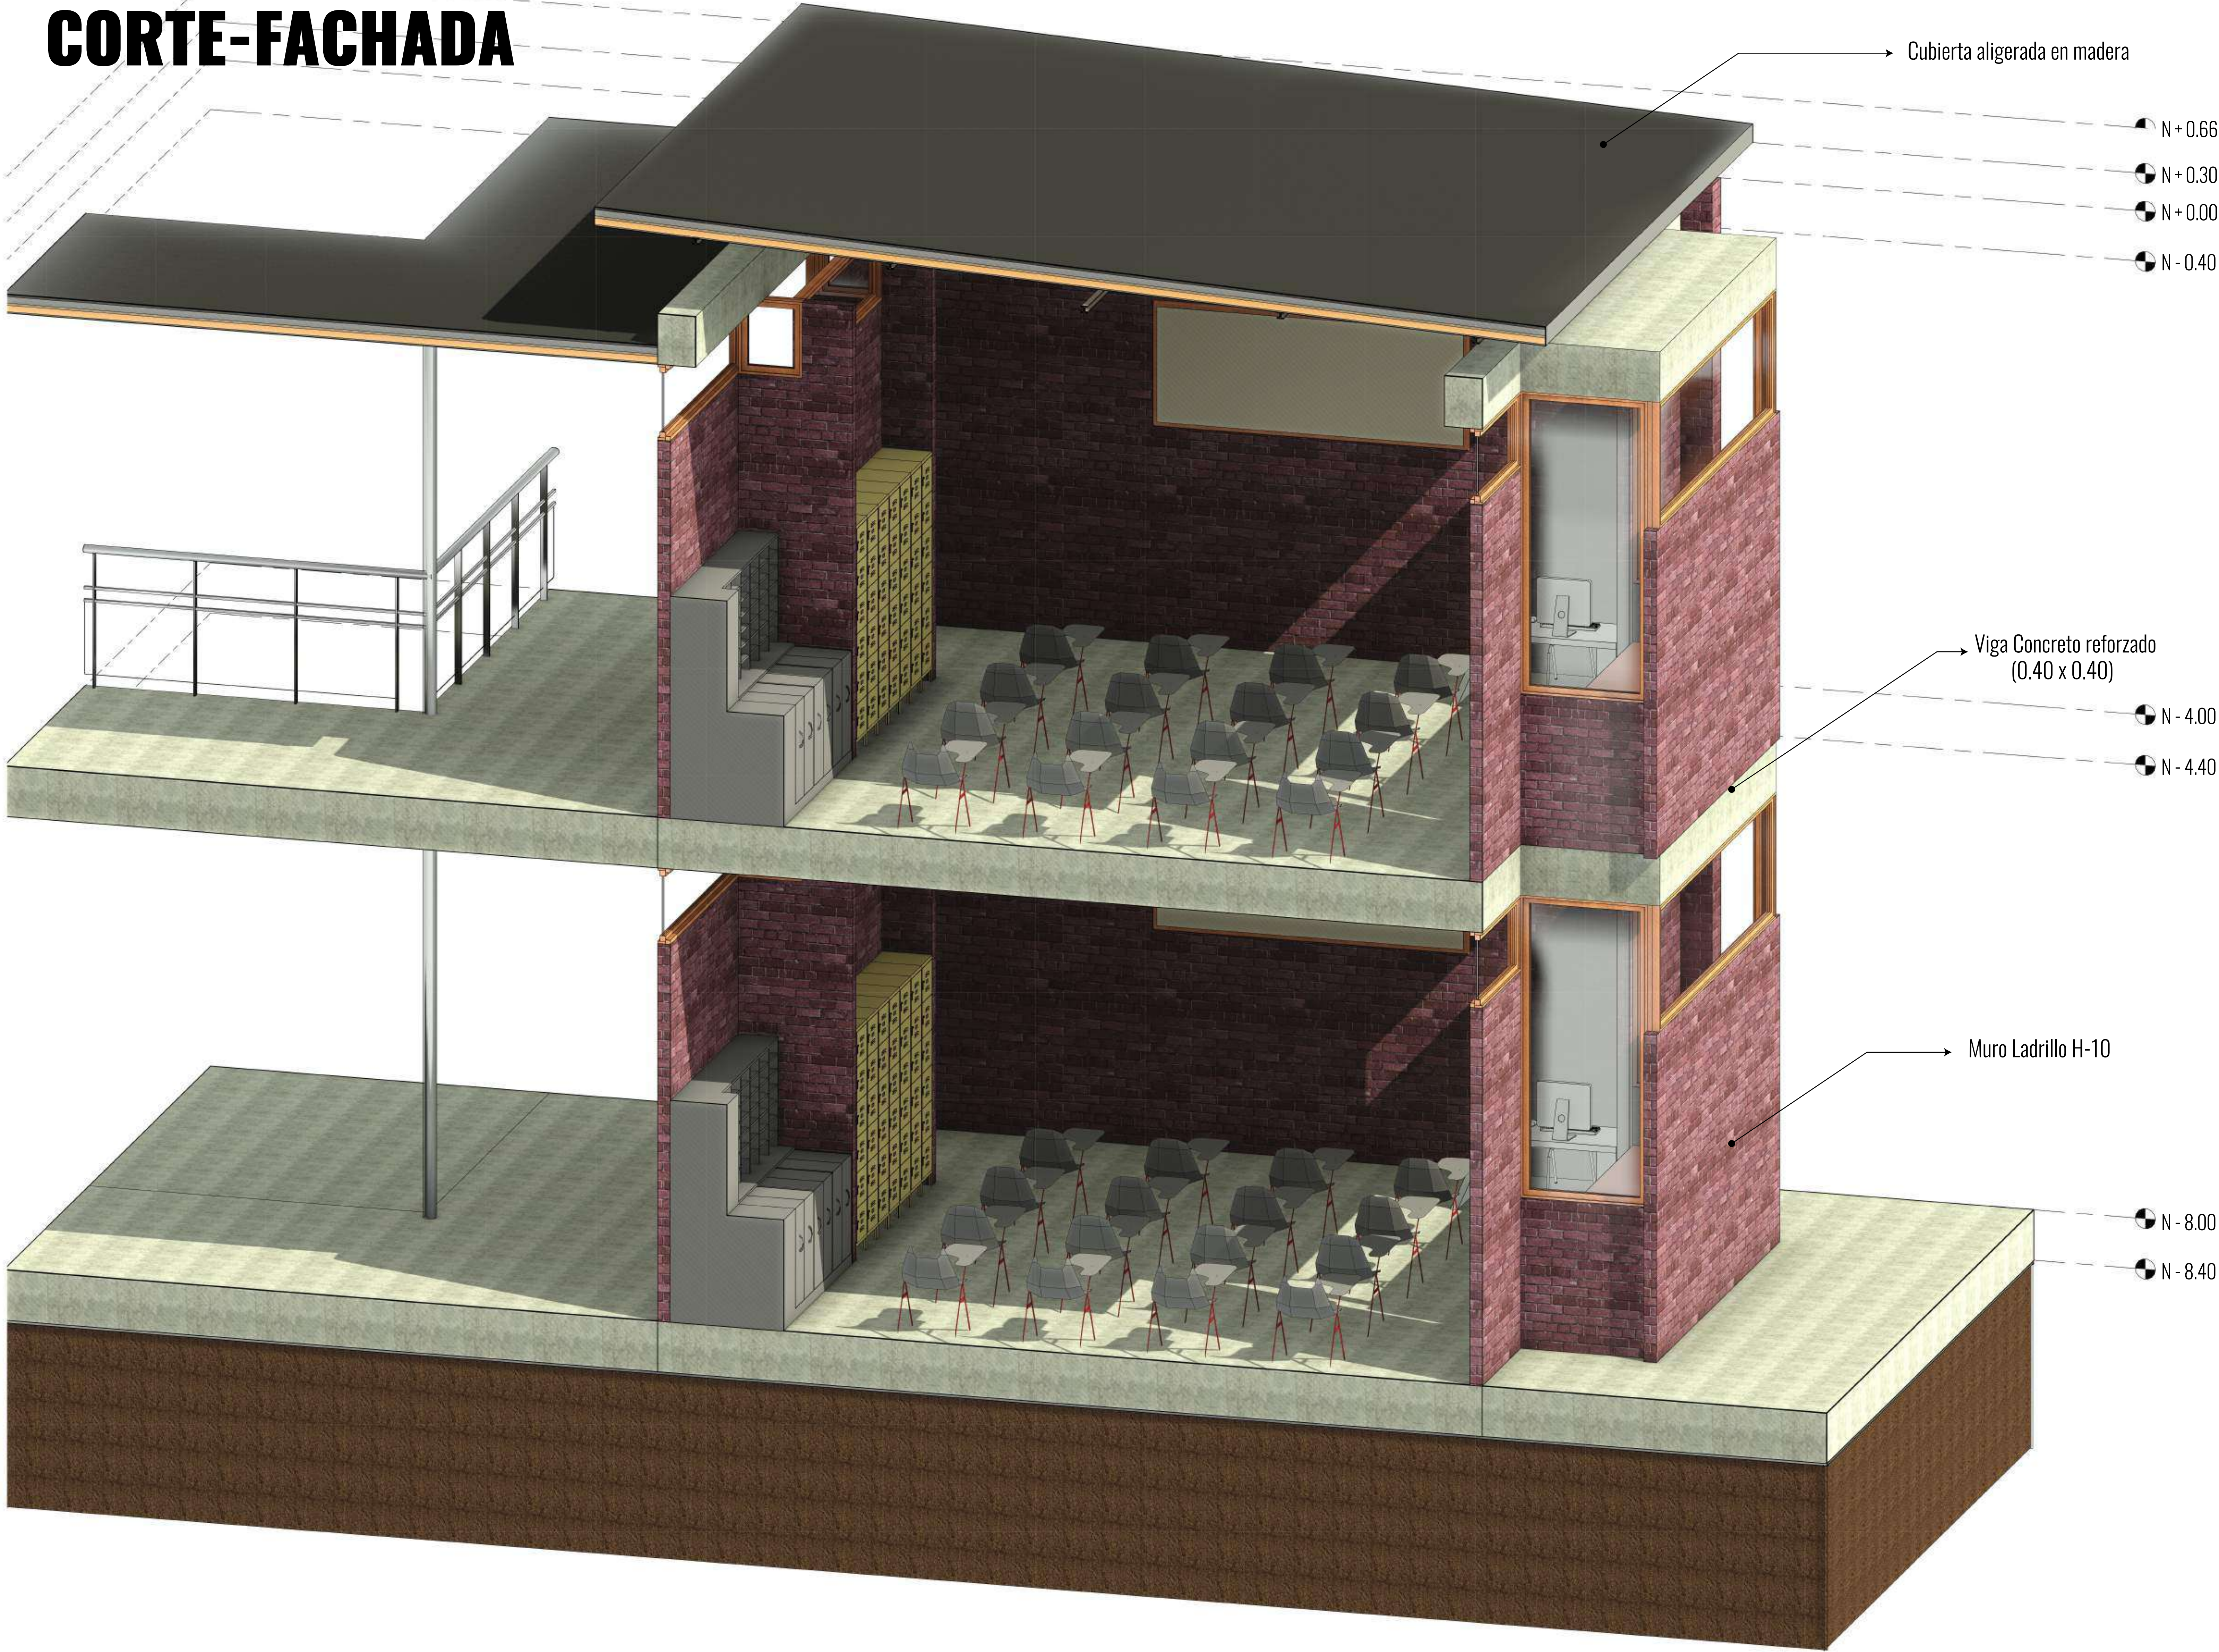


Implantación y control solar en clima frío:

- Control solar enfocado a evitar sobre todo la sobre iluminación.
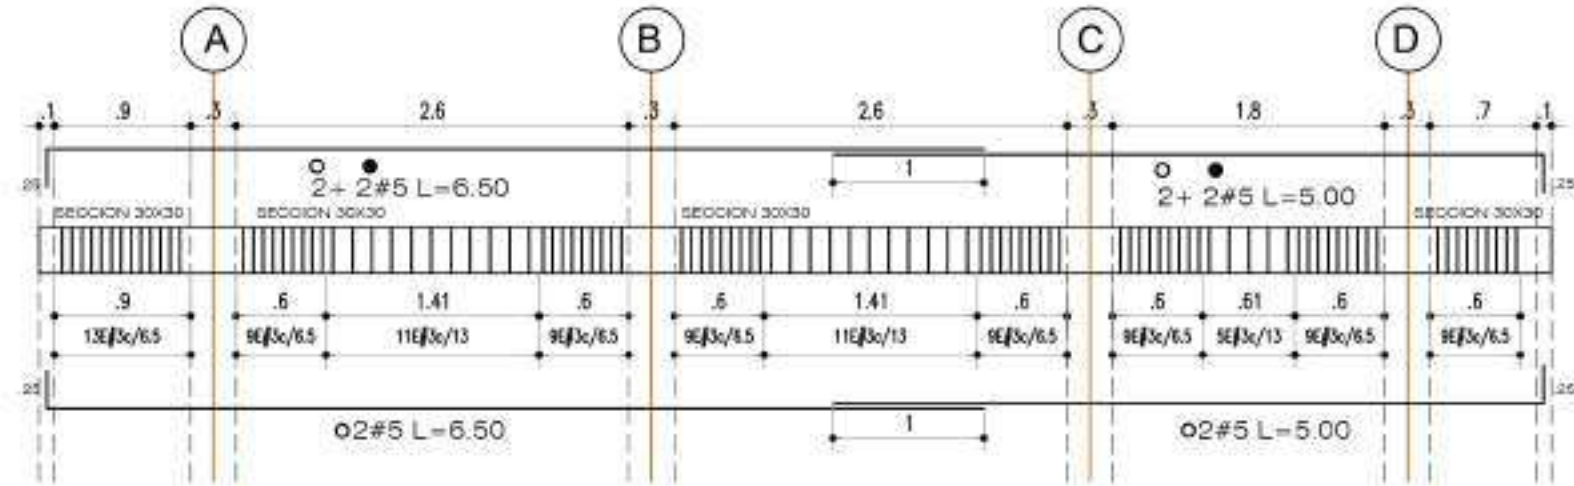

Ventilación natural clima frío:

- Análisis del sitio, identificar dirección de vientos predominantes y posibles barreras naturales o artificiales que incidan en un cambio de dirección del viento a nivel micro climático.
- Analizar posibles fuentes de polvo u otros agentes que afecten la calidad del aire, y mitigarlos.
- Proteger el edificio frente a vientos predominantes, estrategias enfocadas hacia la ventilación mínima.
- En los cerramientos no debe haber infiltración de aire.
- Tipología compacta para evitar pérdidas de calor.
- Altura piso techo mínima.

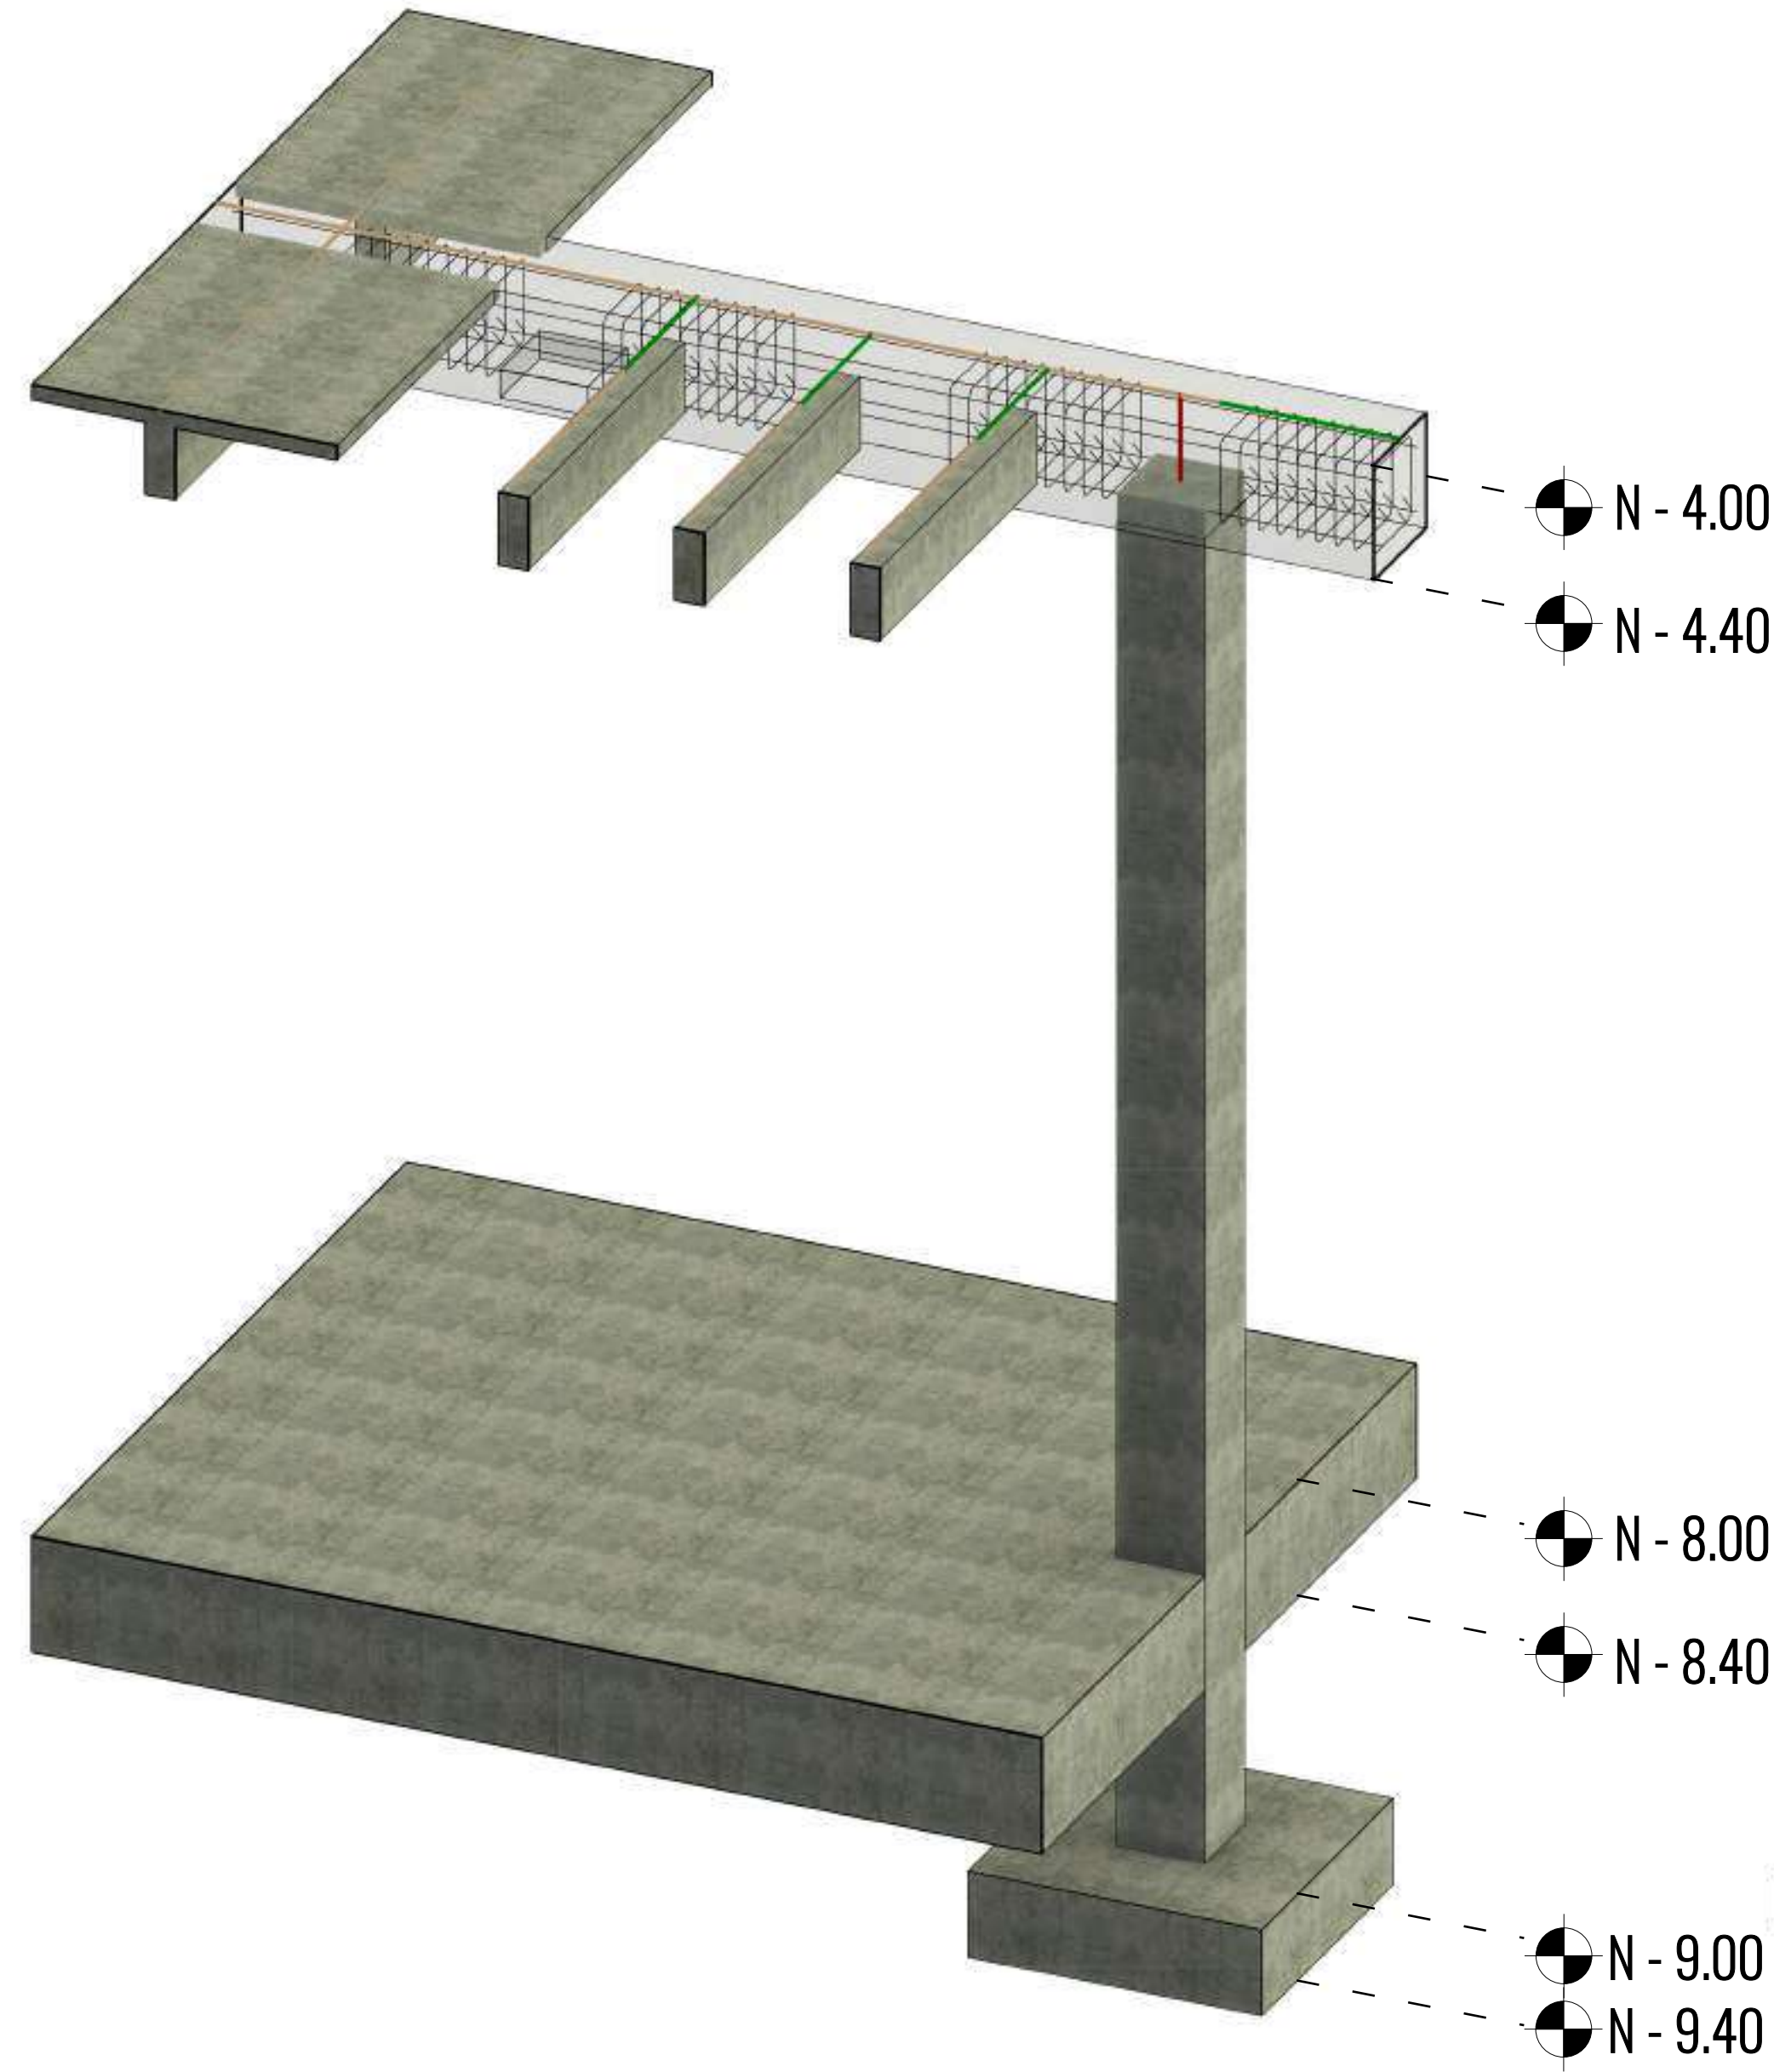

ACREDITACIÓN INSTITUCIONAL DE ALTA CALIDAD MULTICAMPUS

UNIVERSIDAD SANTO TOMAS

PRIMER CLAUSTRO UNIVERSITARIO DE COLOMBIA

MEDELLÍN

Vigilada MINEDUCACIÓN - SNIES 1704

COLEGIO 12 AULAS VETAS, SANTANDER.

COMP. FUNCIONAL-TECNICO

Número de proyecto0001

FechaFecha de emisión

¡Pablo Andres Gaviria Vega

ComprobadoSergio Tapias Uribe

PLANO 0.3 DE 30

Escala