





A21 CORTE TRANSVERSAL AA
ESC 1:80

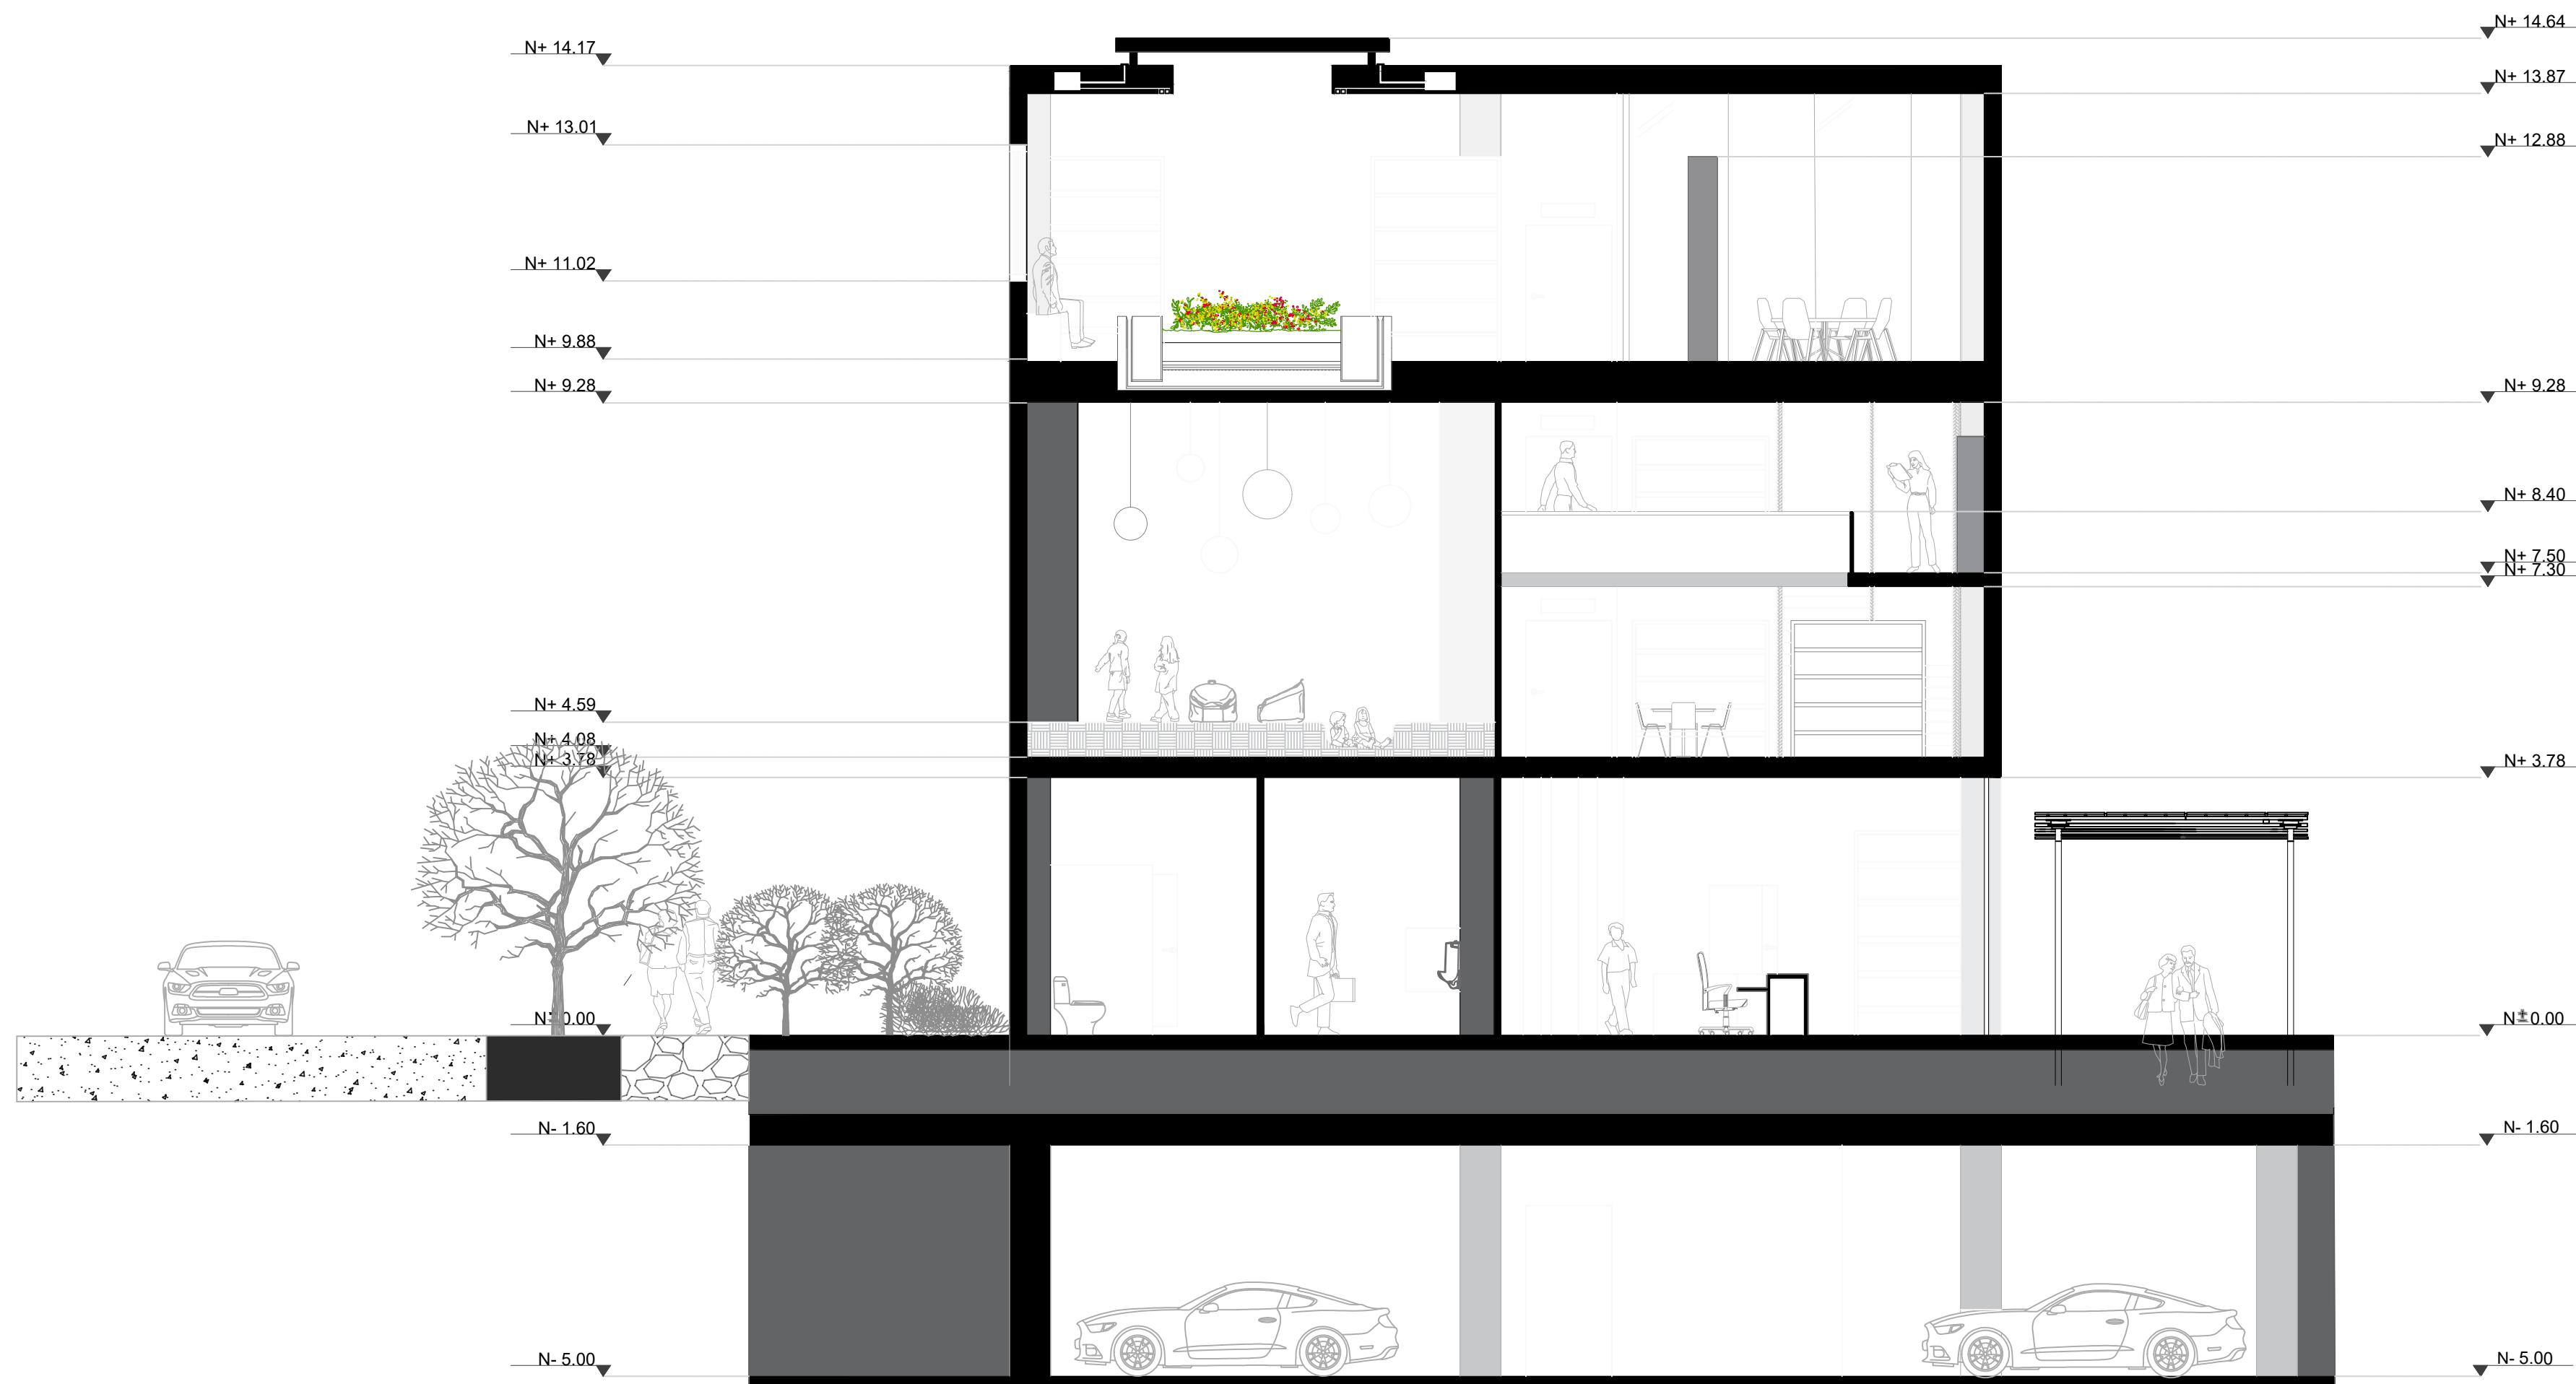

A21 CORTE LONGITUDINAL BB
ESC 1:80

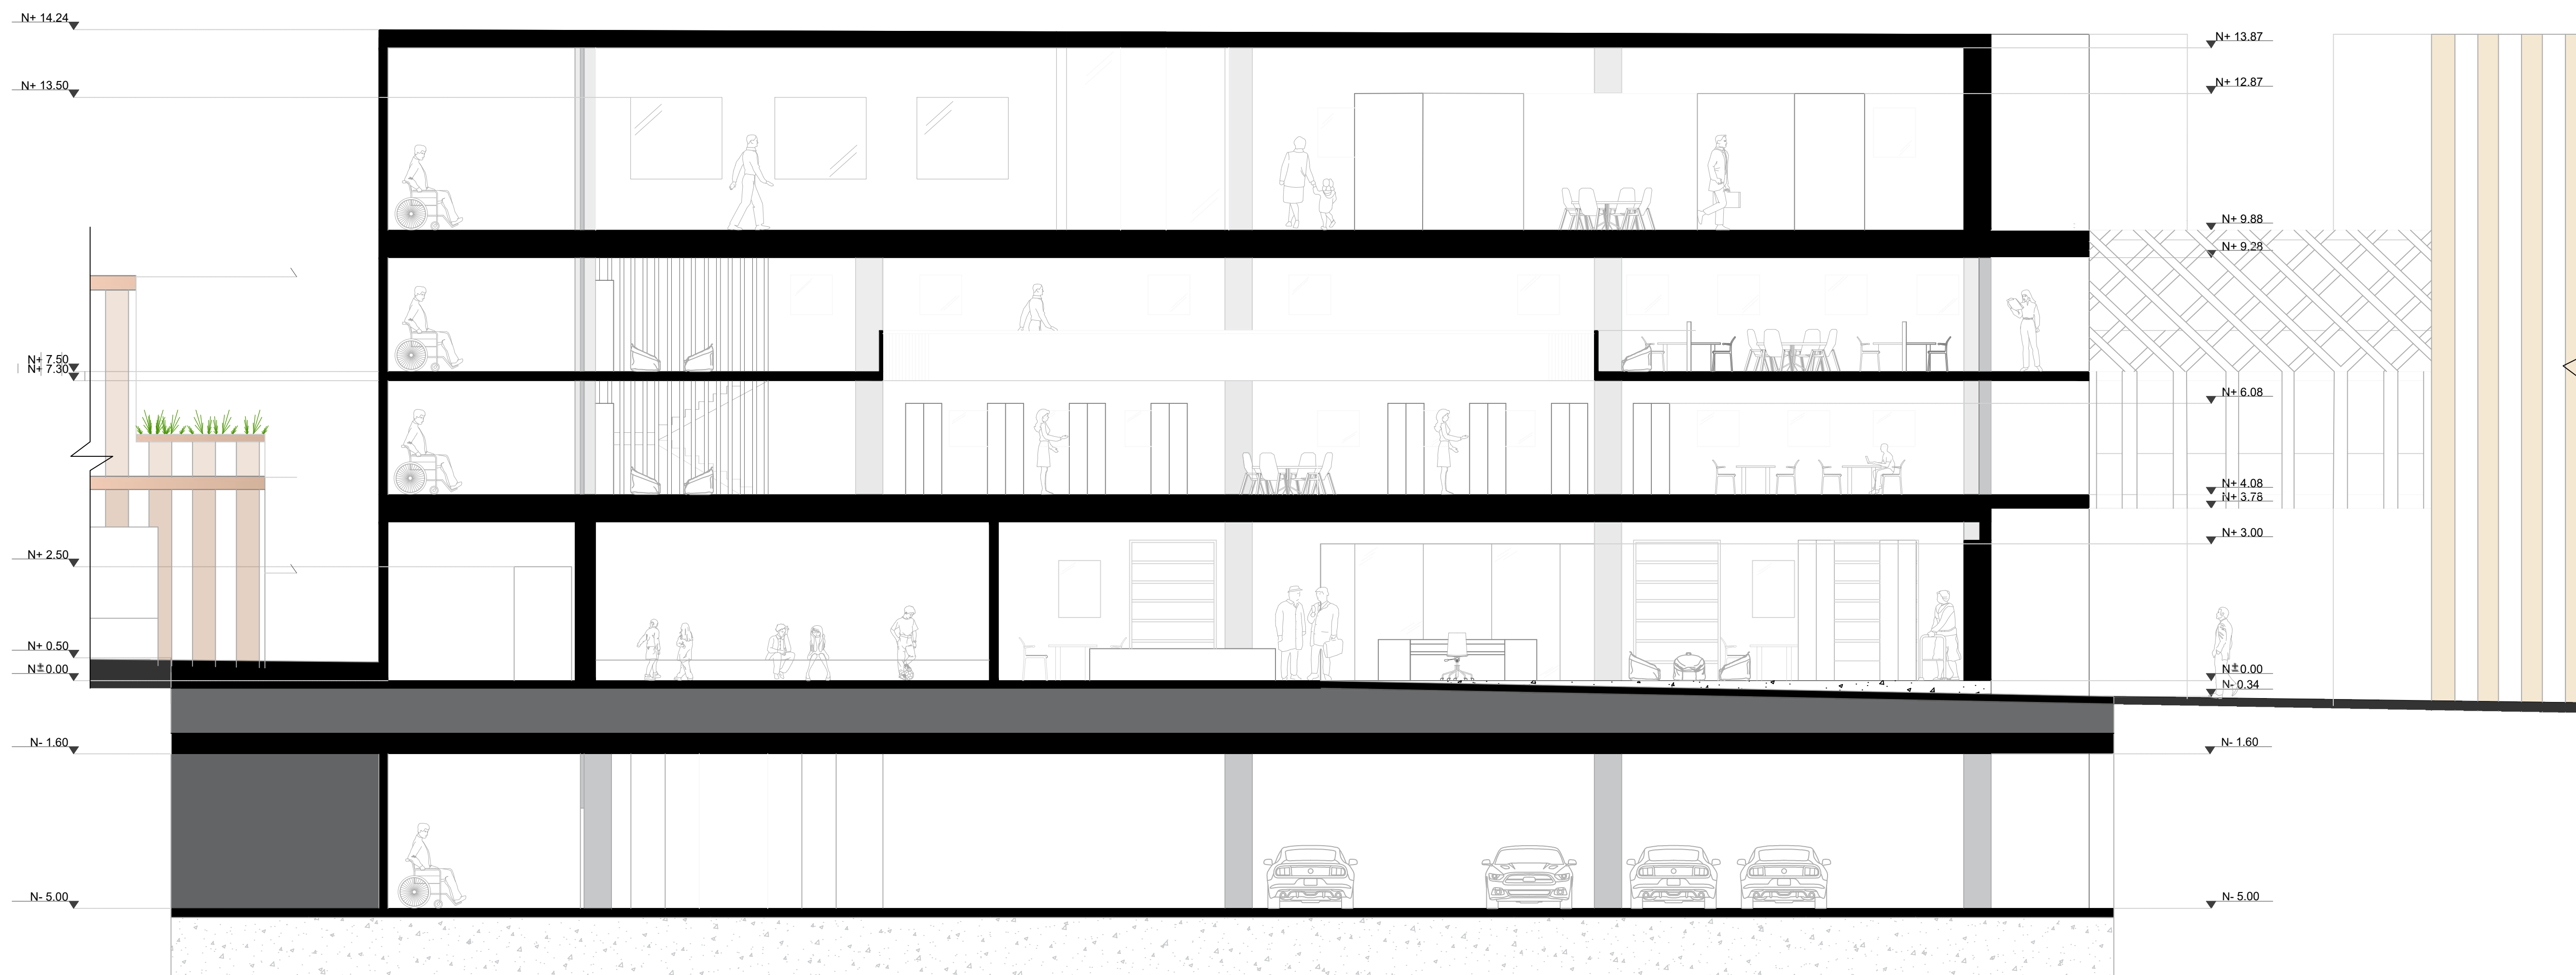

A21 PLANTA TALLER Y BIBLIOTECA TERCER PISO
ESC 1:400

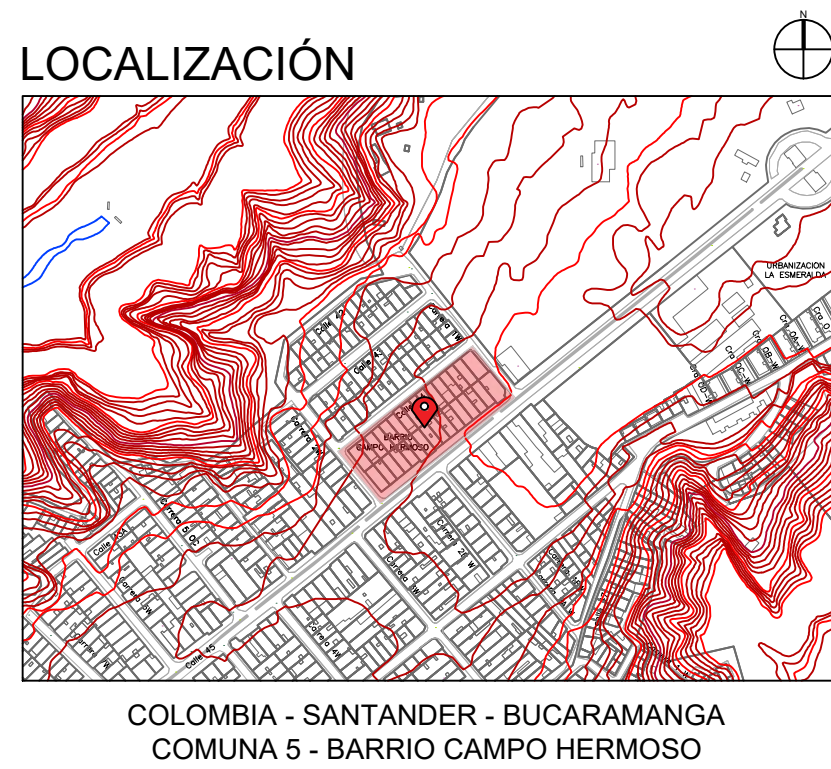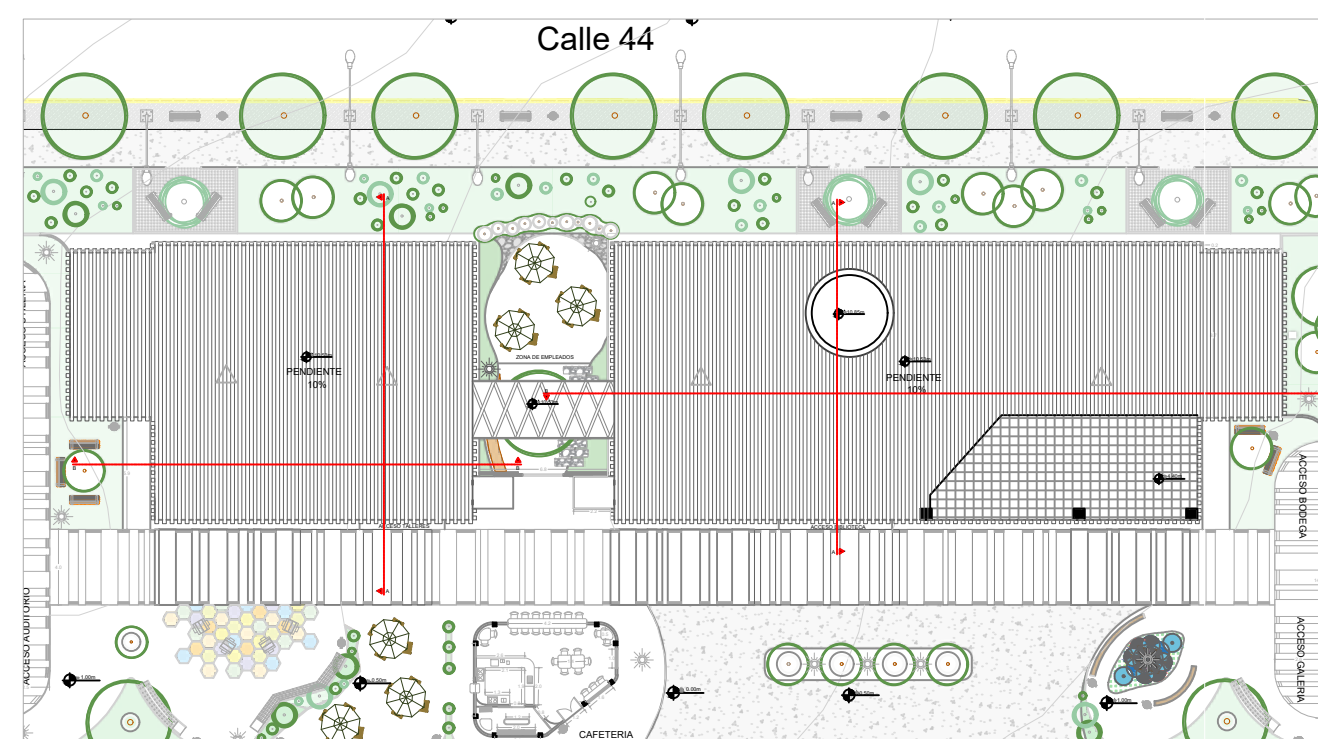

NOMBRE
MARIA NATHALIA ZAPATA FLÓREZ

CODIGO
2292290

PROYECTO DE GRADO
Centro cultural publico
"SINAPSIS"
BUCARAMANGA, 2025

AREA NETA	5.100m2
AREA UTIL	3.136m2
AREA CONSTRUIDA	3.303m2
AREA OCUPADA	1.449,24m2
IND. CONSTRUCCIÓN	P 2.10 - R 0.64
IMD. OCUPACIÓN	P 0.70 - R 0.28

10
SEMESTRE

ENTREGA
FINAL
PROYECTO DE
GRADO

CONVECCIONES

CORTES TORRE
BIBLIOTECA

ESCALA
INDICADA

FECHA
30/04/25

REVISION

PLANCHA N°
21

DE