



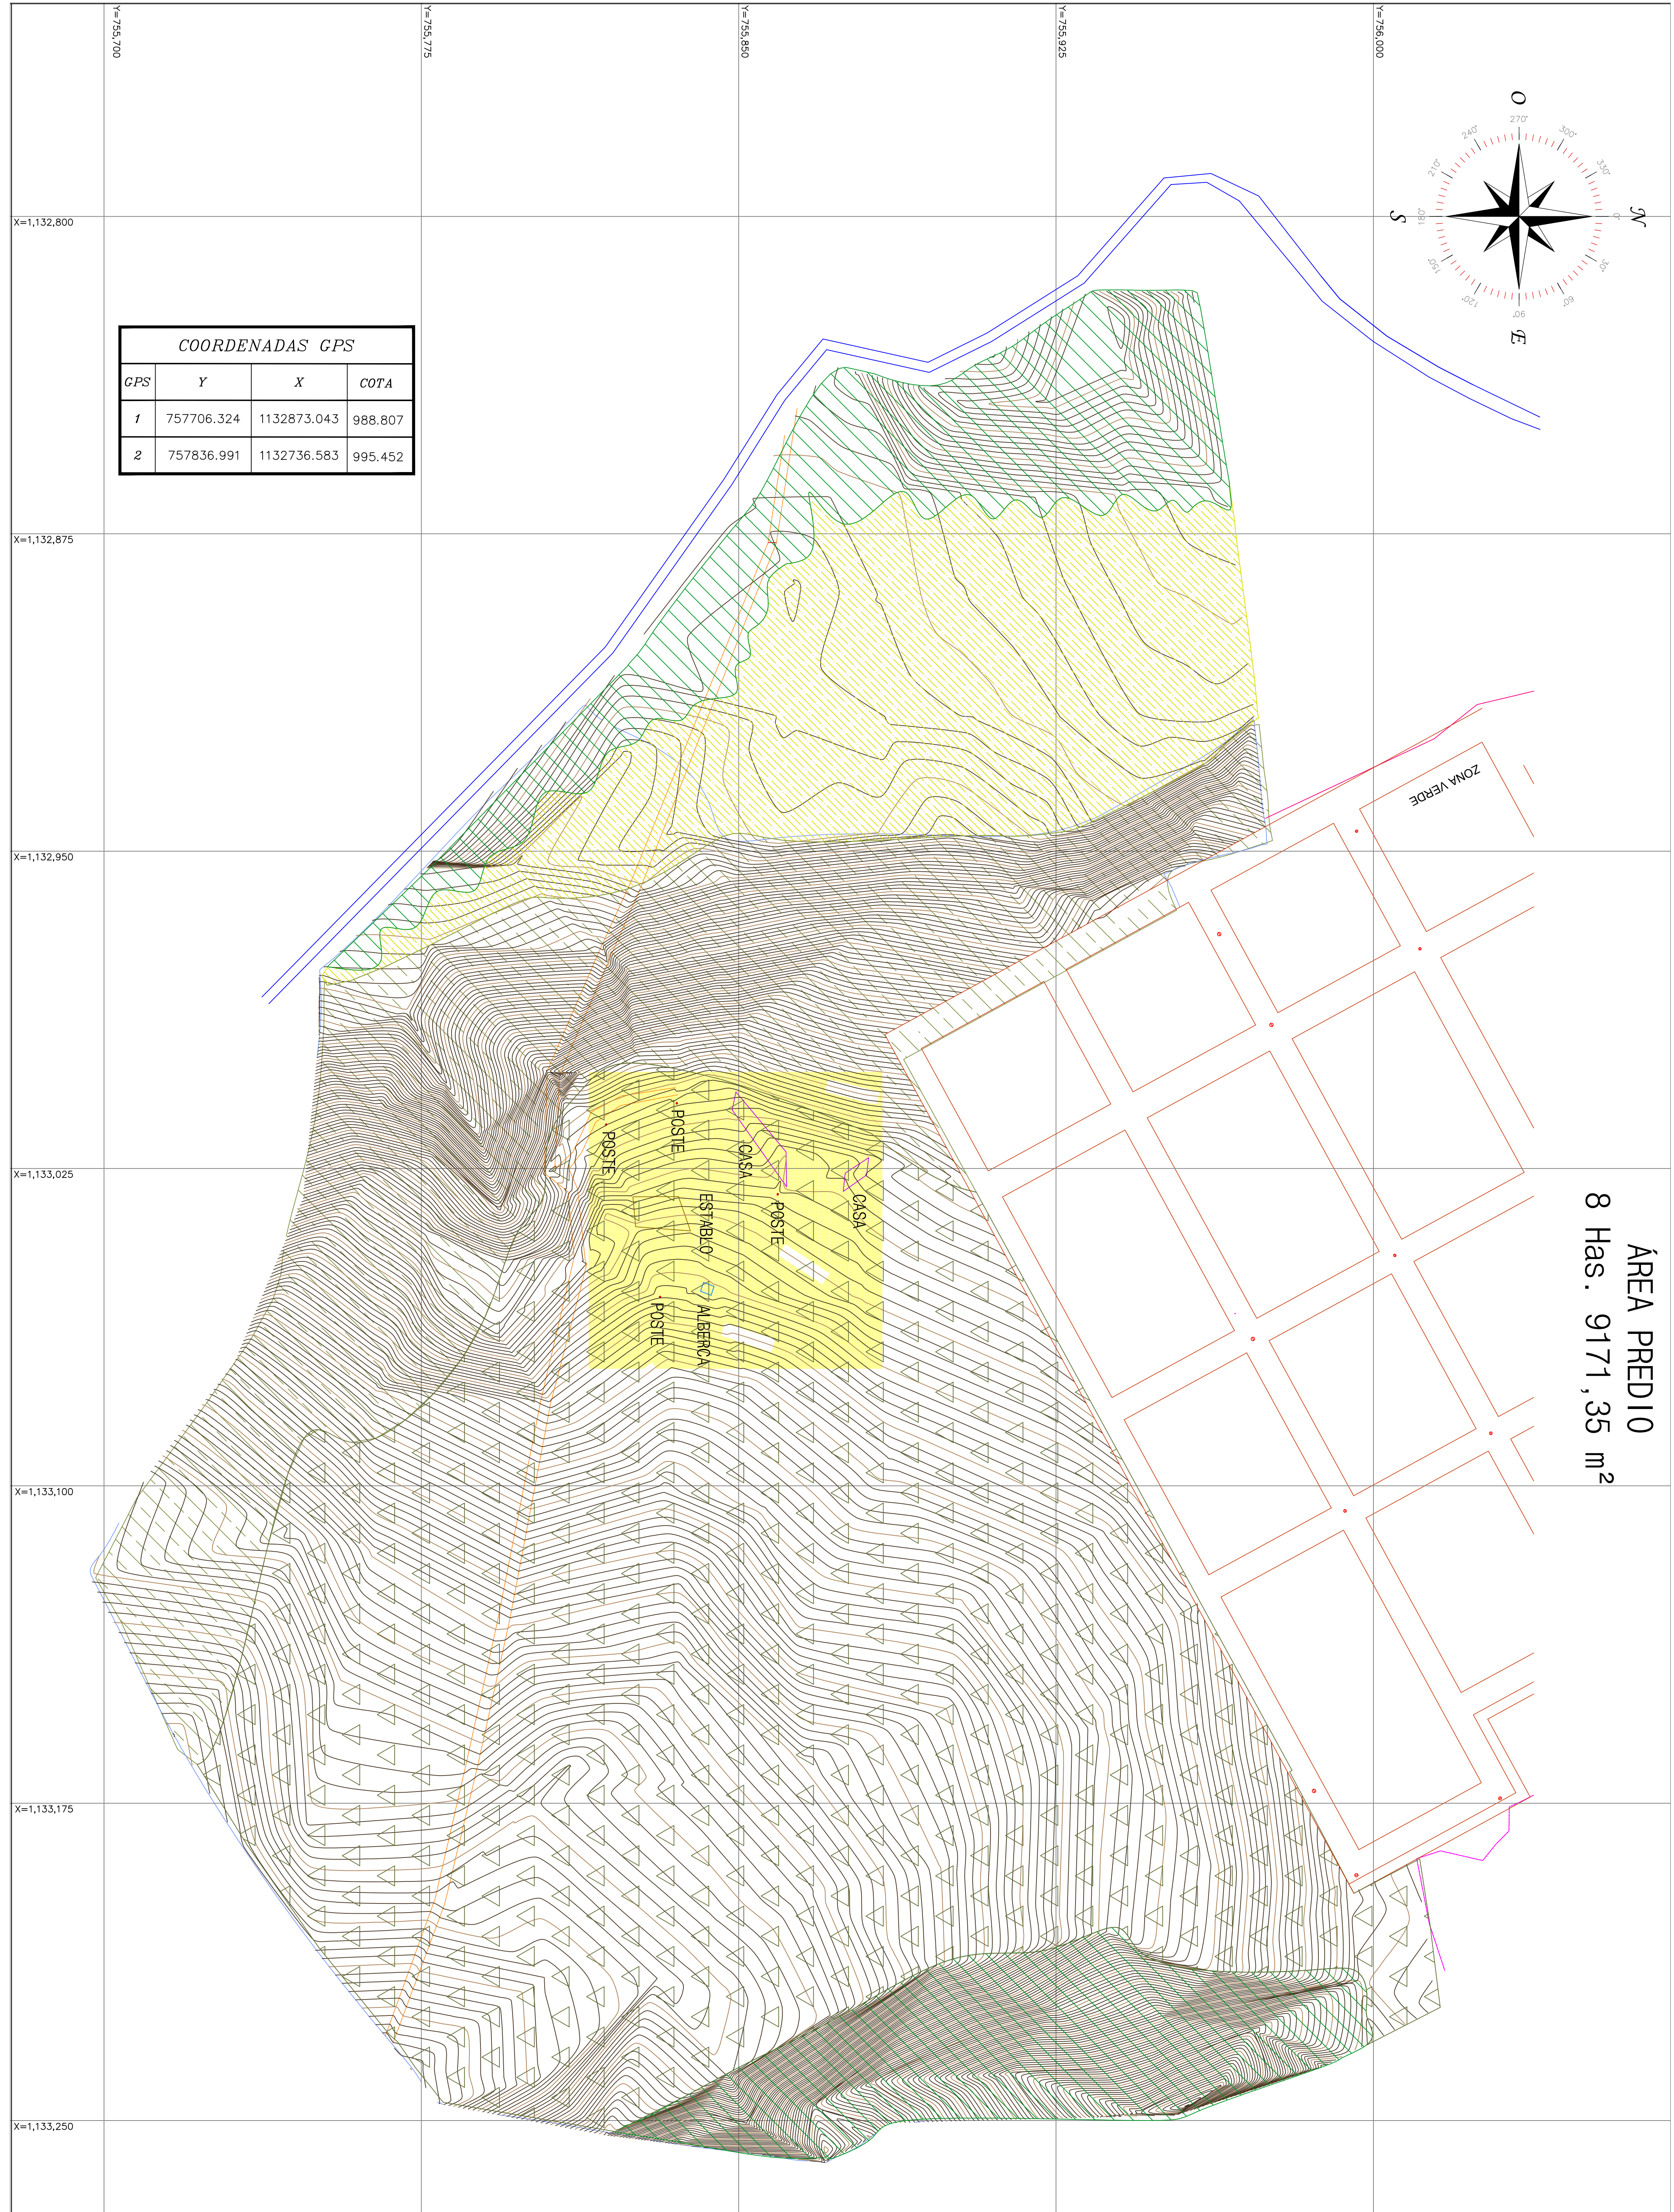

U.A.U. - 3- MUSEÑAS Y LA VICTORIA

CUADRO COORDENADAS

PUNTO	X	Y
1	1132978.39	755750.89
2	1133070.84	755730.87
3	1133120.88	755696.27
4	1133245.94	755779.08
5	1133250.53	755885.31
6	1133223.52	756014.73
7	1133196.07	755995.29
8	1132999.47	755887.90
9	1132948.21	755974.94
10	1132817.78	755957.22
11	1132840.57	755894.17
12	1132906.66	755822.52
13	1132952.54	755770.06

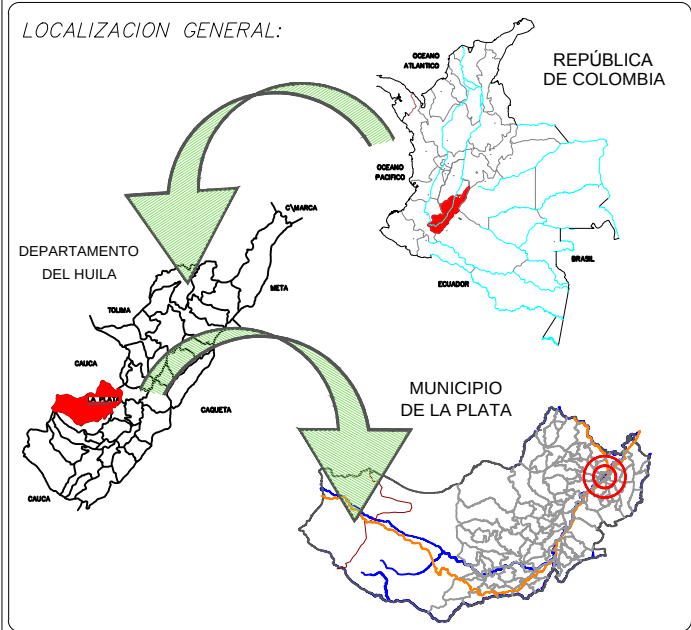


CONVENCIONES

CONVENCIONES GENERALES:

	LÍMITE POLÍGONO VIV-C
	RÍO PRINCIPAL
	QUEBRADA DRENAJE
	DELTA POLÍGONO VIV-C
	CURVAS DE NIVEL

CONVENCIONES USO ACTUAL DEL SUELO

	LINDERO PREDIO
	VIA PUBLICA
	VIA VEREDAL
	CERCA DIVISIONES INTERNAS
	USO DE POTREROS
	DESARROLLO AGROPECUARIO
	PARAMETRO DE VIVIENDA
	USO MIXTO - GRANJA
	BOSQUES DE GALERIA
	ARBORIZACION

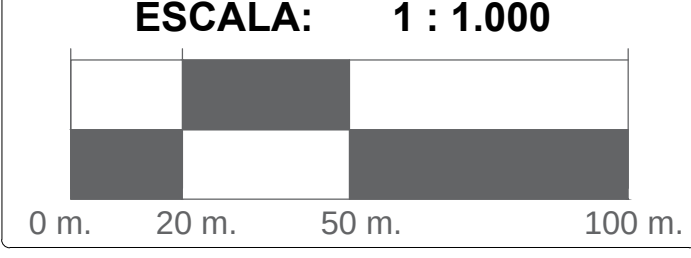

REPUBLICA DE COLOMBIA
DEPARTAMENTO DEL HUILA



MUNICIPIO DE LA PLATA
PARAISO FOLCLÓRICO DEL HUILA

ALCALDE:
LUIS ARMANDO RICARDO CASTILLO

El Cambio lo Hacemos ¡Todos!

Administración Municipal 2016 - 2019
La Plata Huila

REVISÓ:

ING. GUILLERMO ALVIRA VARGAS
Director Departamento Administrativo de Planeación

CONTIENE
PLANO
USO ACTUAL
DEL SUELO

REALIZÓ:

Arq. AUDREY YOLIMA GÓMEZ ORTIGOZA
M.P. A2312004-36383958 CPN/AJ.

Arq. EDWIN VLADIMIR OSPITIA O.
M.P. A16042014-7712119 CPN/AJ.

ACTUALIZÓ
Junio de 2018

ESCALA:
1 : 1.000

PLANOS
DIAGNOSTICO
U.A.U.
PLANO:
3A
DE:
3

REGISTRO FOTOGRAFICO

