


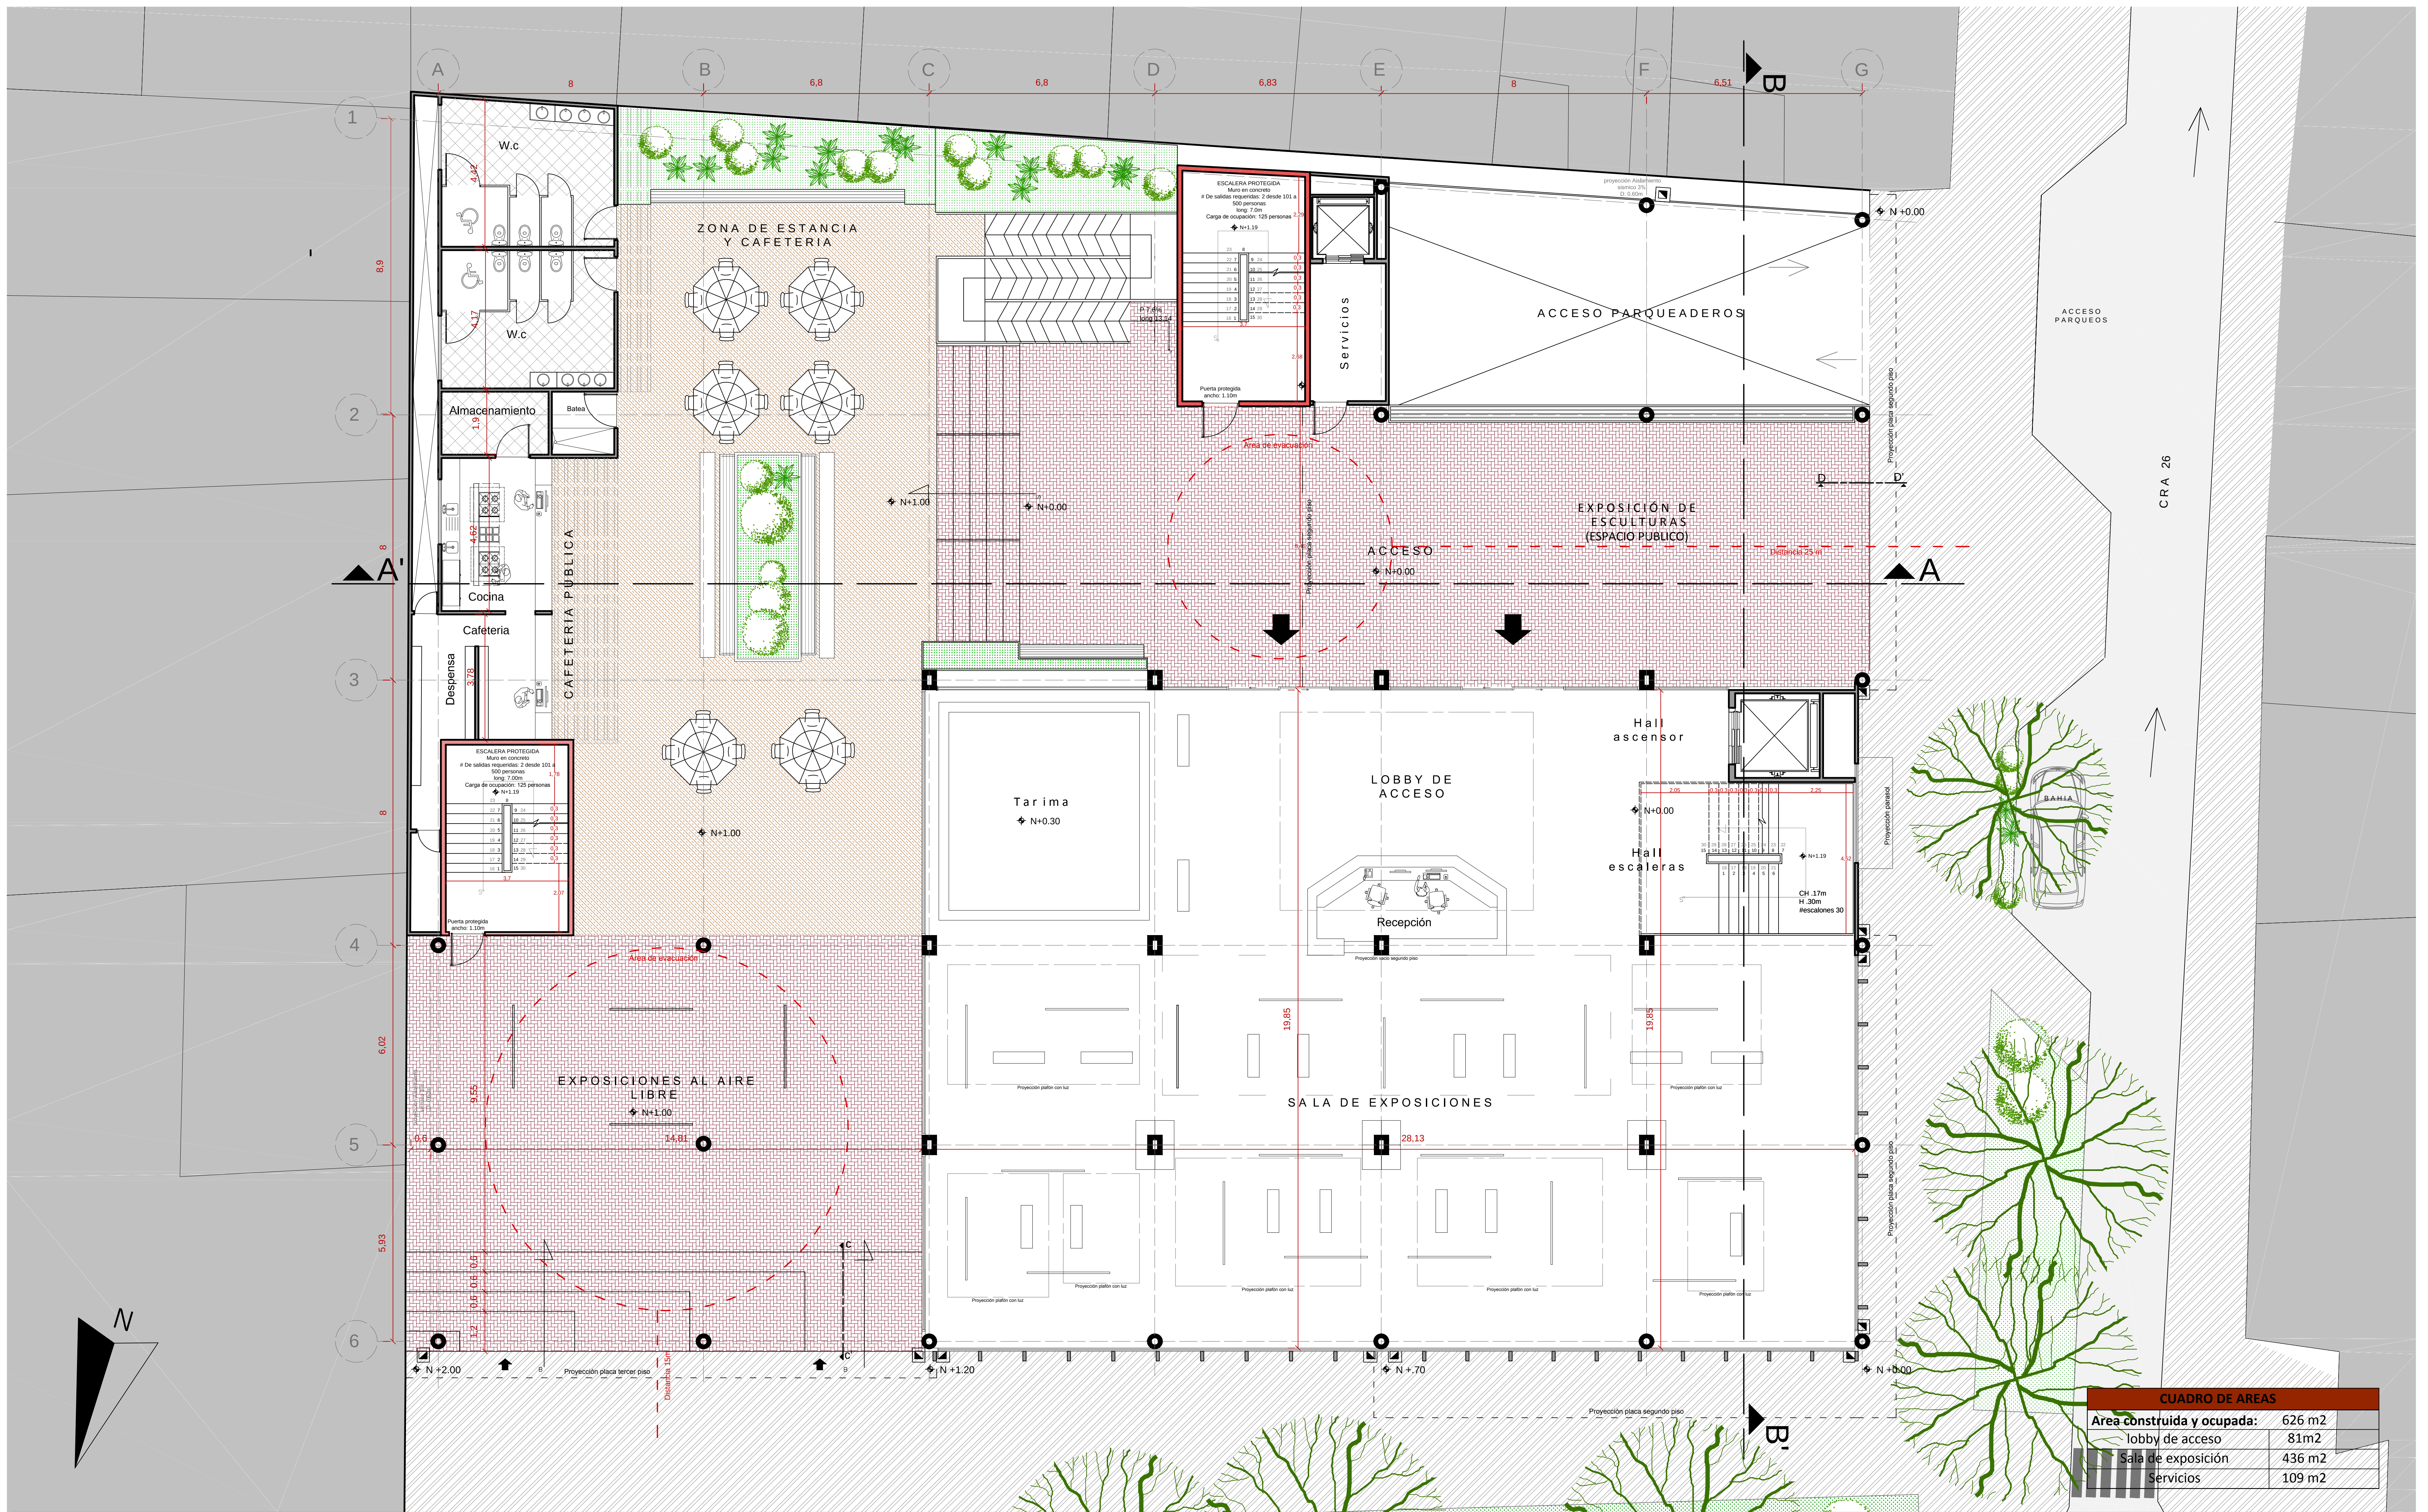

PRIMER PISO - PLANTA URBANA Esc: 1_75