


FACHADA ESTE ESC 1:100

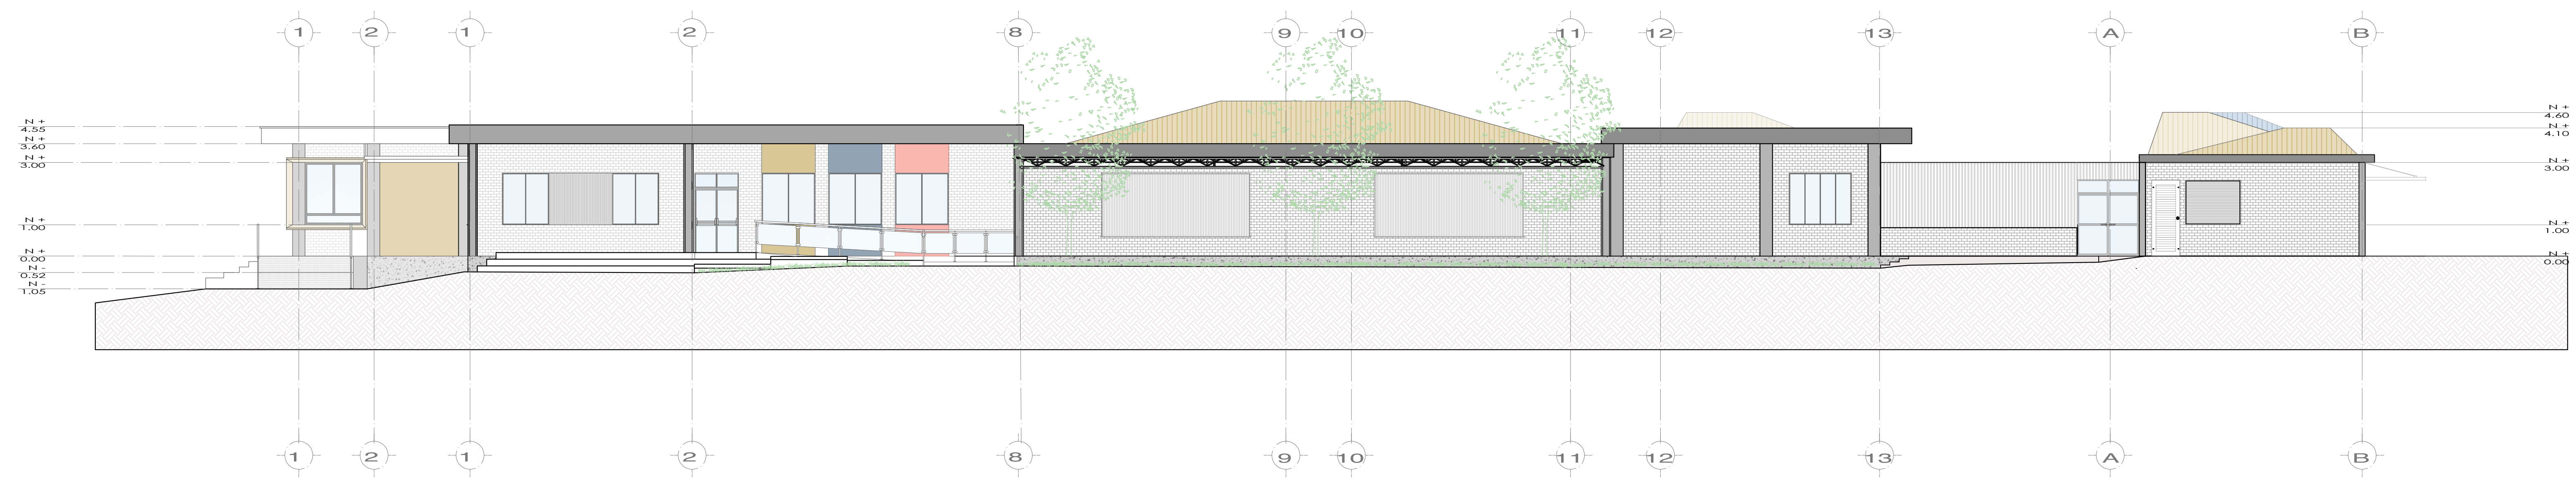

FACHADA SUR ESC 1:100



RENDERS EXTERIORES



UNIVERSIDAD SANTO TOMÁS
FACULTAD DE ARQUITECTURA
DIVISIÓN DE INGENIERÍAS Y ARQUITECTURA

PROYECTO

PROPUESTA DE DISEÑO ARQUITECTÓNICO DE UN CENTRO DE DESARROLLO INFANTIL EN EL BARRIO MUTIS, BUCARAMANGA

PRESENTADO POR:

MARÍA FERNANDA ARIAS TOSCANO
COD. 2260179

ESPACIO ACADÉMICO:

TALLER IX PAR4 EDIFICACIONES DE ALTA COMPLEJIDAD ESTÉTICA

DOCENTE:

ARQ. CARLOS GAMBOA RINCON

OBSERVACIONES

NOMBRE ARCHIVO:

AMPLIACION SALONES

PLANTA FACHADA RENDERS

FECHA:
02 MAYO 2024

ESCALA: 1:100