



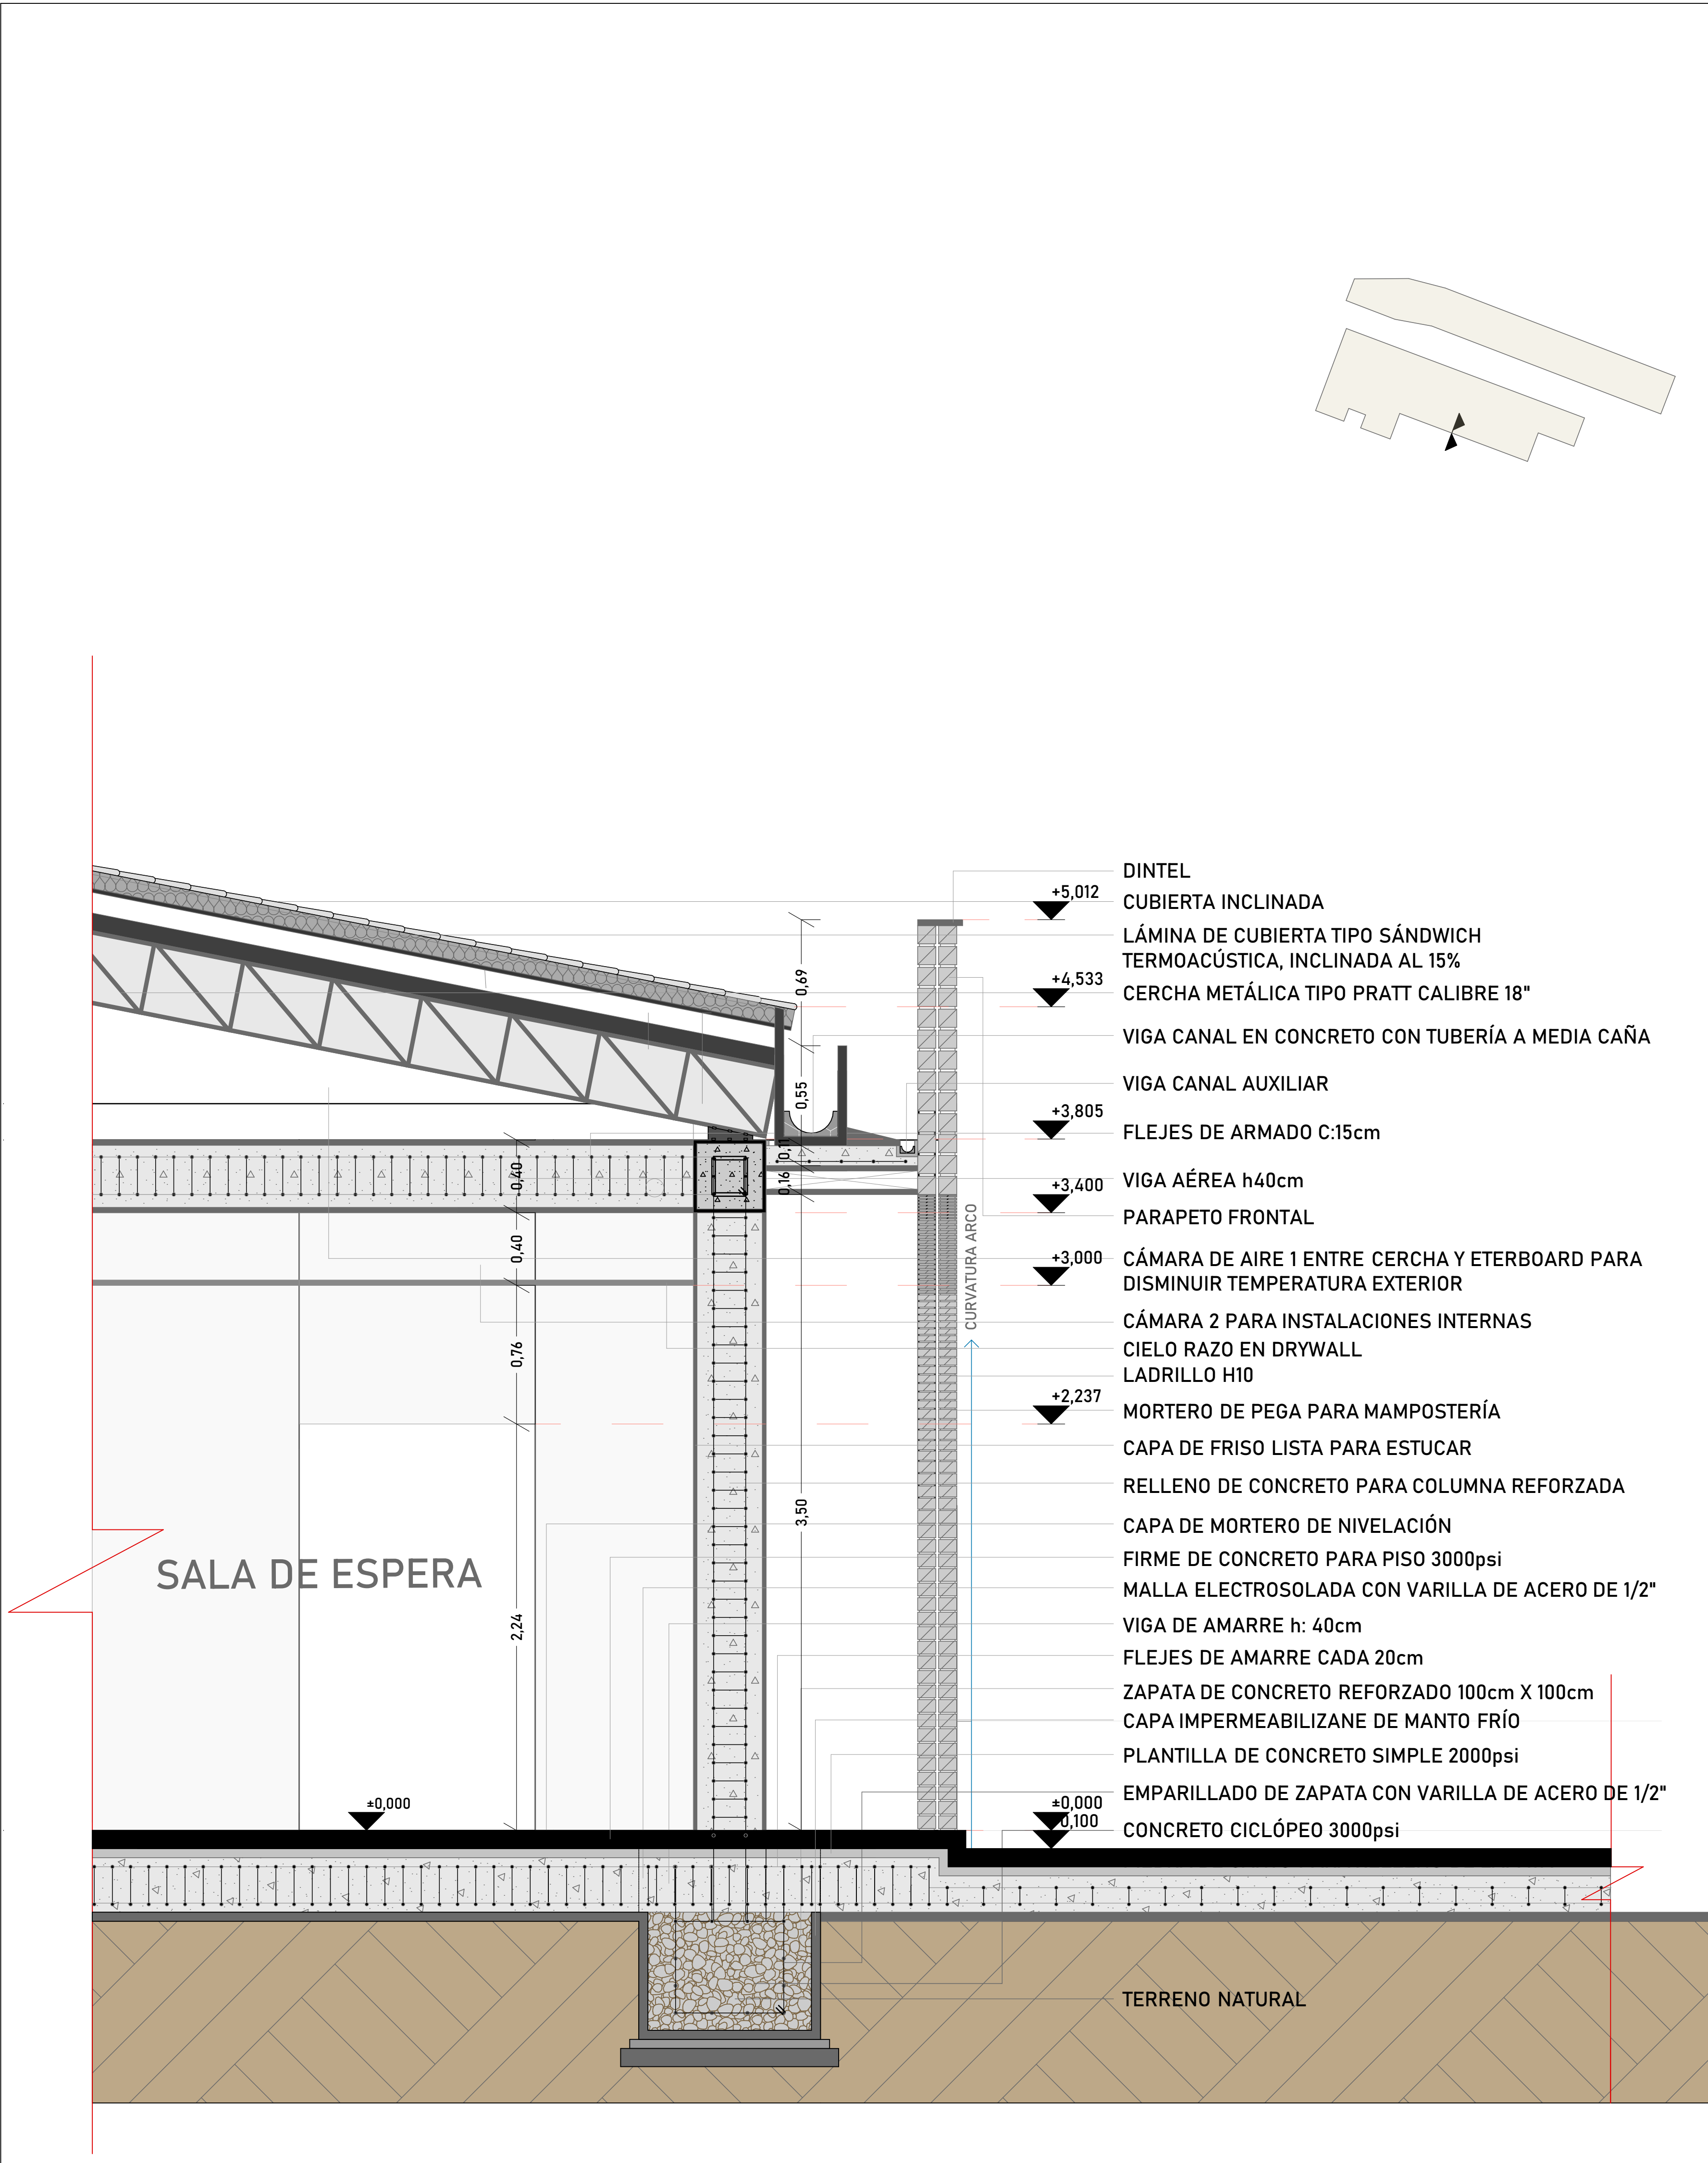

CORTE POR FACHADA #1 ESC_1:20

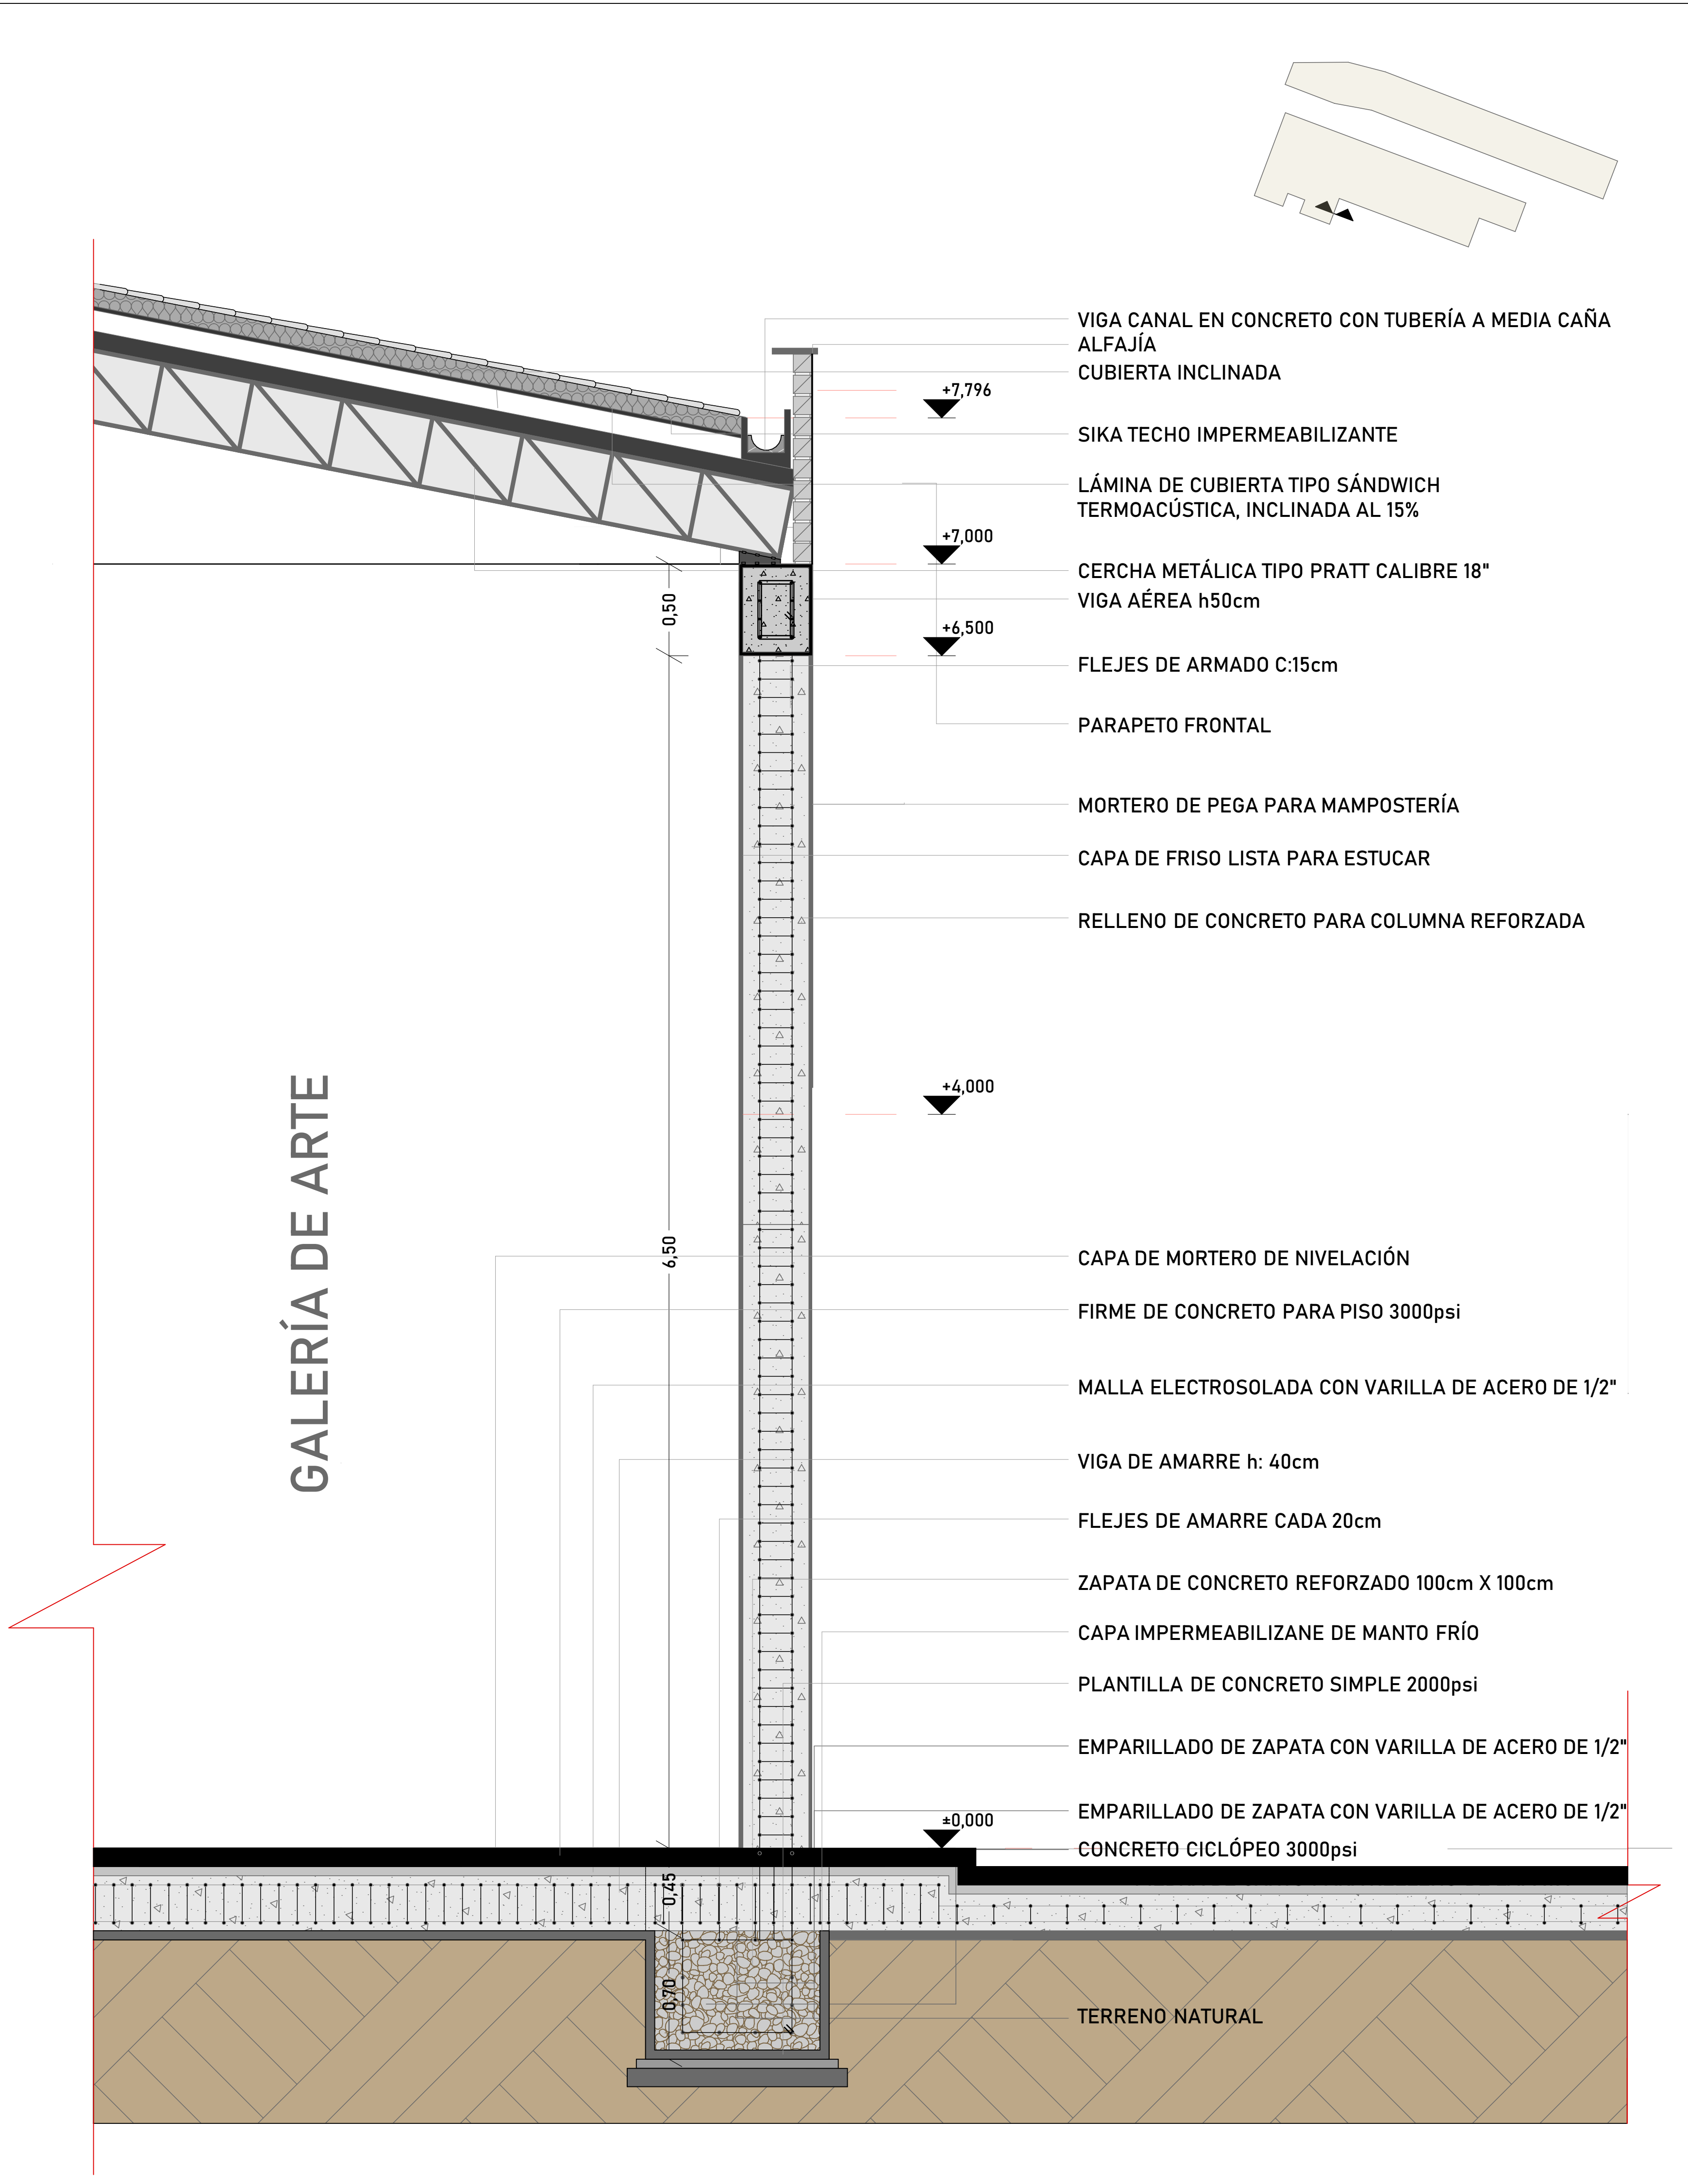

CORTE POR FACHADA #2 ESC_1:20