



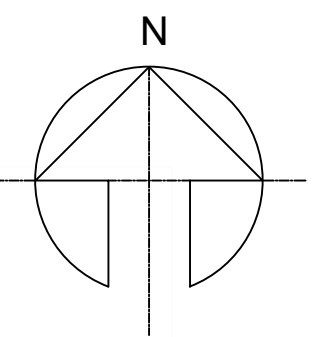

INGENIERO DISEÑADOR:
KEVIN YUSED BONILLA VÉLEZ


DIRECTOR:
JORGE HUMBERTO BENAVIDES
SANTAMARIA

CODIRECTOR:
GEOVANI ARTURO ALARCÓN
BLANCO

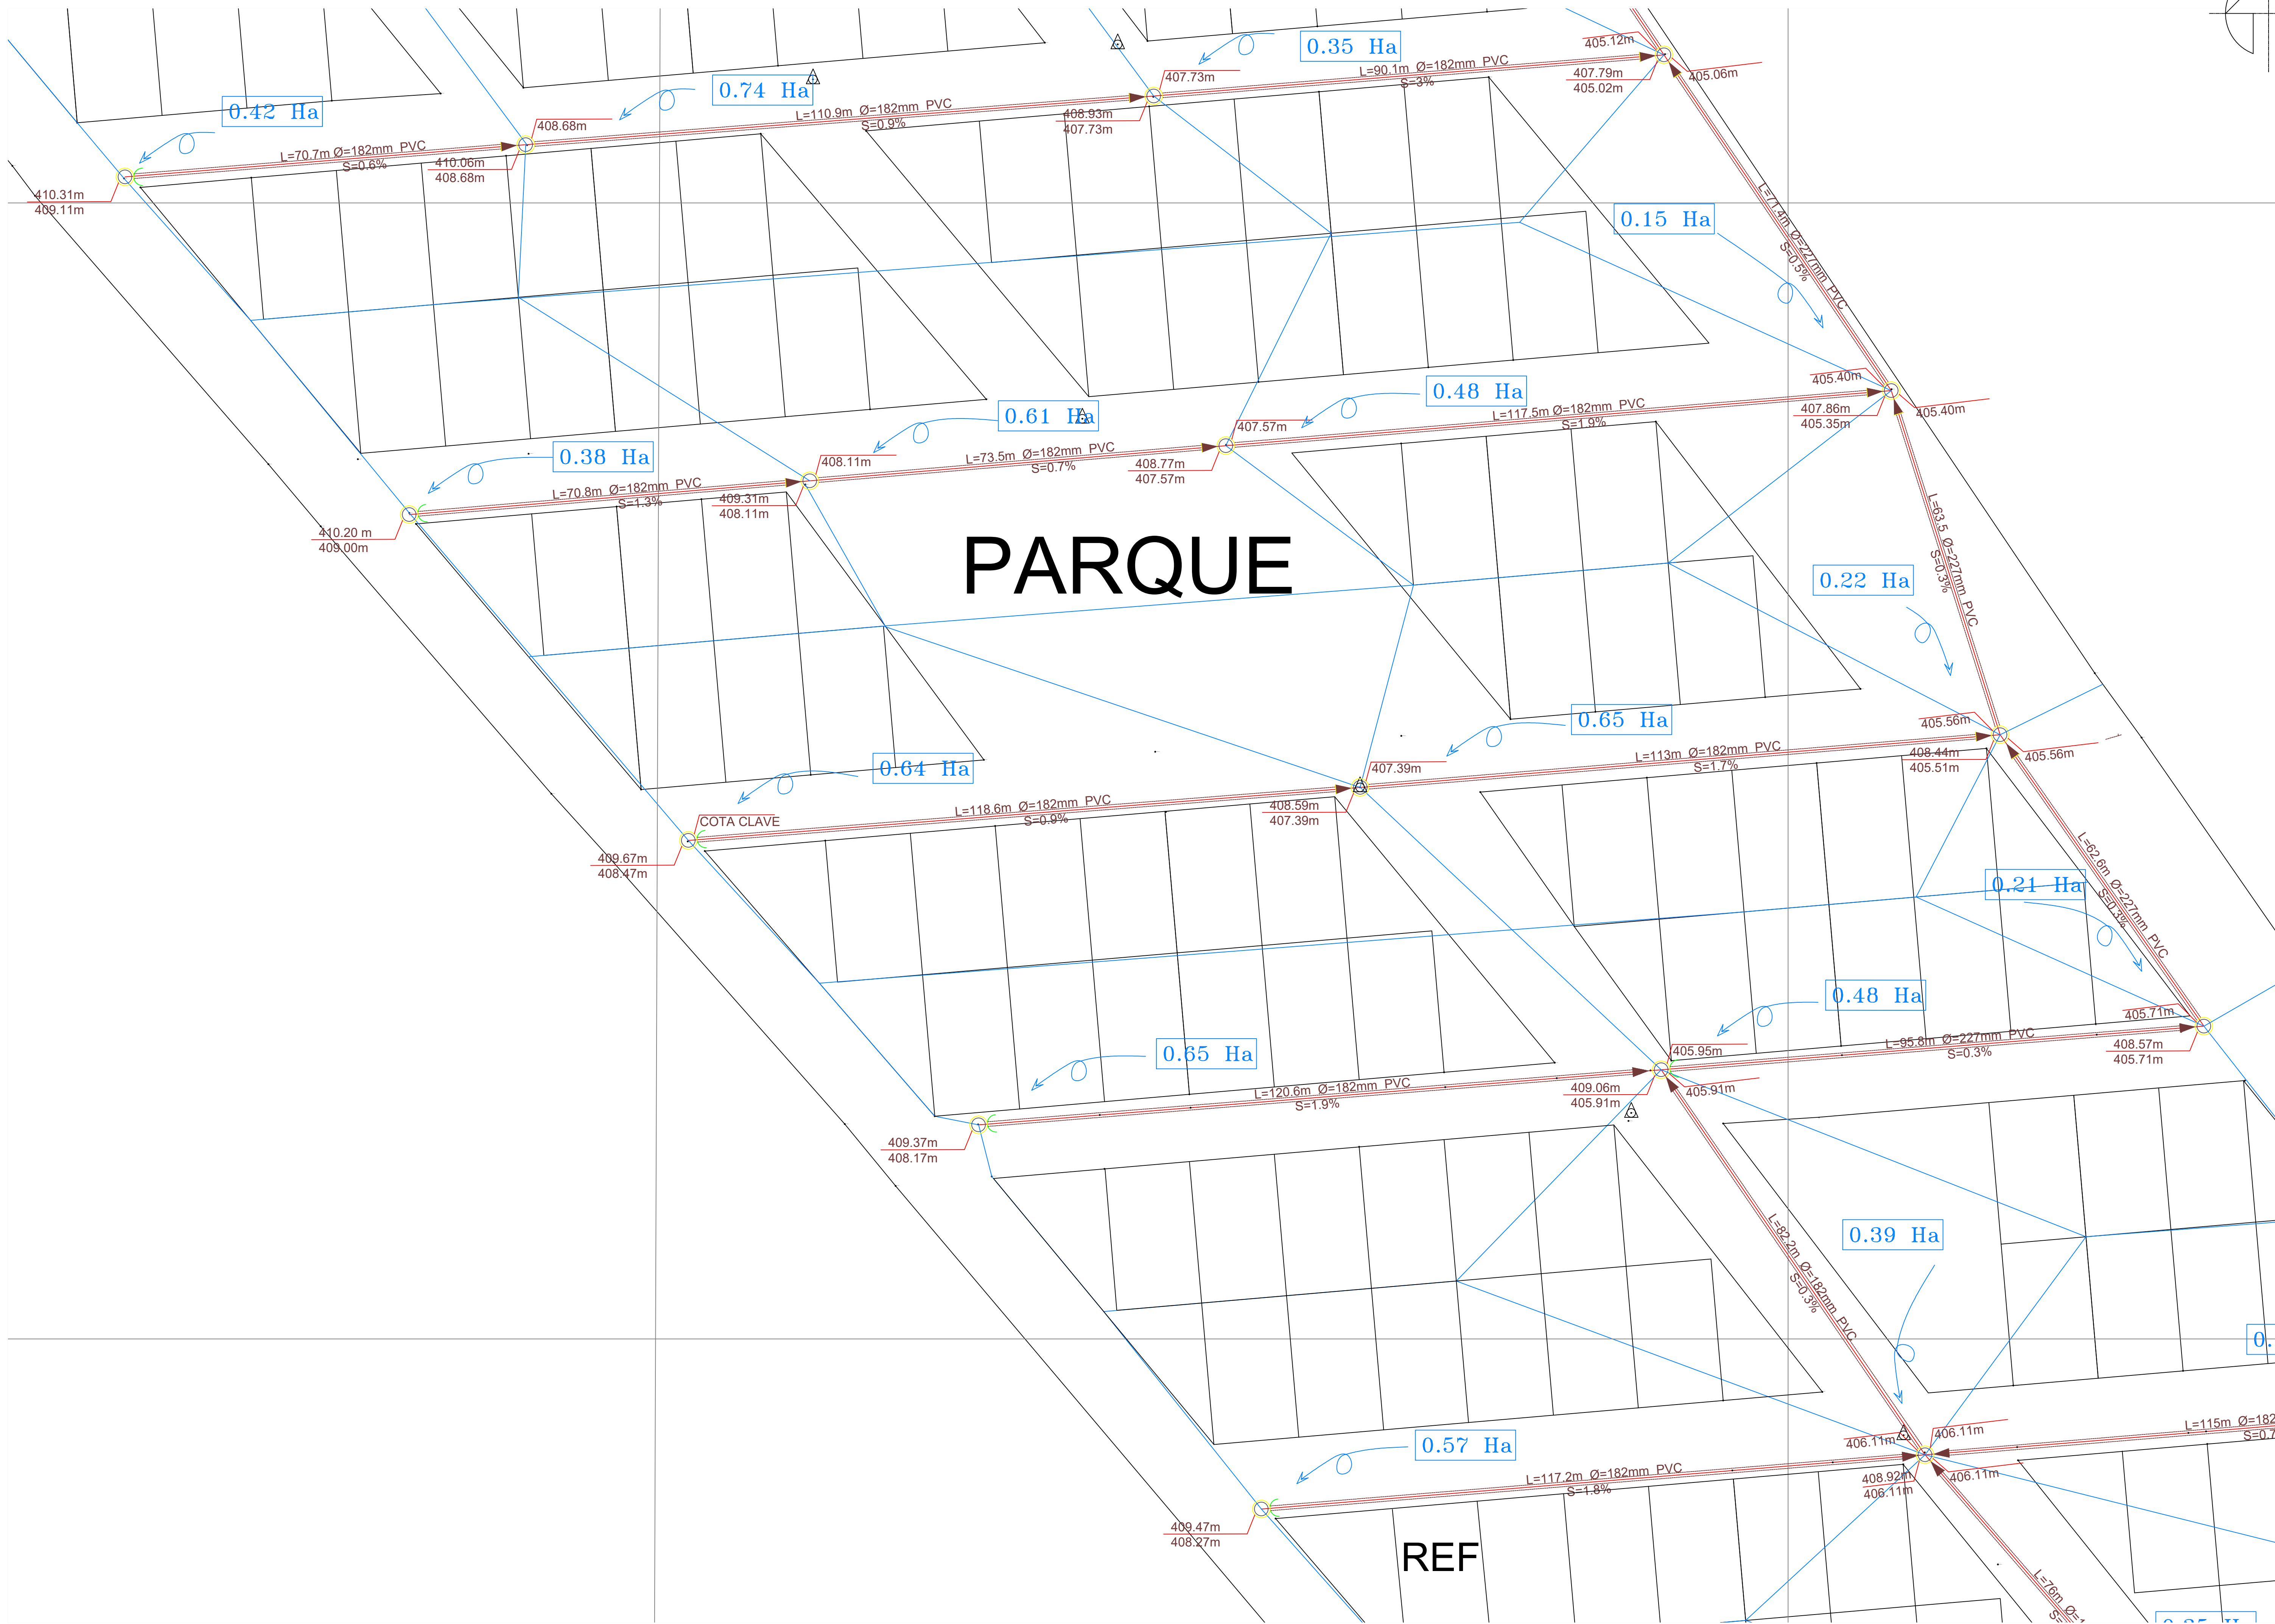

**DISEÑO
RED DE
ALCANTARILLADO
SANITARIO
PARCELACIÓN
SAN
CARLOS**

LOCALIZACION GEOGRAFICA:
DEPARTAMENTO DEL META
MUNICIPIO DE VILLAVICENCIO

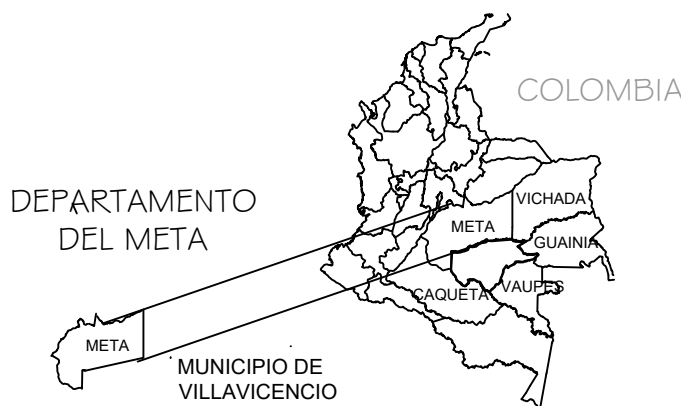

CONTIENE: DETALLES POZOS DE
INSPECCIÓN

ESCALA: INDICADAS

**NOMBRE
DEL
ARCHIVO:** DETALLES
POZOS
DE
VISITA

**USO
EXCLUSIVO:**
KEVIN YUSED BONILLA VÉLEZ

FECHA: FEBRERO, 2018

PLANO: 4 DE 14

CONVENCIONES	
	LIMITE DE INTERVENCIÓN
	PARAMENTO EXISTENTE
	TUBERIA AGUAS NEGRAS CONSTRUIDA
	TUBERIA ALC. SANITARIO SALE DE SERVICIO O RETIRAR
	TUBERIA ALCANTARILLADO SANITARIO PROYECTADA
	TUBERIA ALCANTARILLADO COMBINADO CONSTRUIDA
	TUBERIA ALCANTARILLADO COMBINADO PROYECTADA
	TUBERIA ALC. PLUVIAL SALE DE SERVICIO O RETIRAR
	TUBERIA ALCANTARILLADO PLUVIAL CONSTRUIDA
	TUBERIA ALCANTARILLADO PLUVIAL PROYECTADA
	CUNETA PROYECTADA
	POZO EXISTENTE
	POZO AGUAS NEGRAS PROYECTADO
	POZO AGUAS LLUVIAS CONSTRUIDO
	POZO COLMATADO u OCULTO
	IDENTIFICACIÓN DE POZO EN EL TERRENO
	IDENTIFICACIÓN DE POZO EN CARTOGRAFIA
	SUMIDERO EXISTENTE
	SUMIDERO EXISTENTE A RETIRAR
	SUMIDERO PROYECTADO
	DELTA LEVANTAMIENTO TOPOGRAFICO
	0.44 Ha VALOR DEL AREA DE DRENAJE EN HECTAREAS
	INDICA EL PUNTO O COLECTOR DE ASIGNACIÓN DEL AREA
	POZO INICIAL
	CÁMARA DE CAIDA
	L=43.23 Ø=14" PVC LONGITUD-DIAMETRO-MATERIAL
	S=0.01% PENDIENTE
	COTA BASANTE
	COTA CLAVE

PLANO GENERAL

PARTE #2

ESCALA HORIZONTAL: 1 / 500