


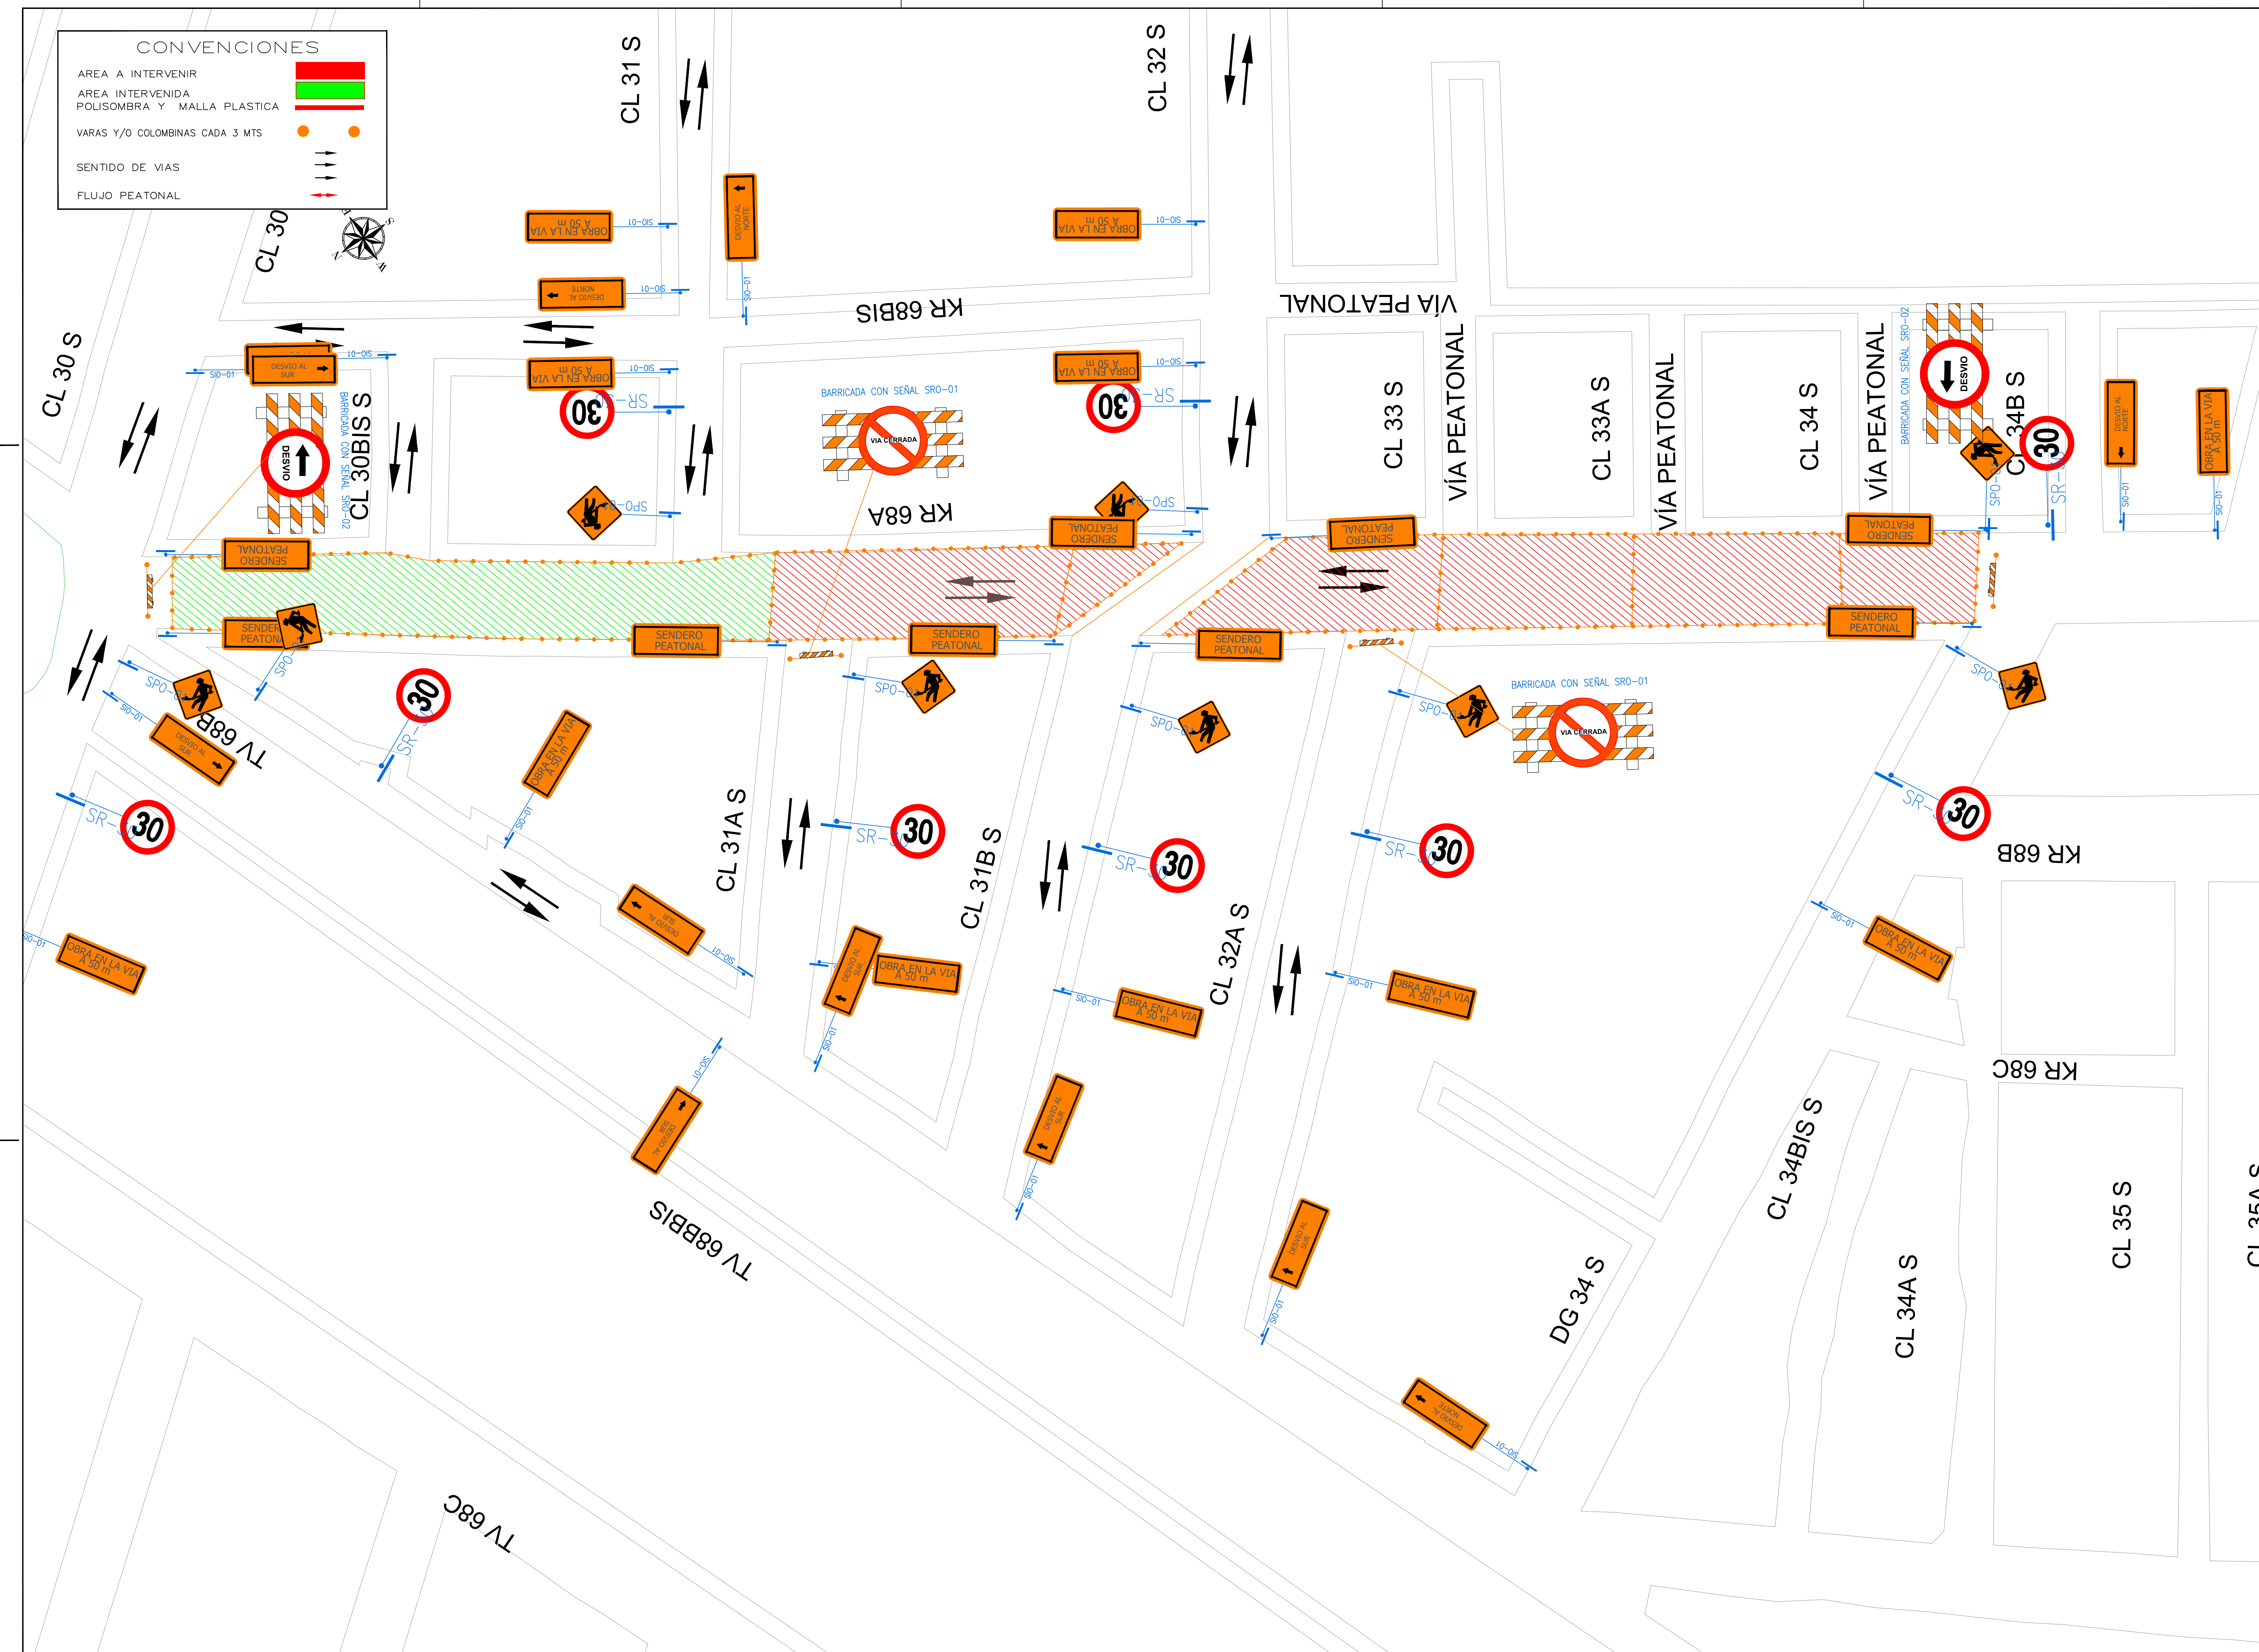

Alcaldía local San Cristóbal FONDO DE DESARROLLO LOCAL KENNEDY.		CONSTRUCTOR: UNION TEMPORAL VÍAS UAERM 2016	DIRECTOR DE OBRA: ING. MARCO AURELIO PASTRANA.	INTERVENTORIA UNIVERSIDAD DISTRITAL F.J.C.	FONDO DE DESARROLLO LOCAL KENNEDY.	REVISO: APROBO:	M O D I F I C A C I O N E S I II III IV V VI VII VIII		PROYECTO: CONTRATO DE OBRA No COP 354 DE 2015. OBRAS DE MANTENIMIENTO Y REHABILITACIÓN PARA LA CONSERVACIÓN DE LA MAYA VIAL LOCAL QUE PERMITA COMPLEMENTAR LA EJECUCIÓN PERSONAL DE LA MAERAV EN LOS PROGRAMAS Y PROYECTOS QUE SE ENCUENTRAN A CARGO DE LA ENTIDAD PARA LOS GRUPOS 1, 2, 3, 4 Y 5 EN LA CIUDAD DE BOGOTÁ D.C. BOGOTÁ D.C.	CONTIENE: PLAN DE MANEJO DE TRAFICO Y DESVIOS INTERVENCIÓN MANTENIMIENTO: CARRERA 68A ENTRE CALLE 31A SUR Y CALLE 34 SUR	ESCALA: REFERENCIA: ARCHIVO AUTOCAD: FECHA: ENERO DE 2016	PLANCHA No. 1 DE 1 CONSECUTIVO: 1
--	--	---	---	---	---------------------------------------	------------------------	---	--	---	---	---	--