




PLANTA PRIMER PISO / ESC: 1:100

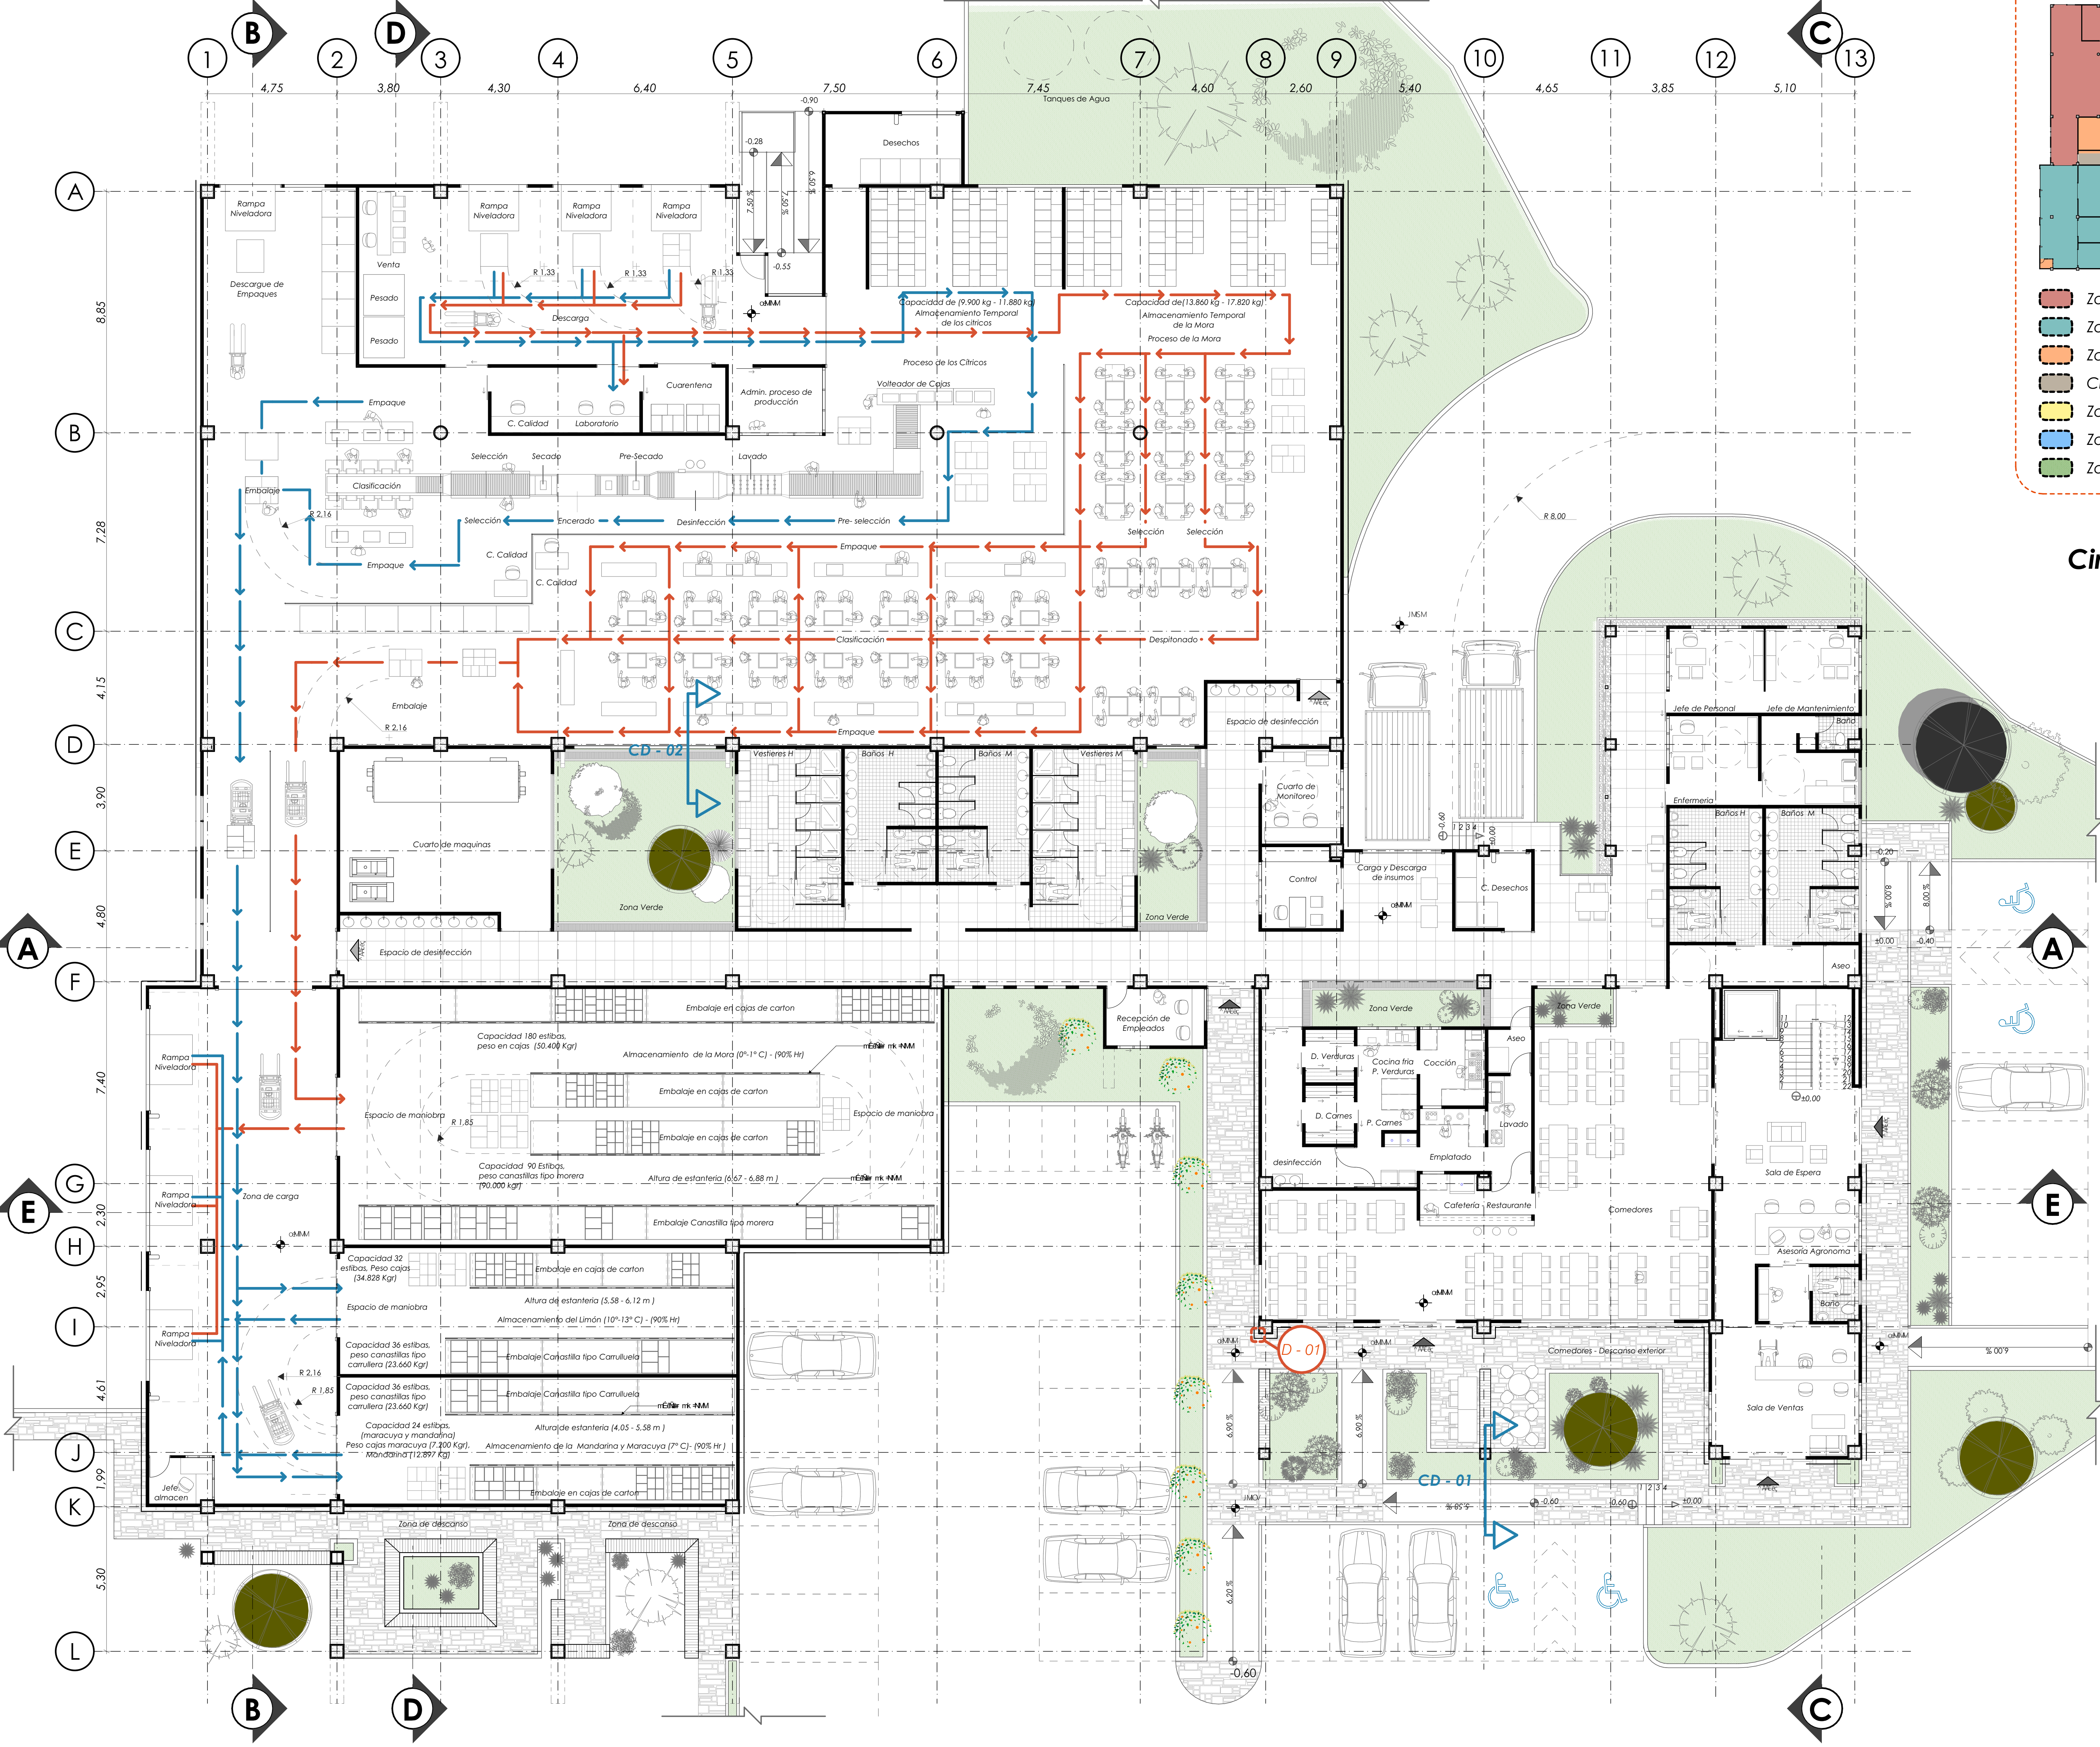

Circulación del Producto

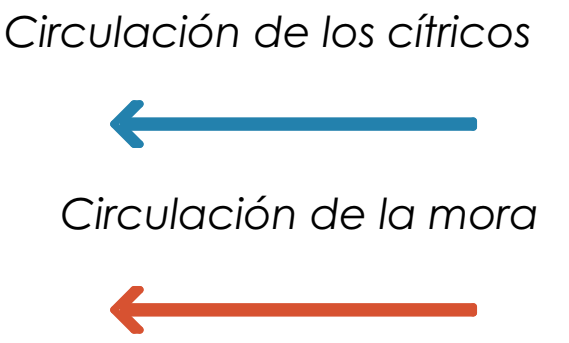

Detalle - 01

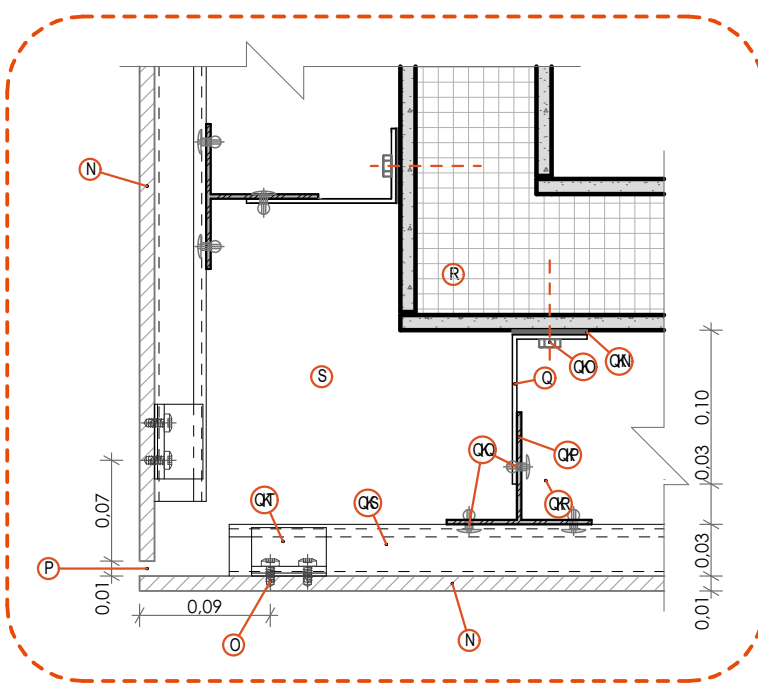

Esc: 1:5

Sistema TS 200, de fijación oculta, Fachada Ventilada

- | | |
|-----|--|
| 1 | Trespa Meteor panel |
| 2 | Tornillo cortador de rosas EJOT PTs 60 |
| 3 | Junta vertical |
| 4 | Soporte de pared |
| 4.1 | Aislador Termal |
| 4.2 | Ancla de pared |
| 4.3 | Perfil vertical |
| 4.4 | Remache de aluminio |
| 4.5 | Carril horizontal |
| 4.6 | Soporte para colgar |
| 5 | Pared / Columna |
| 6 | Cavidad ventilada |

ORIENTACION:

1. SIMBOLOGIA Y NOTAS:

2. INSTITUCIÓN:

Facultad de Arquitectura de la Universidad Santo Tomás de Bucaramanga

3. DESCRIPCIÓN:

Planta Primer Piso
Zonificación
Circulación
Detalle

Arq. Jorge Alberto Narvaez Manrique

4. DOCENTE:

indicadas

5. ESCALA

Nestor Eduardo pedraza Escobar

7. ESTUDIANTE

2161507

6. CODIGO

26/04/2023

8. FECHA

9. N° PLANO

3 / 8