
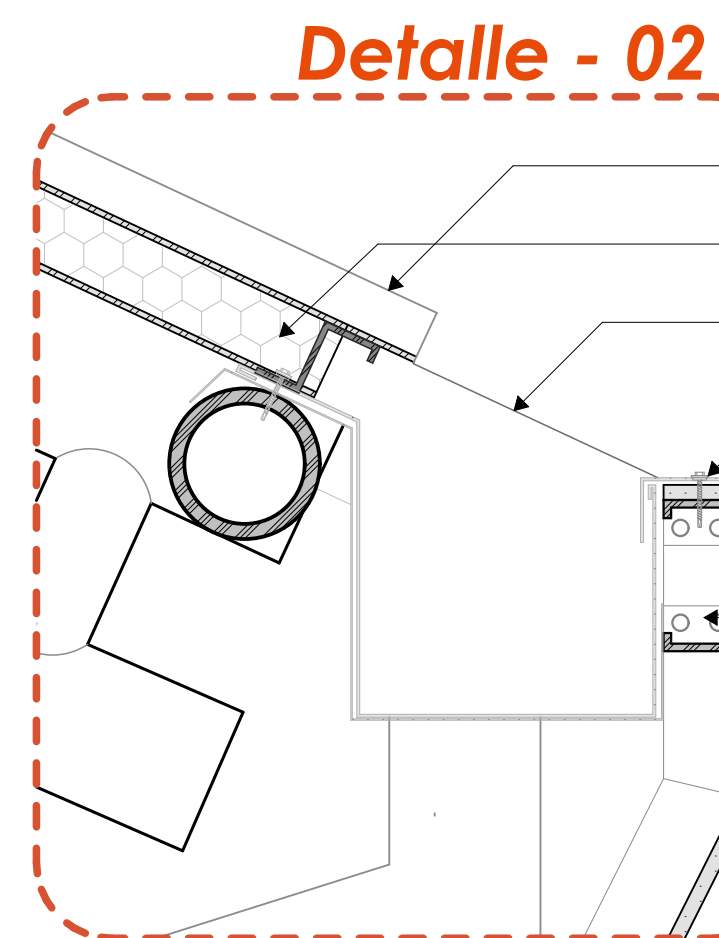


Corte Detalle - 01

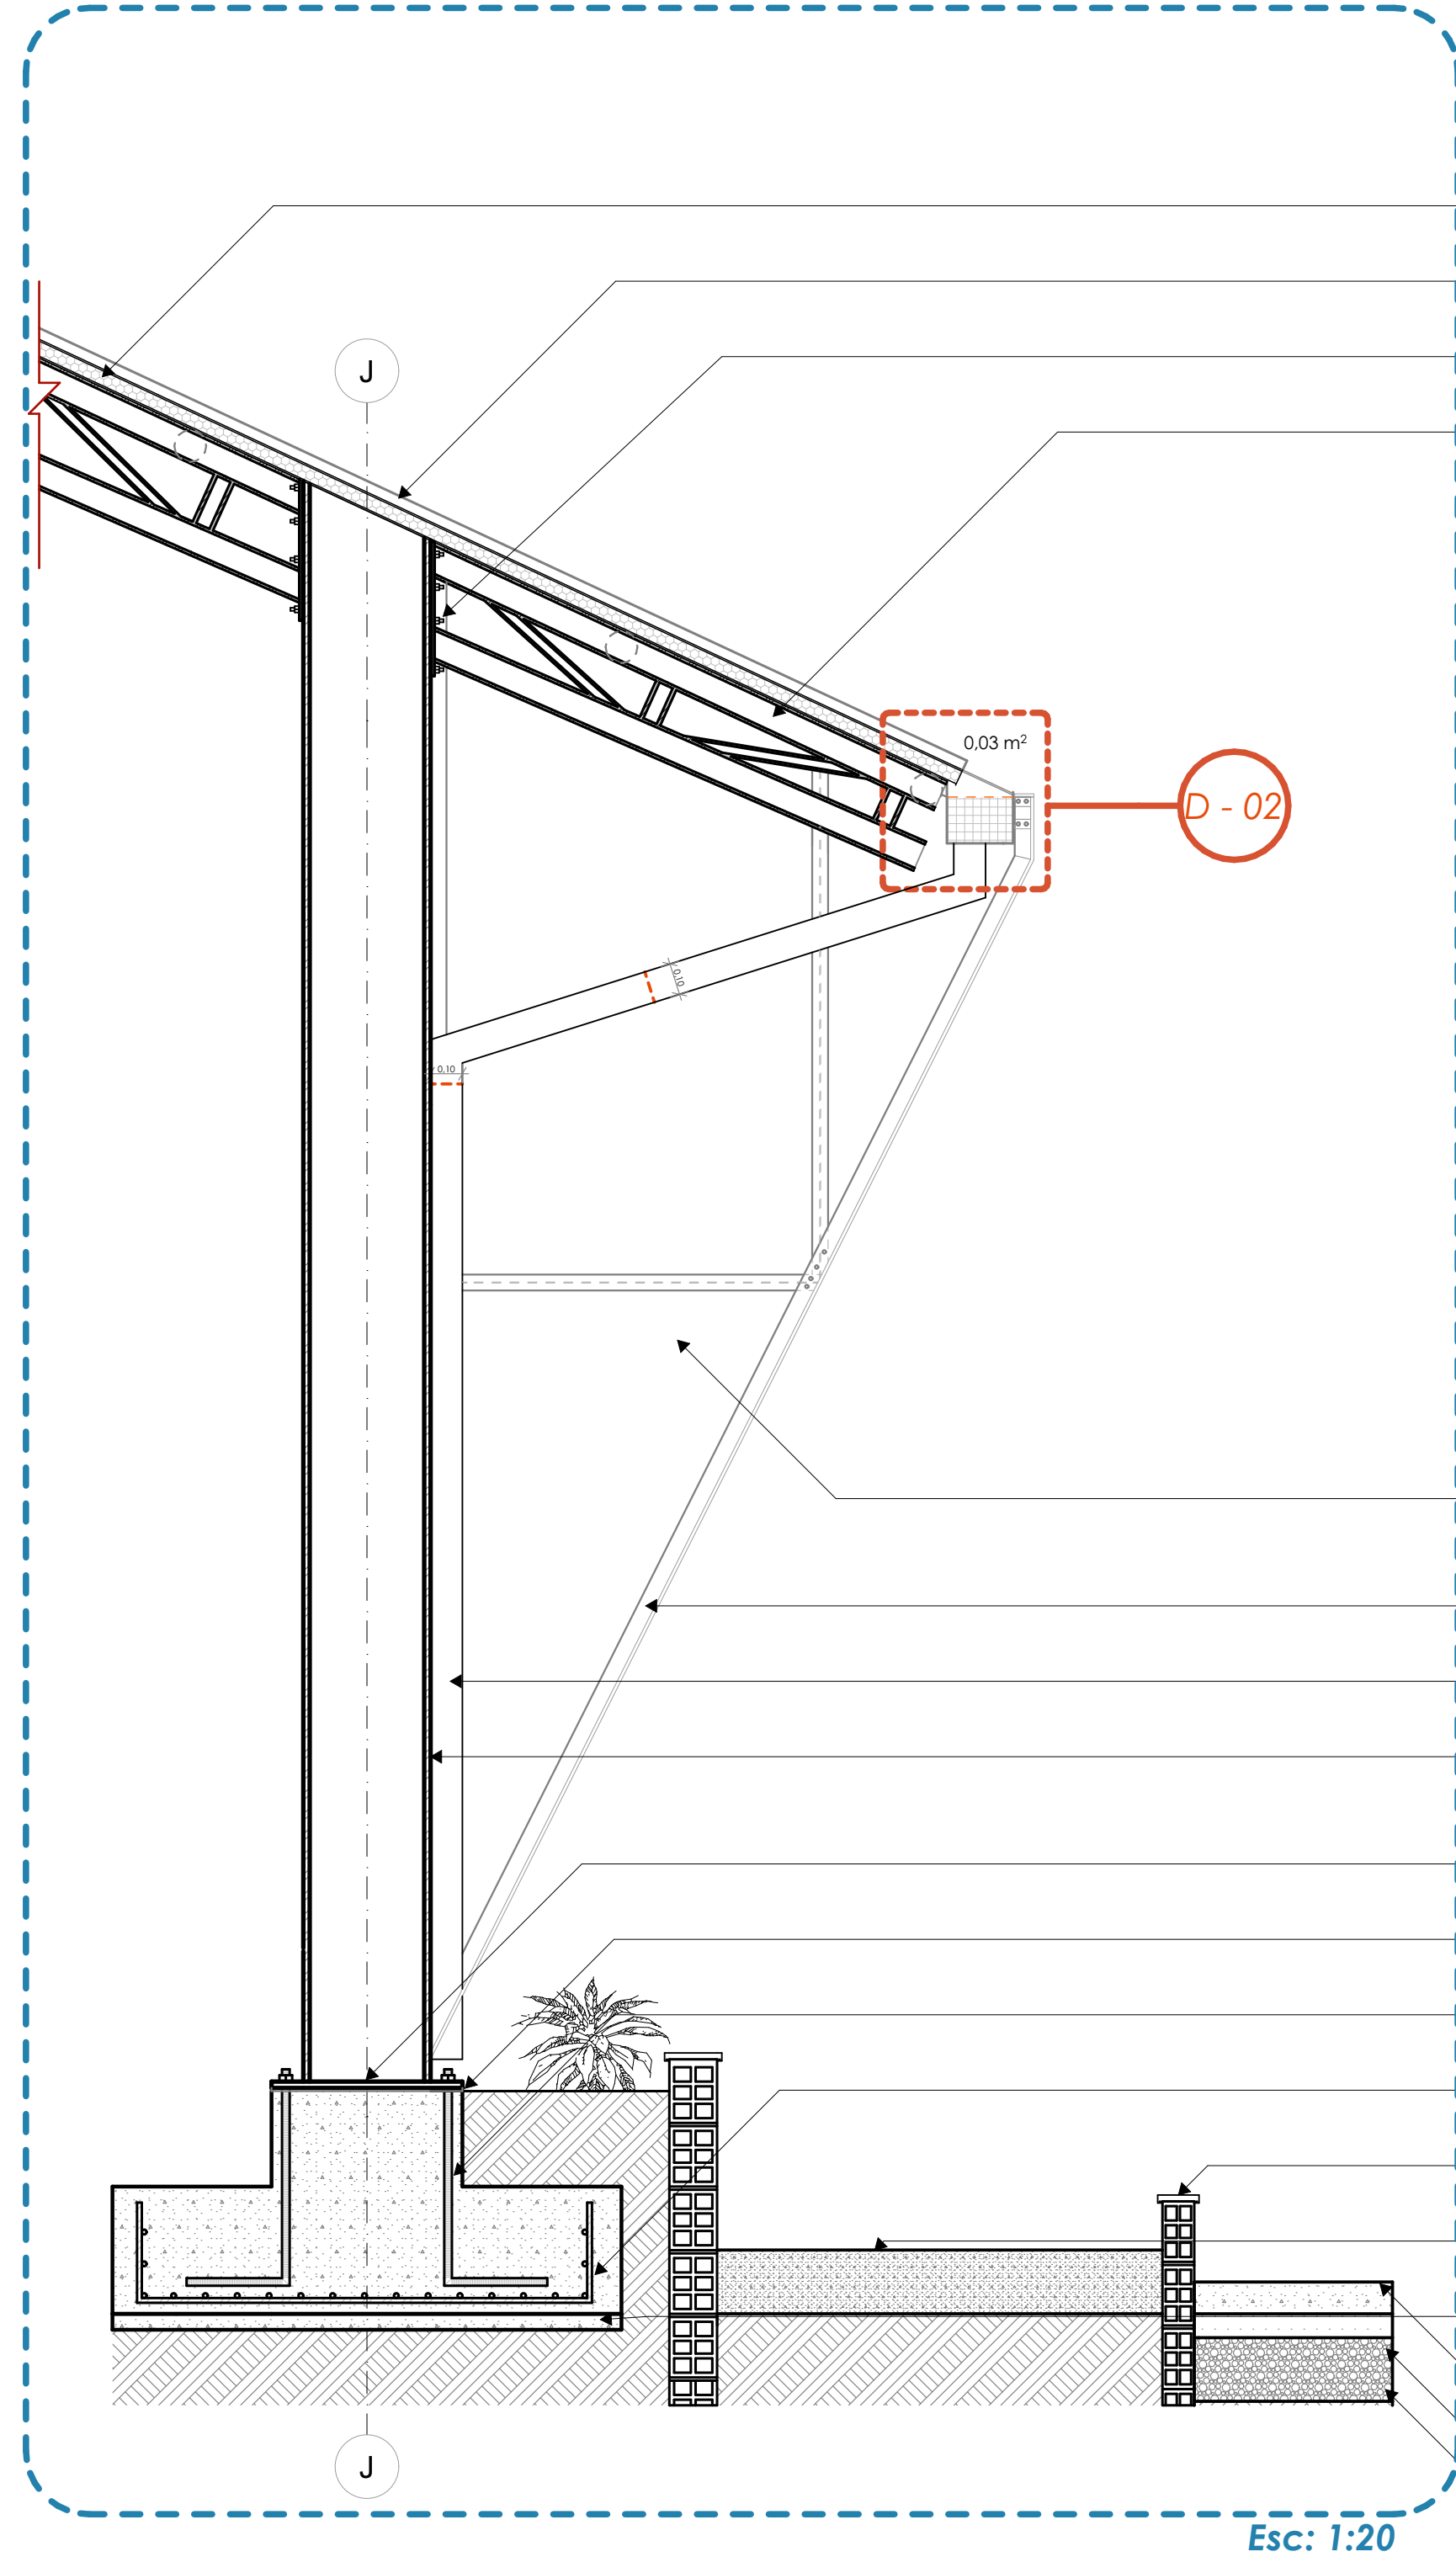


Detalle bajante de aguas lluvias

- Aislante, Poliesther expandido
- Cubierta por paneles Compuestos CD460
- Perno de anclaje
- Cercha tipo Warren con Montantes
- Panel superior
- Panel inferior
- Micro malla, protector de canaleta
- Tornillo
- Remate
- Rigidizador
- Perlin
- Eterboard
- Placa de fibrocemento de eterboard espesor de 10 mm
- Perlines de 0,1 x 0,05 m
- Bajante aguas lluvias
- Columna 0,4 x 0,4 m
- Acero Galvanizado
- Platina
- Mortero de nivelación
- Perno de anclaje
- malla electrosoldada
- Albardilla
- Rampa en concreto
- Base de hormigón
- Capa Asfáltica
- Base Estabilizada
- Base Granular

Esc: 1:20

SEGUNDO PISO / ESC: 1:100

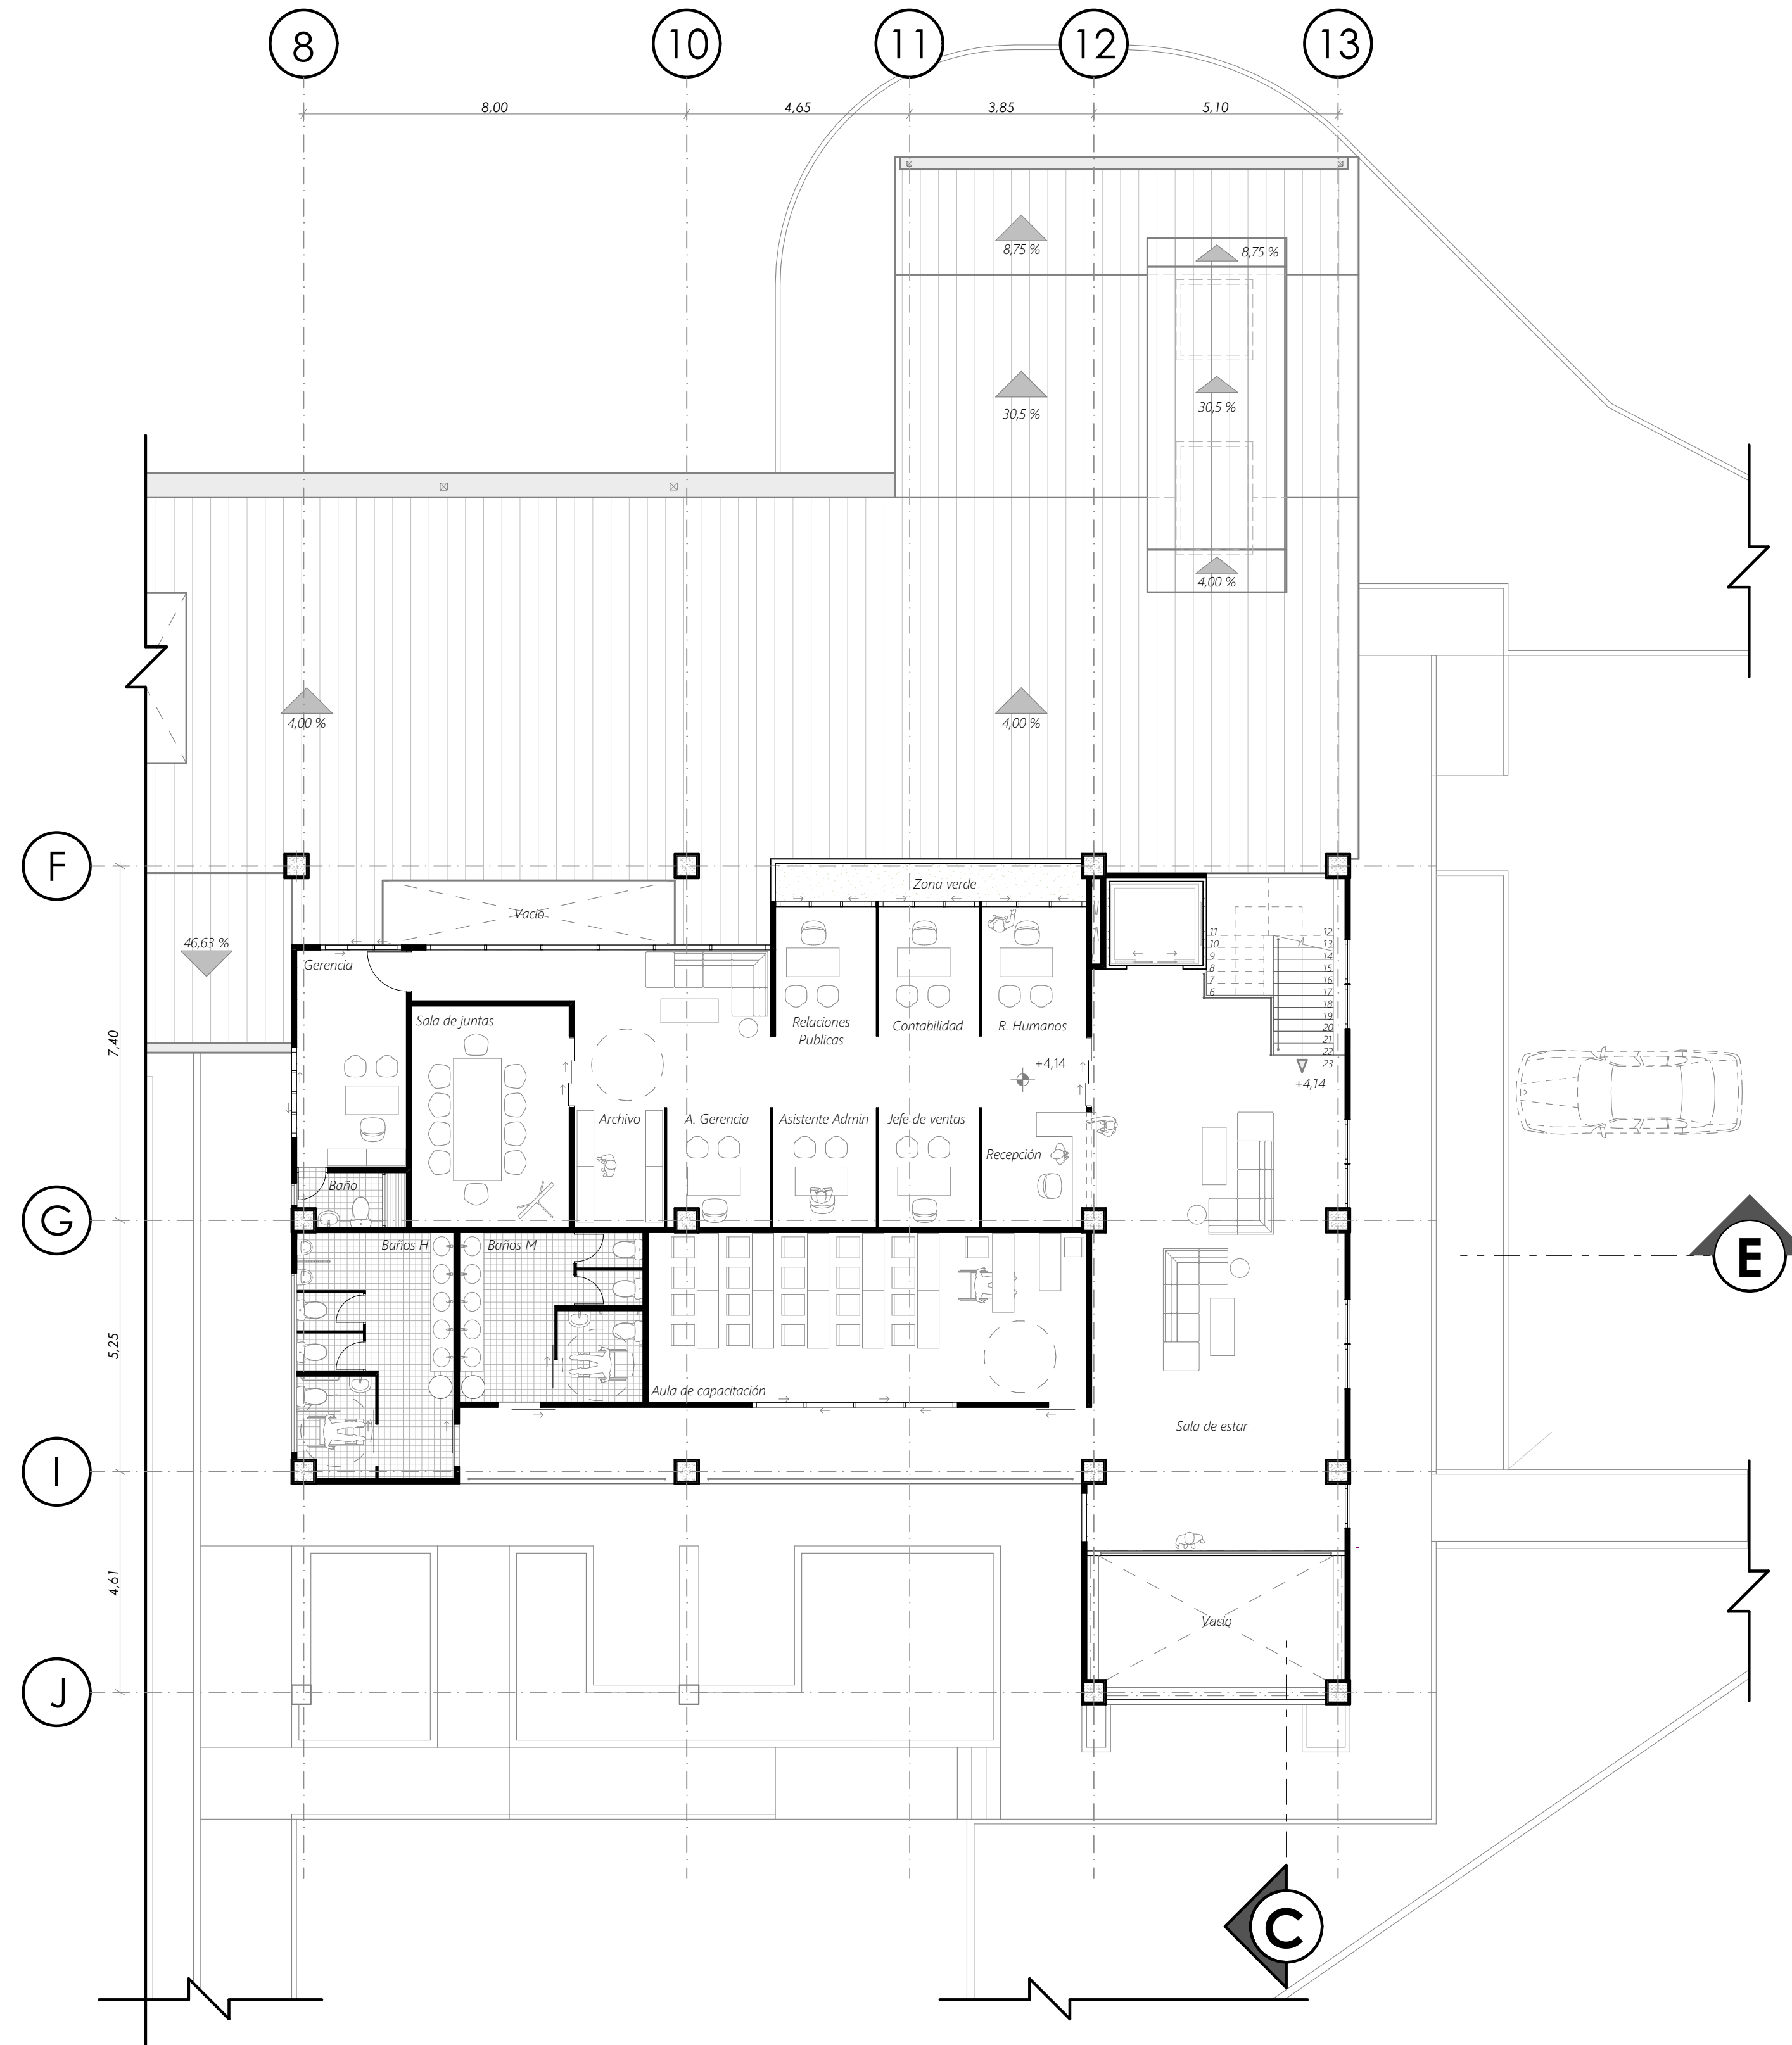


Zonificación



- Zona de Servicios
- Circulación interior
- Zona de social
- Zona de Administrativa
- Zonas verdes interiores

Detalle - 03


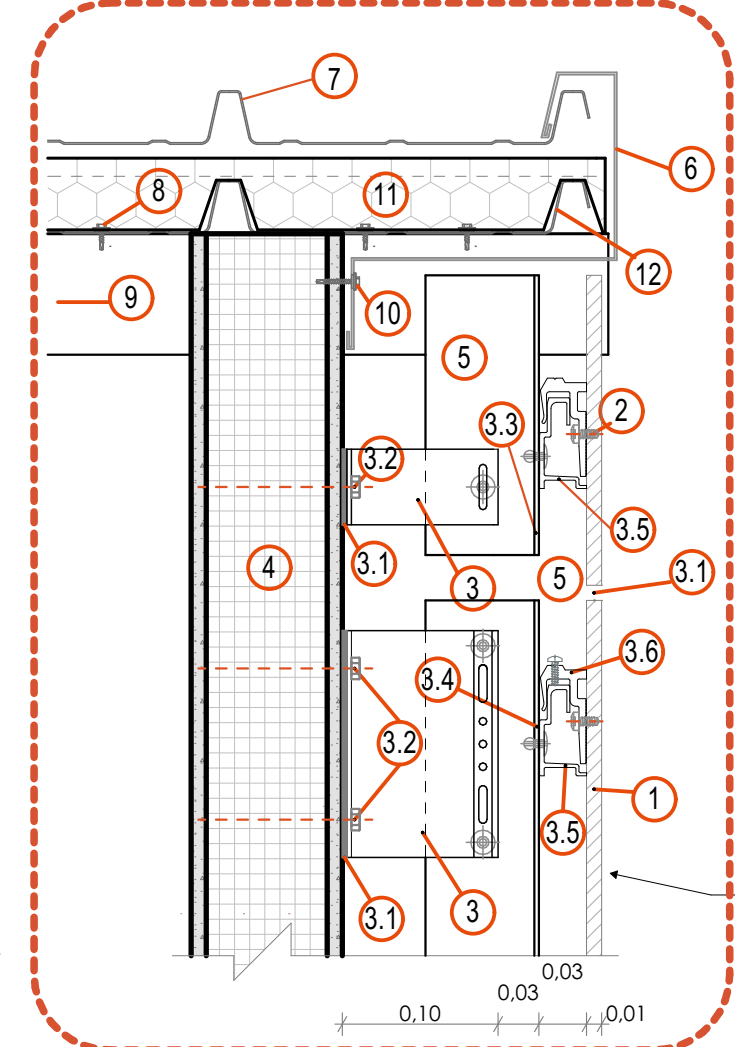


Esc: 1:5


Sistema TS 200, de fijación oculta, Fachada Ventilada

- Trespa Meteor panel
- Tornillo cortador de roscas EJOT PTs 60
- Soporte de pared
- 1 Aislador Termal
- 2 Ancla de pared
- 3 Perfil vertical
- 4 Remache de aluminio
- 5 Carril horizontal
- 6 Soporte para colgar
- 7 Pared
- 8 Cavity ventilada
- 9 Remate
- 10 Panel superior
- 11 Autoperforante 10x5/8
- 12 Vigueta tubular metálica
- 13 Tarugo clavo de impacto tipo HPS 8-75
- 14 Aislamiento y perfil ranura z
- 15 Panel inferior

CORTE E - E / ESC: 1:100

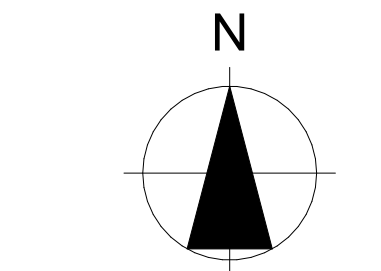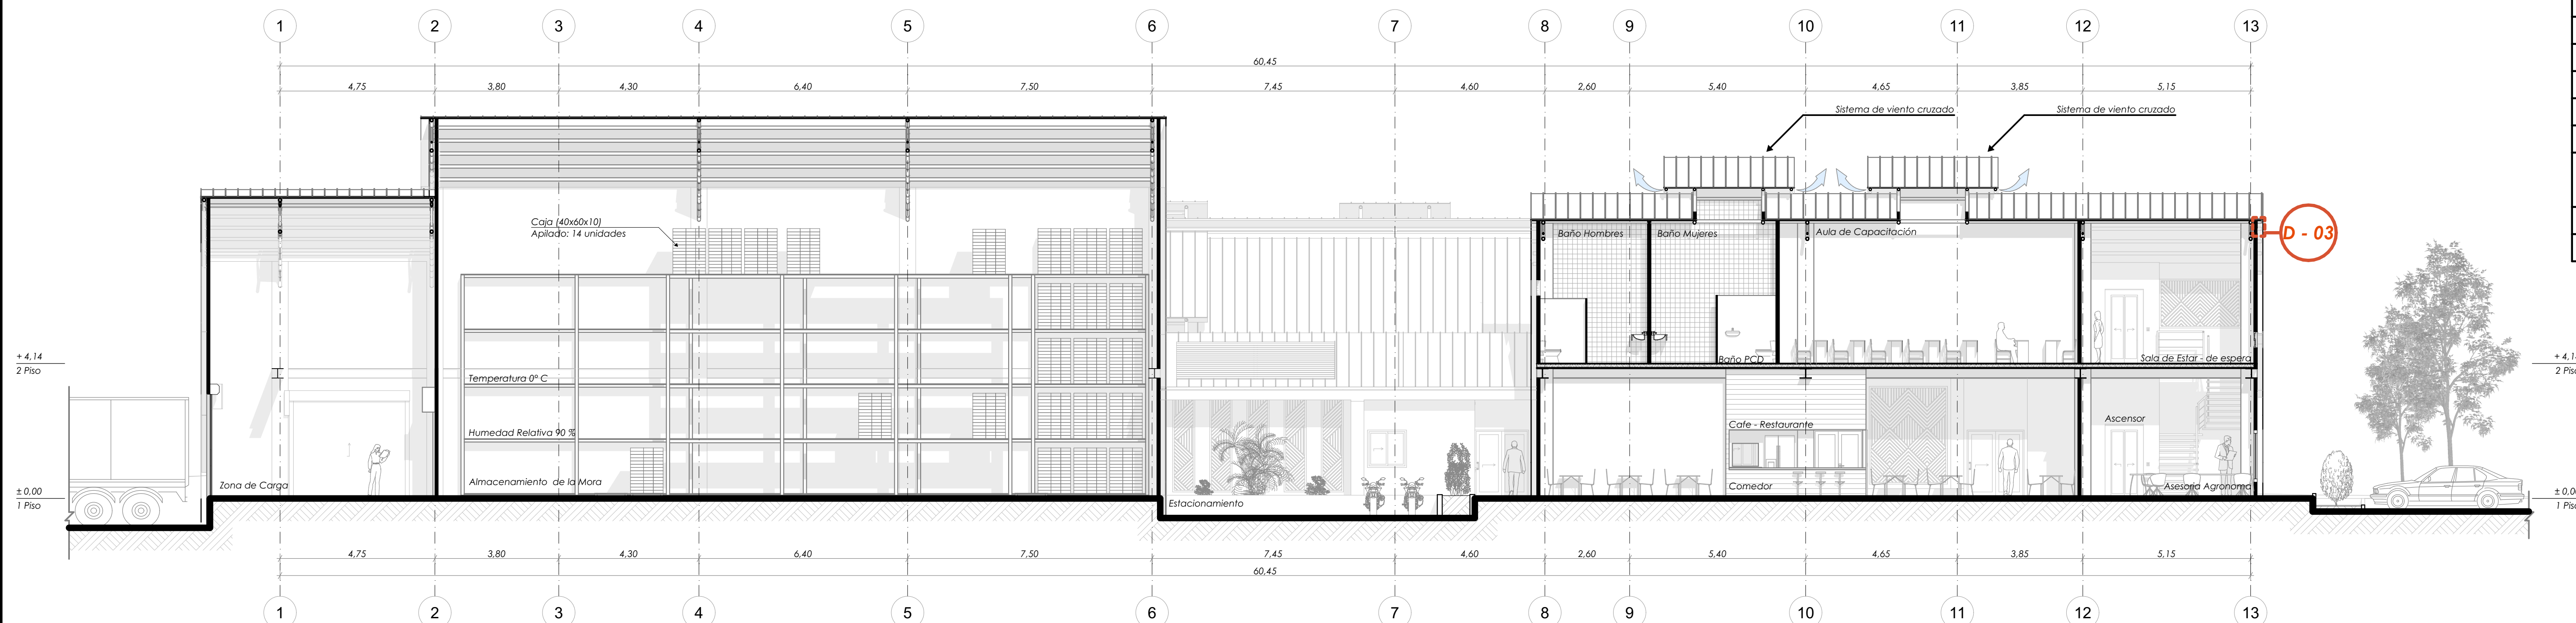

ORIENTACION:

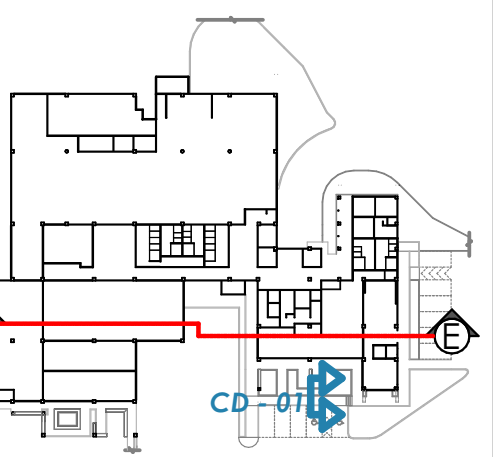

1. SIMBOLOGIA Y NOTAS:



Facultad de Arquitectura de la Universidad Santo Tomás de Bucaramanga

2. INSTITUCIÓN:

Planta Segundo Piso
Zonificación
Corte E - E
Detalle

3. DESCRIPCIÓN:

Arq. Jorge Alberto Narvaez Manrique

4. DOCENTE:

indicadas

5. ESCALA

Nestor Eduardo pedraza Escobar

7. ESTUDIANTE

2161507

6. CODIGO

26/04/2023

8. FECHA

4 / 8

9. N° PLANO