




FACHADA PRINCIPAL / ESC: 1:100

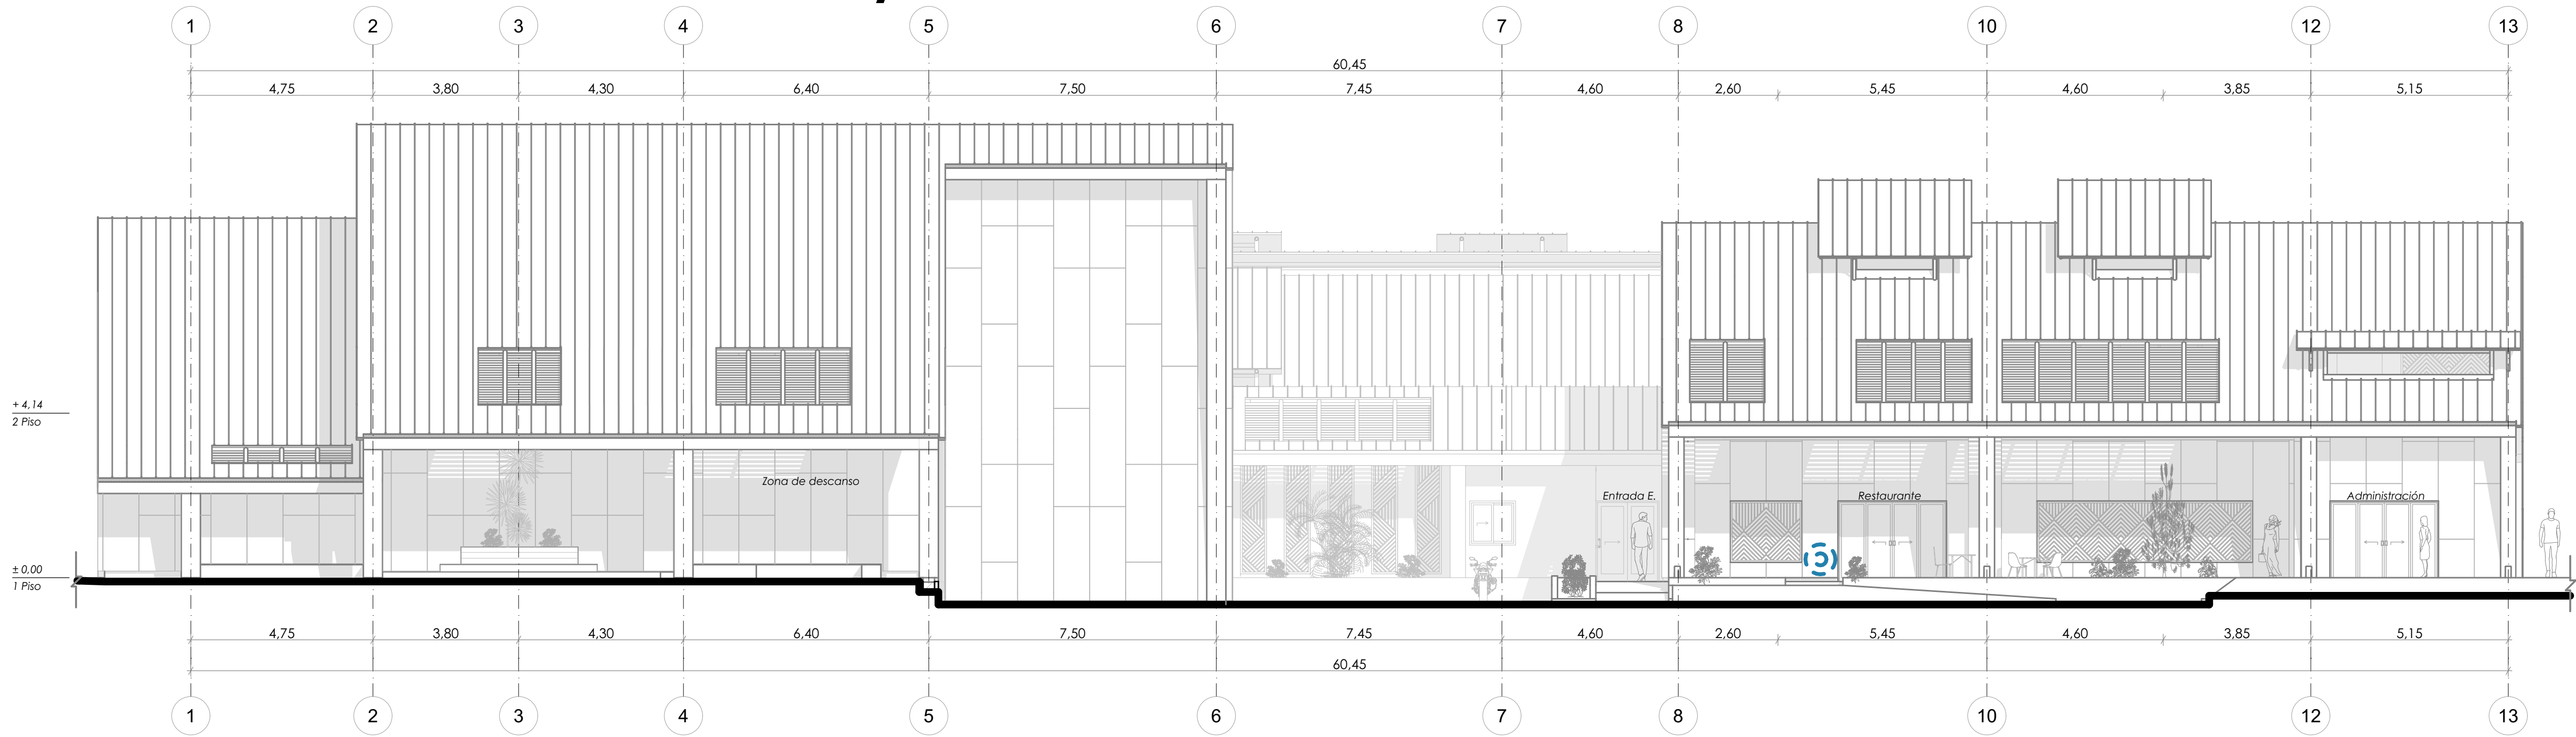

FACHADA LATERAL DERECHA/ ESC: 1:100

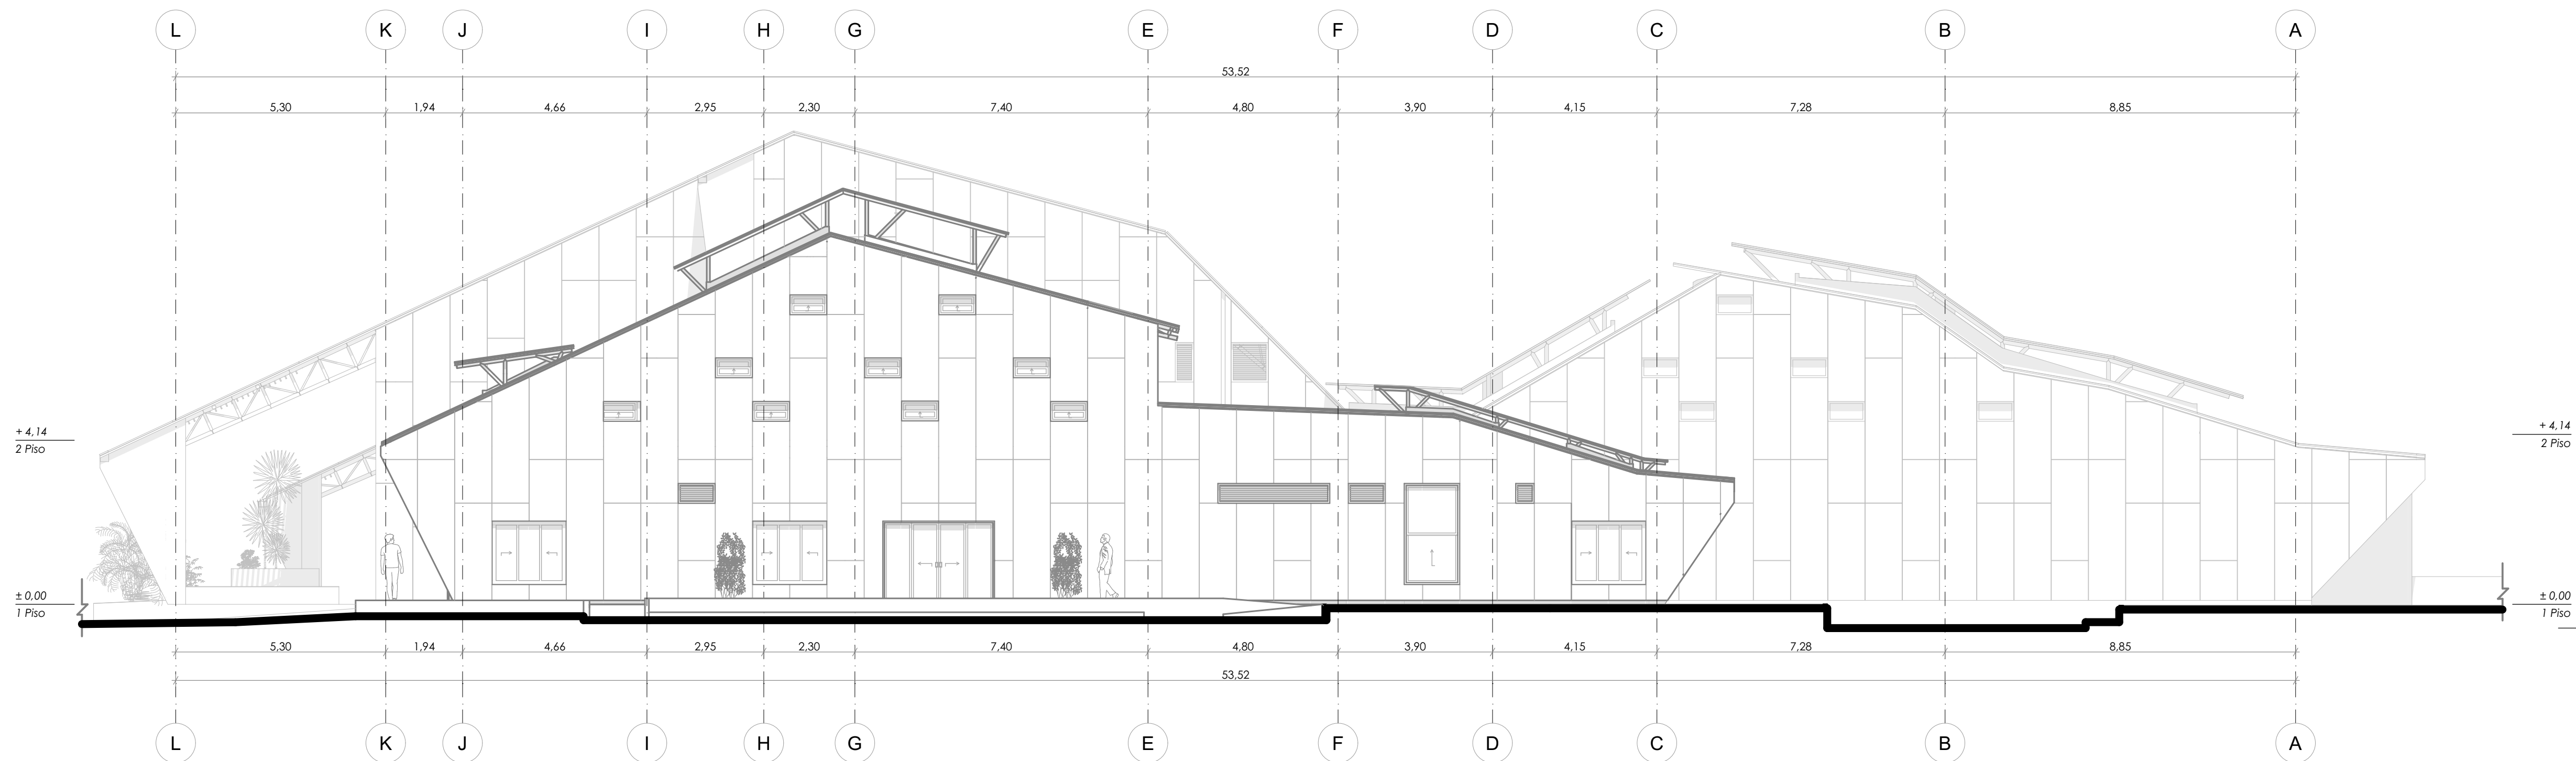

CORTE C - C / ESC: 1:100

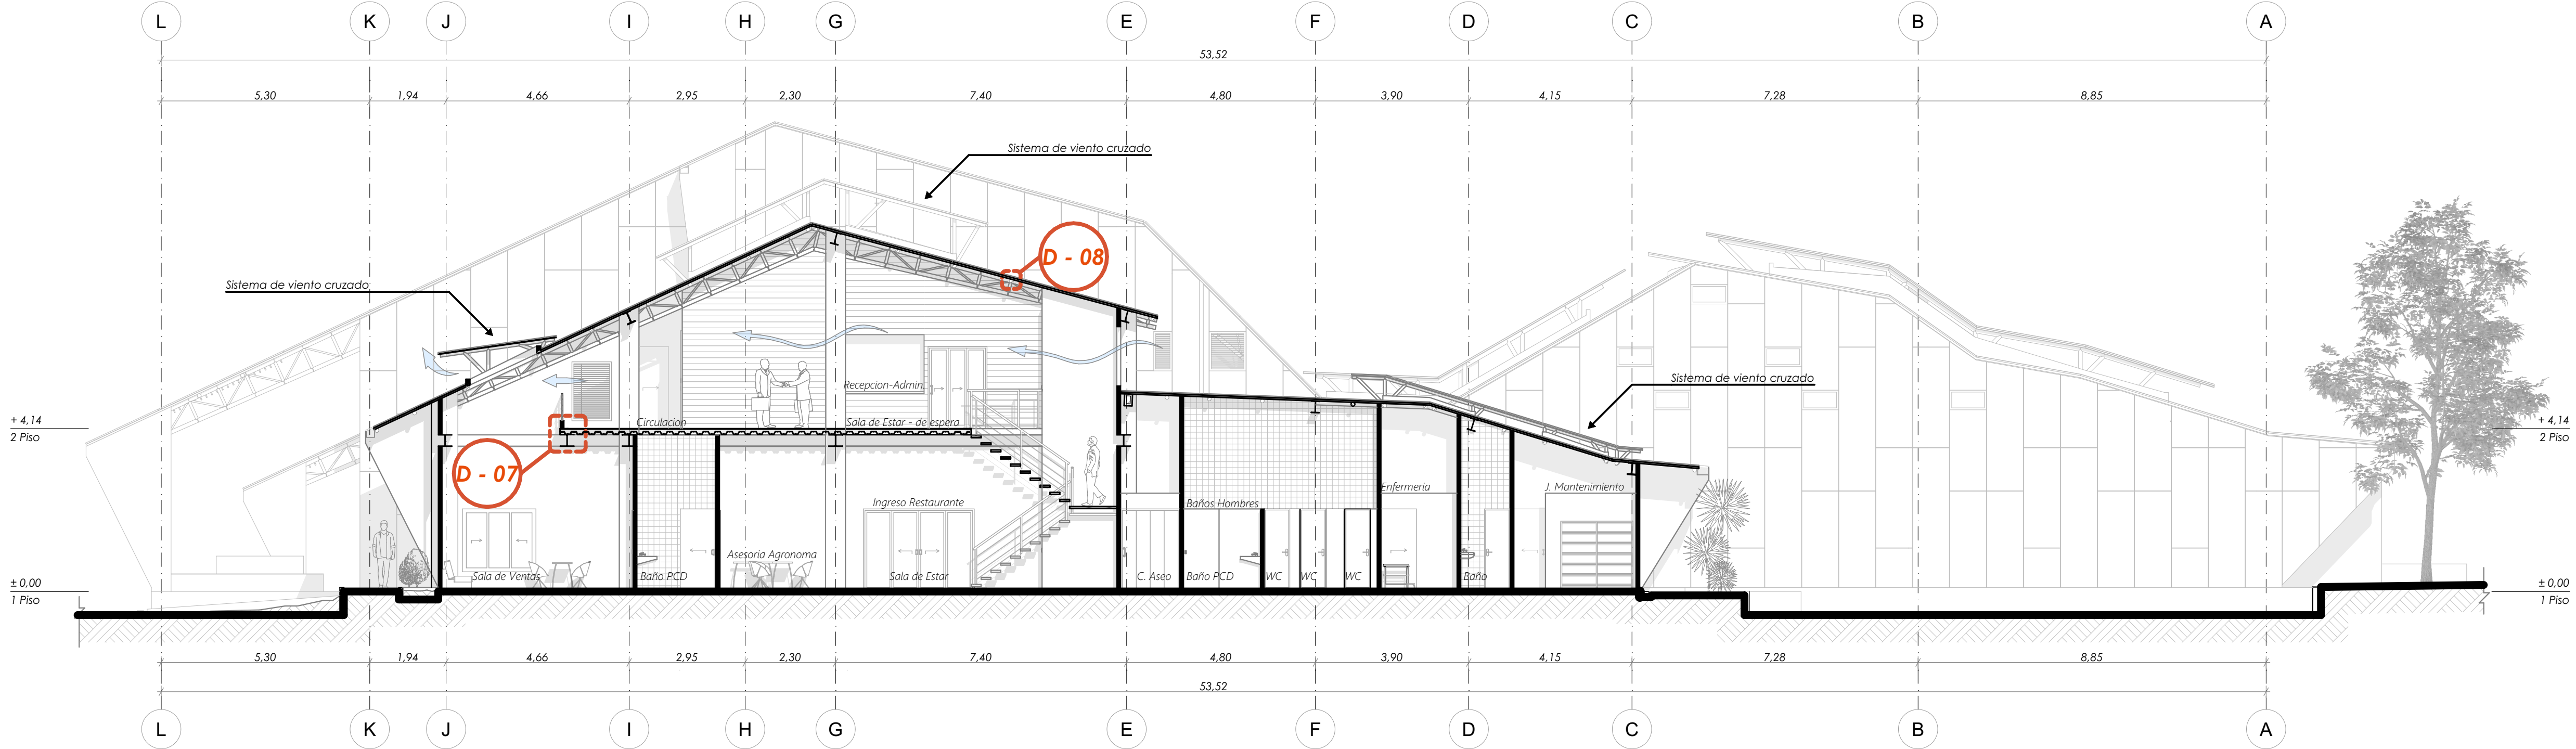


RENDER



Descanso exterior


Corte Detalle - 02

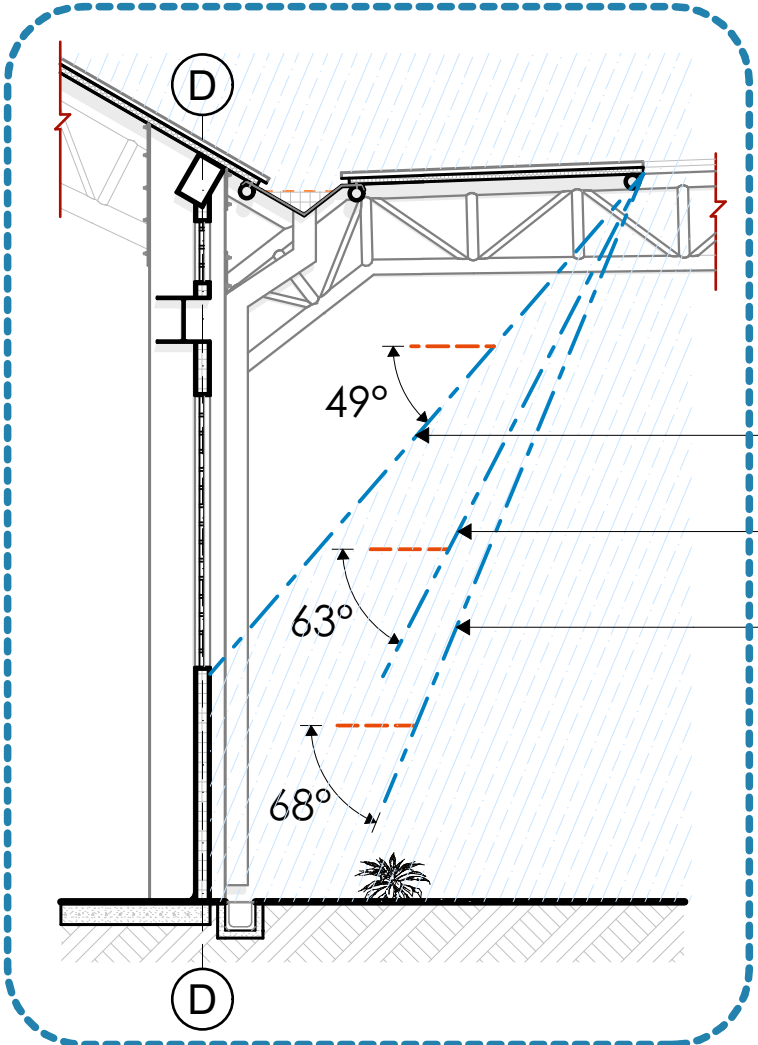

Esc: 1:50

Detalle caída de agua lluvia


Detalle - 07

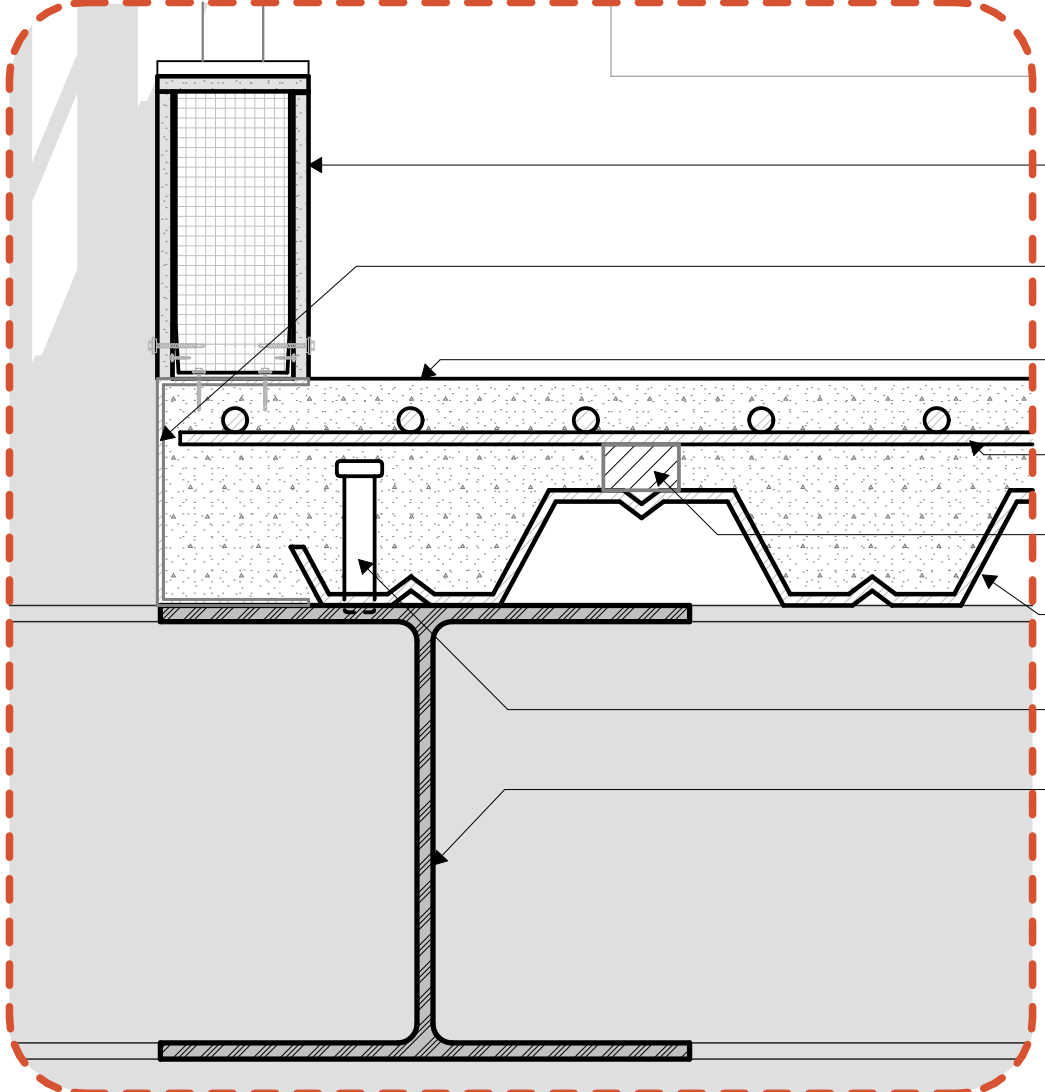

Esc: 1:5

Sistema de entrepiso steel deck

Detalle - 08

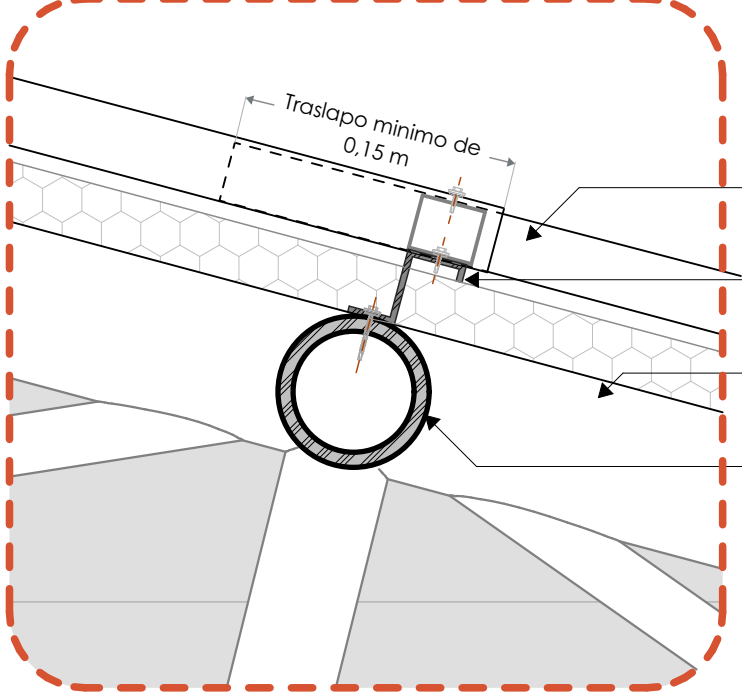

Esc: 1:5

N

ORIENTACION:

CD - 02

1. SIMBOLOGIA Y NOTAS:

Facultad de Arquitectura de la Universidad Santo Tomás de Bucaramanga

2. INSTITUCIÓN:

Fachada principal
Fachada lateral derecha
Corte C-C
Detalle
Render

3. DESCRIPCIÓN:

Arq. Jorge Alberto Narvaez Manrique

4. DOCENTE:

indicadas

5. ESCALA

Nestor Eduardo pedraza Escobar

7. ESTUDIANTE

2161507

6. CODIGO

26/04/2023

8. FECHA

6 / 8

9. N° PLANO