


FACHADA LATERAL IZQUIERDA / Esc: 1:100

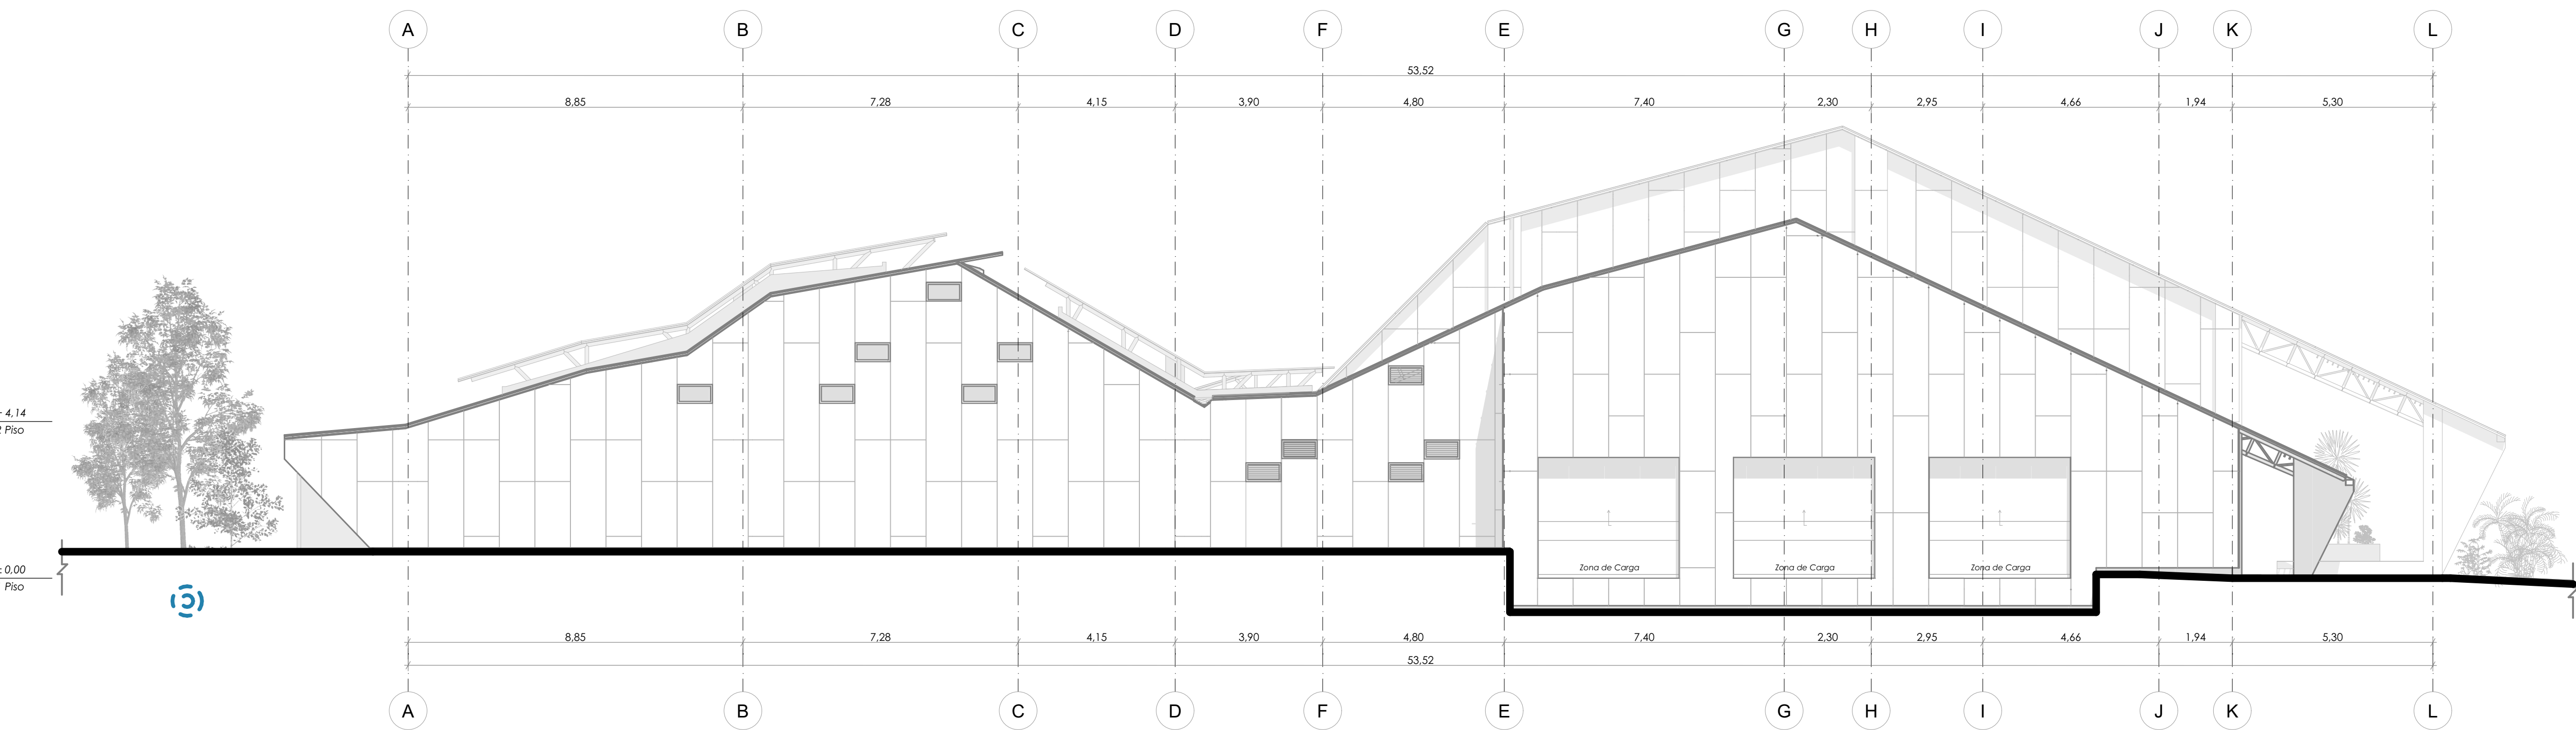


RENDERS





Vista Lateral Izquierda

CORTE - B - B / ESC: 1:100

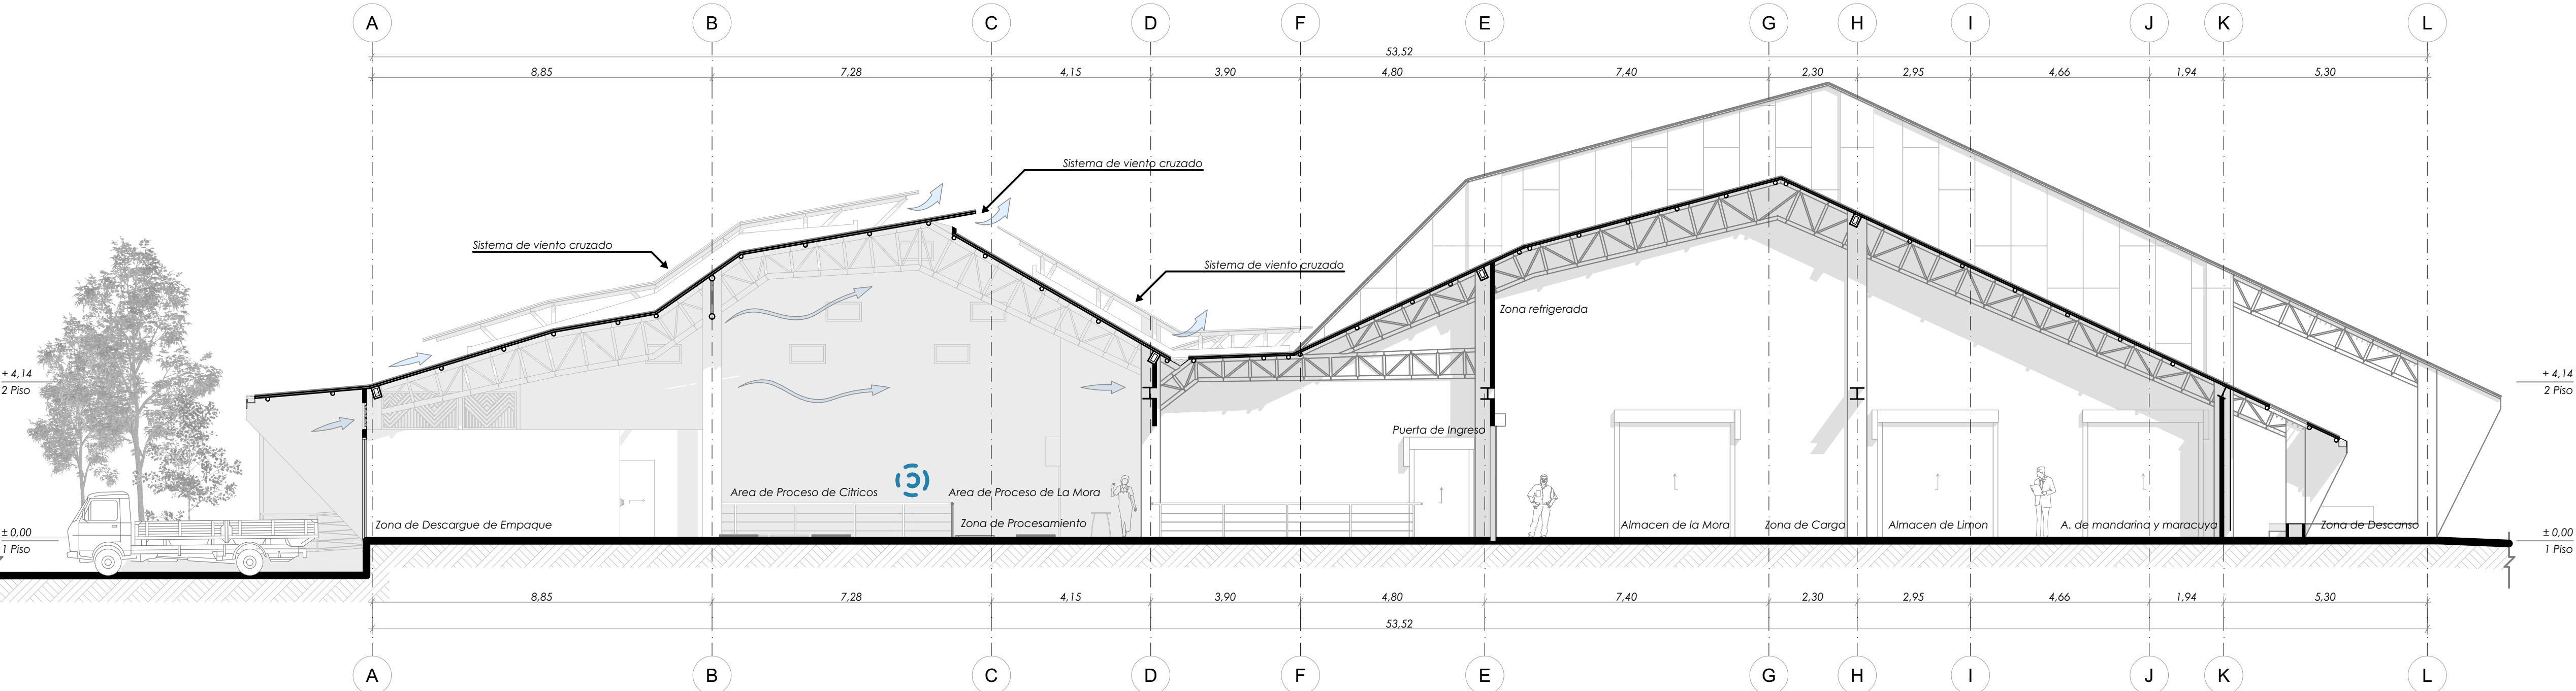

CORTE - D - D / ESC: 1:100

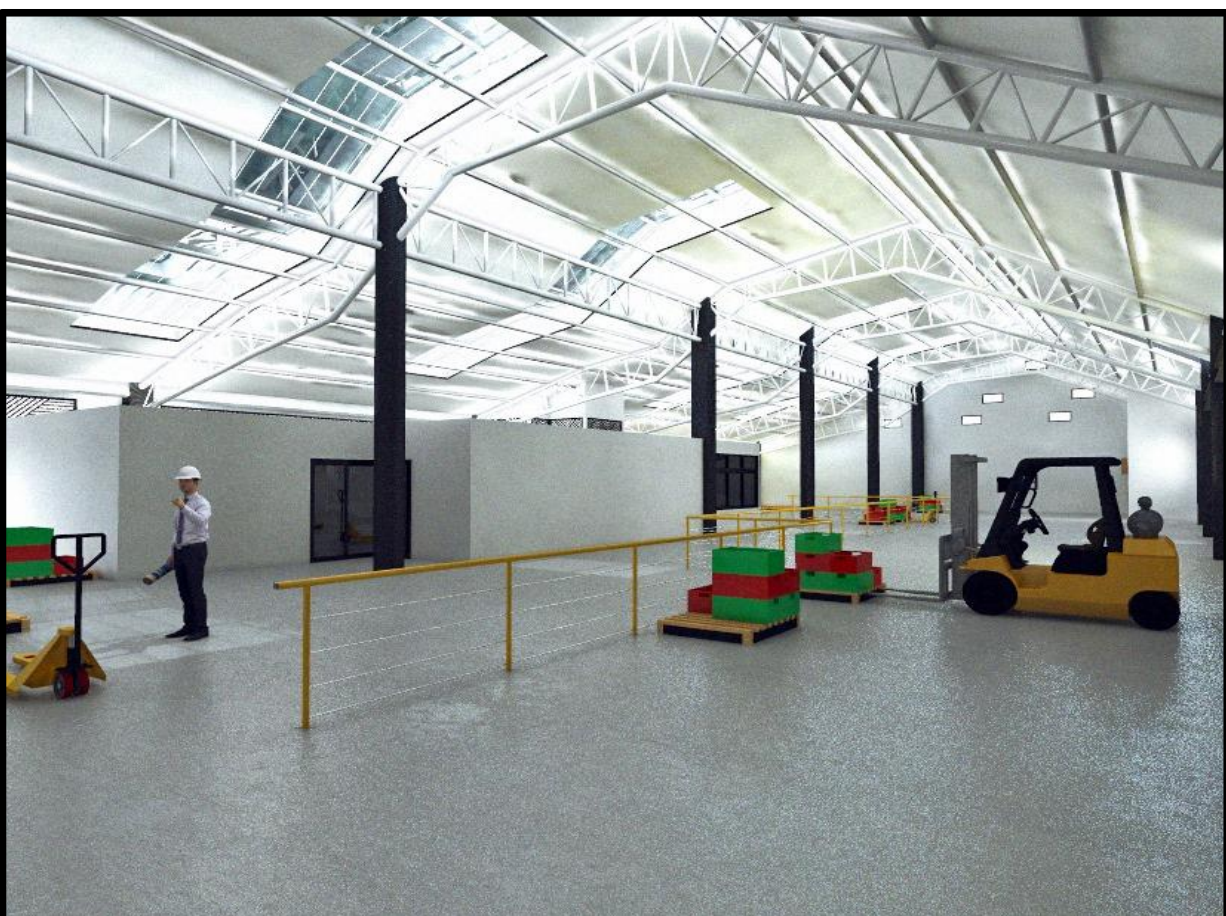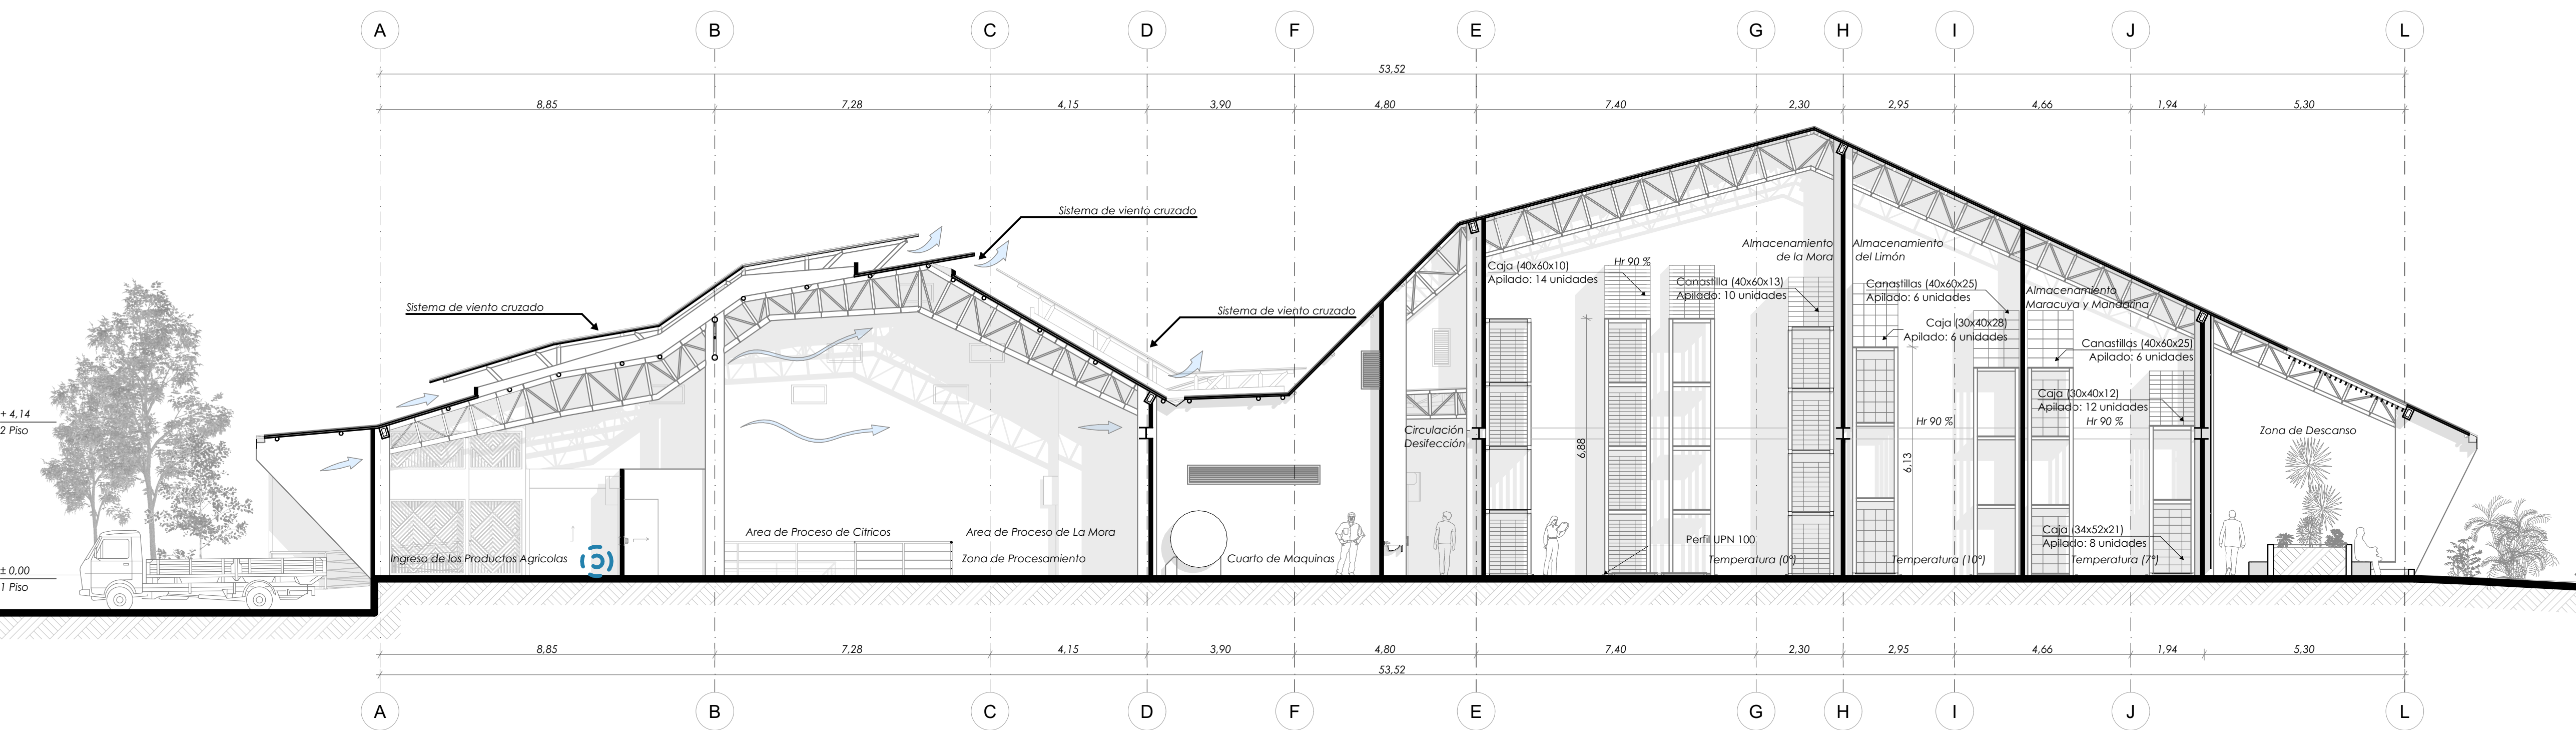

Zona de procesamiento



Ingreso de productos A.

ORIENTACION:

1. SIMBOLOGIA Y NOTAS:

2. INSTITUCIÓN:

Fachada lateral izquierda
Corte B - B
Corte D - D
Renders

3. DESCRIPCIÓN:

Arq. Jorge Alberto Narvaez Manrique

4. DOCENTE:

indicadas

5. ESCALA:

Nestor Eduardo pedraza Escobar

7. ESTUDIANTE:

2161507

6. CODIGO:

26/04/2023

8. FECHA:

7 / 8

9. N° PLANO: