


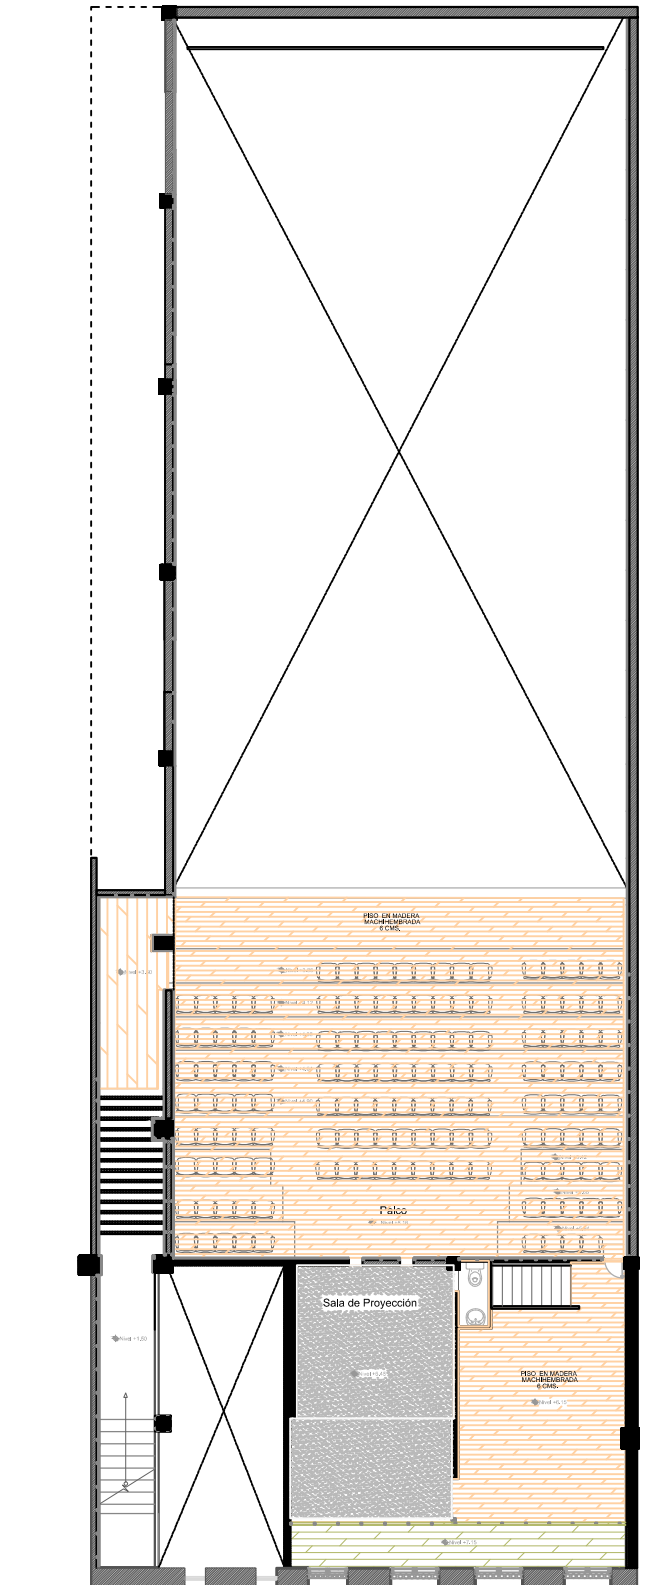

Tercer Piso