


AREA ADMINISTRATIVA

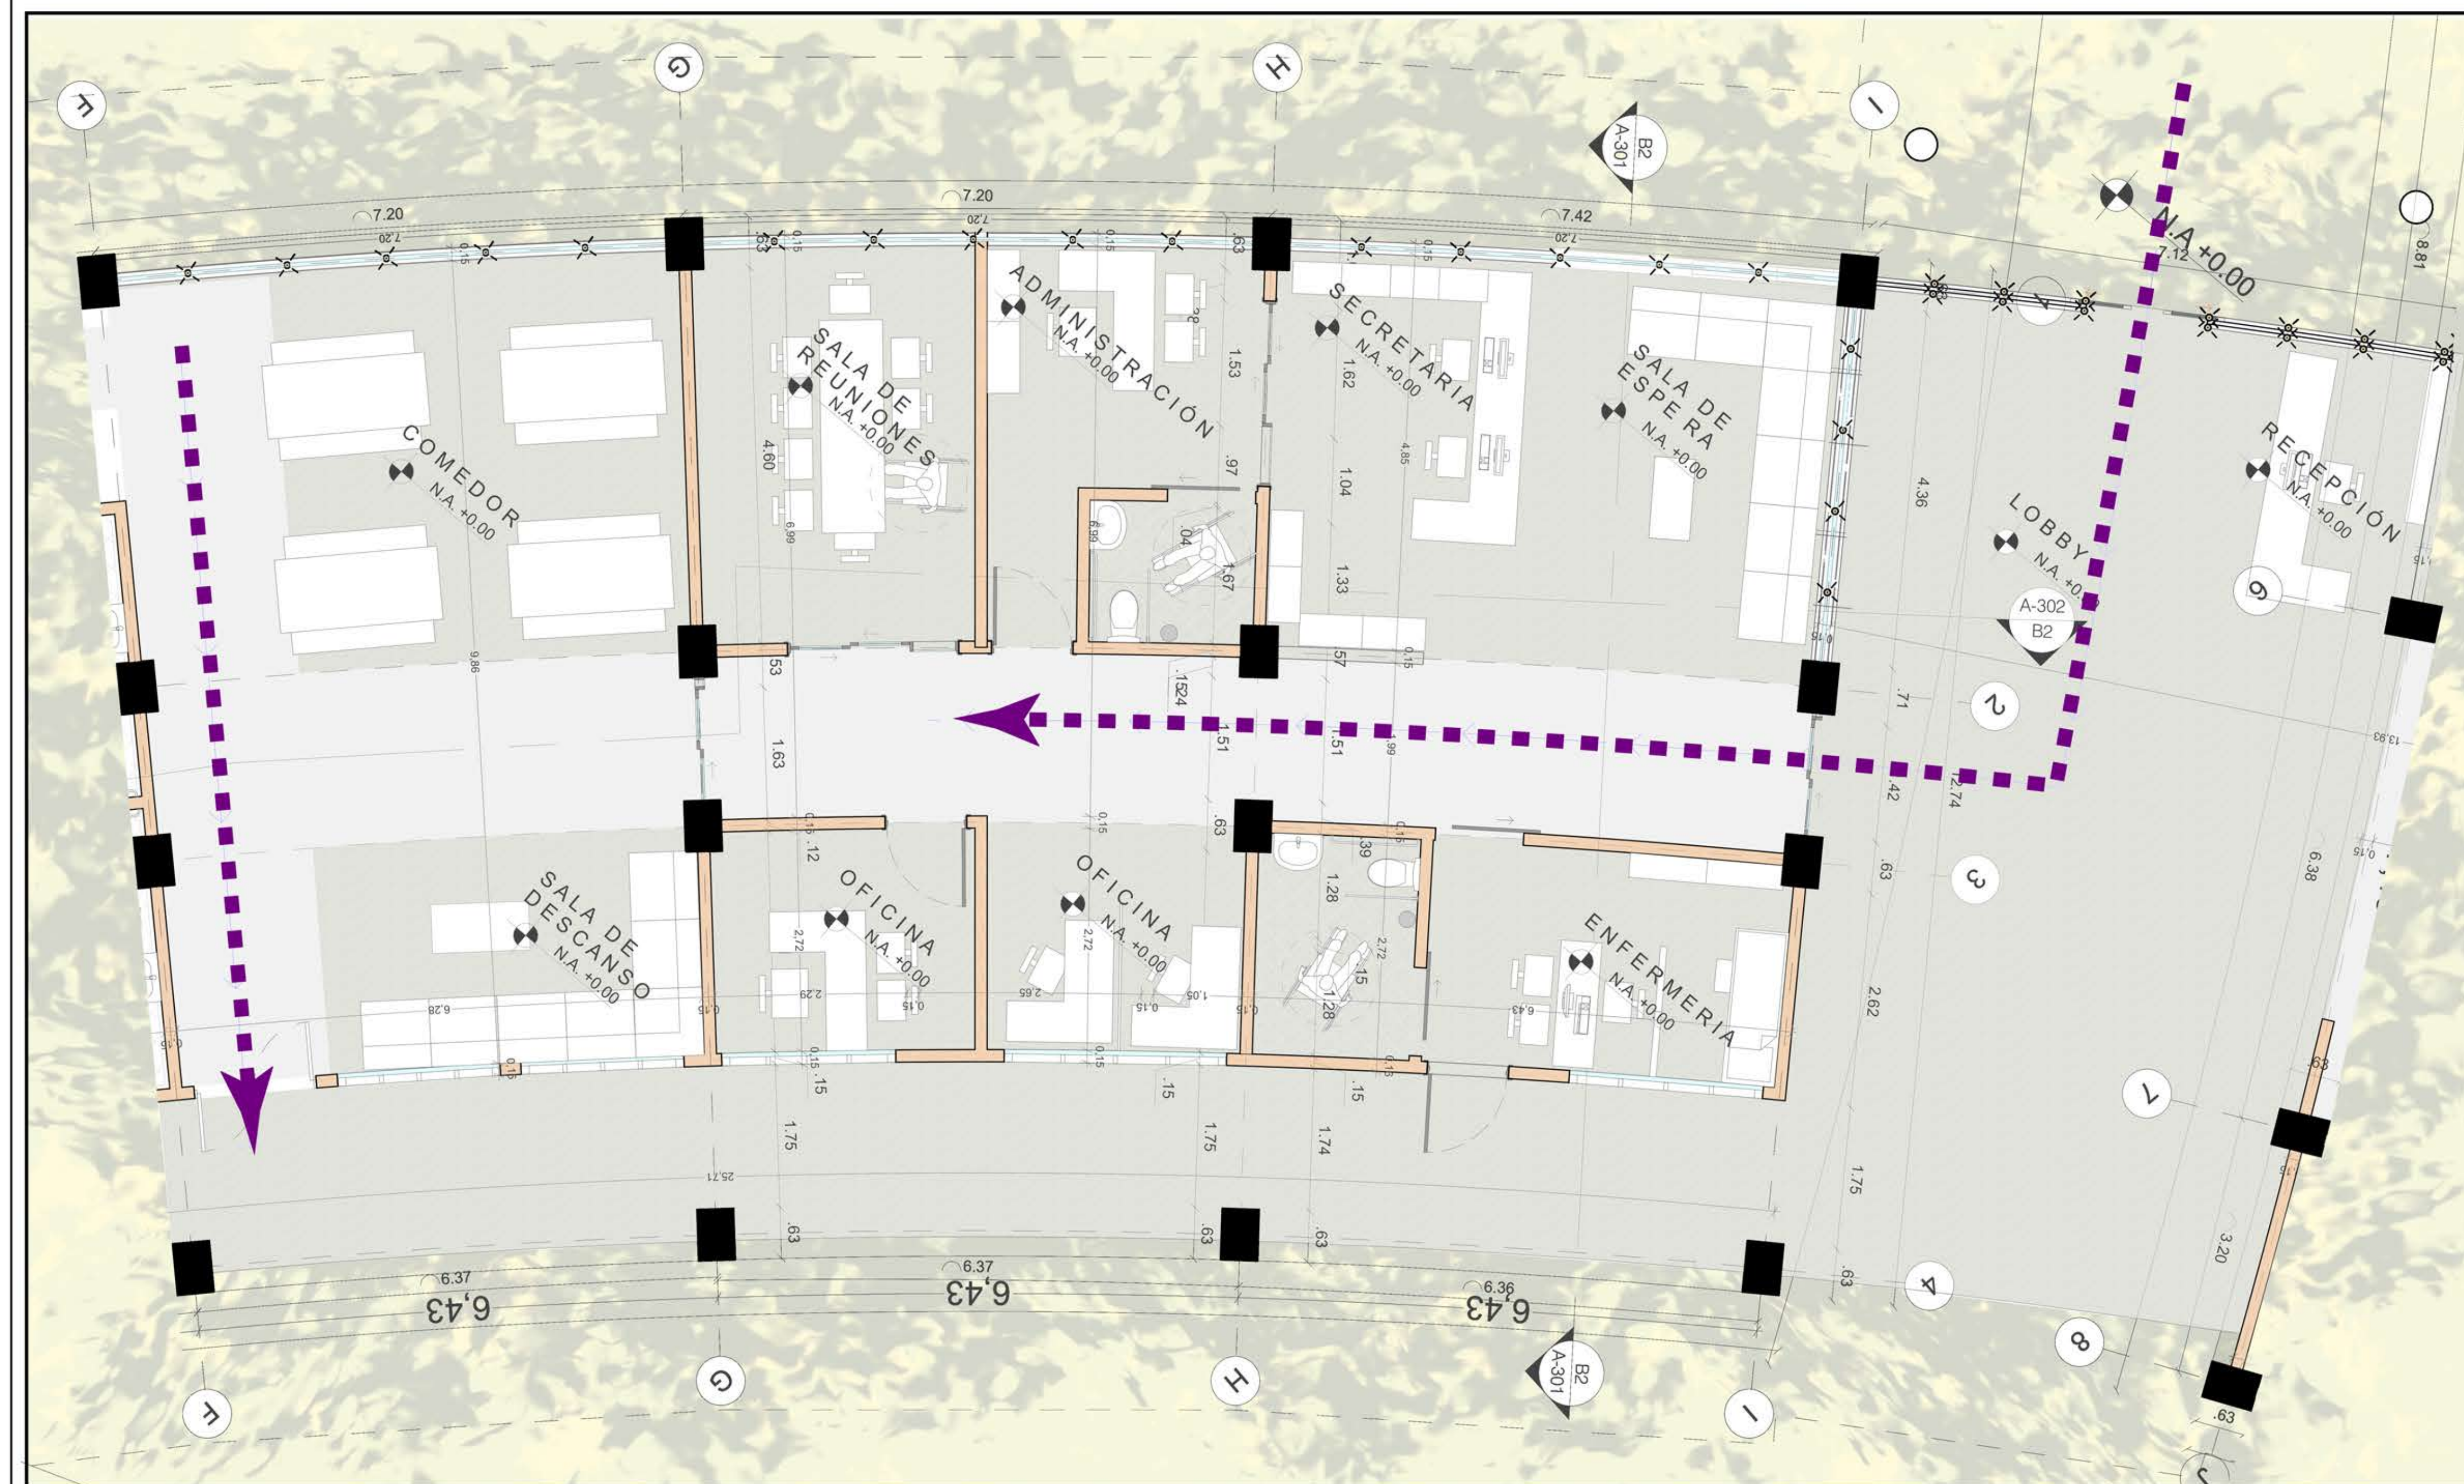

UBICACIÓN



CUADRO DE AREAS

ÁREA	SUB-ÁREA	ESPACIOS	ÁREA (m2)	CANTIDAD	AREA TOTAL
Administrativa	Acceso Principal	Recepción	10,55	1	10,55
		Lobby	13,27	1	13,27
	Oficinas Administrativas	Sala de espera	18,61	1	18,61
		Secretaria	14,85	1	14,85
		Oficina administración	15,58	1	15,58
		Oficina 1	9,13	1	9,13
		Oficina 2	8,73	1	8,73
		Sala de reuniones	16,54	1	16,54
	Servicios Administrativos	Enfermería	11,94	1	11,94
		Baño	5,31	1	5,31
			SUB-TOTAL ÁREA		124,51



CUADRO DE CONVENCIONES:

OBSERVACIONES:

