


ZONA EDUCATIVA

ESC 1:50

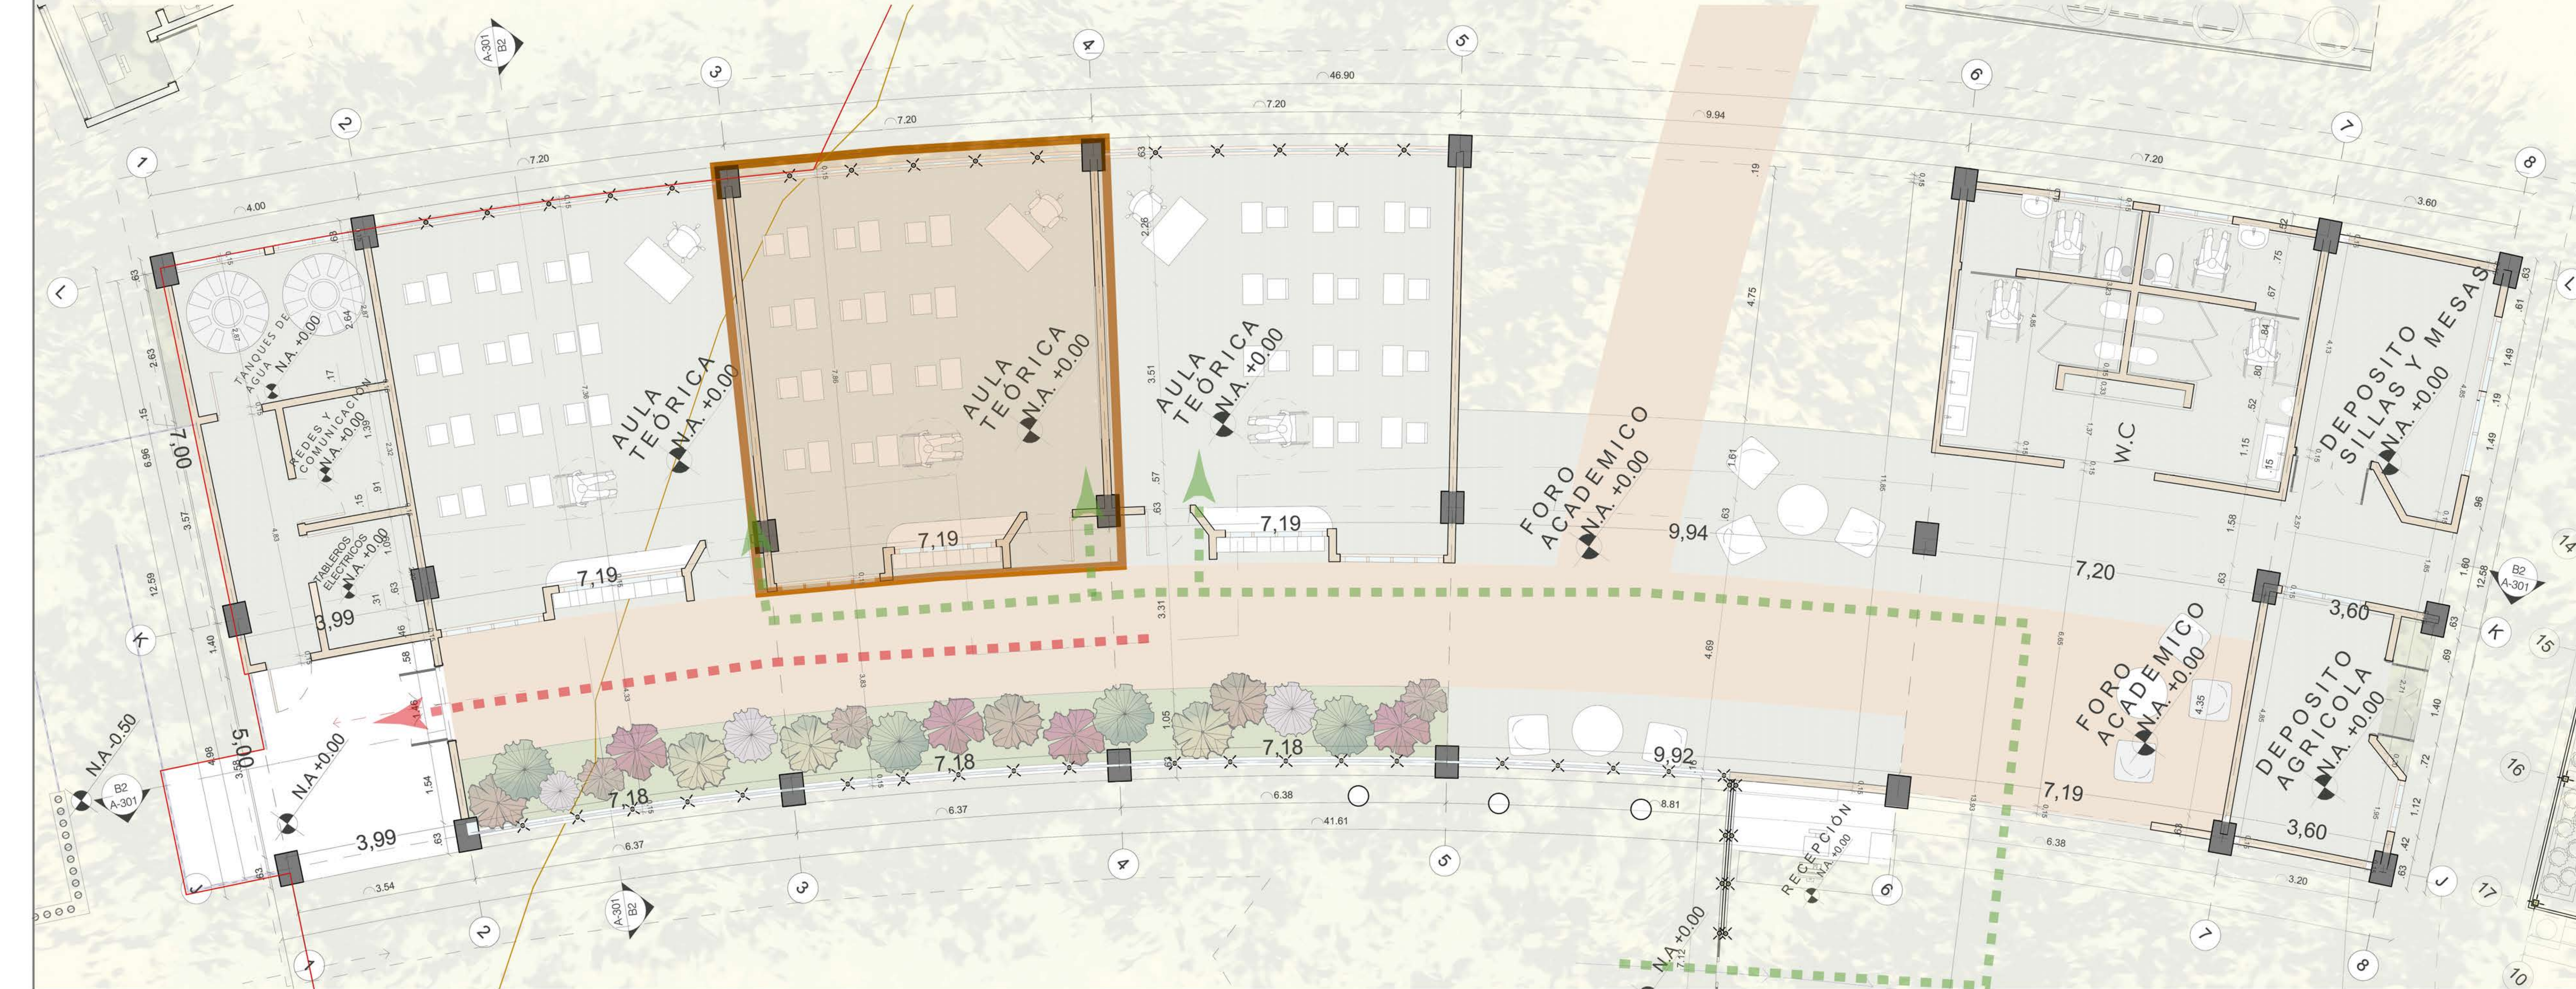

 ENTRADA

 SALIDA DE EMERGENCIA

AMBIENTE TIPO A

COD:02-A_

ESC 1:20



UBICACIÓN



CUADRO DE AREAS

ÁREA	SUB-ÁREA	ESPACIOS	M2/USUARIO	ÁREA (m2)	CANTIDAD	ÁREA TOTAL	TOTAL USUARIOS
Educativa	Capacitación	Aula teórica	2	50,79	3	152,37	76
		Foro académico		52,04	2	104,08	
		Deposito sillas y mesas		15,11	1	15,11	
		Deposito agrícola		13,15	1	13,15	
		Baño mujeres		17,10	1	17,10	
	Servicios	Baño hombres		17,03	1	17,03	
		Tanque de Agua		10,88	1	10,88	
		Redes y comunicaciones		4,82	1	4,82	
		Tableros eléctricos		4,74	1	4,74	
						SUB-TOTAL ÁREA	
				SUB-TOTAL USUARIOS			76